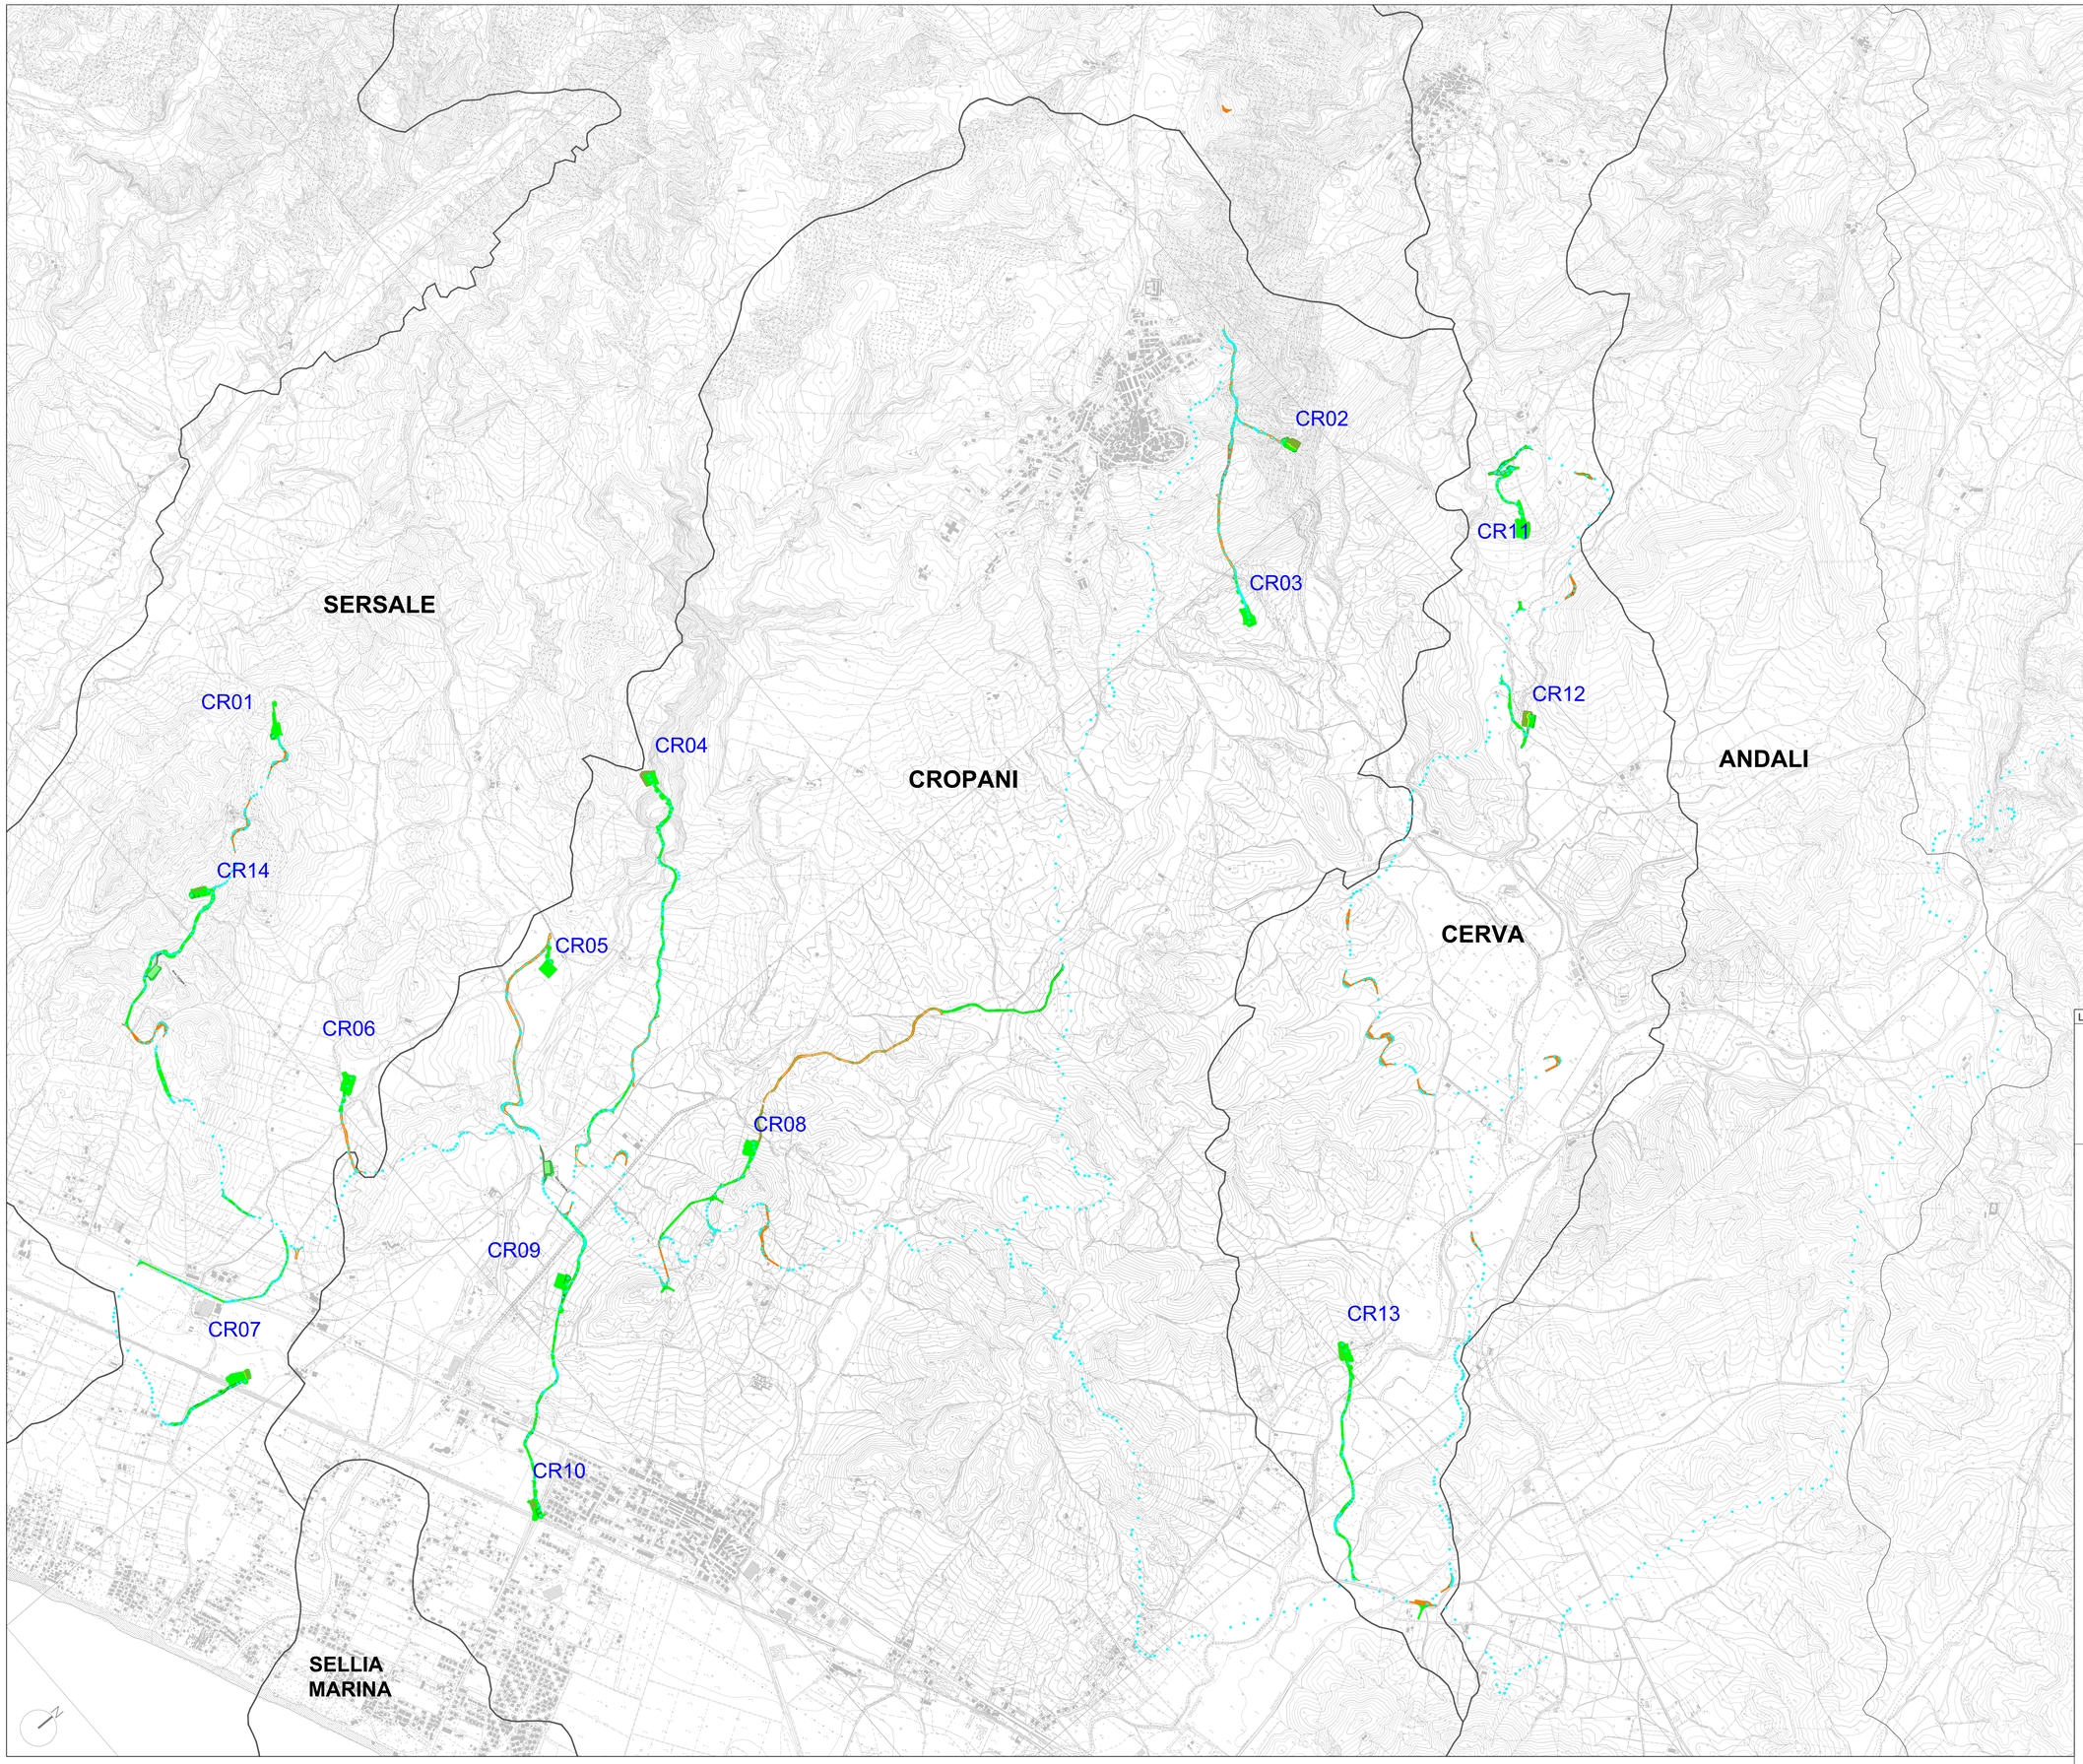

LEGENDA

- CRxx Aerogeneratore
- Nuova viabilità
- Viabilità esistente
- Cavidotto
- Stazione Terna Belcastro di futura realizzazione
- Area SET

Firmato digitalmente da
Mario Francesco Perri
CN = Perri Mario Francesco
SerialNumber = TINIT-PRRMFR74A27D086I
C = IT

Base Cartografica: CTR 1:5.000

REGIONE CALABRIA

Provincia di Catanzaro

Committente:

Cropani Wind Energy S.r.l.
via Sardegna, 40
00187 Roma (RM)
P.IVA/C.F. 15856981004

Documento:

PROGETTO DEFINITIVO

Titolo del Progetto:

PARCO EOLICO "CROPANI"

Elaborato:

Inquadramento generale su CTR

ID PROGETTO	DISCIPLINA	CAPITOLO	TIPO	REVISIONE	SCALA	FORMATO
IT-VesCro-Gem	GEN	CD	DW	0	1:10.000	A0
NOME FILE:	IT-VesCro-Gem-GEN-CD-DW-04-Rev.0					

Progettazione:

Gemsa ENERGY GROUP

Ing. Saverio Pagliuso — PAGLIUSO SAVERIO 10.01.2022 11:42:30 GMT+01:00

Ing. Mario Francesco Perri

Ing. Giorgio Salatino — CLAUDIO COSCARELLA 10.01.2022 11:44:23 GMT+01:00

Ing. Claudio Coscarella — SALATINO GIORGIO Ordine ingegneri cosenza Ingegnere 10.01.2022 11:40:29 GMT+01:00

Rev:	Data Revisione	Descrizione Revisione	Redatto	Controllato	Approvato
00	Ottobre 2021	PRIMA EMISSIONE	GEMSA	GEMSA	CWE