


LEGENDA

-  Aerogeneratore
-  Aree a misto granulare in fase di esercizio
-  Aree rinverditte in fase di esercizio
-  Aree rinverditte in fase di esercizio

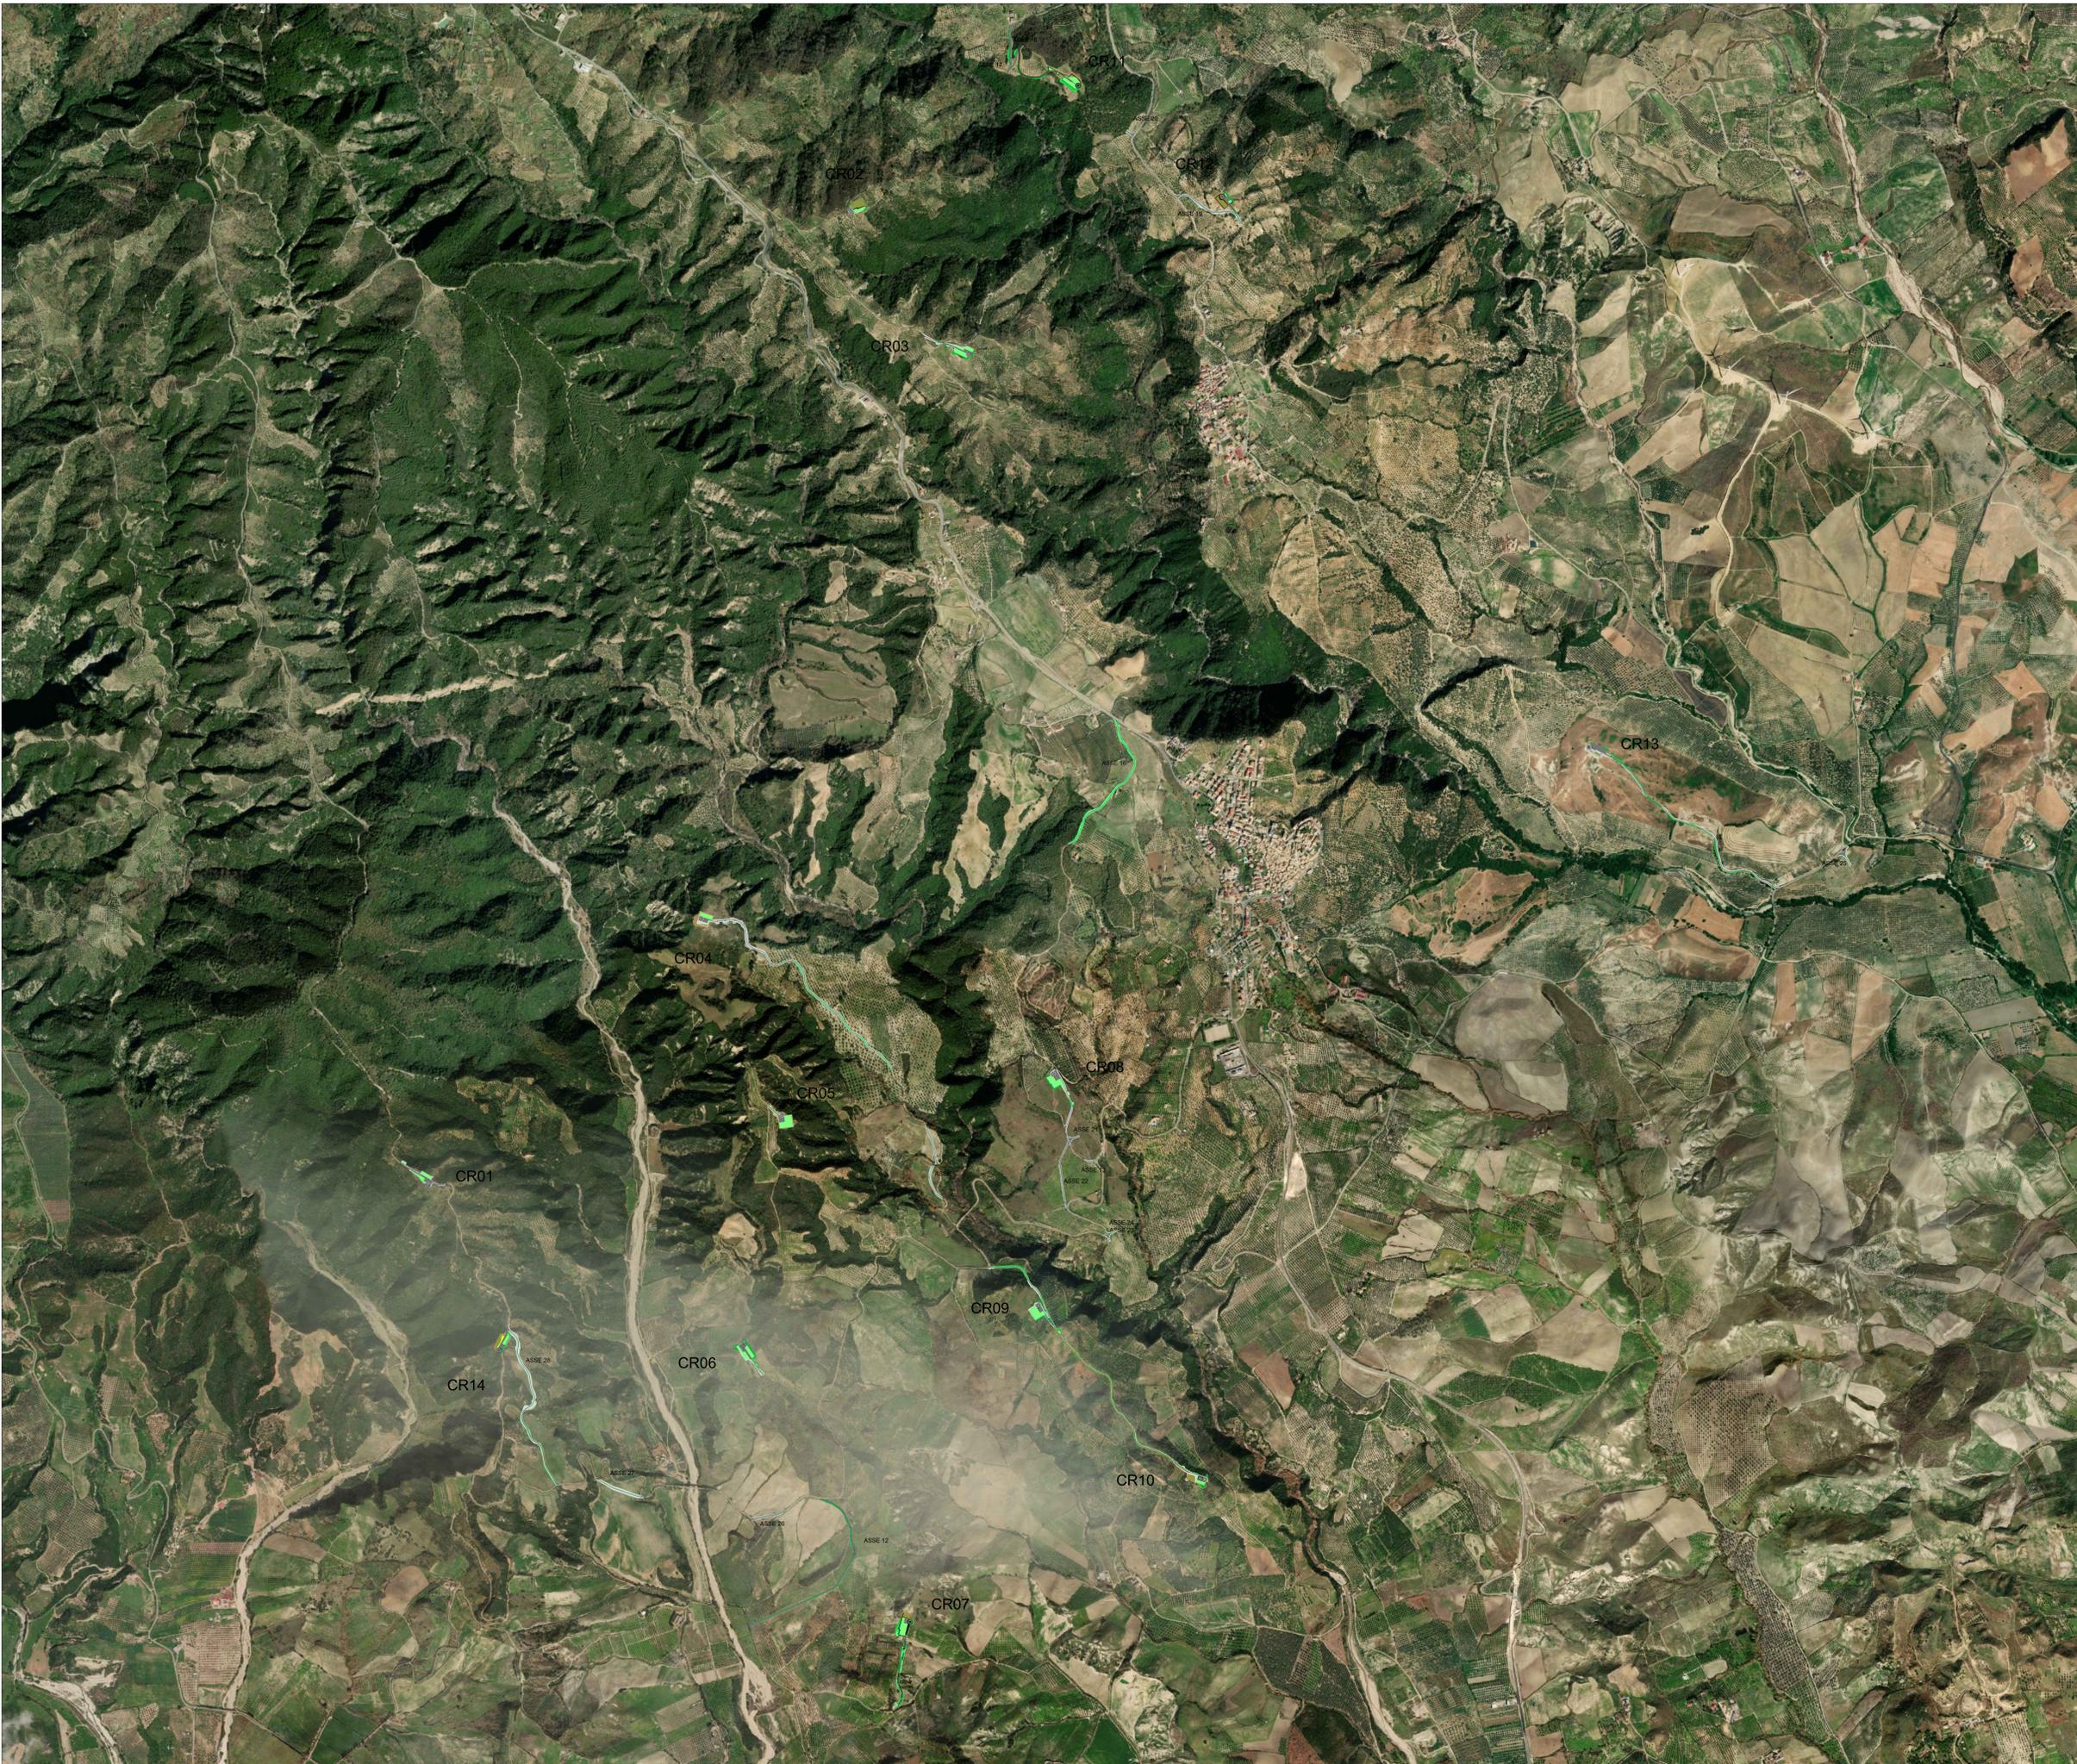

Comittente:
Cropani Wind Energy S.r.l.
 via Sardegna, 40
 00187 Roma (RM)
 P.IVA/C.F. 15896981004

Documento:
PROGETTO DEFINITIVO

Titolo del Progetto:
PARCO EOLICO "CROPANI"

Elaborando:
**Planimetria generale
 nuova viabilità su ortofoto**

ID PROGETTO	DISCIPLINA	CAPITOLO	TIPO	REVISIONE	SCALA	FORMATO
IT-VesCro-Gem	CW	CD	DW	0	1:10.000	A0

NOME FILE: IT-VesCro-Gem-CW-CD-DW-02-Rev.0

Progettazione:

 Ing. Saverio Pagliuso

Ing. Mario Francesco Perri

Ing. Giorgio Salatino

Ing. Claudio Coscarella

Rev.	Data Revisione	Descrizione Revisione	Redatto	Controllato	Approvato
00	Ottobre 2021	PRIMA EMISSIONE	GEMSA	GEMSA	CWE