


**BE-FOGLIO xx: Fogli Belcastro**  
**AN-FOGLIO xx: Fogli Andali**  
**SE-FOGLIO xx: Fogli Sersale**  
**CE-FOGLIO xx: Fogli Cerva**  
**CR-FOGLIO xx: Fogli Cropani**  
**BR-FOGLIO xx: Fogli Botricello**  
**SM-FOGLIO xx: Fogli Sellia Marina**

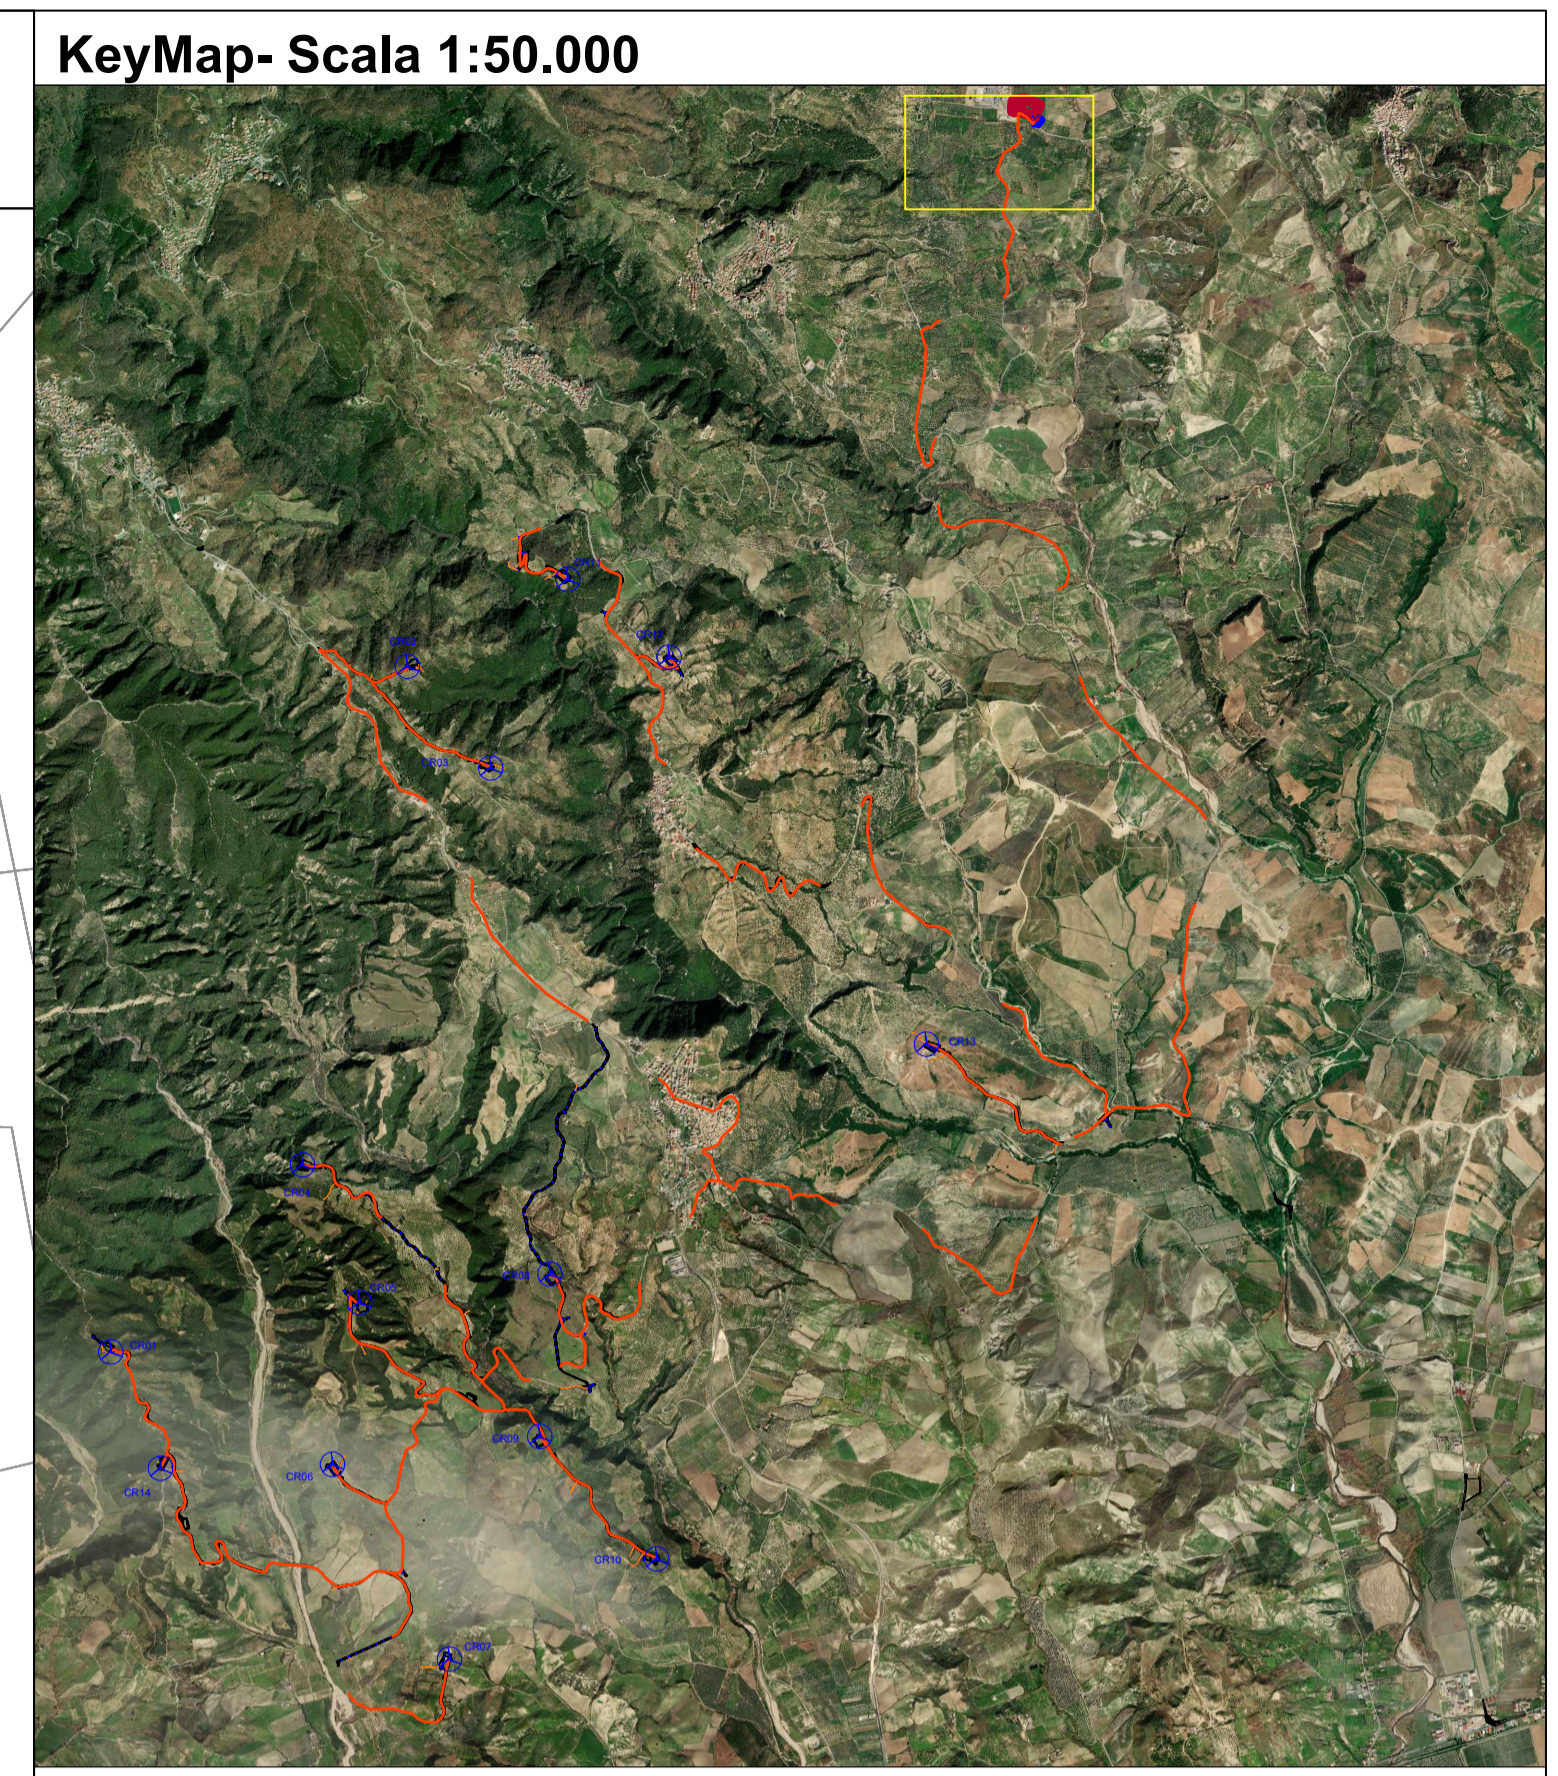

KeyMap- Scala 1:50.000

**LEGENDA**

- Area Terna
- Area SET
- Cavidotto
- Limiti Fogli catastali



REGIONE CALABRIA



Provincia di Catanzaro

**Committente:** Cropani Wind Energy S.r.l.  
 via Sardegna, 40  
 00187 Roma (RM)  
 P.IVA/C.F. 15856981004

**Documento:** PROGETTO DEFINITIVO

**Titolo del Progetto:** PARCO EOLICO "CROPANI"

**Elaborato:** Planimetrie catastali Tav.1

ID PROGETTO	DISCIPLINA	CAPITOLO	TIPO	REVISIONE	SCALA	FORMATO
IT-VesCro-Gem	CW	CD	DW	0	1:2.000	A1

**NOME FILE:** IT-VesCro-Gem-CW-CD-DW-06.01-Rev.0

**Progettazione:**

-  Ing. Saverio Pagliuso
- Ing. Mario Francesco Perri
- Ing. Giorgio Salatino
- Ing. Claudio Coscarella

Rev.	Data Revisione	Descrizione Revisione	Redatto	Controllato	Approvato
00	Ottobre 2021	PRIMA EMISSIONE	GEMSA	GEMSA	CWE