


BE-FOGLIO xx: Fogli Belcastro
 AN-FOGLIO xx: Fogli Andali
 SE-FOGLIO xx: Fogli Sersale
 CE-FOGLIO xx: Fogli Cerva
 CR-FOGLIO xx: Fogli Cropani
 BR-FOGLIO xx: Fogli Botricello
 SM-FOGLIO xx: Fogli Sellia Marina

CR02

CR03

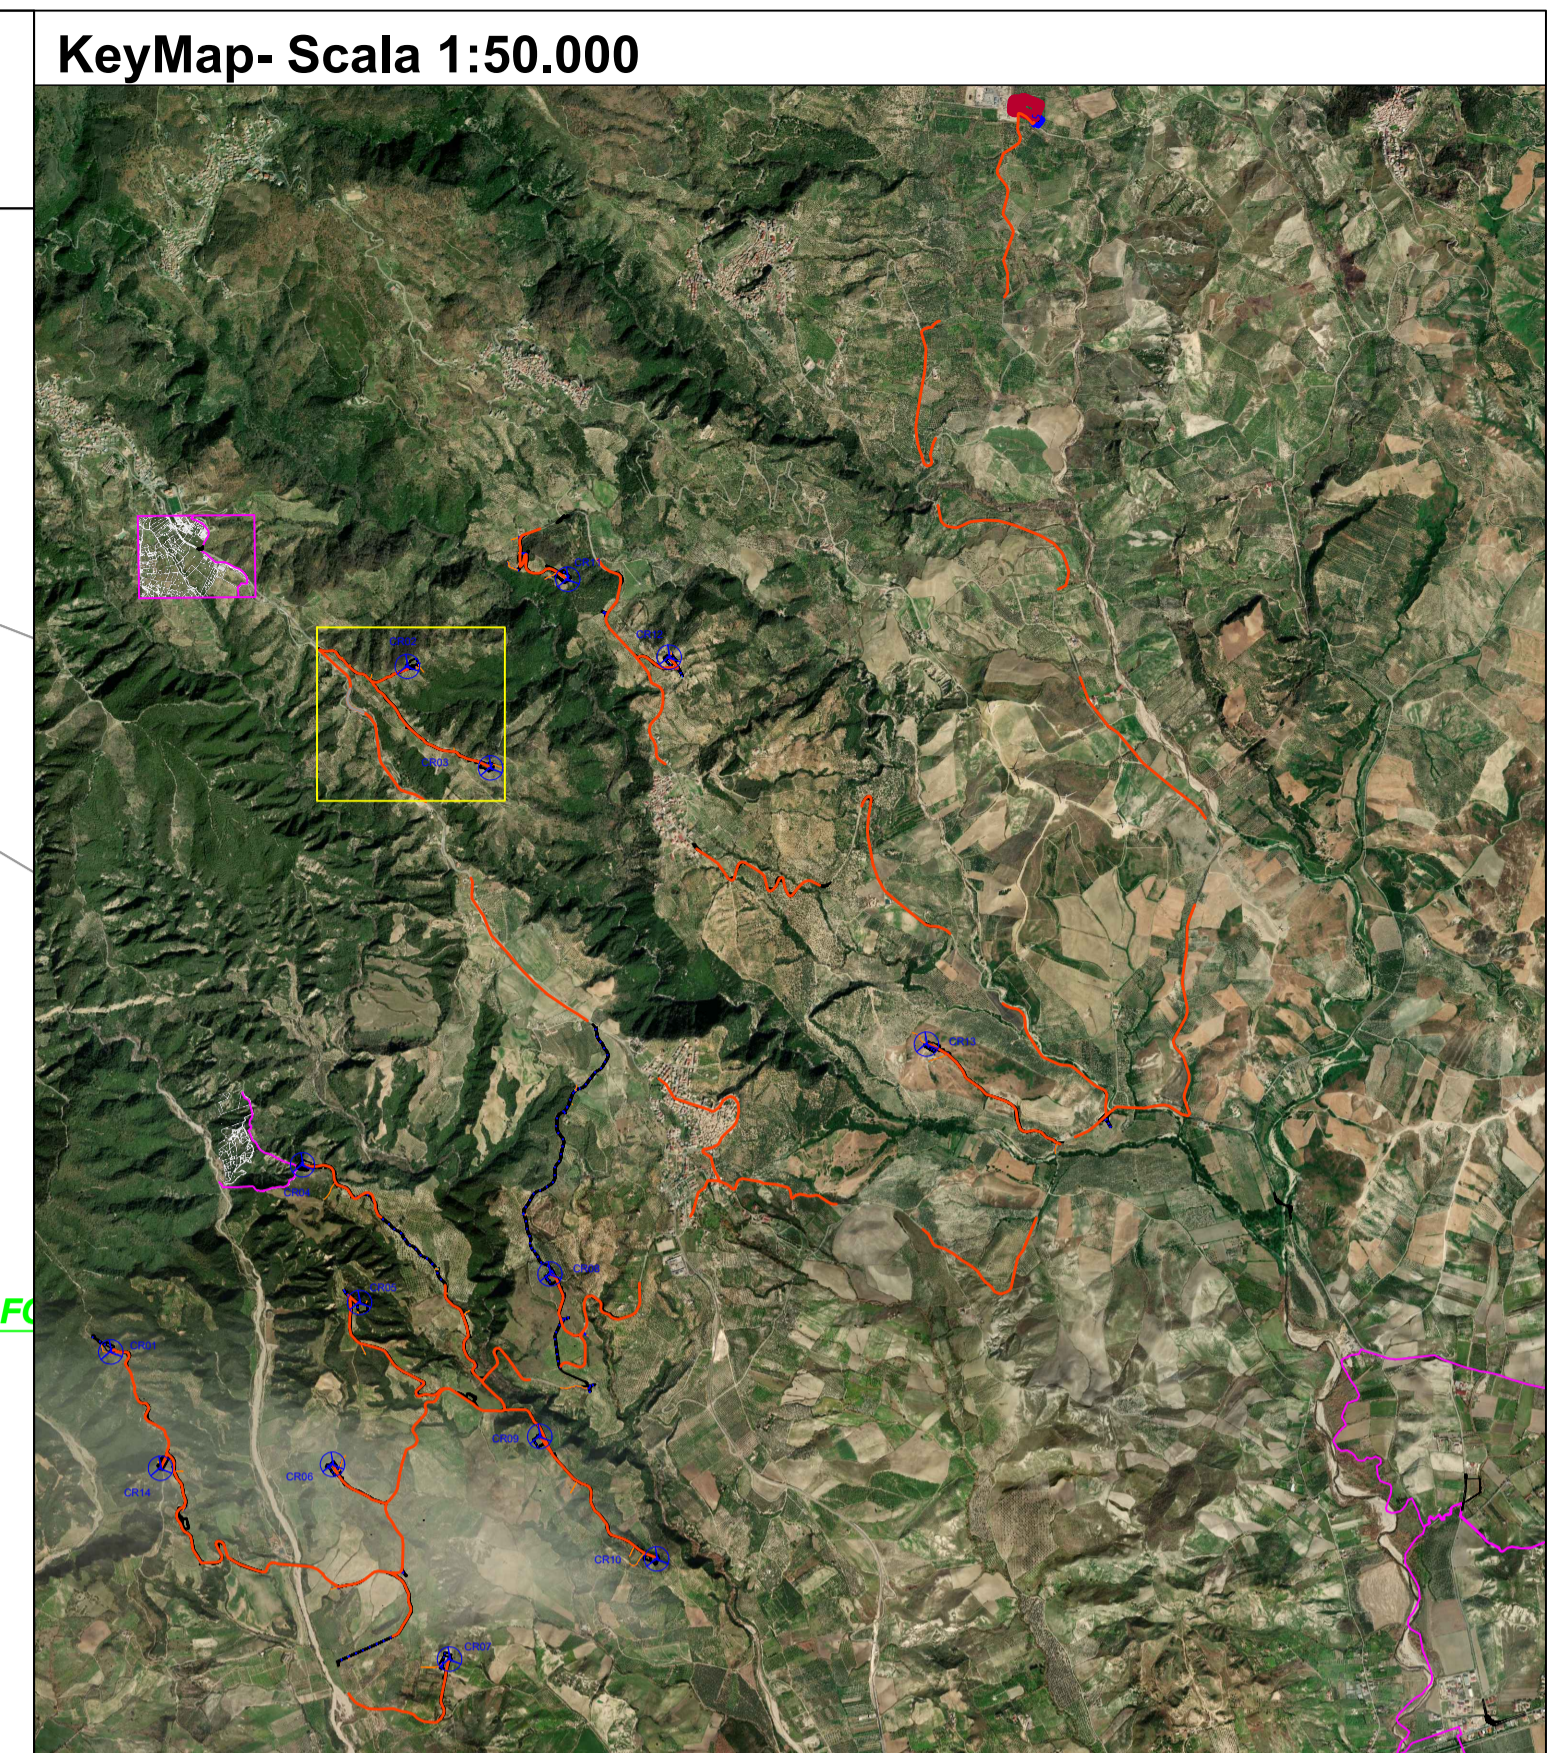

LEGENDA

- Aerogeneratore
- Area di sorvolo
- Fossi per regimentazione idrica
- Viabilità nuova/ da adeguare
- Caviddotto
- Limiti Fogli catastali
- Confini Comunali

REGIONE CALABRIA

Provincia di Catanzaro

Committente:
 Cropani Wind Energy S.r.l.
 via Sardegna, 40
 00187 Roma (RM)
 P.IVA/C.F. 15856981004

Documento:
 PROGETTO DEFINITIVO

Titolo del Progetto:
 PARCO EOLICO "CROPANI"

Elaborato:
 Planimetrie catastali
 Tav.3

ID PROGETTO	DISCIPLINA	CAPITOLO	TIPO	REVISIONE	SCALA	FORMATO
IT-VesCro-Gem	CW	CD	DW	0	1:2.000	A1

NOME FILE: IT-VesCro-Gem-CW-CD-DW-06.03-Rev.0

Progettazione:

- Ing. Saverio Pagliuso
- Ing. Mario Francesco Perri
- Ing. Giorgio Salatino
- Ing. Claudio Coscarella

Rev.	Data Revisione	Descrizione Revisione	Redatto	Controllato	Approvato
00	Ottobre 2021	PRIMA EMISSIONE	GEMSA	GEMSA	CWE