



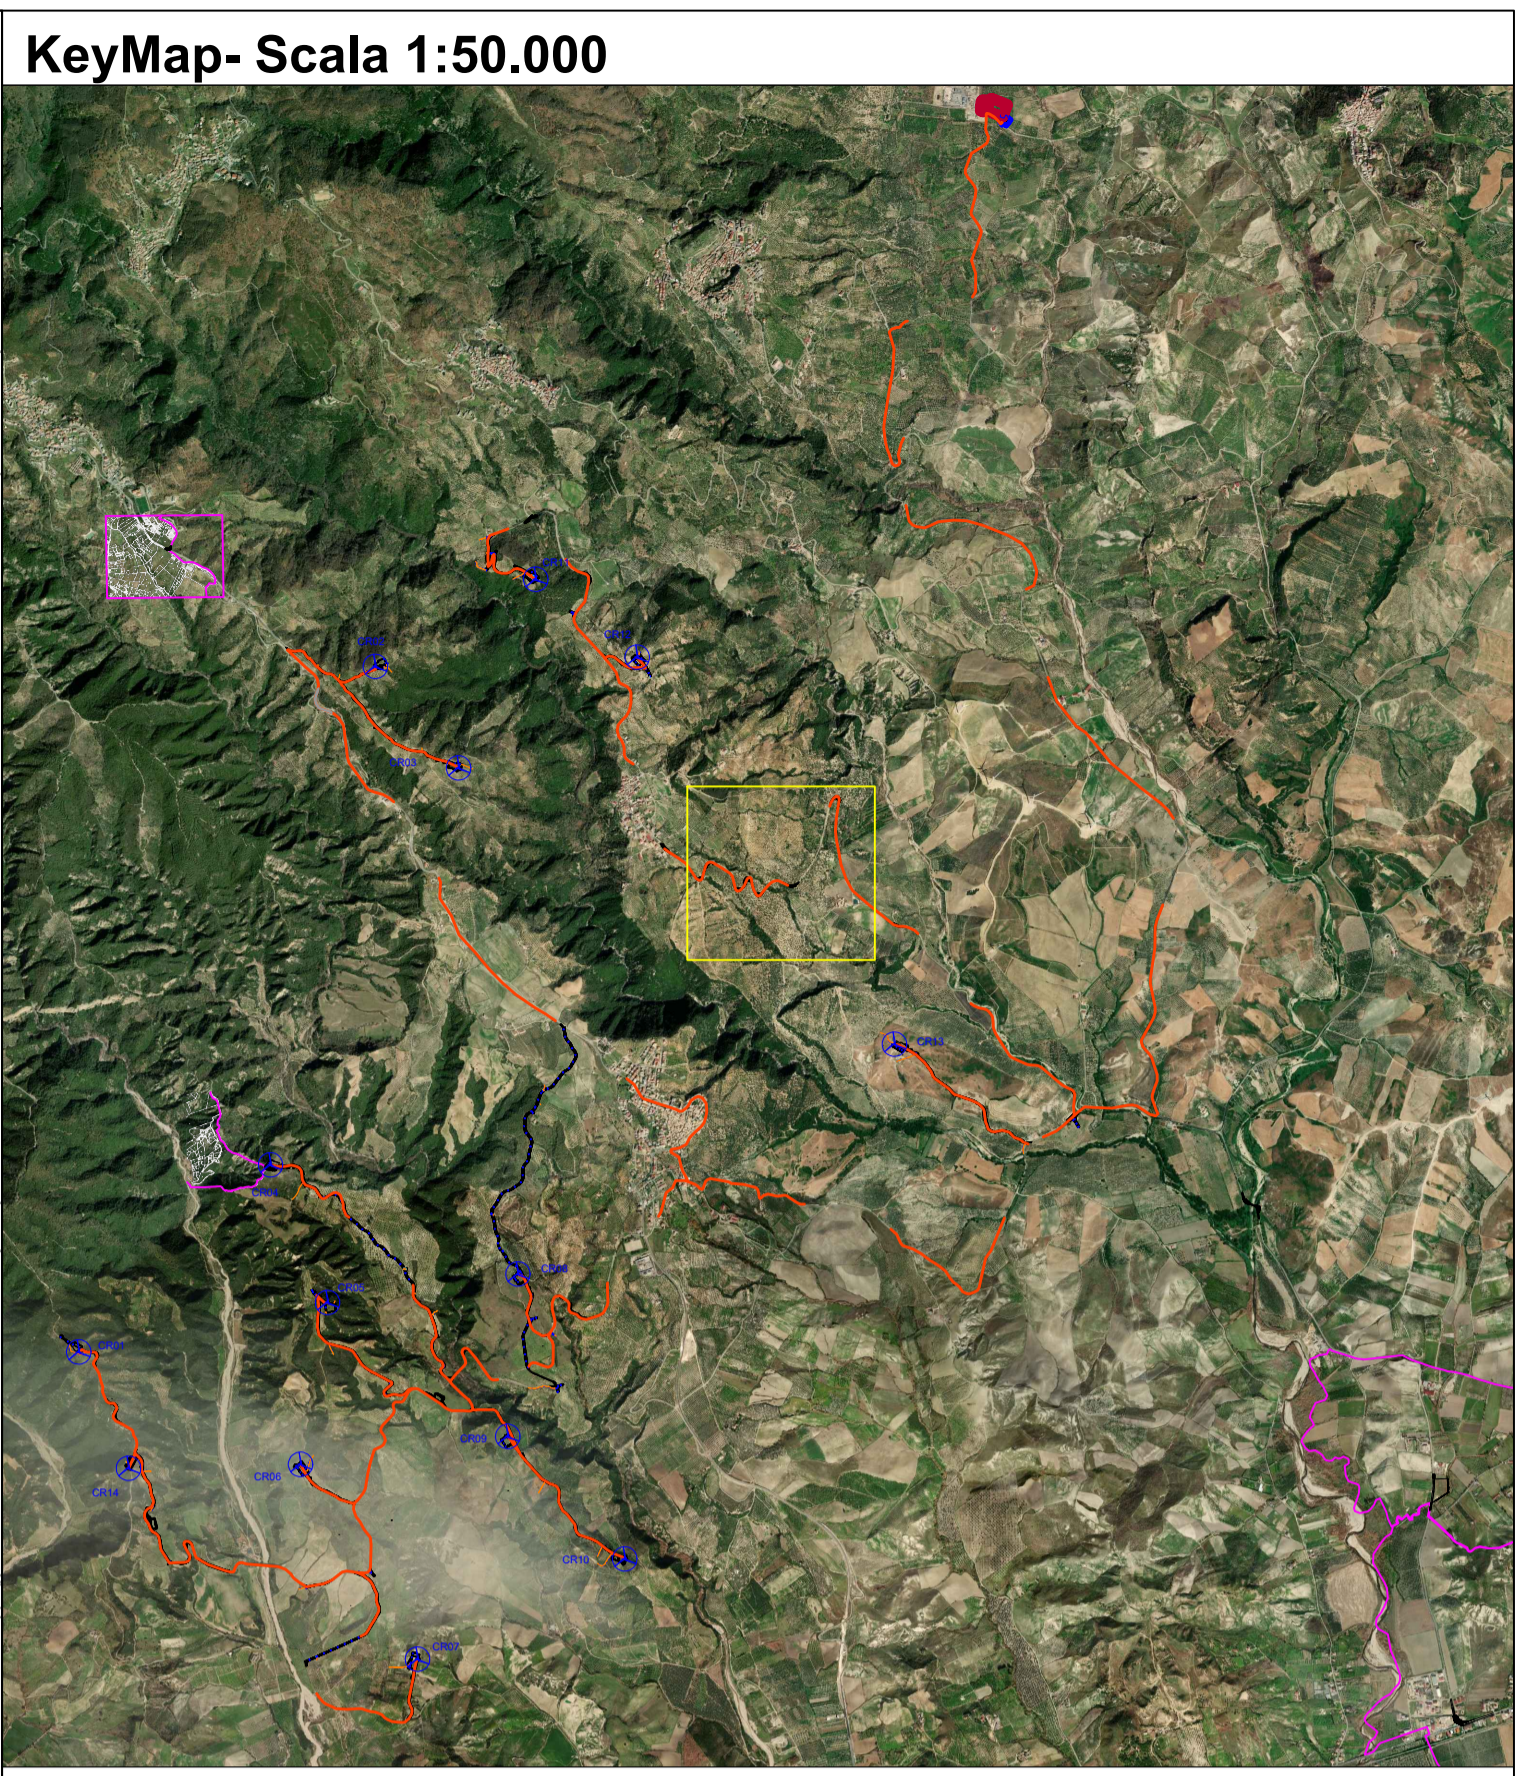

BE-FOGLIO xx: Fogli Belcastro
 AN-FOGLIO xx: Fogli Andali
 SE-FOGLIO xx: Fogli Sersale
 CE-FOGLIO xx: Fogli Cerva
 CR-FOGLIO xx: Fogli Cropani
 BR-FOGLIO xx: Fogli Botricello
 SM-FOGLIO xx: Fogli Sellia Marina

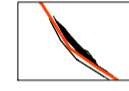

KeyMap- Scala 1:50.000

LEGENDA

-  Interventi di allargamento
-  Cavidotto
-  Limiti Fogli catastali




Committente: **Cropani Wind Energy S.r.l.**
 via Sardegna, 40
 00187 Roma (RM)
 P.IVA/C.F. 15856981004

Documento: **PROGETTO DEFINITIVO**
 Titolo del Progetto: **PARCO EOLICO "CROPANI"**

Elaborato: **Planimetrie catastali Tav.5**

ID PROGETTO	DISCIPLINA	CAPITOLO	TIPO	REVISIONE	SCALA	FORMATO
IT-VesCro-Gem	CW	CD	DW	0	1:2.000	A1

NOME FILE: IT-VesCro-Gem-CW-CD-DW-06.05-Rev.0

Progettazione:

 Ing. Saverio Pagliuso
 Ing. Mario Francesco Perri
 Ing. Giorgio Salatino
 Ing. Claudio Coscarella

Rev.	Data Revisione	Descrizione Revisione	Redatto	Controllato	Approvato
00	Ottobre 2021	PRIMA EMISSIONE	GEMSA	GEMSA	CWE