




COMUNE: CENTO
PROVINCIA: FERRARA

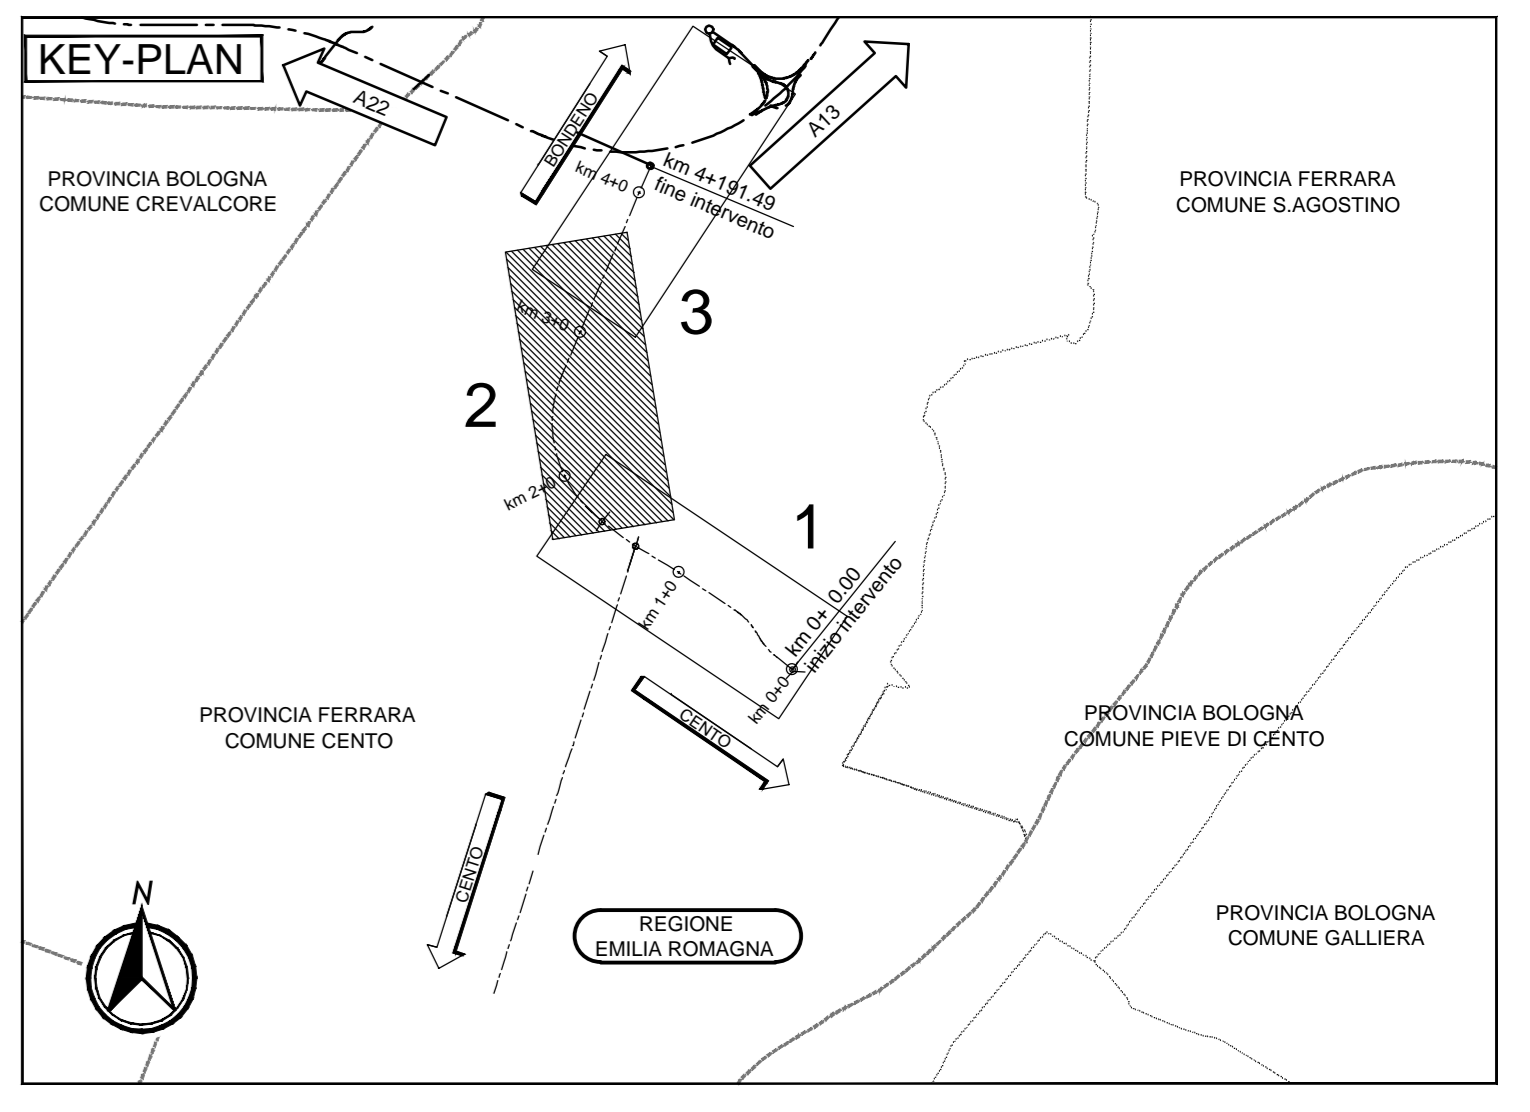

LEGENDA
DEMOLIZIONE PACCHETTO STRADALE ESISTENTE sp. 50 cm

ELABORATI DI RIFERIMENTO

CARATTERISTICHE DEI MATERIALI

NOTE

IL CONCESSIONARIO
ARC AUTOSTRADA REGIONALE CISPADANA

IL PROGETTISTA
Alpina
Ing. Emilio Salsi
Autorella Regionale
Cispadana S.p.A.
L. VESCENTE
Gruppo Pavesi

REGIONE EMILIA-ROMAGNA
AUTOSTRADA REGIONALE CISPADANA
DAL CASELLO DI REGGIOLO-ROLO SULLA A22
AL CASELLO DI FERRARA SUD SULLA A13
CODICE C.U.P. E8180800060009

PROGETTO DEFINITIVO
VIABILITA' DI ADDUZIONE AL SISTEMA AUTOSTRADALE D04-08 (EX 1FE)
Raccordo Bondeno-Cento-Autostrada Cispadana
PROGETTAZIONE STRADALE
ASSE STRADALE - D06 (EX 1FE - TRATTO A2)
PLANIMETRIE DI PROGETTO - TAV 2

REV.	DATA	DESCRIZIONE	ING. RESPONSABILE	ING. AUTORELLA	ING. AUTORELLA
A	17.04.2012	EMISSIONE	Ing. Magagnoli	Ing. Bonfanti	Ing. Salsi

IDENTIFICAZIONE ELABORATO
MAGGIO 2012
SCALE 1:2000