


BE-FOGLIO xx: Fogli Belcastro
 AN-FOGLIO xx: Fogli Andali
 SE-FOGLIO xx: Fogli Sersale
 CE-FOGLIO xx: Fogli Cerva
 CR-FOGLIO xx: Fogli Cropani
 BR-FOGLIO xx: Fogli Botricello
 SM-FOGLIO xx: Fogli Sellia Marina

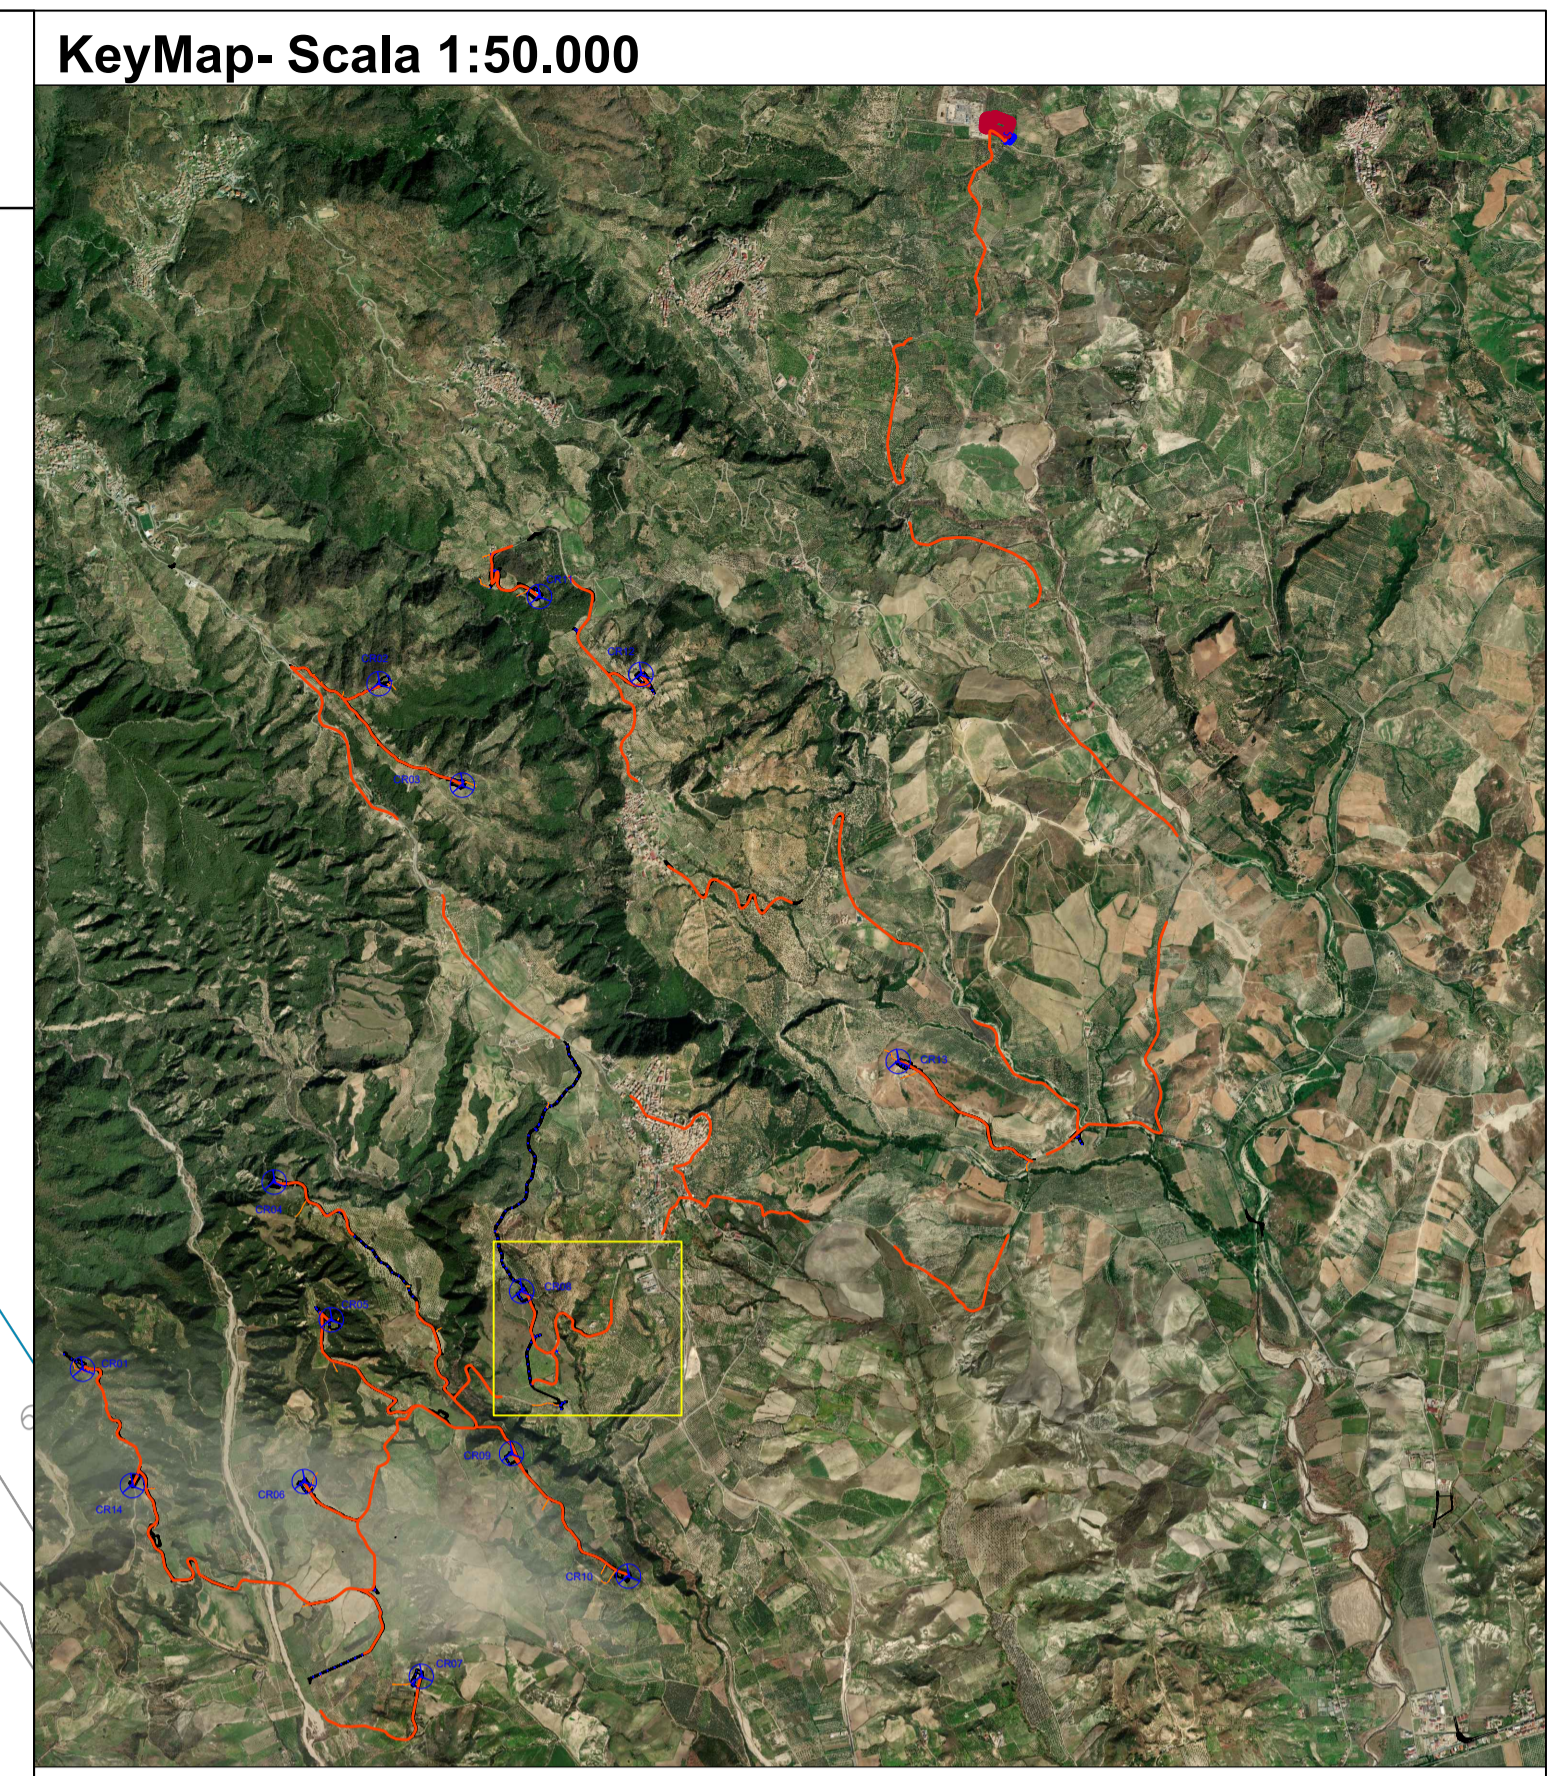

KeyMap- Scala 1:50.000

LEGENDA

- Aerogeneratore
- Area di sorvolo
- Fossi per regimentazione idrica
- Viabilità nuova/ da adeguare
- Cavidotto
- Limiti Fogli catastali
- Confini Comunali

REGIONE CALABRIA

Provincia di Catanzaro

Comittente: Cropani Wind Energy S.r.l.
via Sardegna, 40
00187 Roma (RM)
P.IVA/C.F. 15856981004

Documento: PROGETTO DEFINITIVO

Titolo del Progetto: PARCO EOLICO "CROPANI"

Elaborato: Planimetrie catastali Tav.9

ID PROGETTO	DISCIPLINA	CAPITOLO	TIPO	REVISIONE	SCALA	FORMATO
IT-VesCro-Gem	CW	CD	DW	0	1:2.000	A1

NOME FILE: IT-VesCro-Gem-CW-CD-DW-06.09-Rev.0

Progettazione:

- Ing. Saverio Pagliuso
- Ing. Mario Francesco Perri
- Ing. Giorgio Salatino
- Ing. Claudio Coscarella

Rev.	Data Revisione	Descrizione Revisione	Redatto	Controllato	Approvato
00	Ottobre 2021	PRIMA EMISSIONE	GEMSA	GEMSA	CWE