


BE-FOGLIO xx: Fogli Belcastro
 AN-FOGLIO xx: Fogli Andali
 SE-FOGLIO xx: Fogli Sersale
 CE-FOGLIO xx: Fogli Cervia
 CR-FOGLIO xx: Fogli Cropani
 BR-FOGLIO xx: Fogli Botricello
 SM-FOGLIO xx: Fogli Sellia Marina

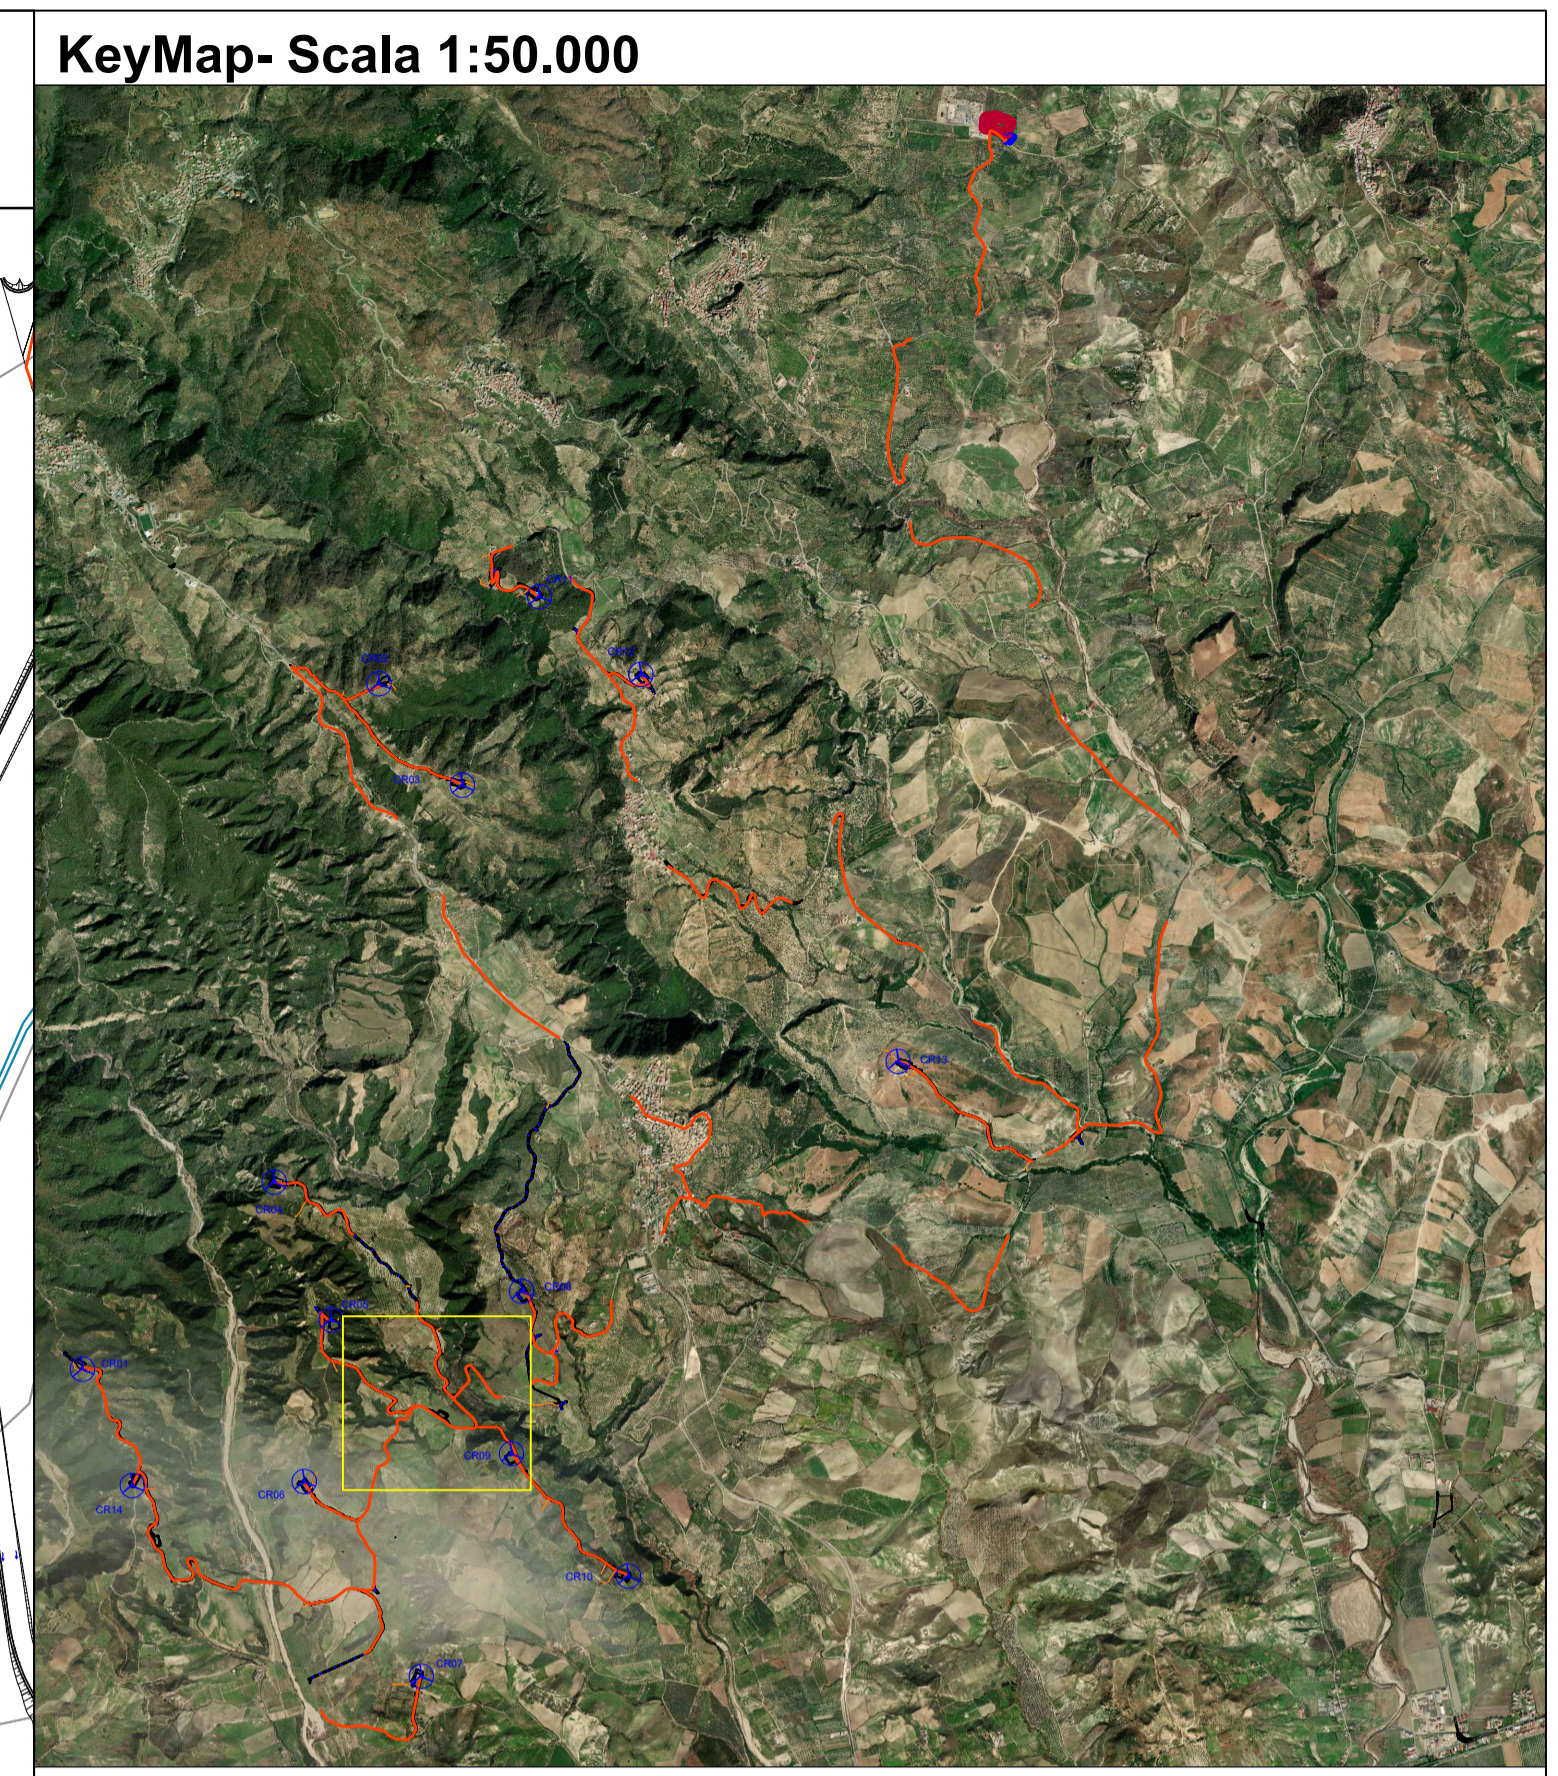

LEGENDA

Aerogeneratore	Viabilità nuova/ da adeguare	Interventi di allargamento
Area di sorvolo	Cavidotto	Limiti Fogli catastali
Fossi per regimentazione idrica	Aree cantiere	Confini Comunali

REGIONE CALABRIA

Provincia di Catanzaro

Committente: **Cropani Wind Energy S.r.l.**
 via Sardegna, 40
 00187 Roma (RM)
 P.IVA/C.F. 15856981004

Documento: **PROGETTO DEFINITIVO**

Titolo del Progetto: **PARCO EOLICO "CROPANI"**

Elaborato: **Planimetrie catastali Tav.10**

ID PROGETTO	DISCIPLINA	CAPITOLO	TIPO	REVISIONE	SCALA	FORMATO
IT-VesCro-Gem	CW	CD	DW	0	1:2.000	A1

NOME FILE: IT-VesCro-Gem-CW-CD-DW-06.10-Rev.0

Progettazione:

- Ing. Saverio Pagliuso
- Ing. Mario Francesco Perri
- Ing. Giorgio Salatino
- Ing. Claudio Coscarella

Rev.	Data Revisione	Descrizione Revisione	Redatto	Controllato	Approvato
00	Ottobre 2021	PRIMA EMISSIONE	GEMSA	GEMSA	CWE