


BE-FOGLIO xx: Fogli Belcastro
AN-FOGLIO xx: Fogli Andali
SE-FOGLIO xx: Fogli Sersale
CE-FOGLIO xx: Fogli Cerva
CR-FOGLIO xx: Fogli Cropani
BR-FOGLIO xx: Fogli Botricello
SM-FOGLIO xx: Fogli Sellia Marina

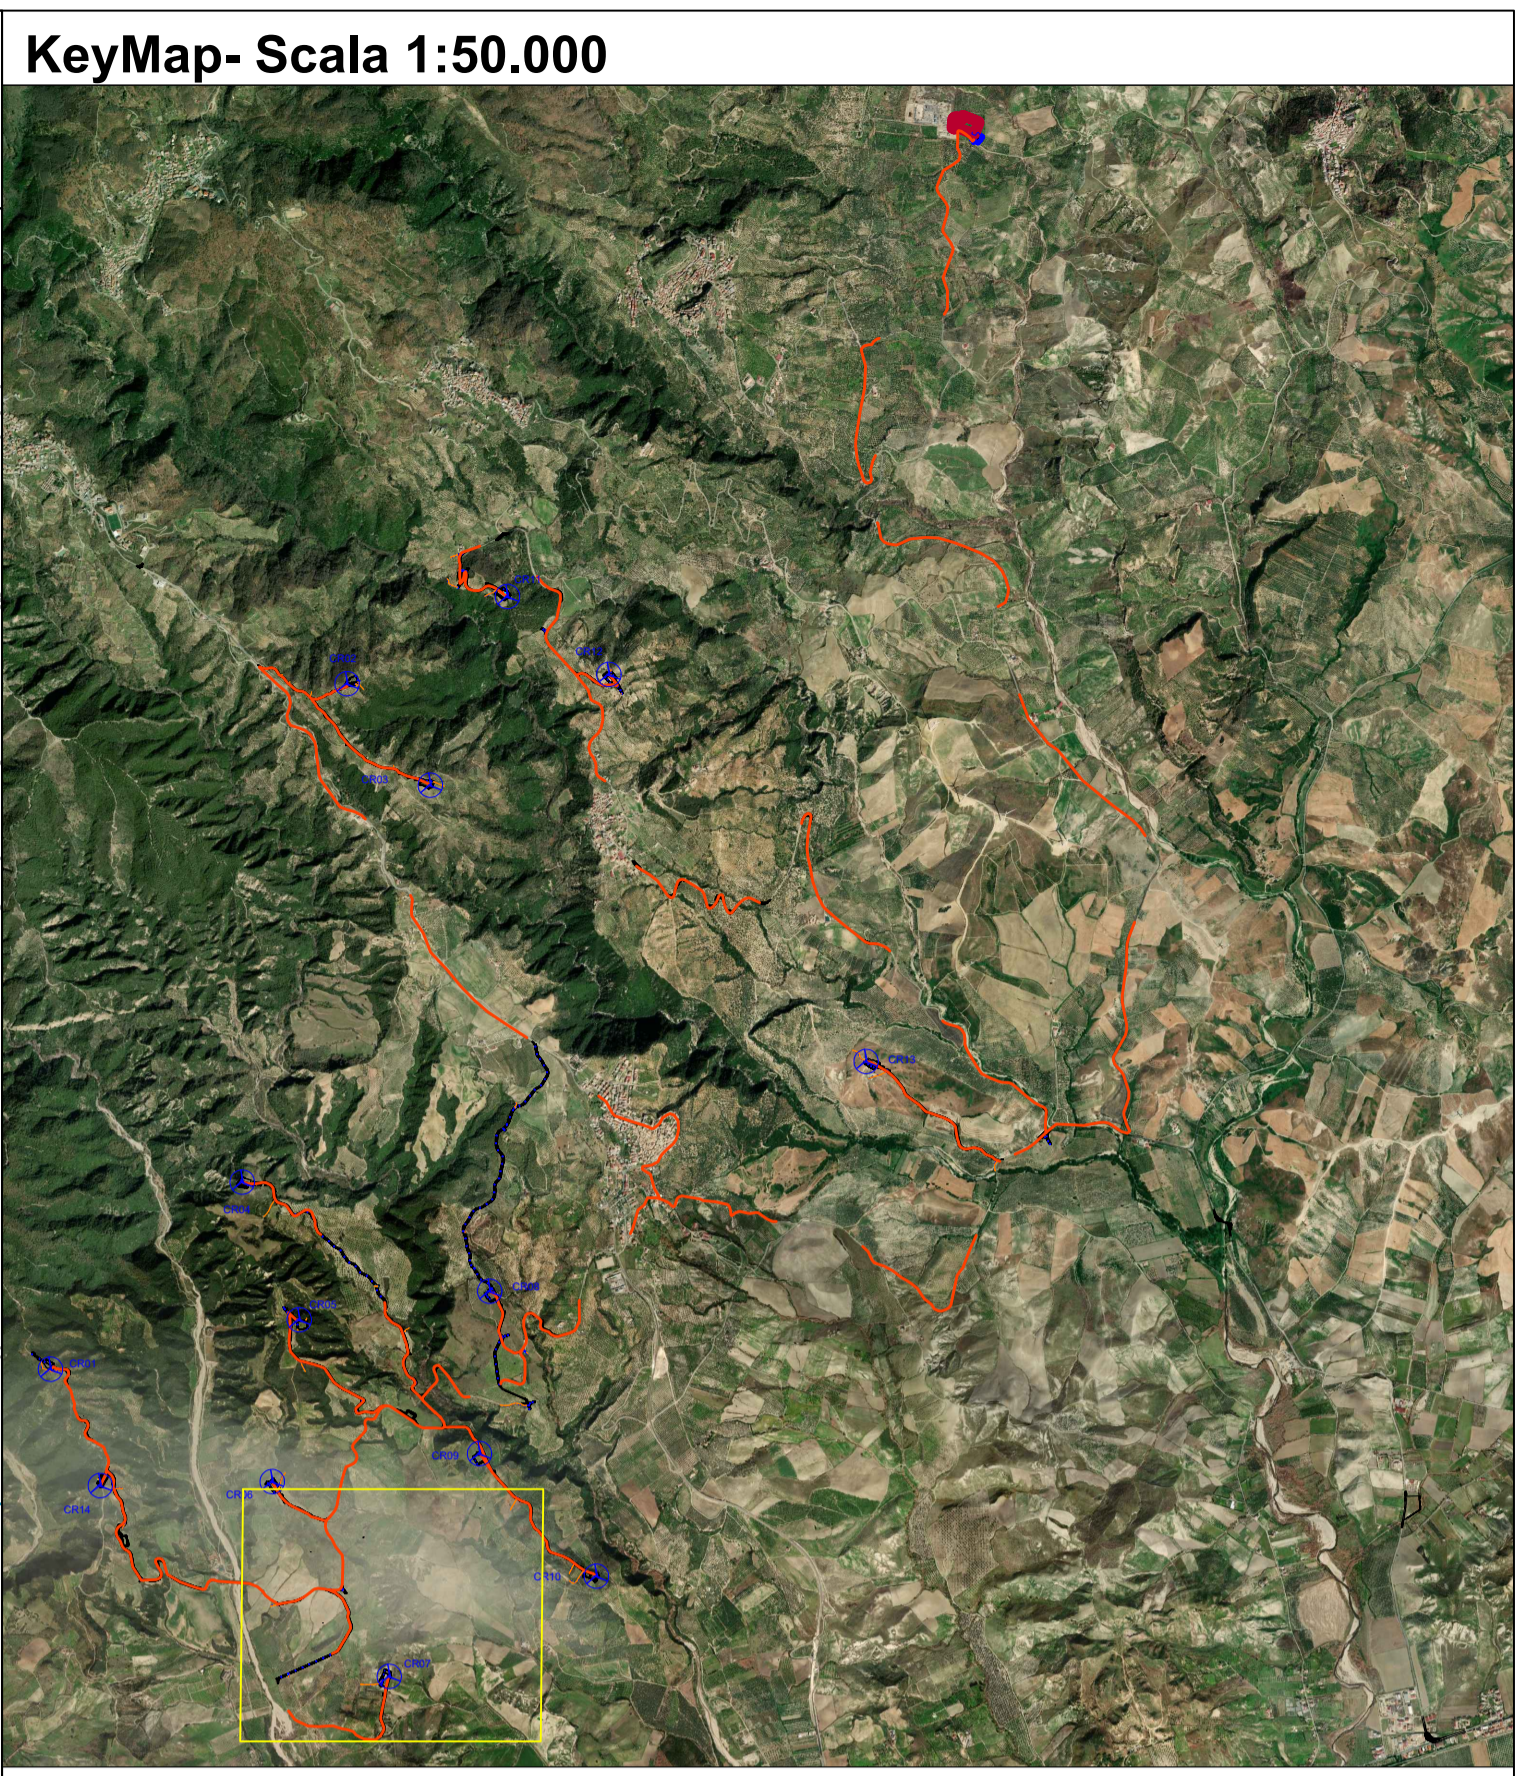

KeyMap- Scala 1:50.000

LEGENDA

| | | |
|---------------------------------|------------------------------|------------------------|
| Aerogeneratore | Viabilità nuova/ da adeguare | Limiti Fogli catastali |
| Area di sorvolo | Cavidotto | Confini Comunali |
| Fossi per regimentazione idrica | | |

CR07

| | | | | | | |
|---|----------------|---|---------|-------------|-----------|---------|
| | | | | | | |
| Comittente: Cropani Wind Energy S.r.l. via Sardegna, 40 00187 Roma (RM) P.IVA/C.F. 15856981004 | | | | | | |
| Documento: PROGETTO DEFINITIVO | | | | | | |
| Titolo del Progetto: PARCO EOLICO "CROPANI" | | | | | | |
| Elaborato: Planimetrie catastali Tav.12 | | | | | | |
| ID PROGETTO | DISCIPLINA | CAPITOLO | TIPO | REVISIONE | SCALA | FORMATO |
| IT-VesCro-Gem | CW | CD | DW | 0 | 1:2.000 | A1 |
| NOME FILE: | | IT-VesCro-Gem-CW-CD-DW-06.12-Rev.0 | | | | |
| Progettazione: | | Ing. Saverio Pagliuso Ing. Mario Francesco Perri Ing. Giorgio Salatino Ing. Claudio Coscarella | | | | |
| Rev: | Data Revisione | Descrizione Revisione | Redatto | Controllato | Approvato | |
| 00 | Ottobre 2021 | PRIMA EMISSIONE | GEMSA | GEMSA | CWE | |
| | | | | | | |
| | | | | | | |