


BE-FOGLIO xx: Fogli Belcastro
AN-FOGLIO xx: Fogli Andali
SE-FOGLIO xx: Fogli Sersale
CE-FOGLIO xx: Fogli Cerva
CR-FOGLIO xx: Fogli Cropani
BR-FOGLIO xx: Fogli Botricello
SM-FOGLIO xx: Fogli Sellia Marina

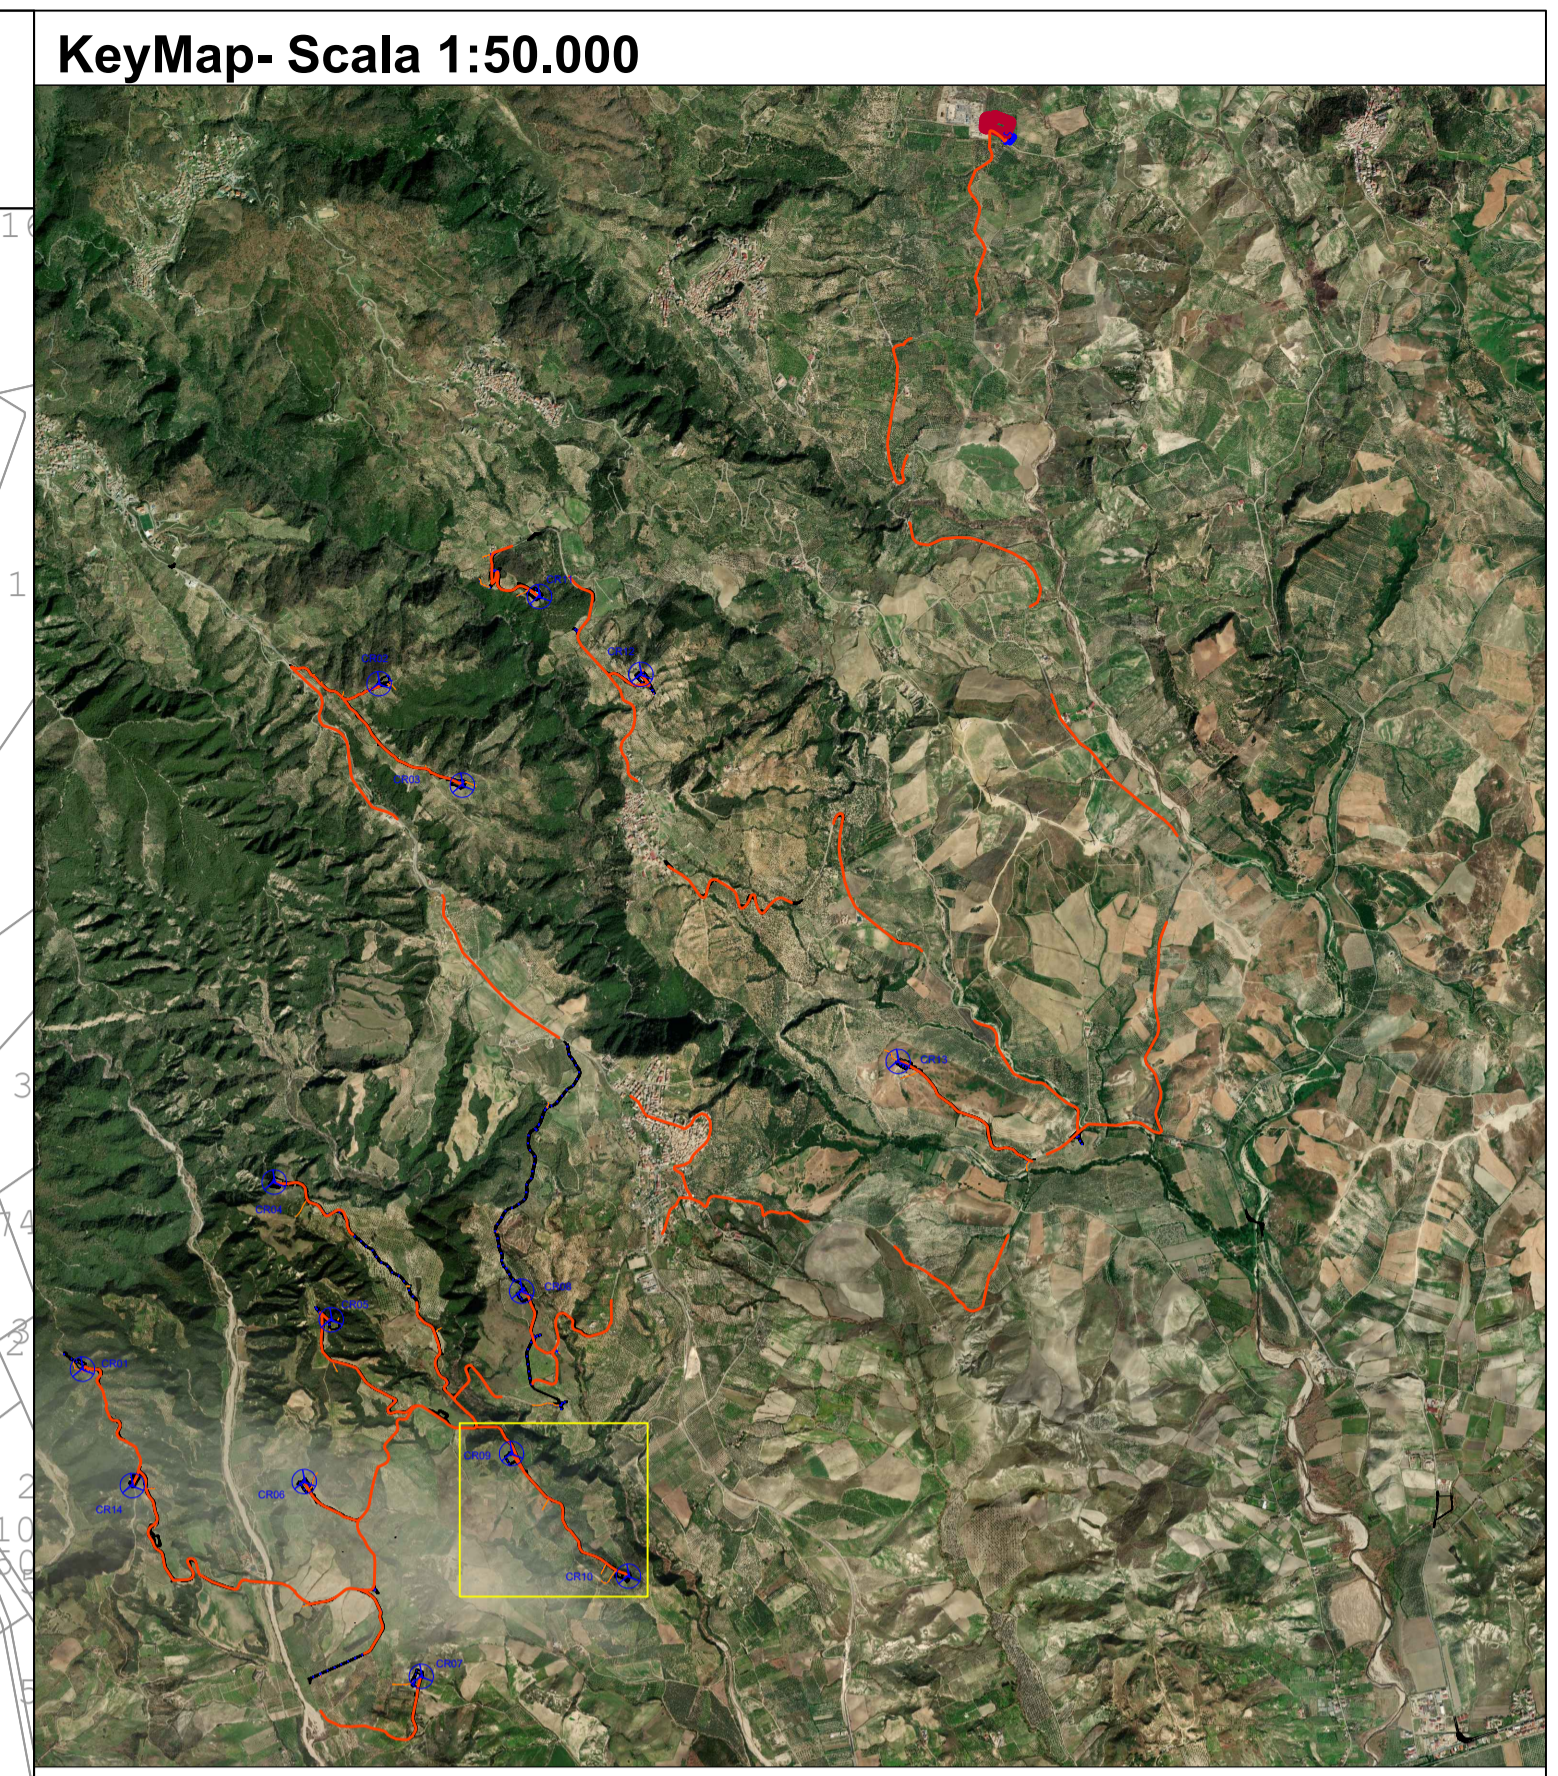

KeyMap- Scala 1:50.000

LEGENDA

- Aerogeneratore
- Area di sorvolo
- Fossi per regimentazione idrica
- Viabilità nuova/ da adeguare
- Caviddotto
- Limiti Fogli catastali
- Confini Comunali

REGIONE CALABRIA

Provincia di Catanzaro

Committente: **Cropani Wind Energy S.r.l.**
 via Sardegna, 40
 00187 Roma (RM)
 P.IVA/C.F. 15856981004

Documento: **PROGETTO DEFINITIVO**

Titolo del Progetto: **PARCO EOLICO "CROPANI"**

Elaborato: **Planimetrie catastali Tav.13**

ID PROGETTO	DISCIPLINA	CAPITOLO	TIPO	REVISIONE	SCALA	FORMATO
IT-VesCro-Gem	CW	CD	DW	0	1:2.000	A1

NOME FILE: IT-VesCro-Gem-CW-CD-DW-06.13-Rev.0

Progettazione:

Ing. Saverio Pagliuso

Ing. Mario Francesco Perri

Ing. Giorgio Salatino

Ing. Claudio Coscarella

Rev.	Data Revisione	Descrizione Revisione	Redatto	Controllato	Approvato
00	Ottobre 2021	PRIMA EMISSIONE	GEMSA	GEMSA	CWE

CR09

CR10

CR-FOGLIO 21