


BE-FOGLIO xx: Fogli Belcastro
AN-FOGLIO xx: Fogli Andali
SE-FOGLIO xx: Fogli Sersale
CE-FOGLIO xx: Fogli Cerva
CR-FOGLIO xx: Fogli Cropani
BR-FOGLIO xx: Fogli Botricello
SM-FOGLIO xx: Fogli Sellia Marina

CR01

CR14

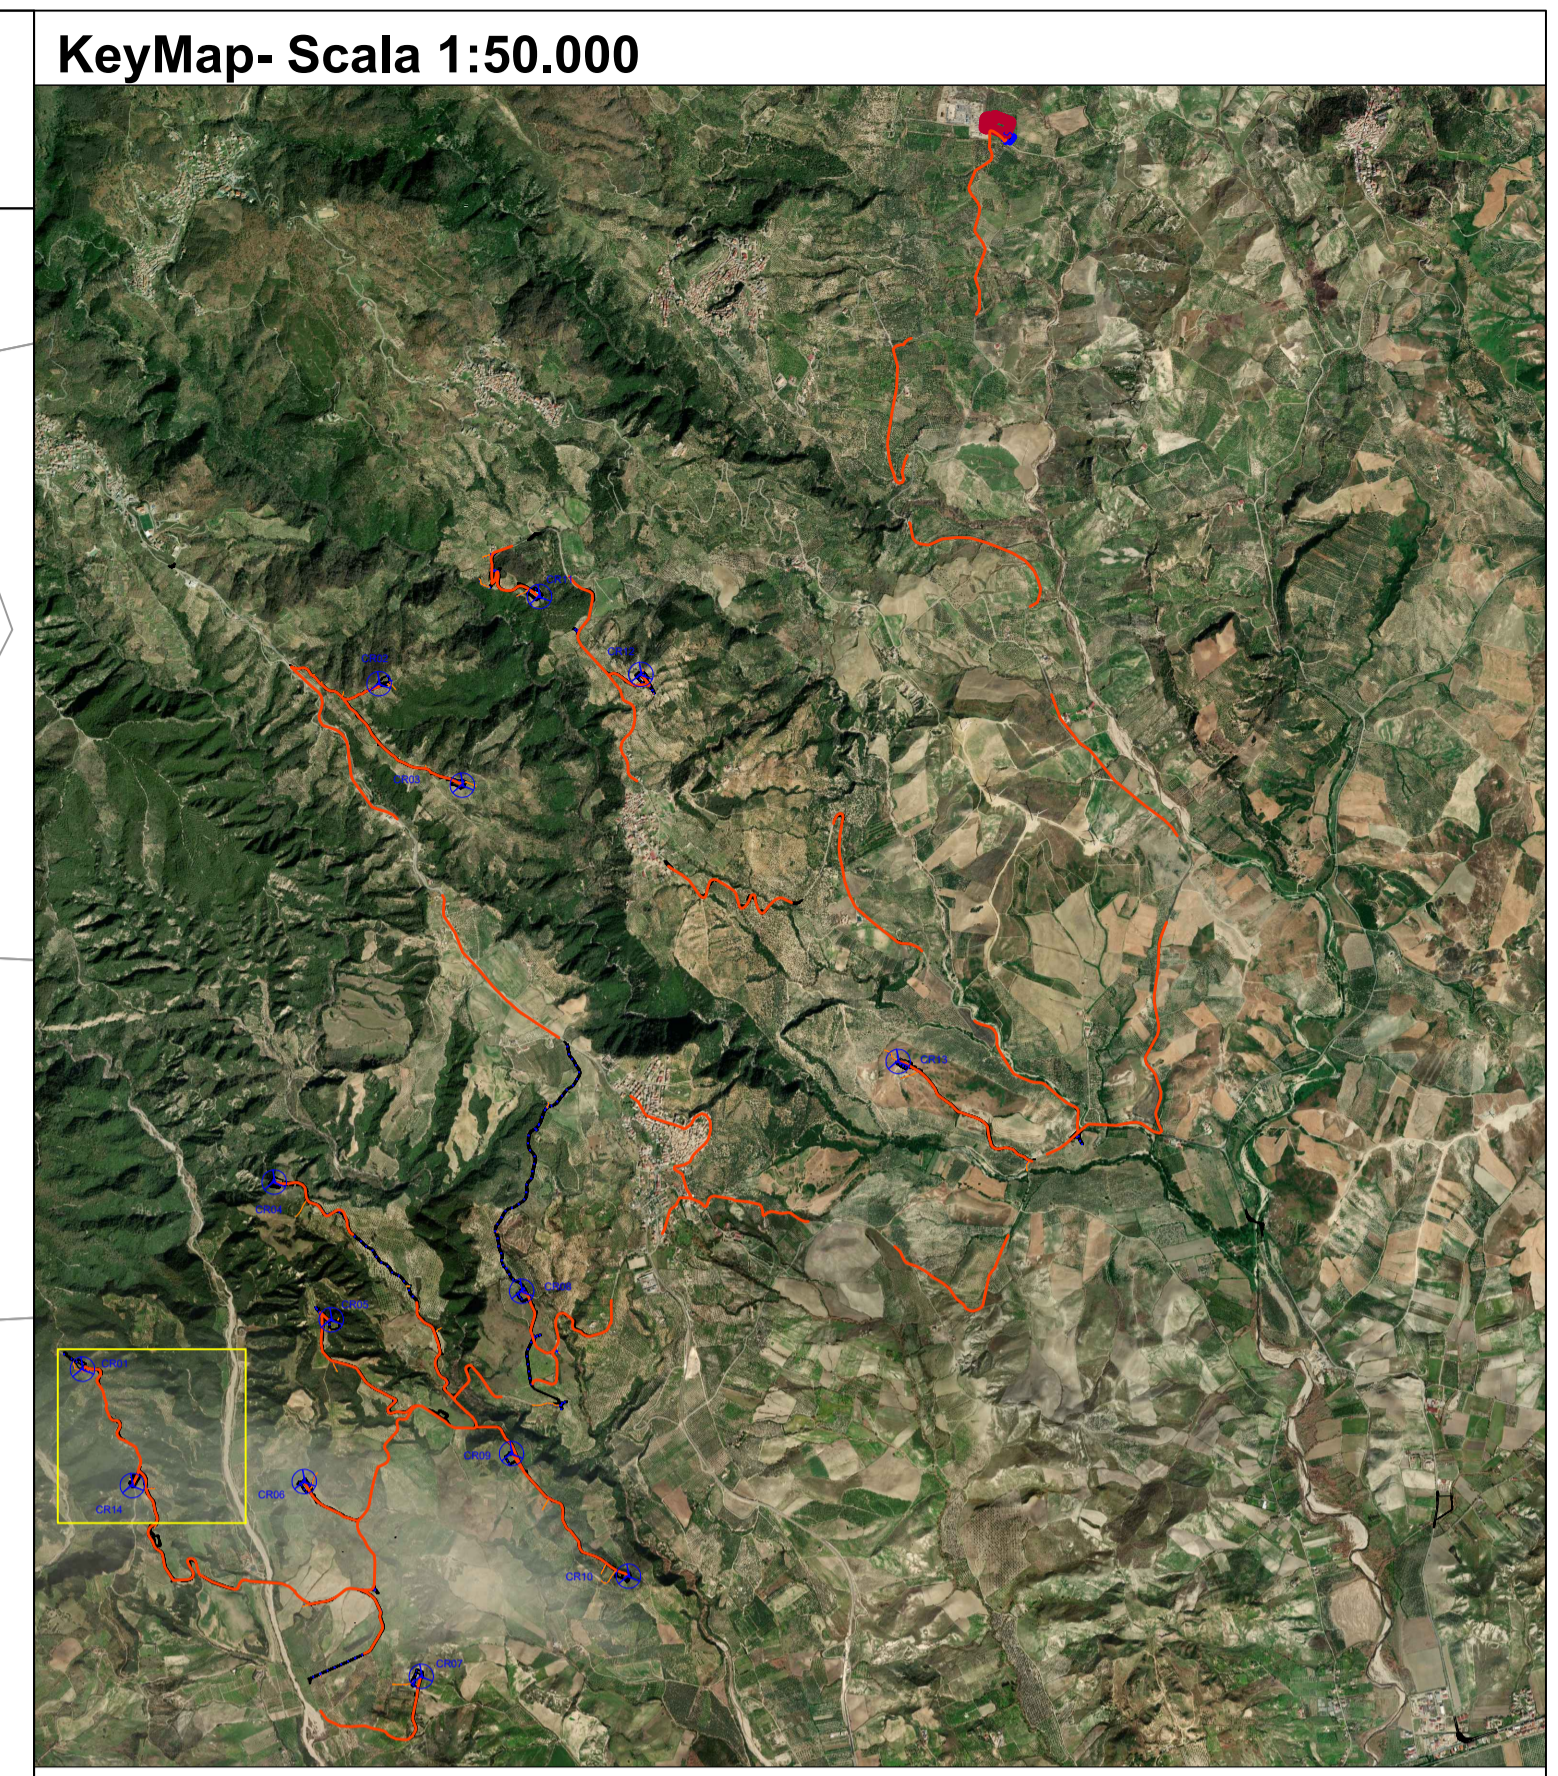

KeyMap- Scala 1:50.000

LEGENDA

Aerogeneratore	Viabilità nuova/ da adeguare	Limiti Fogli catastali
Area di sorvolo	Cavidotto	Confini Comunali
Fossi per regimentazione idrica		

REGIONE CALABRIA

Provincia di Catanzaro

Committente:
Cropani Wind Energy S.r.l.
 via Sardegna, 40
 00187 Roma (RM)
 P.IVA/C.F. 15856981004

Documento:
PROGETTO DEFINITIVO

Titolo del Progetto:
PARCO EOLICO "CROPANI"

Elaborato:
Planimetrie catastali
Tav.14

ID PROGETTO	DISCIPLINA	CAPITOLO	TIPO	REVISIONE	SCALA	FORMATO
IT-VesCro-Gem	CW	CD	DW	0	1:2.000	A1

NOME FILE: IT-VesCro-Gem-CW-CD-DW-06.14-Rev.0

Progettazione:

Ing. Saverio Pagliuso

Ing. Mario Francesco Perri

Ing. Giorgio Salatino

Ing. Claudio Coscarella

Rev.	Data Revisione	Descrizione Revisione	Redatto	Controllato	Approvato
00	Ottobre 2021	PRIMA EMISSIONE	GEMSA	GEMSA	CWE