


BE-FOGLIO xx: Fogli Belcastro
AN-FOGLIO xx: Fogli Andali
SE-FOGLIO xx: Fogli Sersale
CE-FOGLIO xx: Fogli Cerva
CR-FOGLIO xx: Fogli Cropani
BR-FOGLIO xx: Fogli Botricello
SM-FOGLIO xx: Fogli Sellia Marina

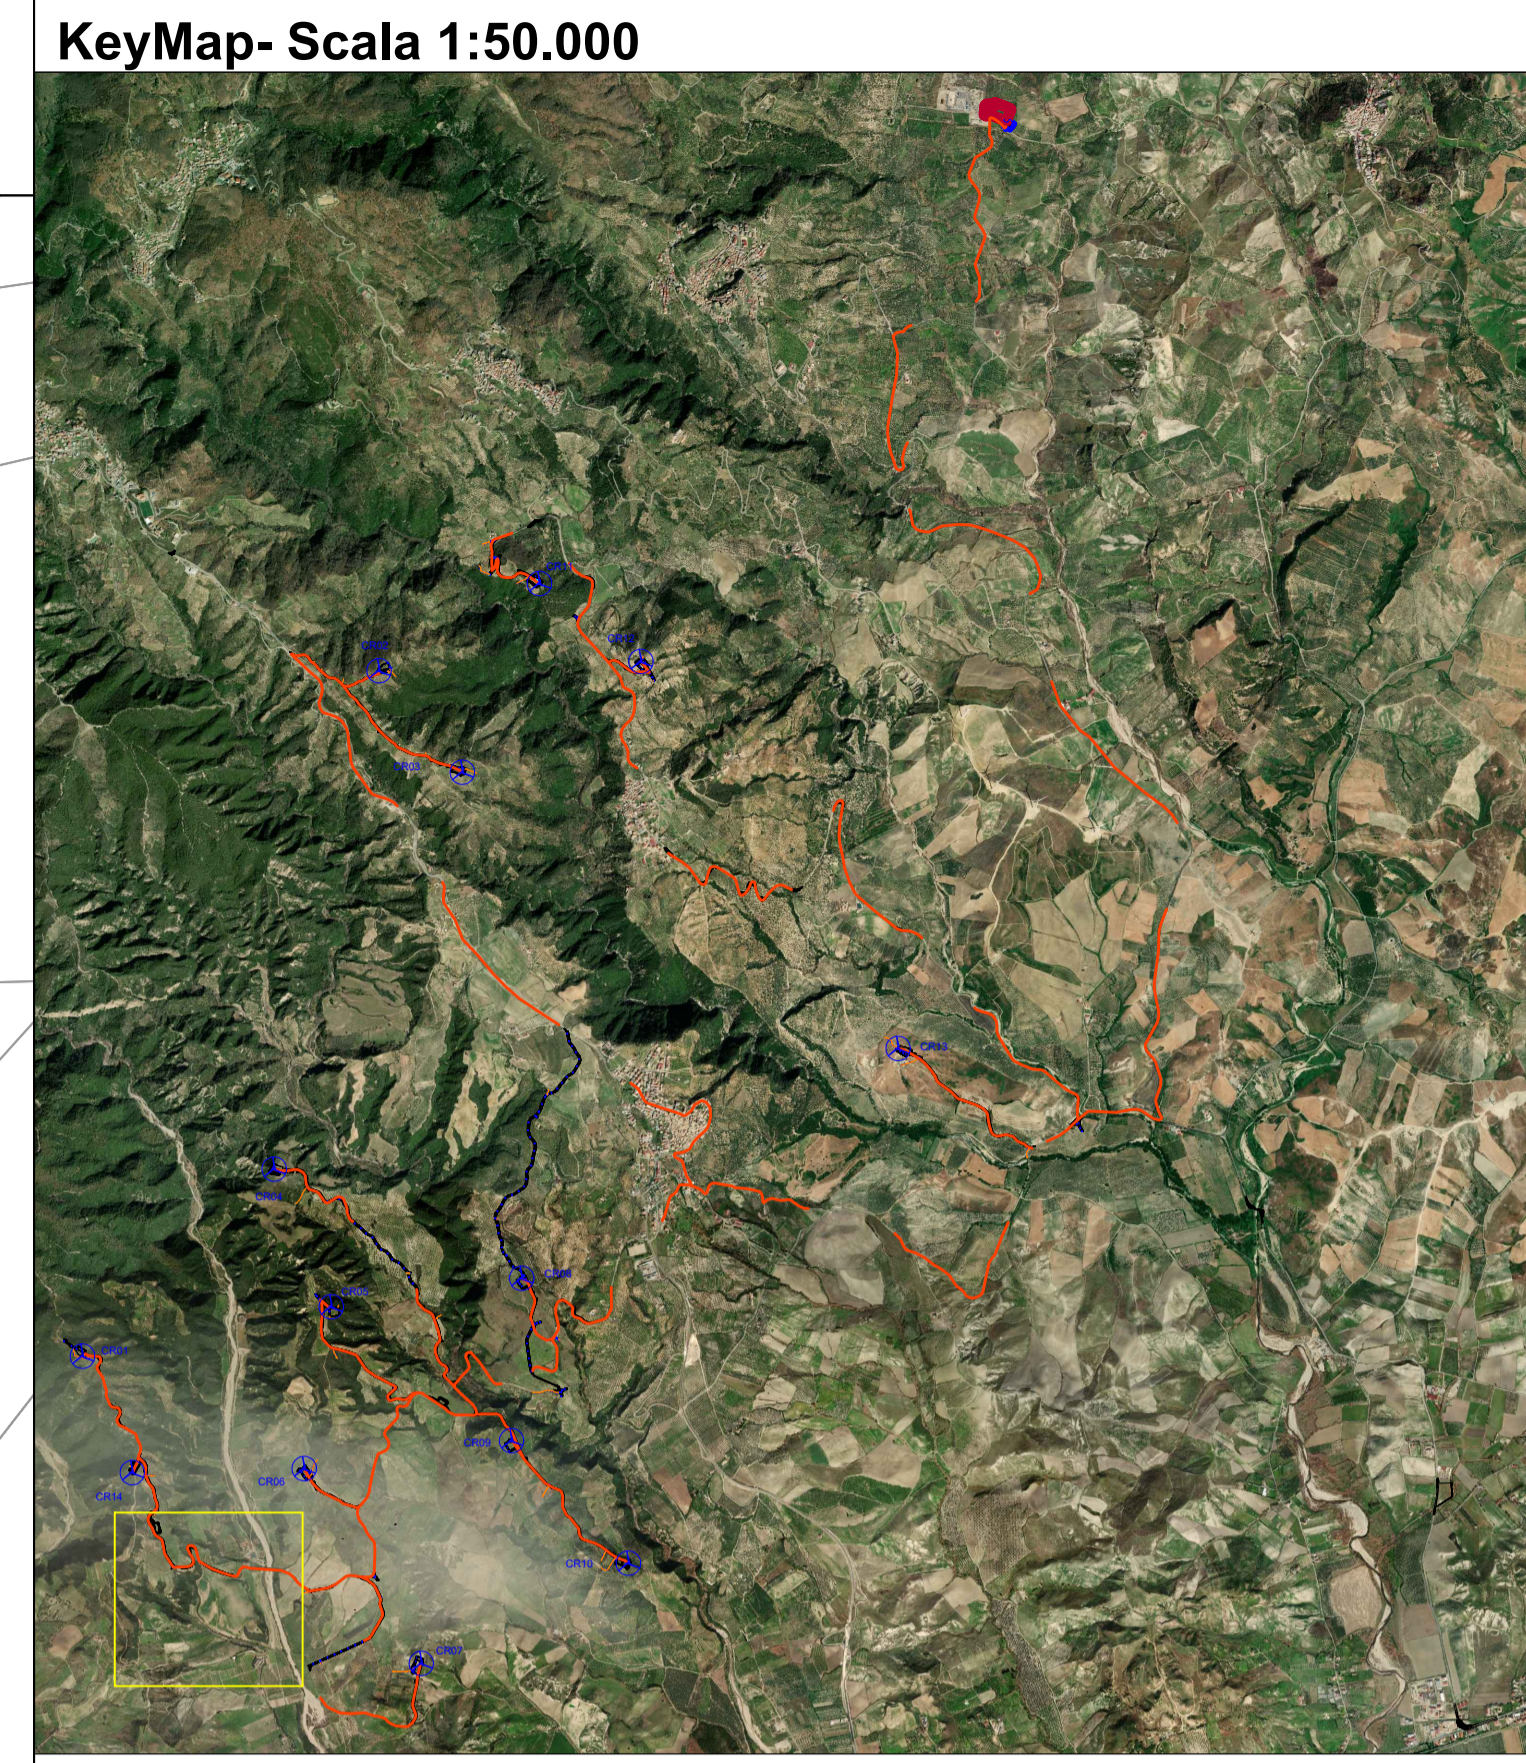

LEGENDA

	Viabilità nuova/ da adeguare		Aree cantiere		Limiti Fogli catastali
	Cavidotto		Interventi di allargamento		Confini Comunali
	Fossi per regimentazione idrica				

REGIONE CALABRIA

Provincia di Catanzaro

Committente: **Cropani Wind Energy S.r.l.**
 via Sardegna, 40
 00187 Roma (RM)
 P.IVA/C.F. 15856981004

Documento: **PROGETTO DEFINITIVO**

Titolo del Progetto: **PARCO EOLICO "CROPANI"**

Elaborato: **Planimetrie catastali Tav.15**

ID PROGETTO	DISCIPLINA	CAPITOLO	TIPO	REVISIONE	SCALA	FORMATO
IT-VesCro-Gem	CW	CD	DW	0	1:2.000	A1

NOME FILE: IT-VesCro-Gem-CW-CD-DW-06.15-Rev.0

Progettazione:

Ing. Saverio Pagliuso

Ing. Mario Francesco Perri

Ing. Giorgio Salatino

Ing. Claudio Coscarella

Rev.	Data Revisione	Descrizione Revisione	Redatto	Controllato	Approvato
00	Ottobre 2021	PRIMA EMISSIONE	GEMSA	GEMSA	CWE