


BE-FOGLIO xx: Fogli Belcastro  
 AN-FOGLIO xx: Fogli Andali  
 SE-FOGLIO xx: Fogli Sersale  
 CE-FOGLIO xx: Fogli Cerva  
 CR-FOGLIO xx: Fogli Cropani  
 BR-FOGLIO xx: Fogli Botricello  
 SM-FOGLIO xx: Fogli Sellia Marina



**LEGENDA**

- Limiti Fogli Catastali
- Esproprio Definitivo
- Servitù di Cavidotto

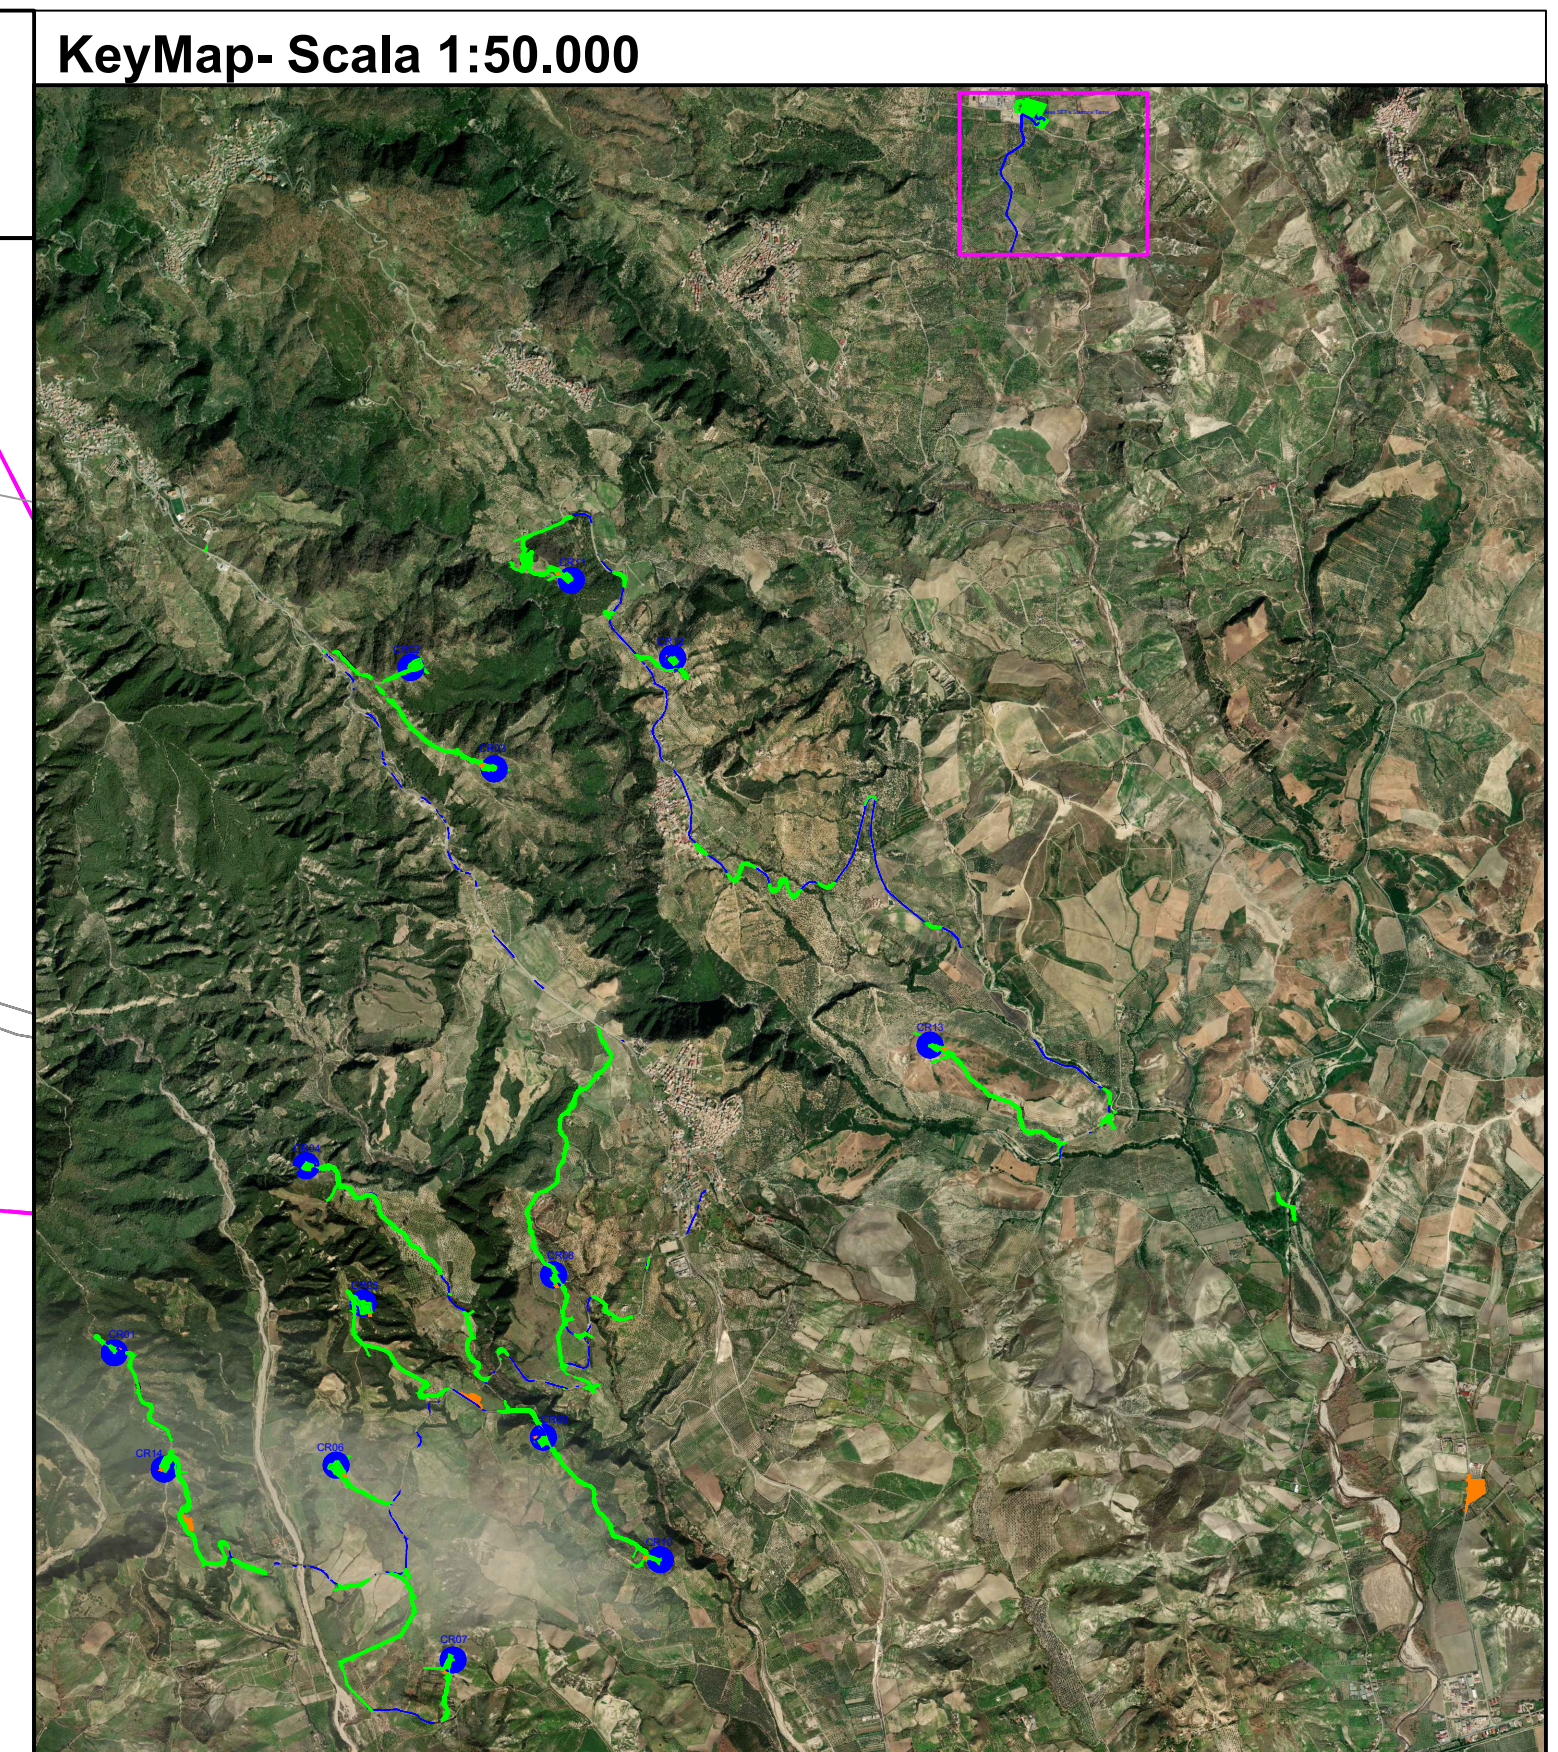

REGIONE CALABRIA



Provincia di Catanzaro

Committente: **Cropani Wind Energy S.r.l.**  
 via Sardegna, 40  
 00187 Roma (RM)  
 P.IVA/C.F. 15856981004

Documento: **PROGETTO DEFINITIVO**

Titolo del Progetto: **PARCO EOLICO "CROPANI"**

Elaborato: **Piano Particolare di Esproprio  
 Comune di Belcastro  
 Fogli di mappa 4-8**

| ID PROGETTO   | DISCIPLINA | CAPITOLO | TIPO | REVISIONE | SCALA   | FORMATO |
|---------------|------------|----------|------|-----------|---------|---------|
| IT-VesCro-Gem | CW         | CD       | DW   | 0         | 1:2.000 | A1      |

NOME FILE: IT-VesCro-Gem-CW-CD-DW-07.01-Rev.0

**Progettazione:**  

 Ing. Saverio Pagliuso  
 Ing. Mario Francesco Perri  
 Ing. Giorgio Salatino  
 Ing. Claudio Coscarella

| Rev. | Data Revisione | Descrizione Revisione | Redatto | Controllato | Approvato |
|------|----------------|-----------------------|---------|-------------|-----------|
| 00   | Ottobre 2021   | PRIMA EMISSIONE       | GEMSA   | GEMSA       | CWE       |
|      |                |                       |         |             |           |
|      |                |                       |         |             |           |