


BE-FOGLIO xx: Fogli Belcastro  
 AN-FOGLIO xx: Fogli Andali  
 SE-FOGLIO xx: Fogli Sersale  
 CE-FOGLIO xx: Fogli Cerva  
 CR-FOGLIO xx: Fogli Cropani  
 BR-FOGLIO xx: Fogli Botricello  
 SM-FOGLIO xx: Fogli Sellia Marina

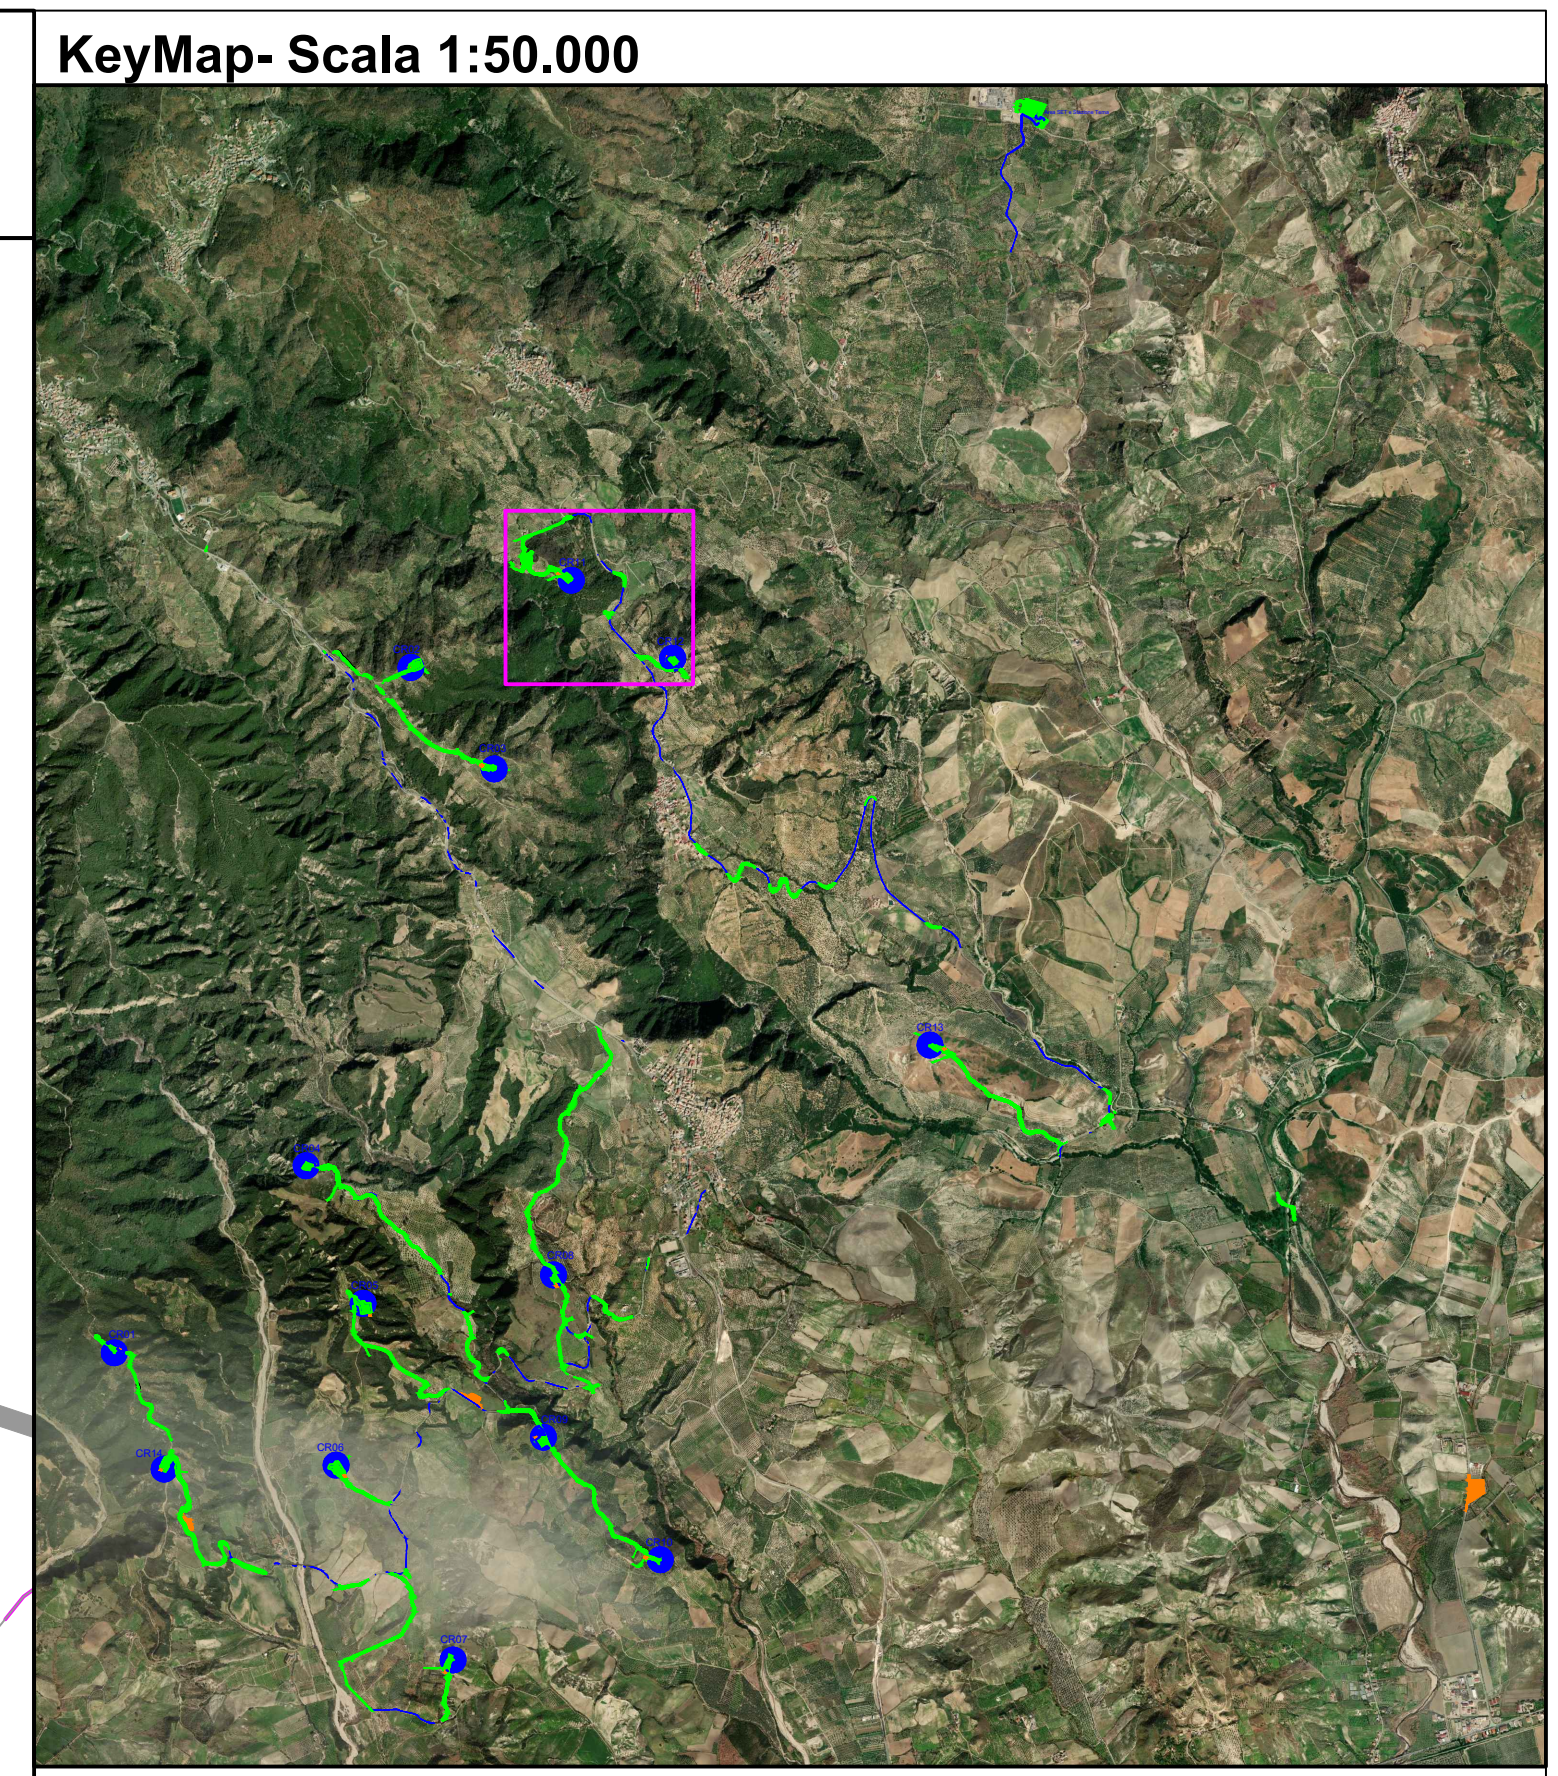

**LEGENDA**

- Esproprio Definitivo
- Limiti Fogli Catastali
- Esproprio Temporaneo
- Limiti Comunali
- Servitù di Cavidotto
- Servitù di Sorvolo

REGIONE CALABRIA

Provincia di Catanzaro

Committente: **Cropani Wind Energy S.r.l.**  
 via Sardegna, 40  
 00187 Roma (RM)  
 P.IVA/C.F. 15856981004

Documento: **PROGETTO DEFINITIVO**

Titolo del Progetto: **PARCO EOLICO "CROPANI"**

Elaborato: **Piano Particolare di Esproprio Comune di Cerva Fogli di mappa 13-14-15**

ID PROGETTO	DISCIPLINA	CAPITOLO	TIPO	REVISIONE	SCALA	FORMATO
IT-VesCro-Gem	CW	CD	DW	0	1:2.000	A1

NOME FILE: IT-VesCro-Gem-CW-CD-DW-07.02-Rev.0

**Progettazione:**  

 Ing. Saverio Pagliuso  
 Ing. Mario Francesco Perri  
 Ing. Giorgio Salatino  
 Ing. Claudio Coscarella

Rev.	Data Revisione	Descrizione Revisione	Redatto	Controllato	Approvato
00	Ottobre 2021	PRIMA EMISSIONE	GEMSA	GEMSA	CWE