


BE-FOGLIO xx: Fogli Belcastro  
 AN-FOGLIO xx: Fogli Andali  
 SE-FOGLIO xx: Fogli Sersale  
 CE-FOGLIO xx: Fogli Cerva

CR-FOGLIO xx: Fogli Cropani  
 BR-FOGLIO xx: Fogli Botricello  
 SM-FOGLIO xx: Fogli Sellia Marina

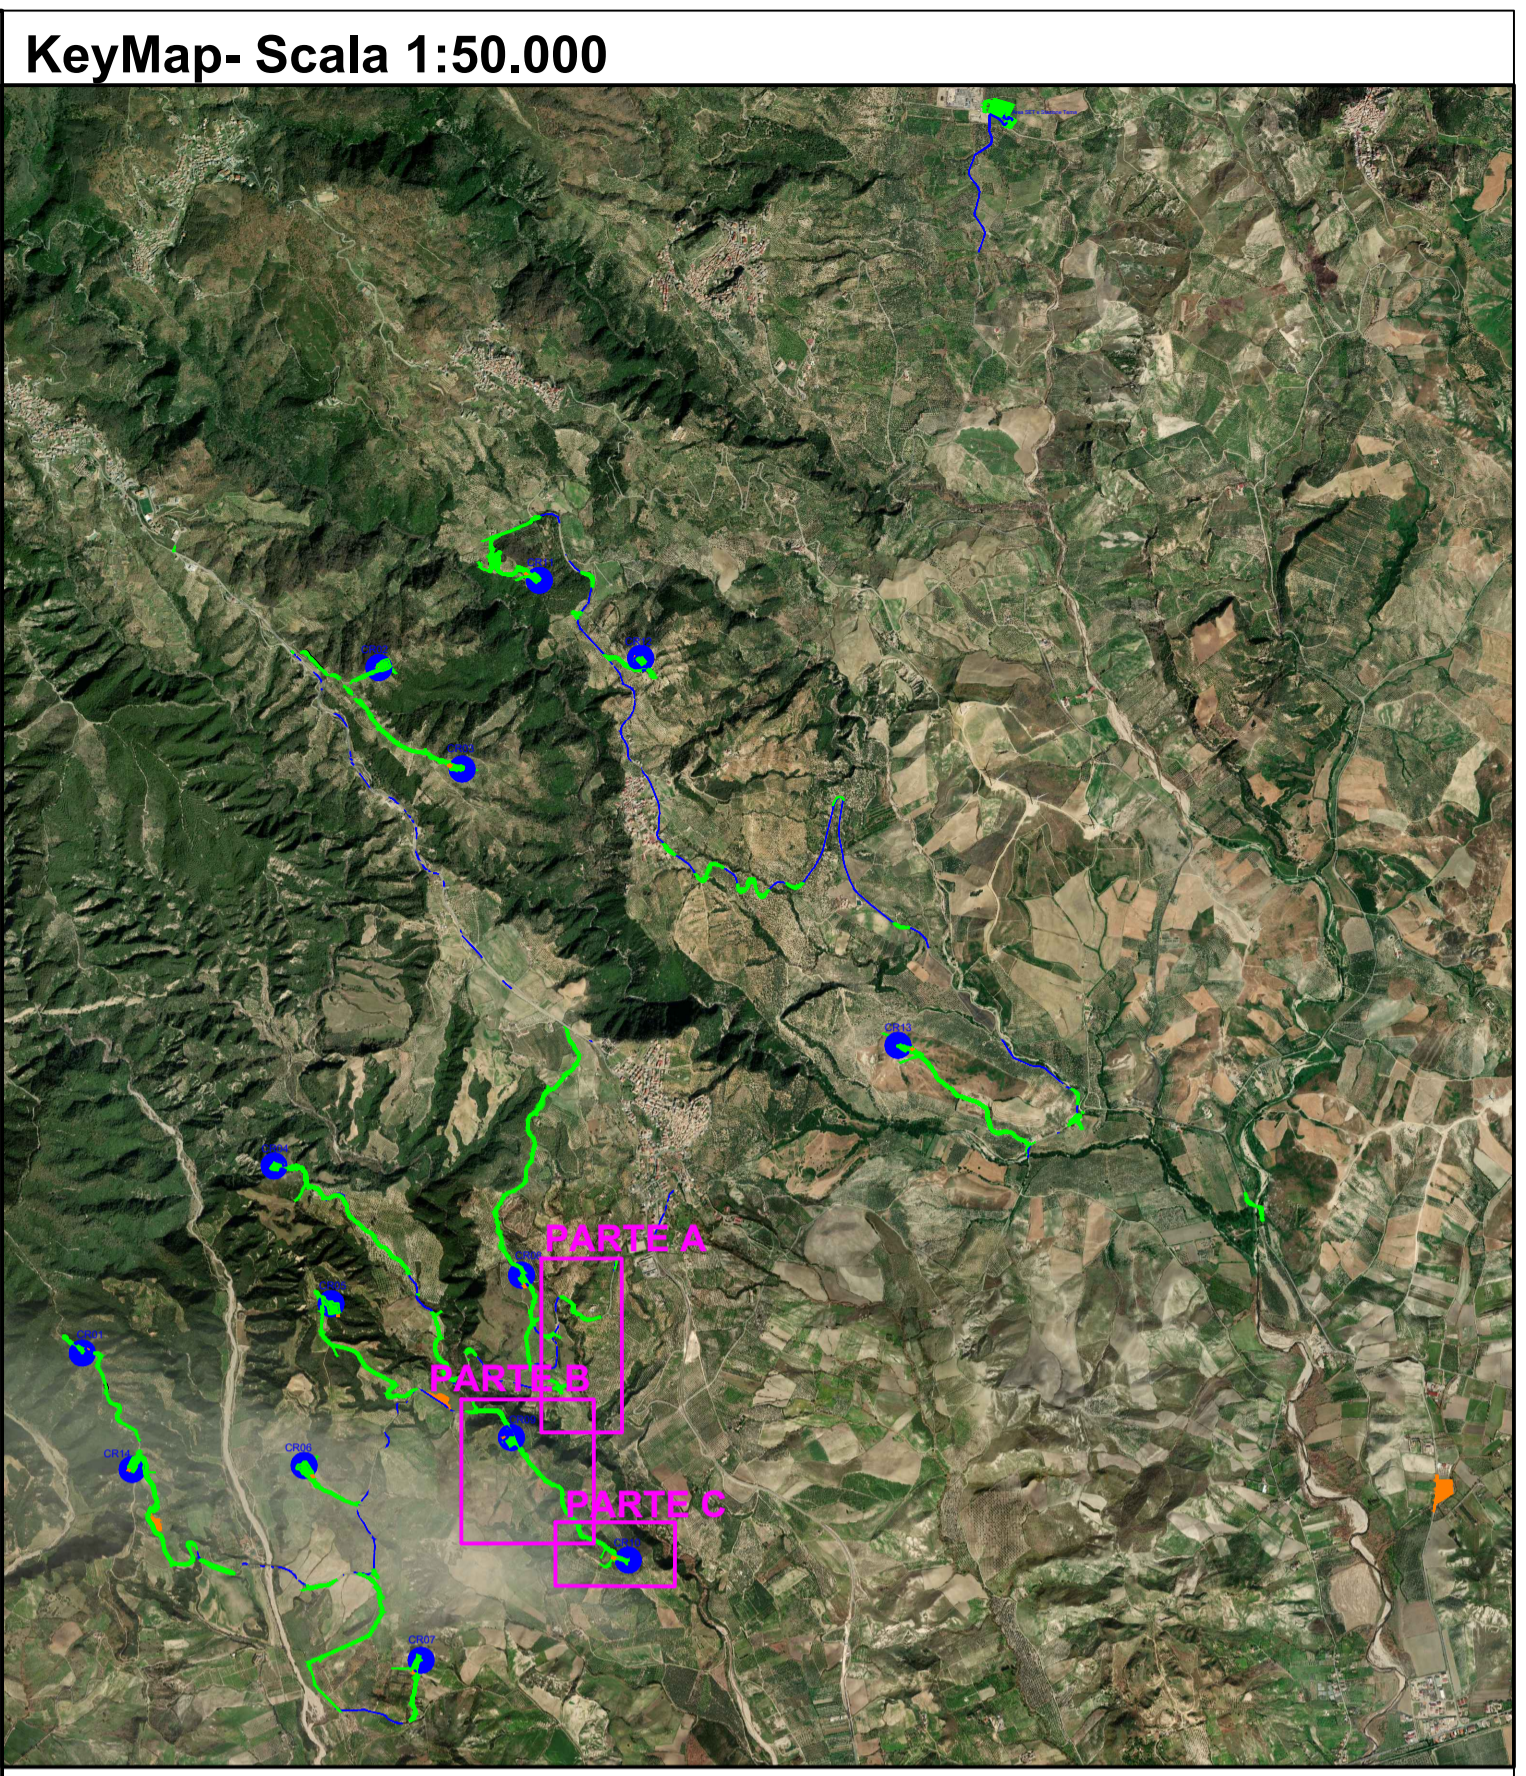

**LEGENDA**

Esproprio Definitivo	Limiti Fogli Catastali
Esproprio Temporaneo	Limiti Comunali
Servitù di Cavidotto	
Servitù di Sorvolo	

 REGIONE CALABRIA	 Provincia di Catanzaro					
Committente: <b>Cropani Wind Energy S.r.l.</b> via Sardegna, 40 00187 Roma (RM) P.IVA/C.F. 15856981004						
Documento: <b>PROGETTO DEFINITIVO</b>						
Titolo del Progetto: <b>PARCO EOLICO "CROPANI"</b>						
Elaborato: <b>Piano Particolare di Esproprio          Comune di Cropani          Fogli di mappa 18-19-21</b>						
ID PROGETTO	DISCIPLINA	CAPITOLO	TIPO	REVISIONE	SCALA	FORMATO
IT-VesCro-Gem	CW	CD	DW	0	1:2.000	A1
NOME FILE:		IT-VesCro-Gem-CW-CD-DW-07.09-Rev.0				
Progettazione:		Ing. Saverio Pagliuso  Ing. Mario Francesco Perri  Ing. Giorgio Salatino  Ing. Claudio Coscarella				
Rev.	Data Revisione	Descrizione Revisione	Redatto	Controllato	Approvato	
00	Ottobre 2021	PRIMA EMISSIONE	GEMSA	GEMSA	CWE	