


BE-FOGLIO xx: Fogli Belcastro  
 AN-FOGLIO xx: Fogli Andali  
 SE-FOGLIO xx: Fogli Sersale  
 CE-FOGLIO xx: Fogli Cerva  
 CR-FOGLIO xx: Fogli Cropani  
 BR-FOGLIO xx: Fogli Botricello  
 SM-FOGLIO xx: Fogli Sellia Marina

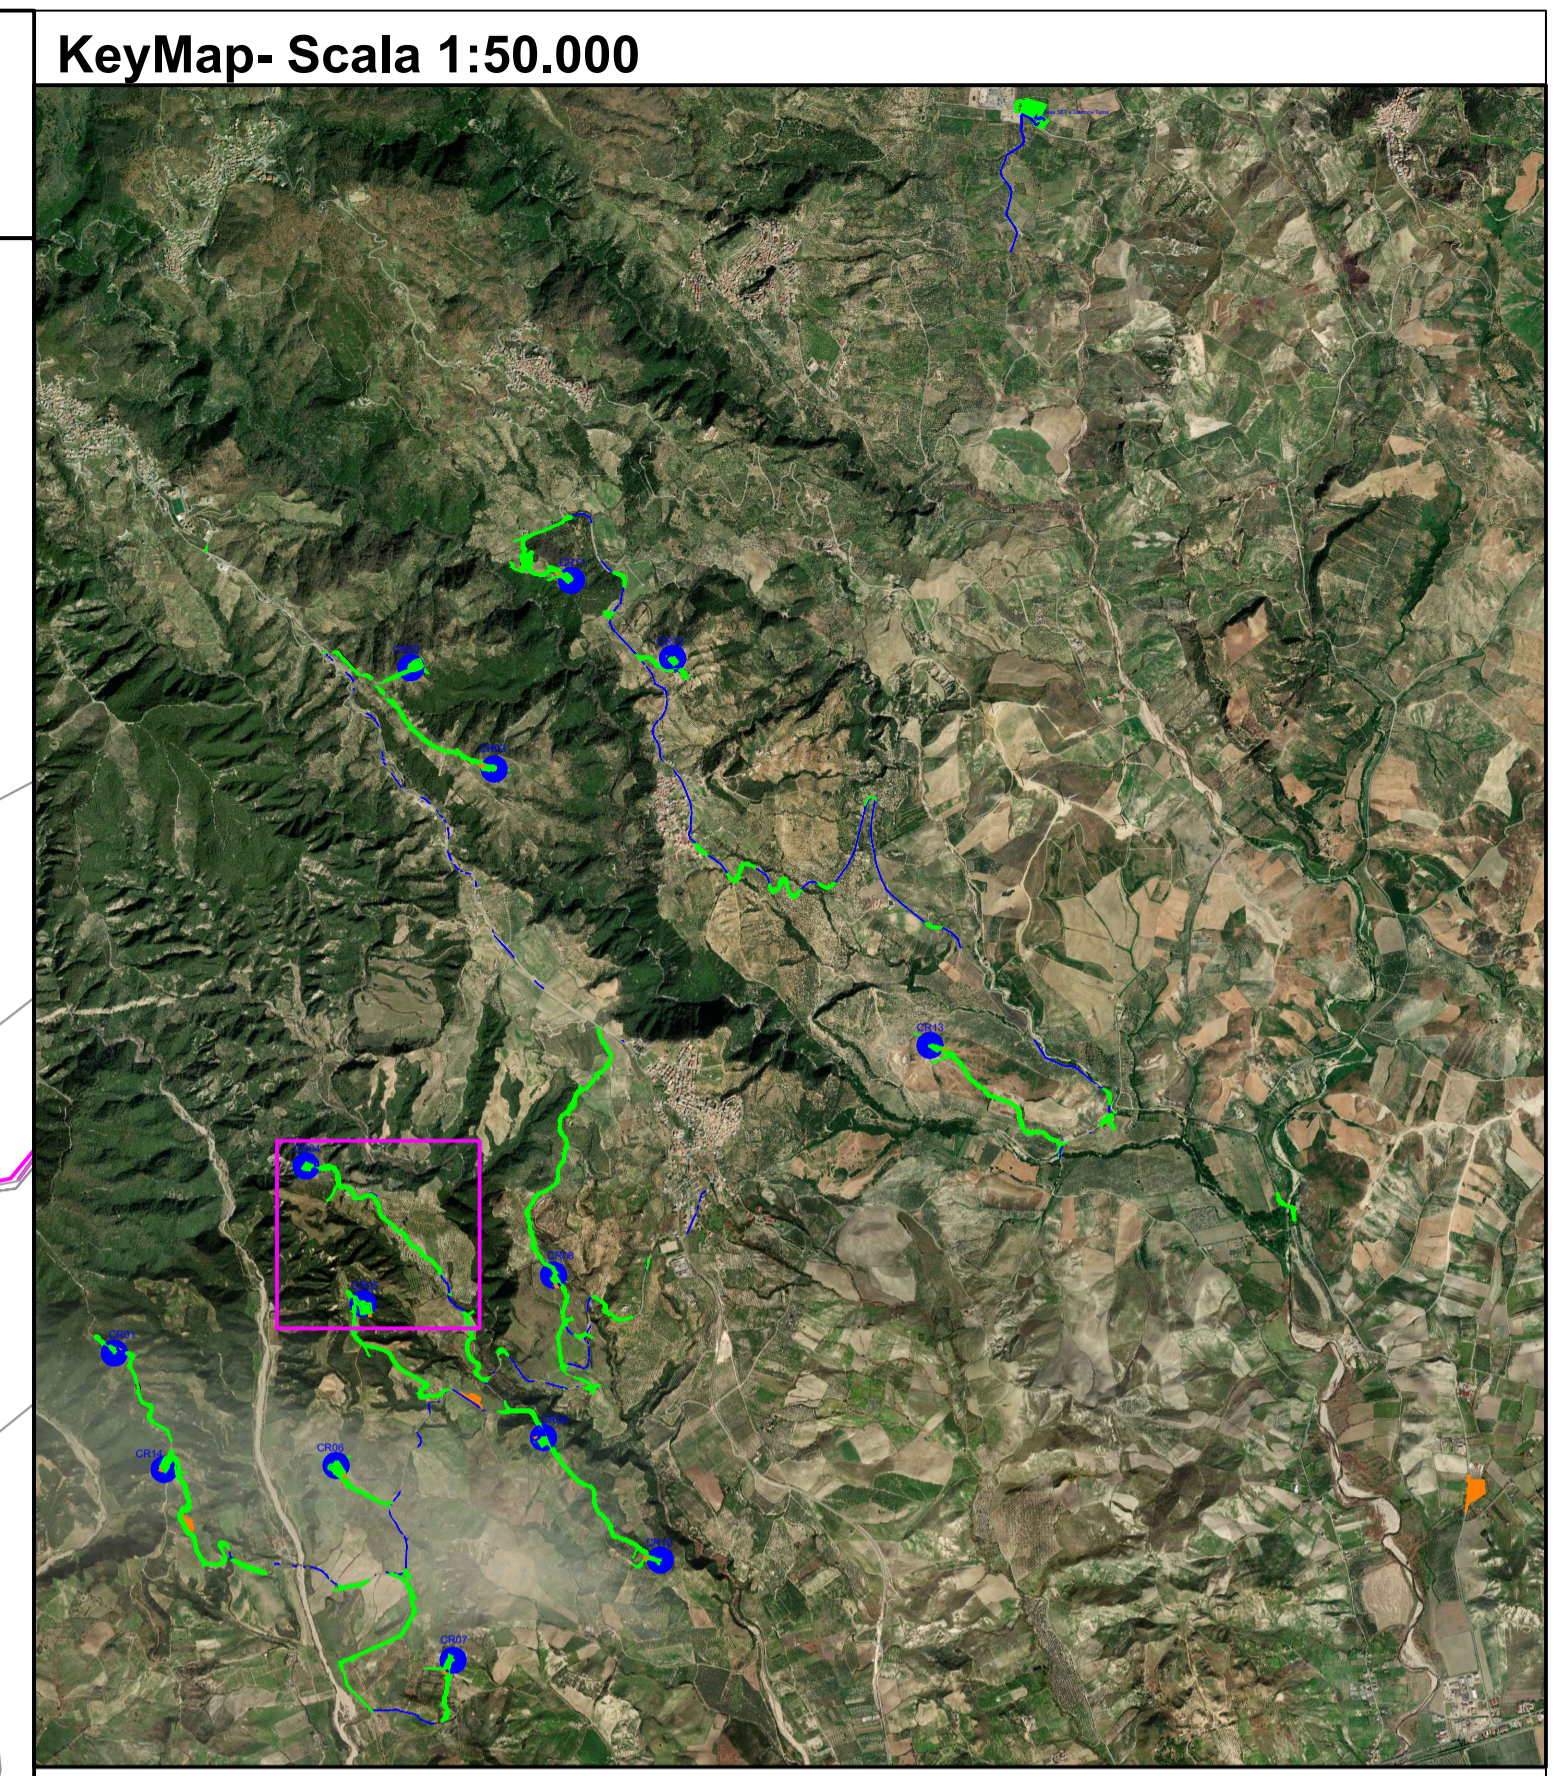

**LEGENDA**

	Esproprio Definitivo		Limiti Fogli Catastali
	Esproprio Temporaneo		Limiti Comunali
	Servitù di Cavidotto		
	Servitù di Sorvolo		

  
 REGIONE CALABRIA

  
 Provincia di Catanzaro

Committente: **Cropani Wind Energy S.r.l.**  
 via Sardegna, 40  
 00187 Roma (RM)  
 P.IVA/C.F. 15856981004

Documento: **PROGETTO DEFINITIVO**

Titolo del Progetto: **PARCO EOLICO "CROPANI"**

Elaborato: **Piano Particolare di Esproprio Comuni di Cropani e Sersale Fogli di mappa Cropani 11-17 Foglio di mappa Sersale 41-46**

ID PROGETTO	DISCIPLINA	CAPITOLO	TIPO	REVISIONE	SCALA	FORMATO
IT-VesCro-Gem	CW	CD	DW	0	1:2.000	A1

NOME FILE: IT-VesCro-Gem-CW-CD-DW-07.10-Rev.0

**Progettazione:**  

 Ing. Saverio Pagliuso  
 Ing. Mario Francesco Perri  
 Ing. Giorgio Salatino  
 Ing. Claudio Coscarella

Rev.	Data Revisione	Descrizione Revisione	Redatto	Controllato	Approvato
00	Ottobre 2021	PRIMA EMISSIONE	GEMSA	GEMSA	CWE