
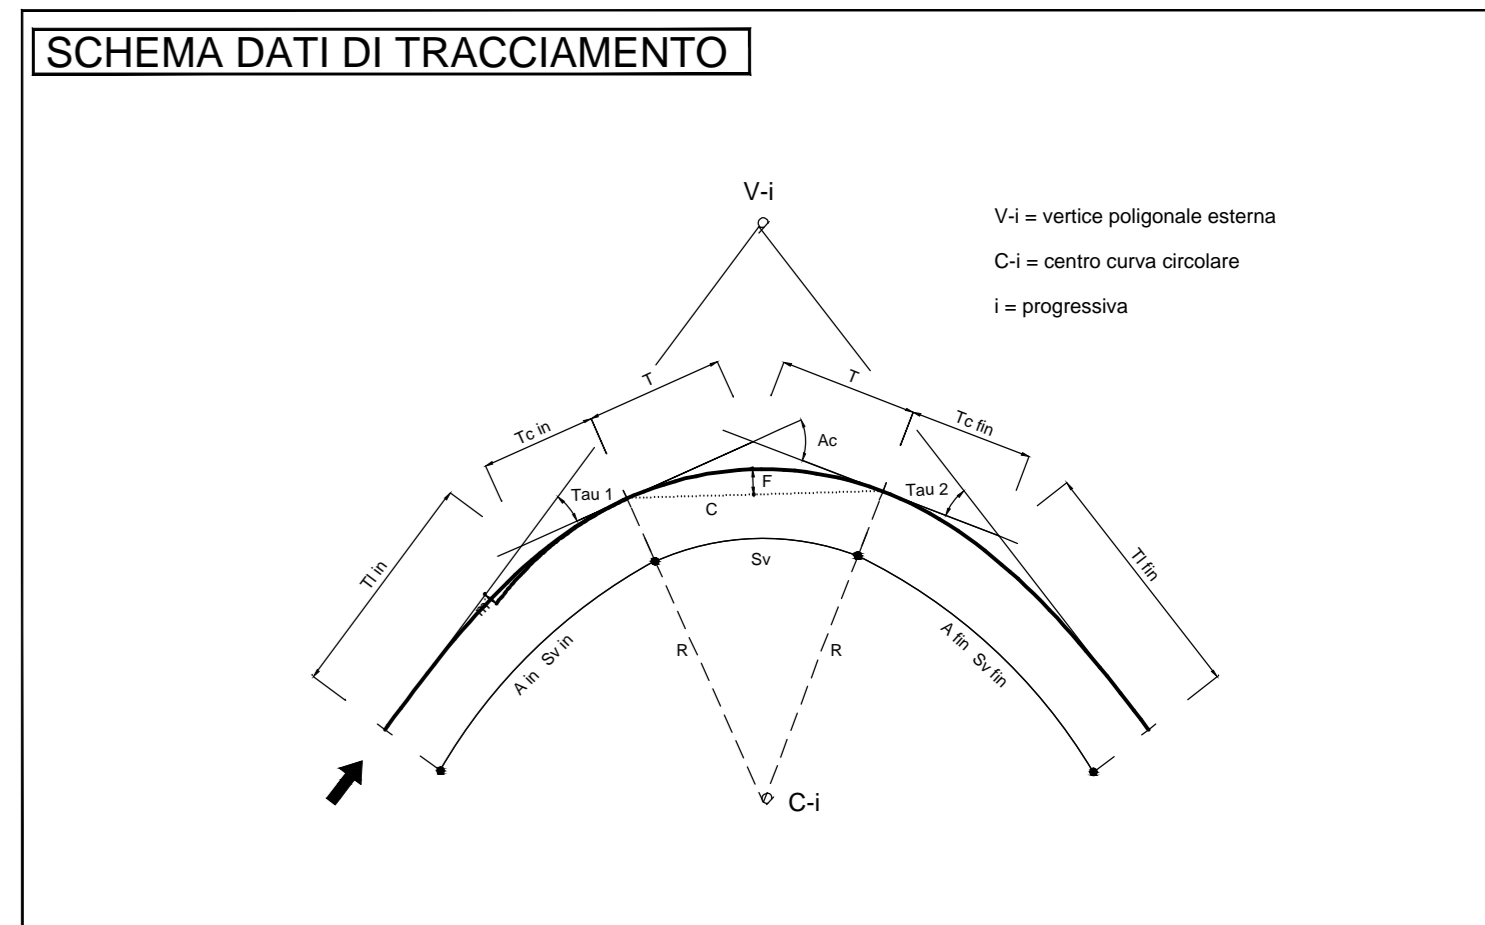


COMUNE: CENTO  
 PROVINCIA: FERRARA

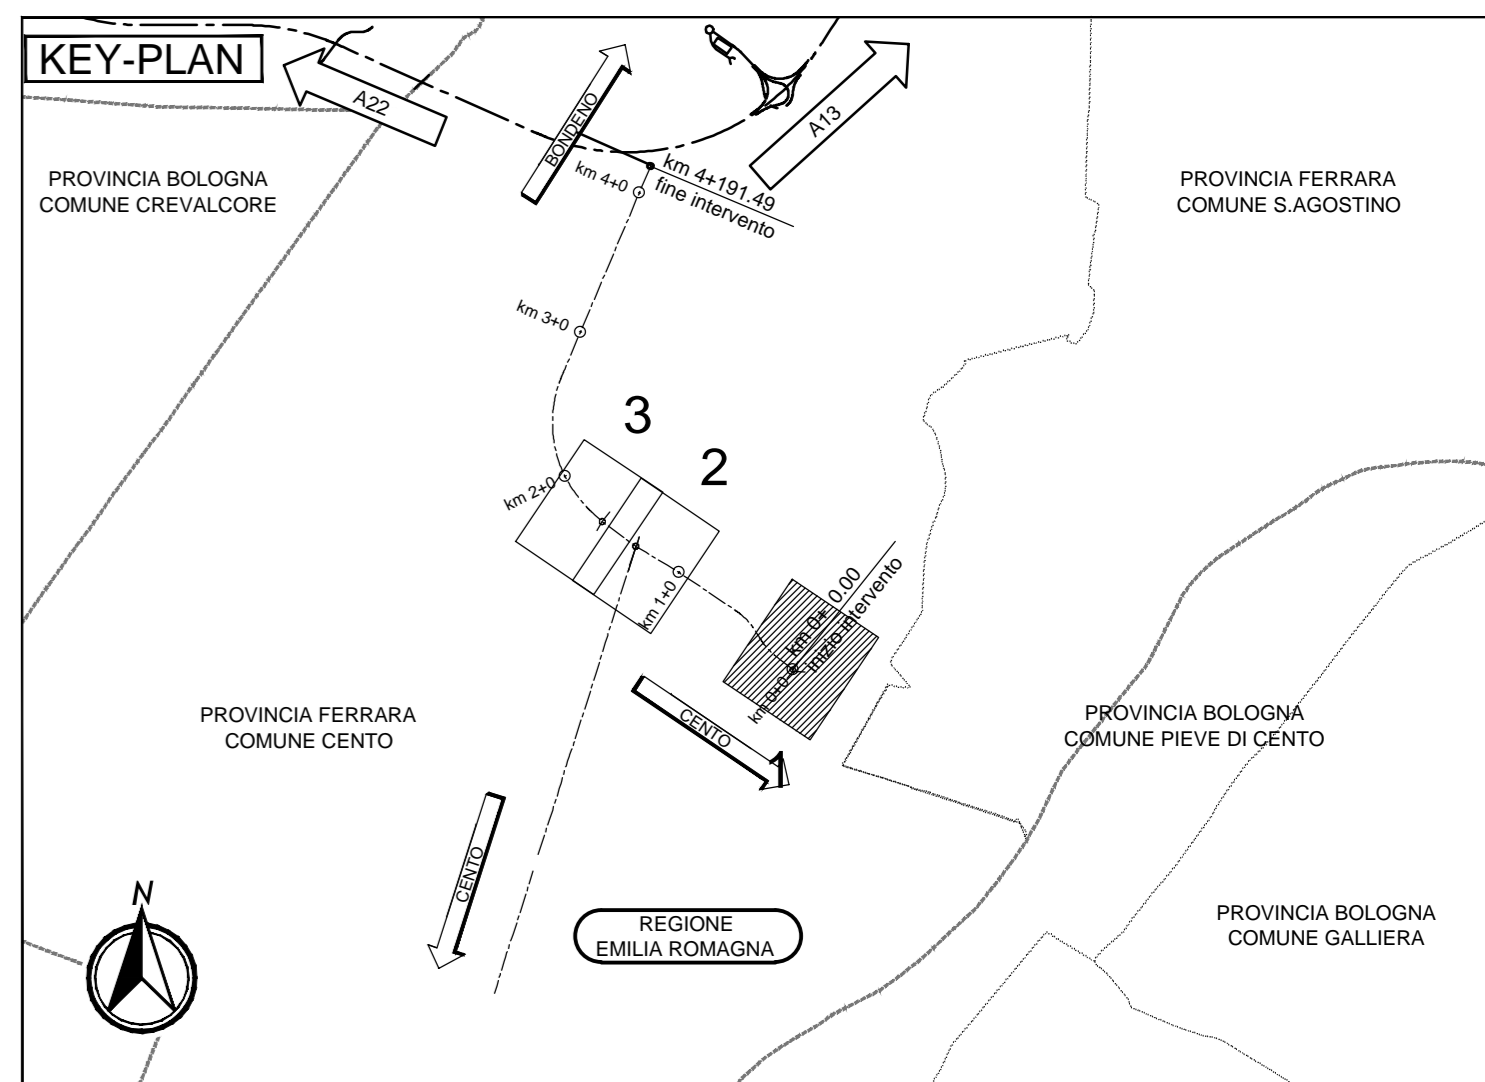

ELABORATI DI RIFERIMENTO

LEGENDA  
 DEMOLIZIONE PACCHETTO STRADALE ESISTENTE sp. 50 cm

NOTE  
 ELABORATO PRODOTTO IN COORDINATE GAUSS-BOAGA.  
 DATI DI TRACCIAMENTO RIPORTATI IN COORDINATE RETTILINEE

RAMO "A1"

V1	228362.17	V2	228404.21
R	192961.99	R	192909.23

ROTATORIA "A"

V1	228388.03	V2	228388.05	V3	228388.06
R	192932.42	R	192932.44	R	192932.46
C1	228402.40	C1	192920.37		
R	18.75	R	0		
Ac	0	Ac	0		
T	0.02	T	0.02		
Sv	117.76	Sv	117.76		

RAMO "A3"

V1	228437.98	V2	228428.53	V3	228402.40
R	192971.65	R	192952.26	R	192920.37
C1	228434.76	C1	193006.58		
R	100.00	R	15		
Ac	11.73	Ac	0		
T	0.02	T	0.02		
Sv	23.36	Sv	23.36		

RAMO "A2"

V1	228484.98	V2	228404.21
R	192904.26	R	192909.23

IL CONCESSIONARIO  
**ARC** AUTOSTRADA REGIONALE CISPADANA

IL CONCESSIONARIO  
**Autosole** REGIONALE CISPADANA S.p.A. IL PRESIDENTE Giovanni Pizzanti

**AUTOSTRADA REGIONALE CISPADANA DAL CASELLO DI REGGIOLO-ROLO SULLA A22 AL CASELLO DI FERRARA SUD SULLA A13**  
 CODICE C.U.P. E8180800060009

**PROGETTO DEFINITIVO**

VIABILITA' DI ADDUZIONE AL SISTEMA AUTOSTRADALE D04-08 (ex 1FE)  
 Raccordo Bondeno-Cento-Autostrada Cispadana  
 PROGETTAZIONE STRADALE  
 ASSE STRADALE - D06 (EX 1FE - TRATTO A2)

PLANIMETRIE DI PROGETTO E TRACCIAMENTO ROTATORIA DC506-A

IL PROGETTISTA  
**Alpina**  
 Dott. Ing. Marco Bonfanti  
 Ufficio Ingegneria di Alpina

RESPONSABILE INTEGRAZIONE PRESTAZIONI SPECIALISTICHE  
 Ing. Emilio Salsi  
 Albo Ing. Regione Emilia n° 945

IL CONCESSIONARIO  
 Autosole REGIONALE CISPADANA S.p.A. IL PRESIDENTE Giovanni Pizzanti

17.04.2012 EMISSIONE  
 Ing. Magagnoli, Ing. Bonfanti, Ing. Salsi

PROG.	17.04.2012	EMISSIONE	Ing. Magagnoli, Ing. Bonfanti, Ing. Salsi
REVISIONE		DESCRIZIONE	

IDENTIFICAZIONE ELABORATO  
 DATA PROG. 17.04.2012 DATA EMISSIONE 17.04.2012 DATA APPROVAZIONE 17.04.2012  
 AUTORE: [ ] REVISORE: [ ] APPROVATORE: [ ]

1 : 500