


LEGENDA

-  Fosso di guardia in terra trapezoidale
-  Verso scorrimento acque fossi di guardia e tombini
-  Pozzetto in cls prefabbricato
-  Tombino in cls prefabbricato
-  Reticolo idrografico

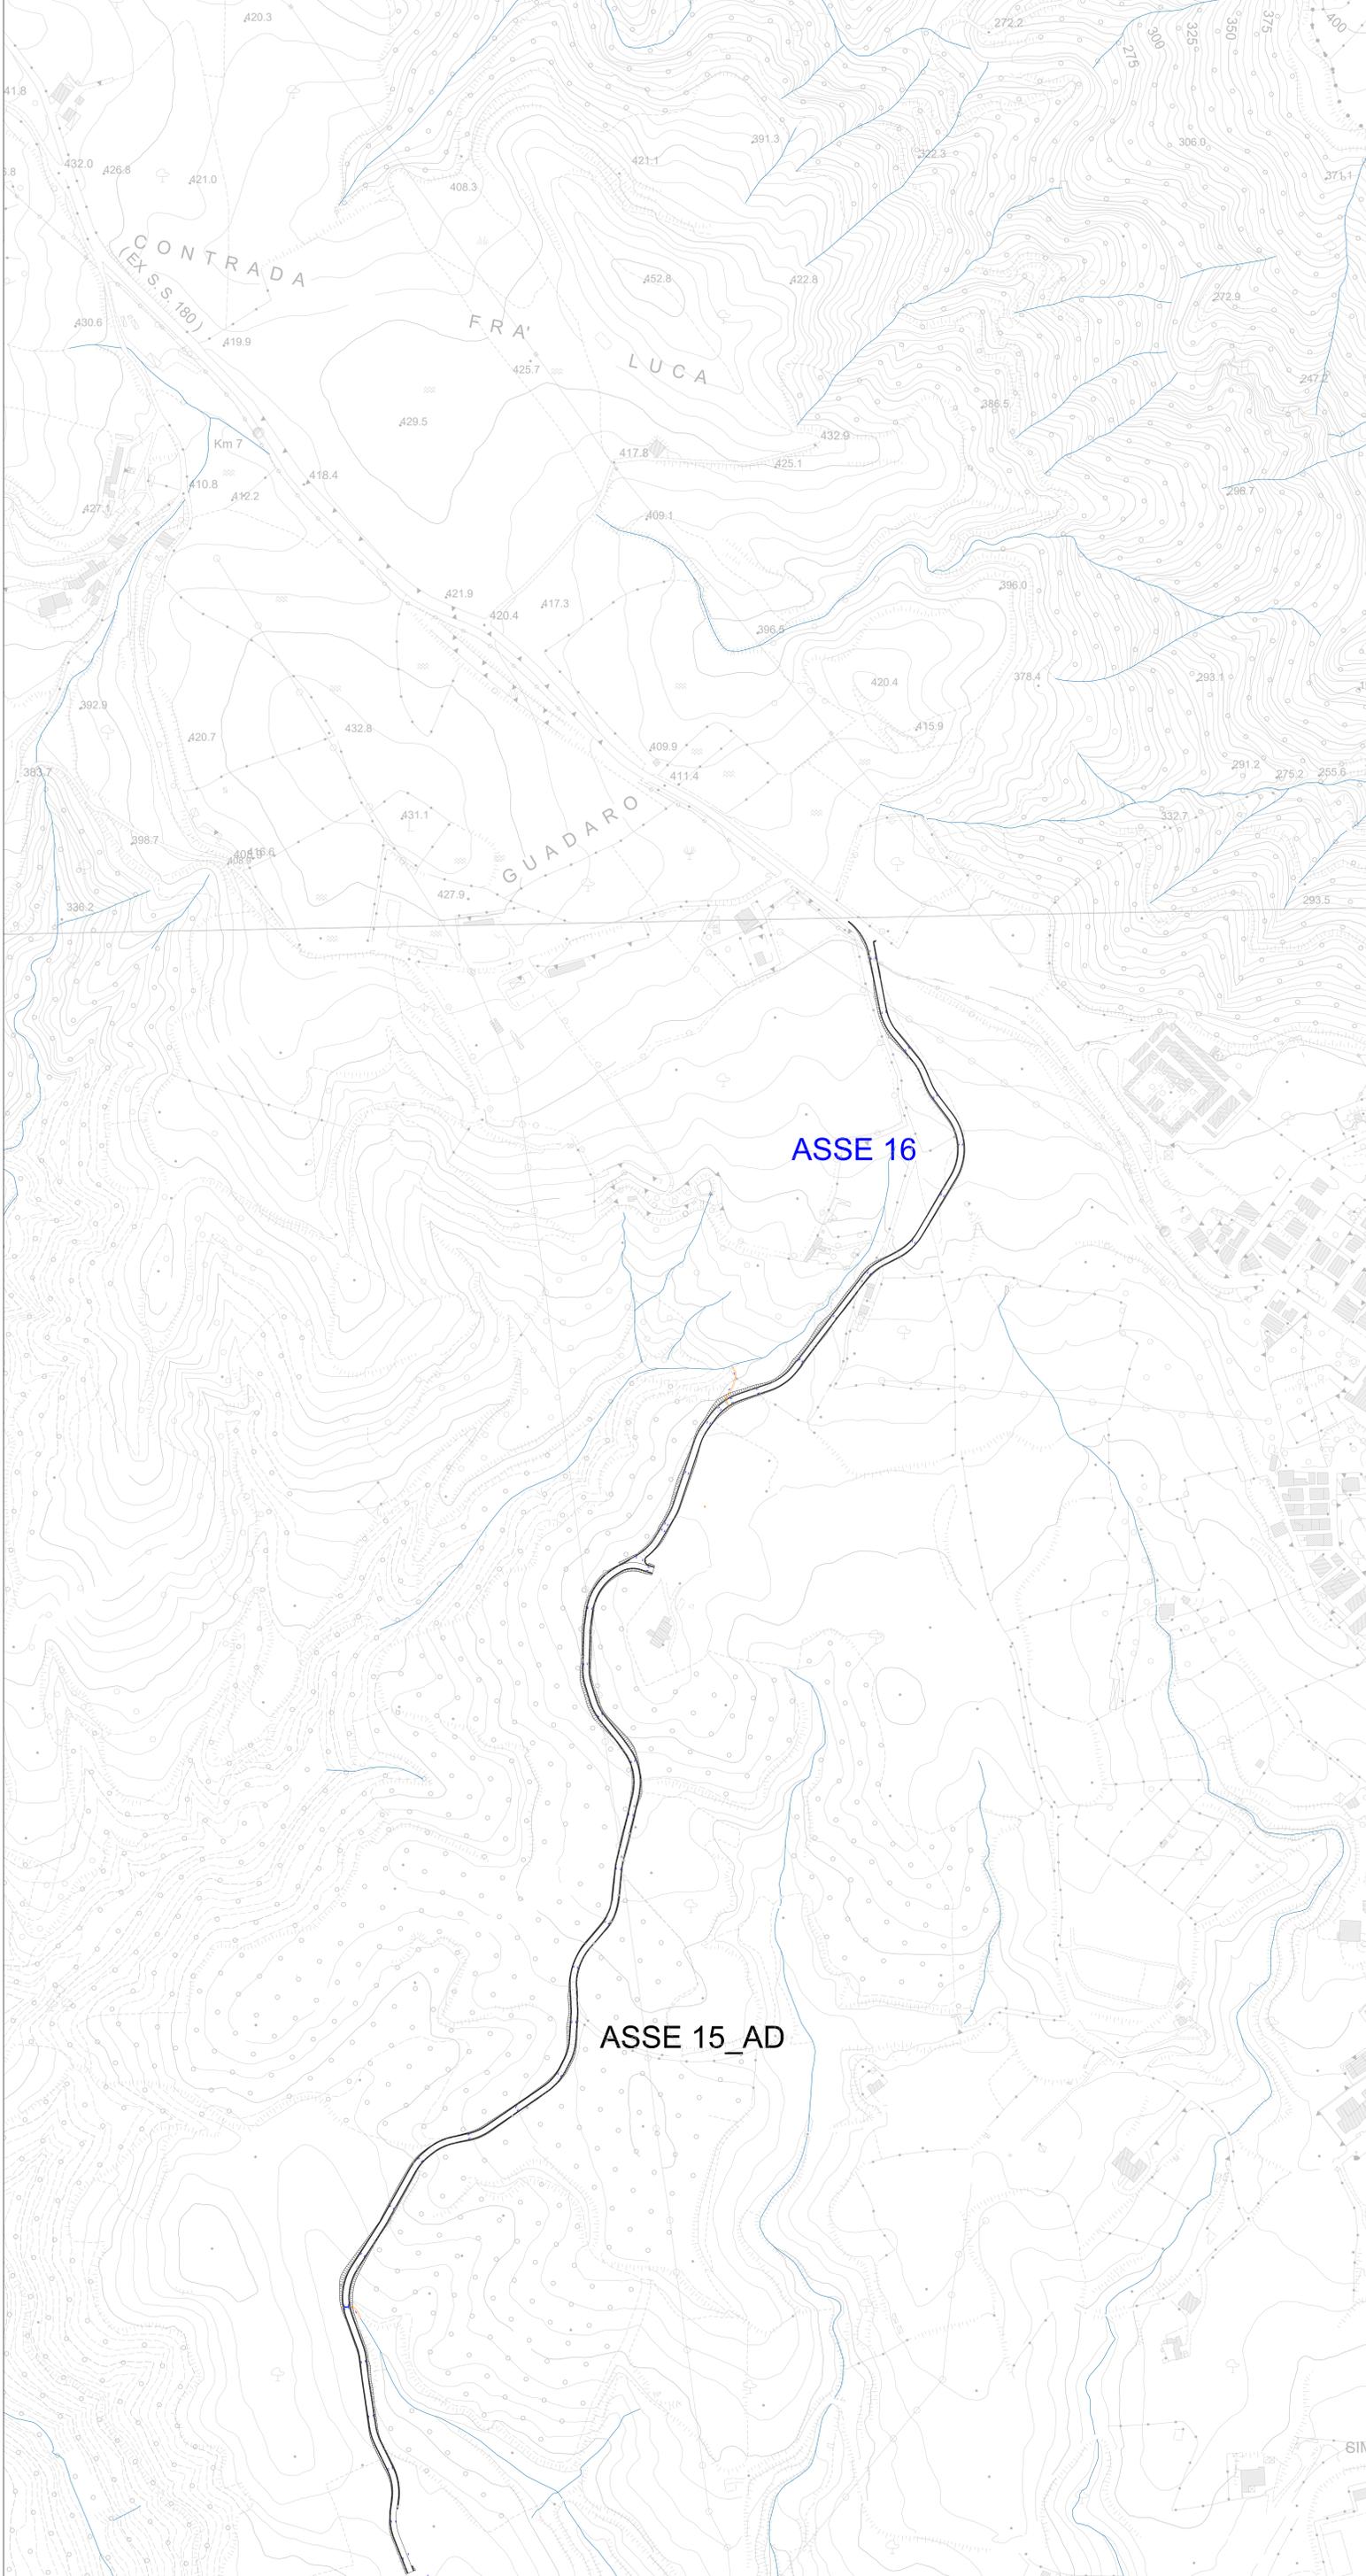



REGIONE CALABRIA



Provincia di Catanzaro

---

Comittente: **Cropani Wind Energy S.r.l.**  
 via Sardegna, 40  
 00187 Roma (RM)  
 P.IVA/C.F. 1985981004

---

Documento: **PROGETTO DEFINITIVO**

Titolo del Progetto: **PARCO EOLICO "CROPANI"**

---

Elaborato: **Planimetria Idraulica Tav.6**

ID PROGETTO	DISCIPLINA	CAPITOLO	TIPO	REVISIONE	SCALA	FORMATO
IT-VesCro-Gem	CW	HYD	DW	0	1:2.000	A0

NOME FILE: IT-VesCro-Gem-CW-HYD-DW.02.06-Rev.0

---

Progettazione:



Ing. Saverio Pagliuso  
 Ing. Mario Francesco Perri  
 Ing. Giorgio Salatino  
 Ing. Claudio Coscarella

---

Rev.	Data Revisione	Descrizione Revisione	Redatto	Controllato	Approvato
00	Ottobre 2021	PRIMA EMISSIONE	GEMSA	GEMSA	CWE