


LEGENDA

-  Fosso di guardia in terra trapezoidale
-  Pozzetto in cls prefabbricato
-  Reticolo idrografico
-  CRxx Aerogeneratori in progetto
-  Verso scorrimento acque fossi di guardia e tombini
-  Tombino in cls prefabbricato

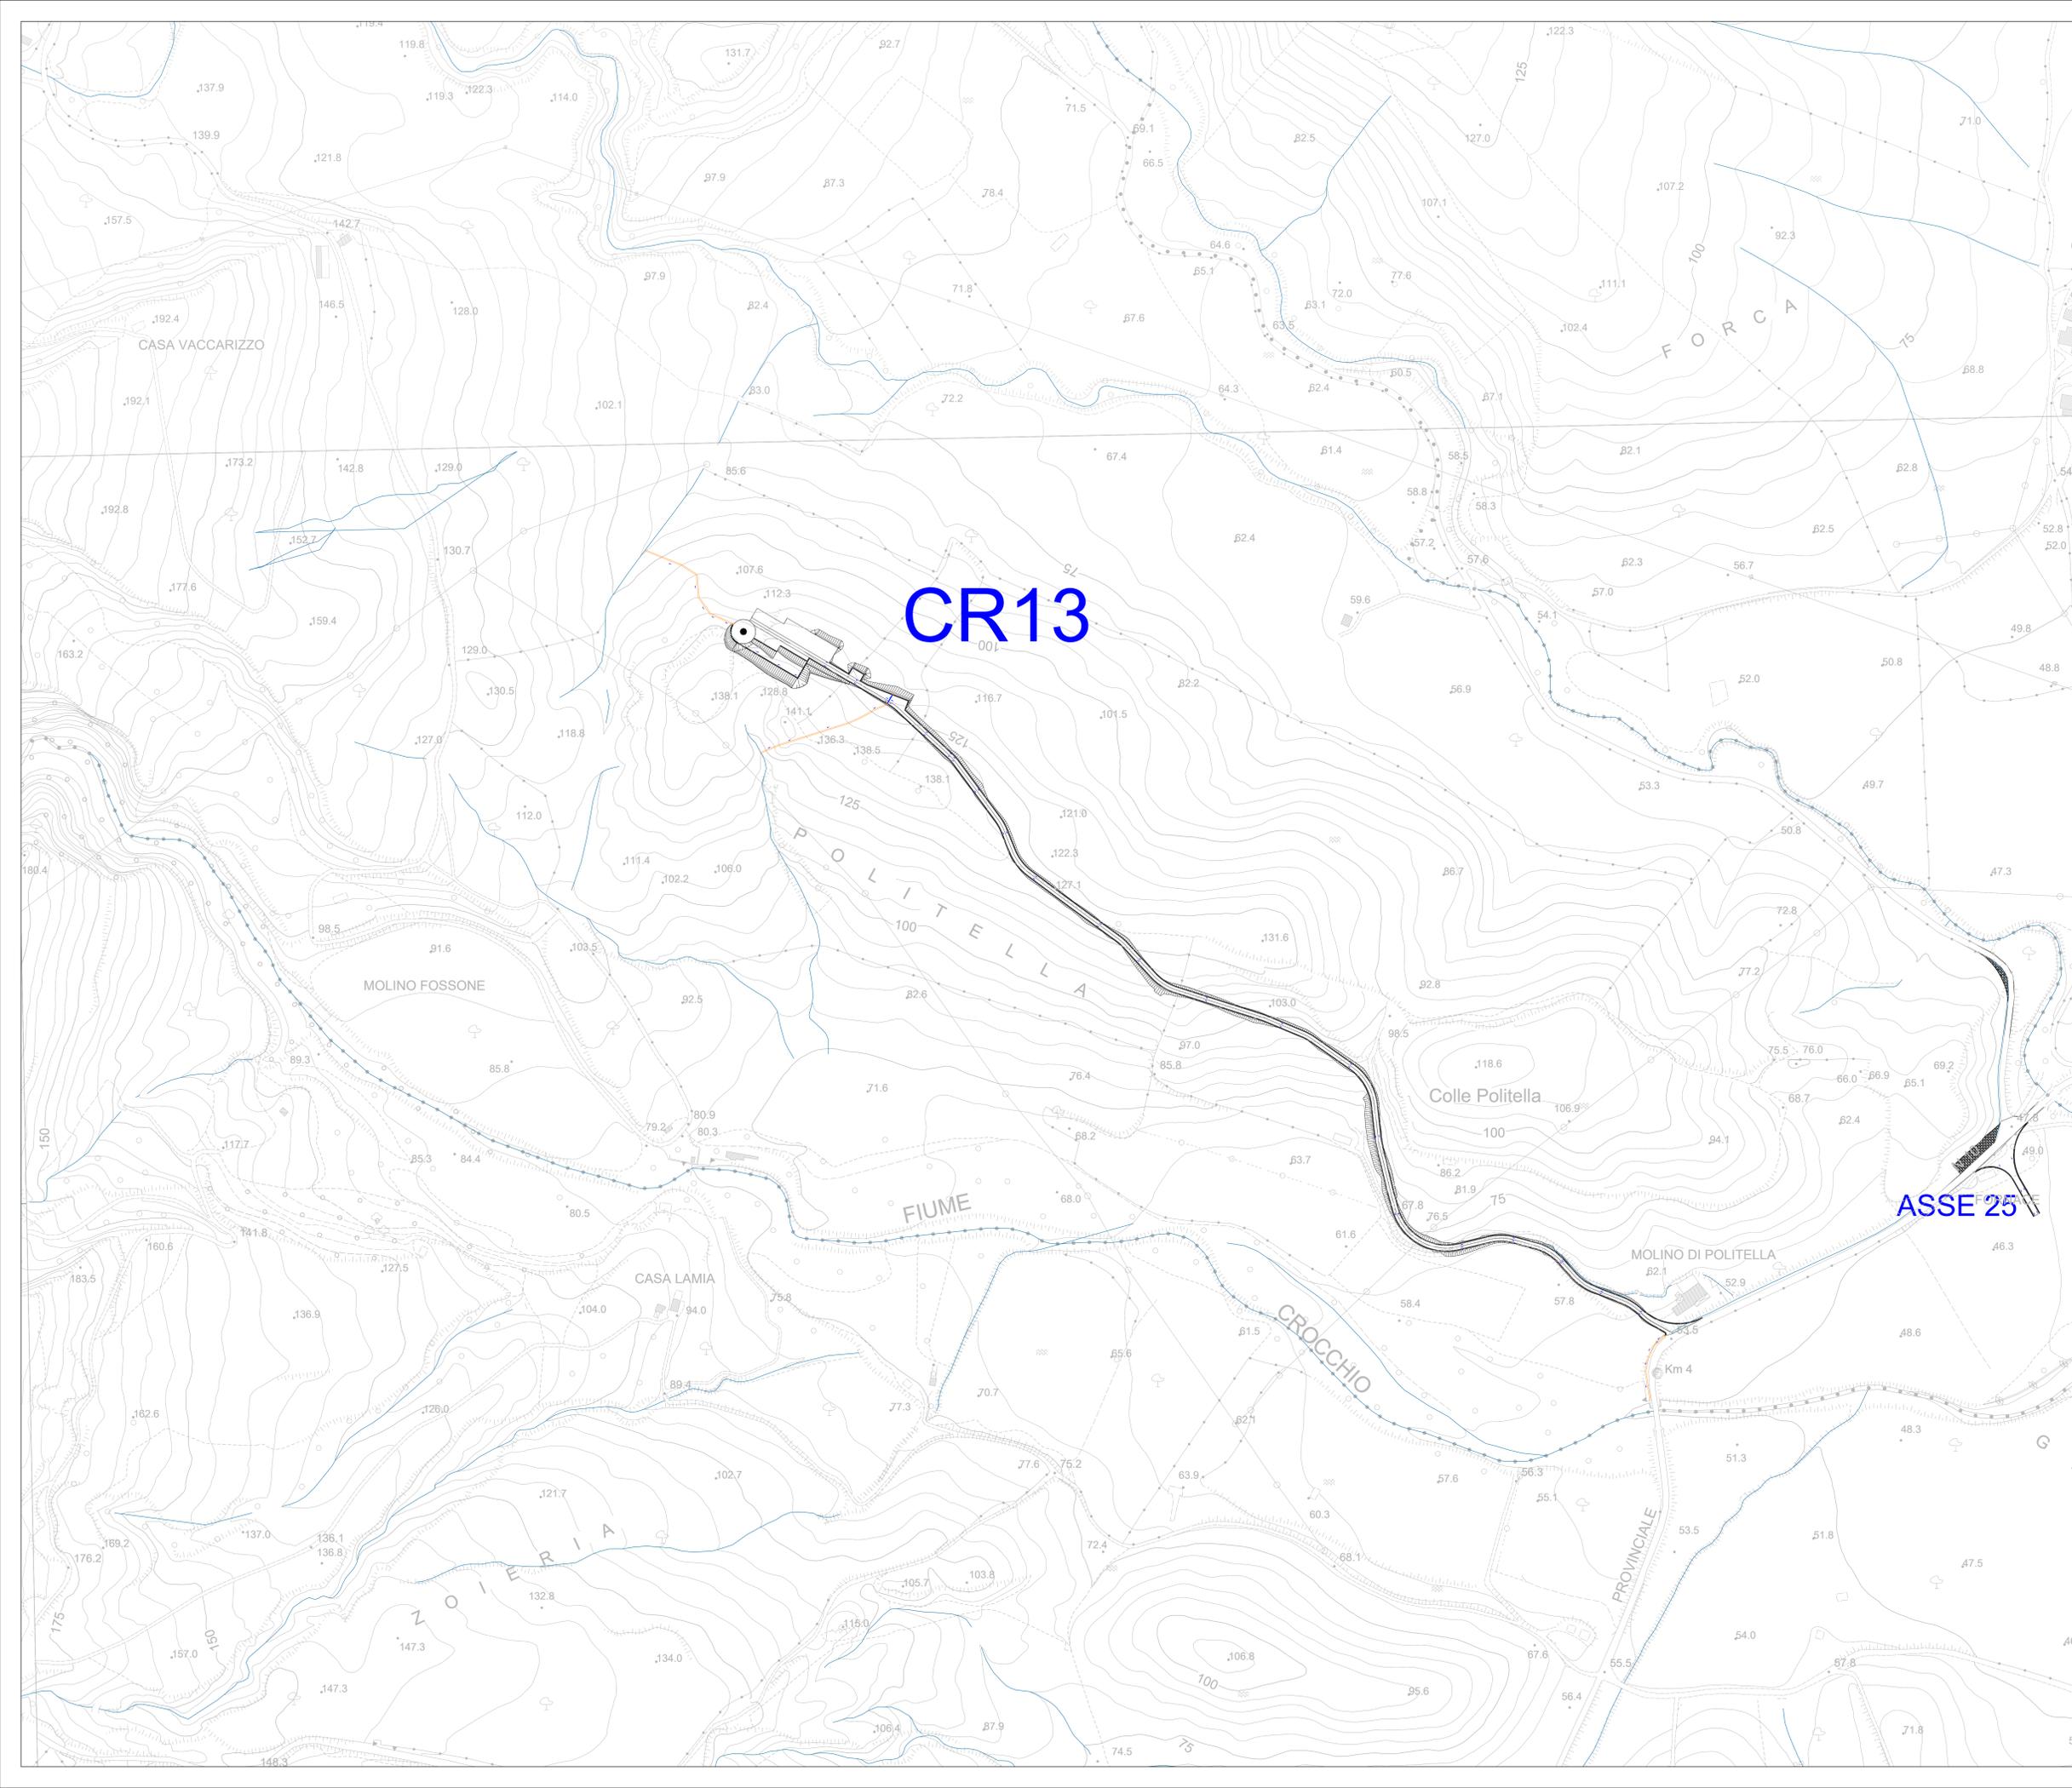

CR13

ASSE 25




Comitente:
Crapani Wind Energy S.r.l.
Via Sardegna, 40
00187 Roma (RM)
P.IVA/C.F. 15896981004

Documento:
PROGETTO DEFINITIVO

Titolo del Progetto:
PARCO EOLICO "CROPANI"

Elaborato:
**Planimetria Idraulica
Tav.7**

ID PROGETTO	DISCIPLINA	CAPITOLO	TIPO	REVISIONE	SCALA	FORMATO
IT-VesCro-Gem	CW	GEO	DW	0	1:2.000	A0

NOME FILE:
IT-VesCro-Gem-CW-HYD-DW-02.07-Rev.0

Progettazione:



Ing. Saverio Pagliuso
Ing. Mario Francesco Perri
Ing. Giorgio Salatino
Ing. Claudio Coscarella

Rev.	Data Revisione	Descrizione Revisione	Redatto	Controllato	Approvato
00	Ottobre 2021	PRIMA EMISSIONE	GEMSA	GEMSA	CWE