


PARTICOLARE SMALTIMENTO ACQUE SUPERFICIALI SU STRADE DI NUOVA REALIZZAZIONE - SEZIONE TIPO

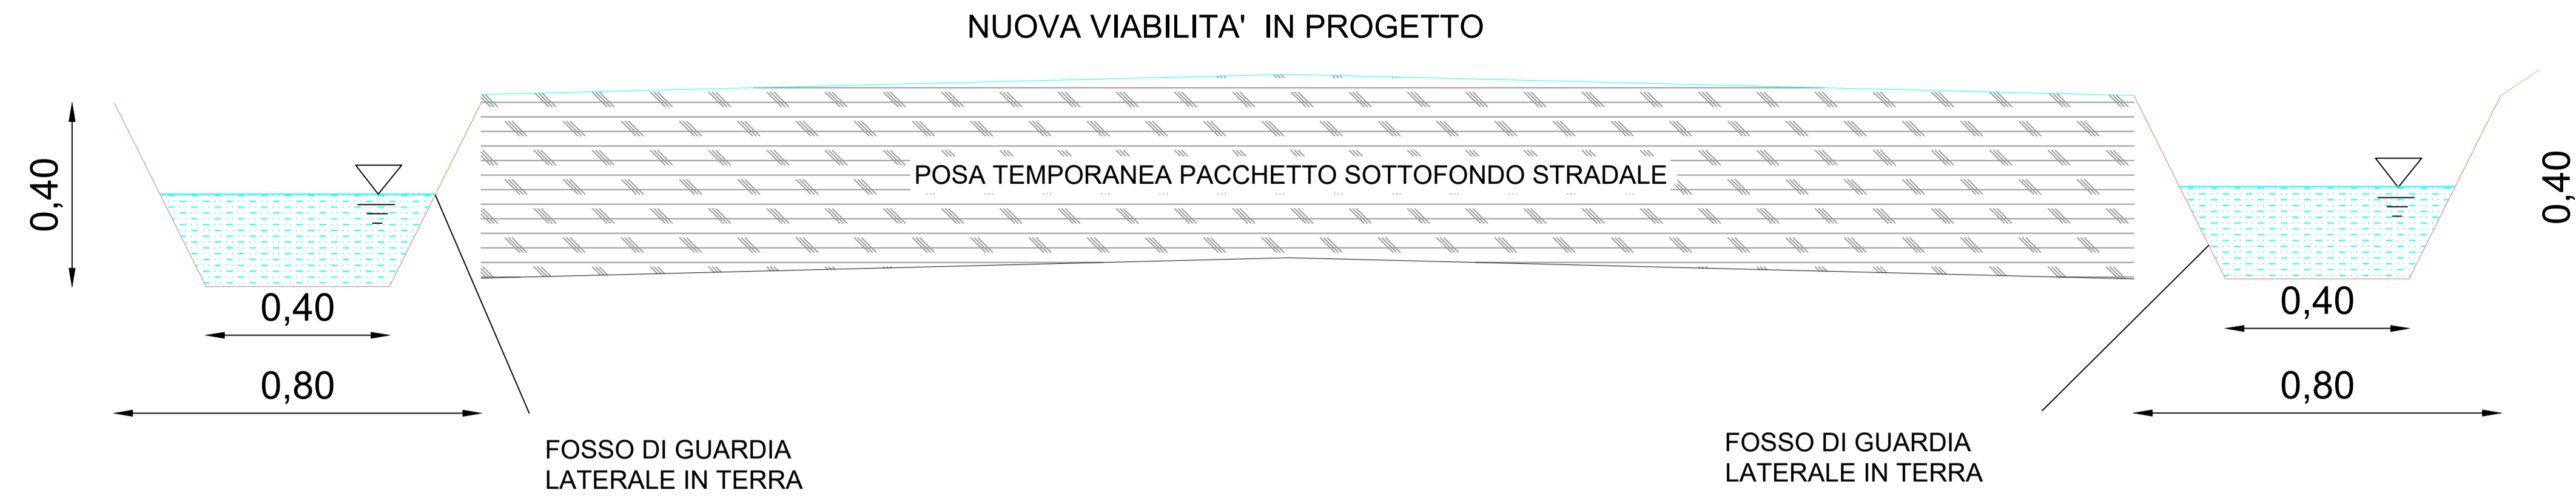




SCALA 1:10

PARTICOLARE FOSSI DI GUARDIA PER ALLONTANAMENTO ACQUE SUPERFICIALI DA BACINI A FOSSI ESISTENTI

Sezione trasversale A-A'

Sezione longitudinale B-B'


Pianta

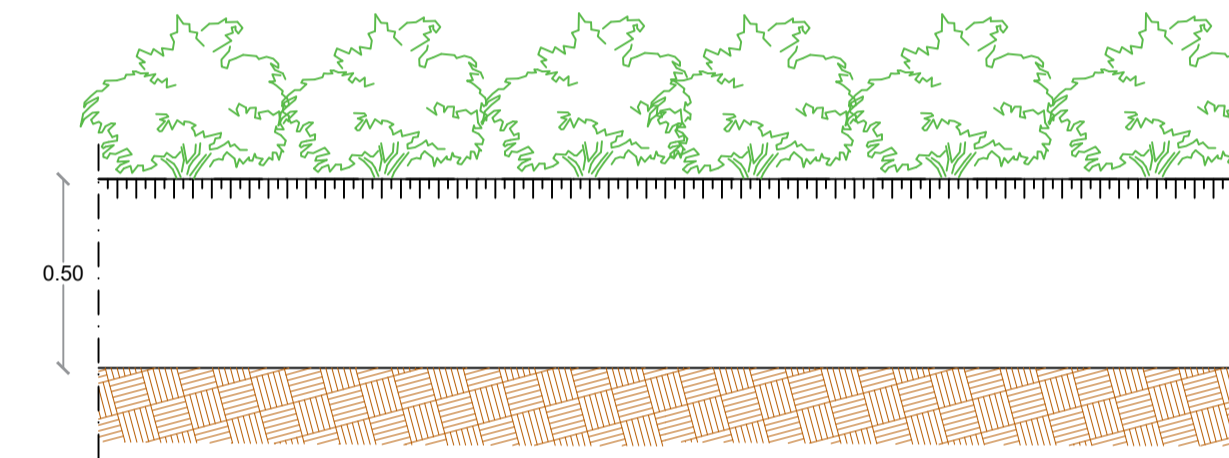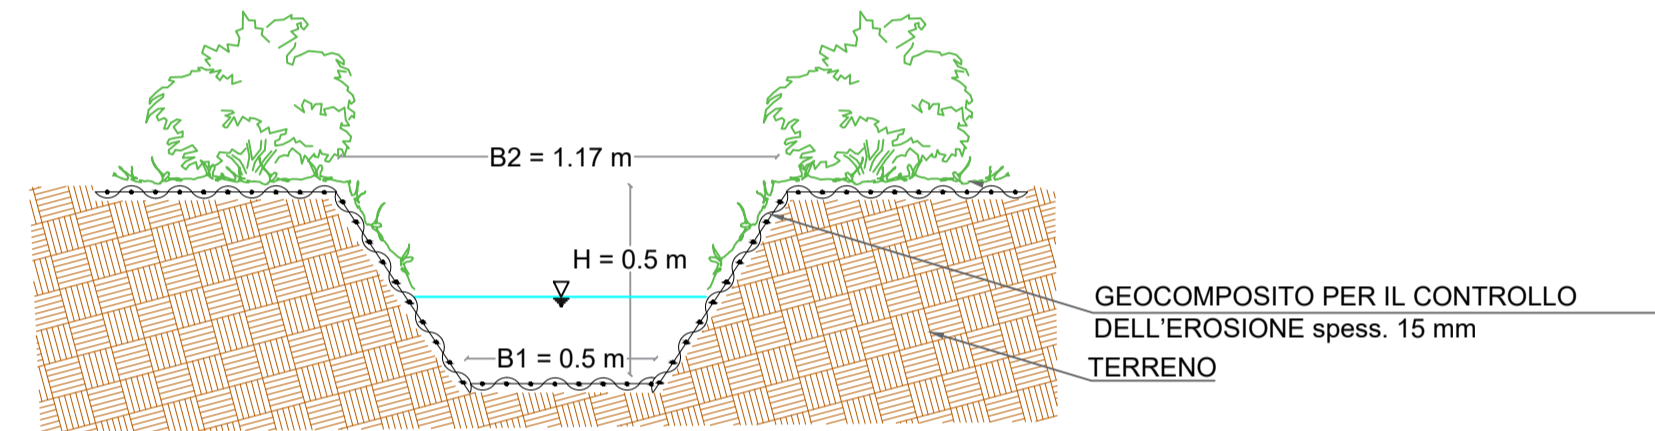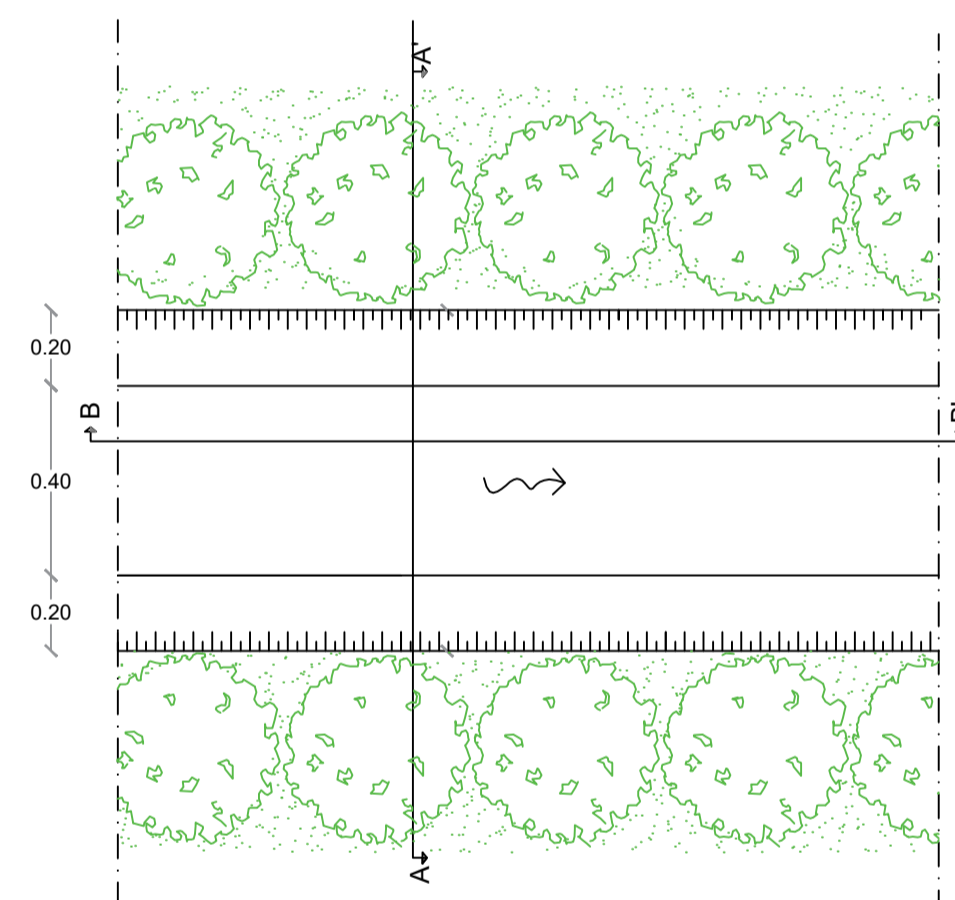


SCALA 1:20

PARTICOLARE GABBIONE DISSIPAZIONE ENERGIA CORRENTE

Pianta

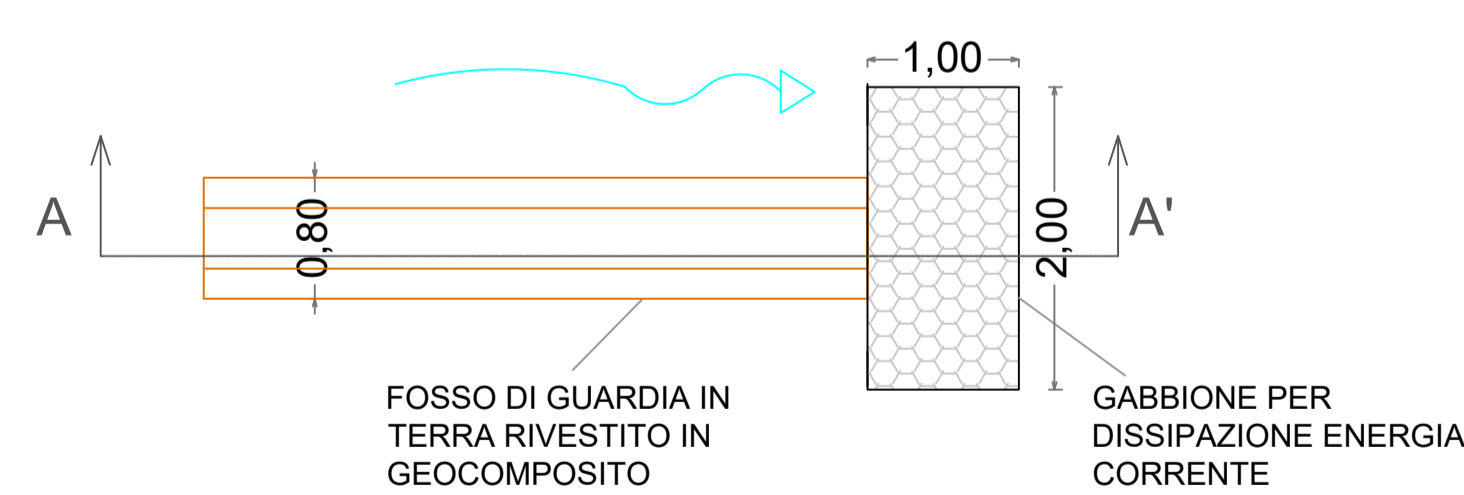


Sezione longitudinale A-A'

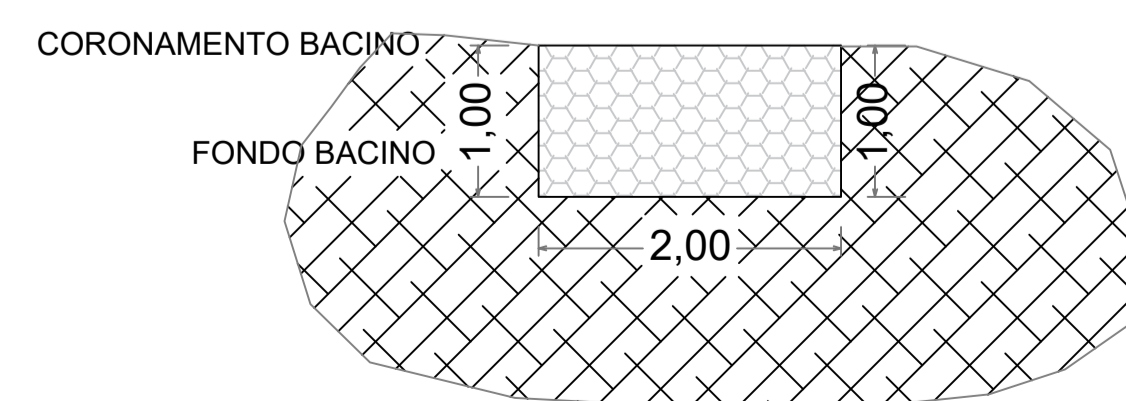

SCALA 1:50

PARTICOLARE TOMBINO IDRAULICI

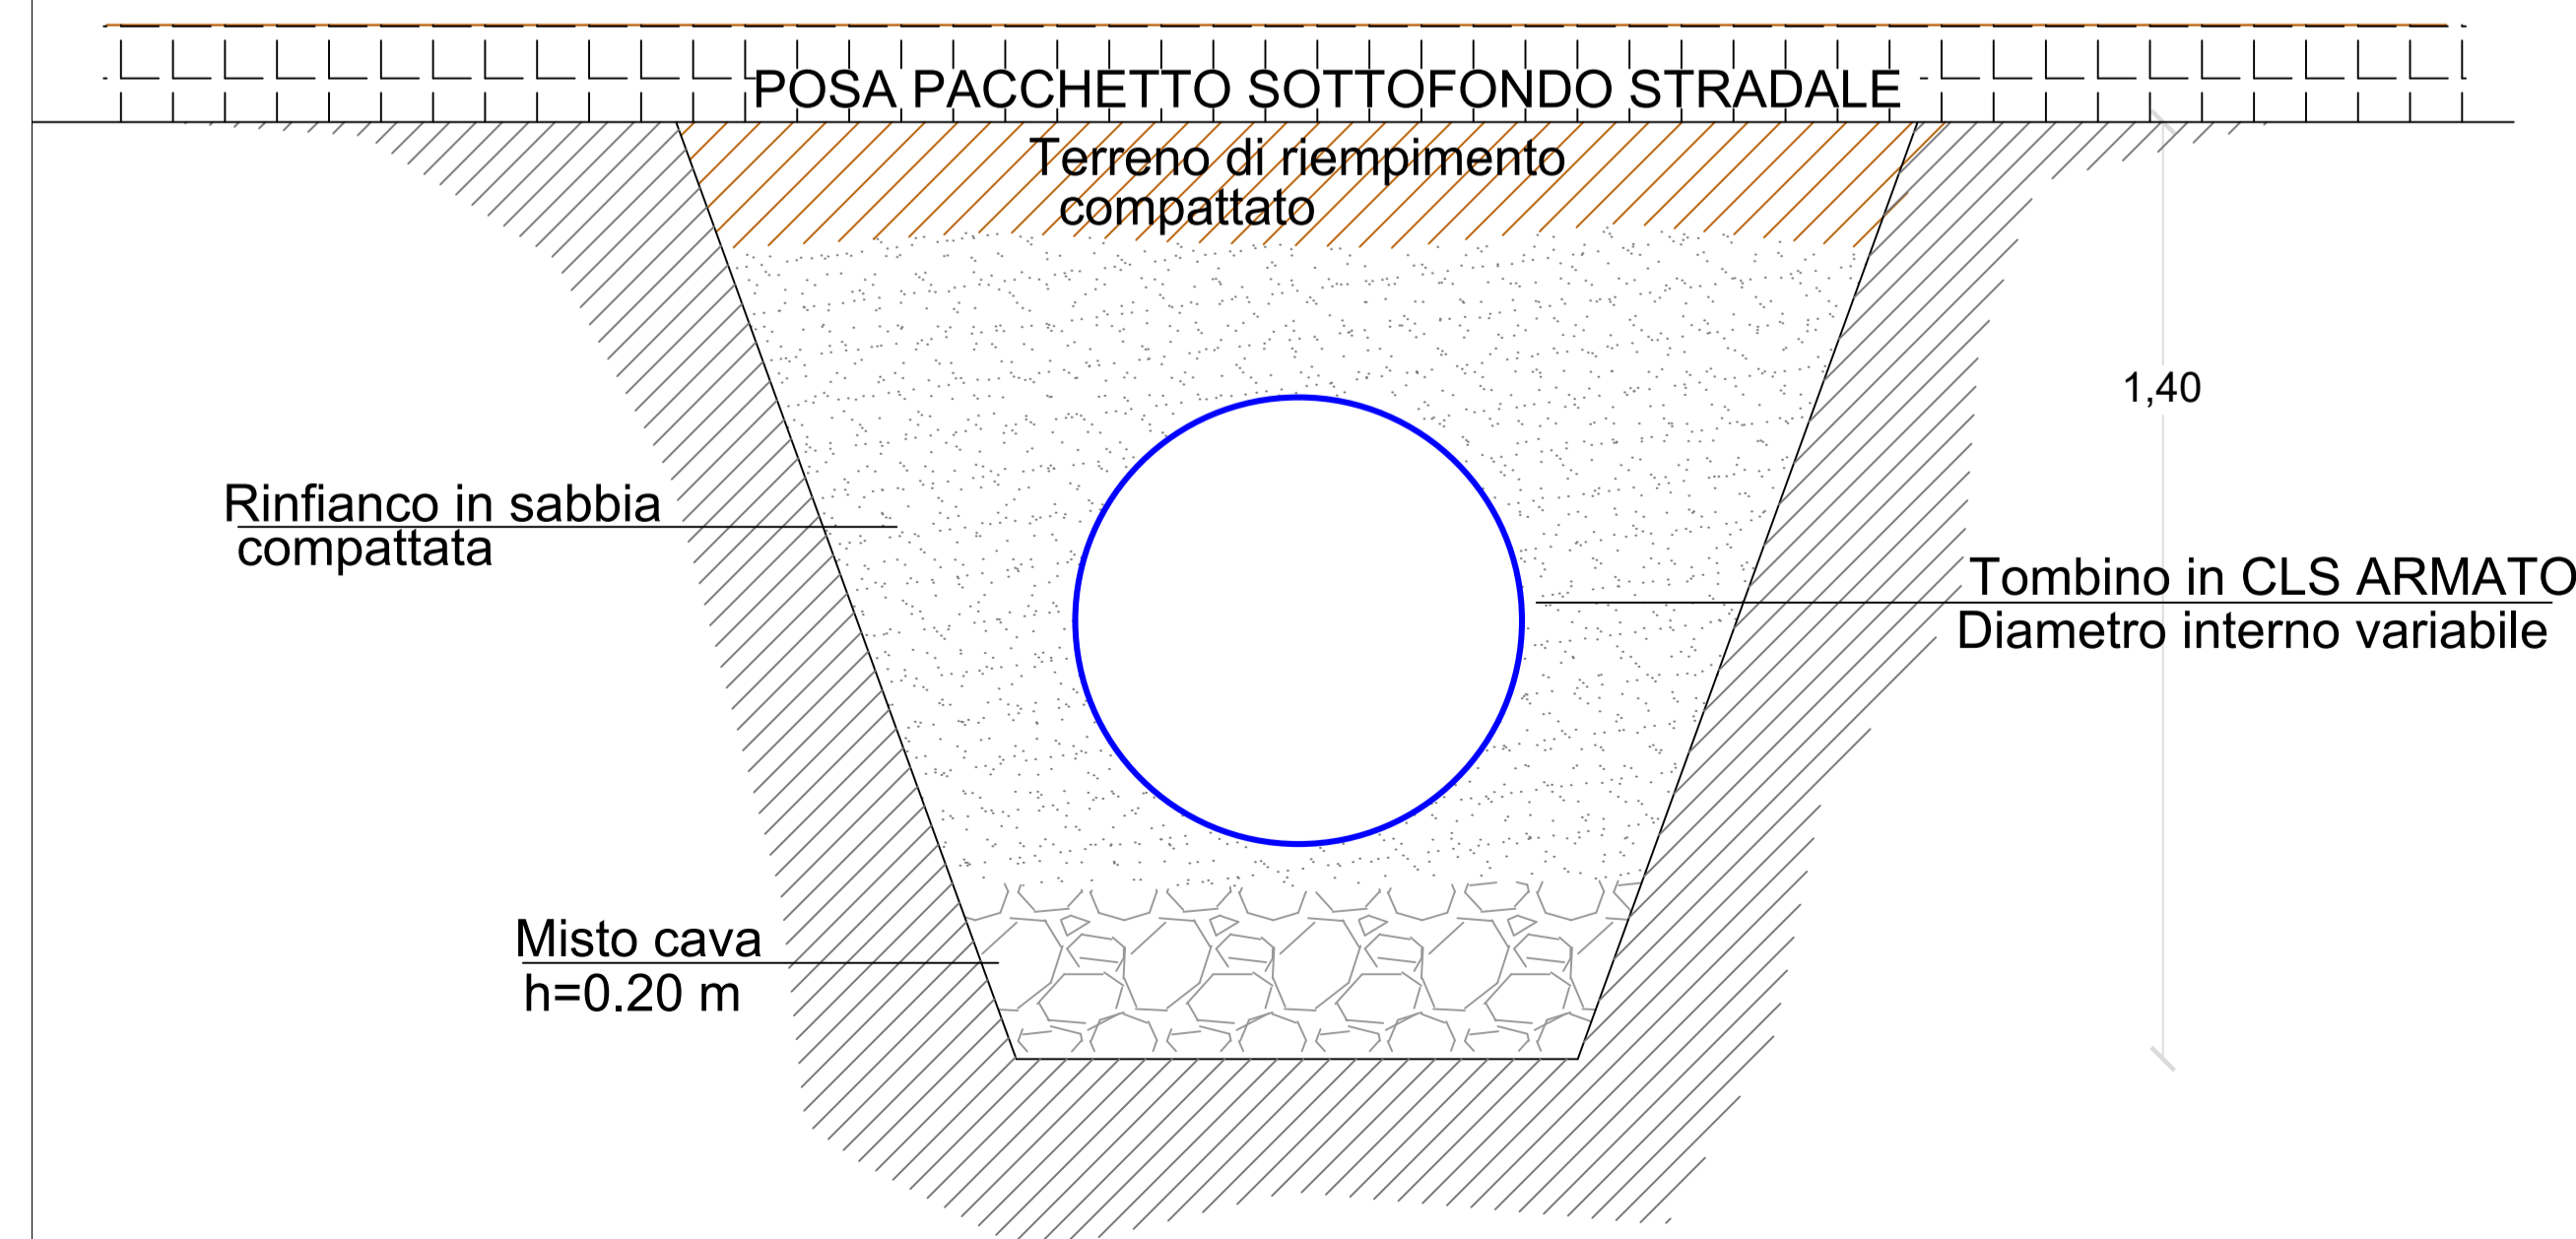

SCALA 1:10



Committente:		Cropani Wind Energy S.r.l. via Sardegna, 40 00187 Roma (RM) P.IVA/C.F. 15856981004				
Documento:		PROGETTO DEFINITIVO				
Titolo del Progetto:		PARCO EOLICO "CROPANI"				
Elaborato:		Particolari Costruttivi Idraulici				
ID PROGETTO	DISCIPLINA	CAPITOLO	TIPO	REVISIONE	SCALA	FORMATO
IT-VesCro-Gem	CW	HYD	DW	0	Varie	A1
NOME FILE:		IT-VesCro-Gem-CW-HYD-DW-02.08-Rev.0				
Progettazione:		Ing. Saverio Pagliuso Ing. Mario Francesco Perri Ing. Giorgio Salatino Ing. Claudio Coscarella				
Rev:	Data Revisione	Descrizione Revisione	Redatto	Controllato	Approvato	
00	Ottobre 2021	PRIMA EMISSIONE	GEMSA	GEMSA	CWE	