
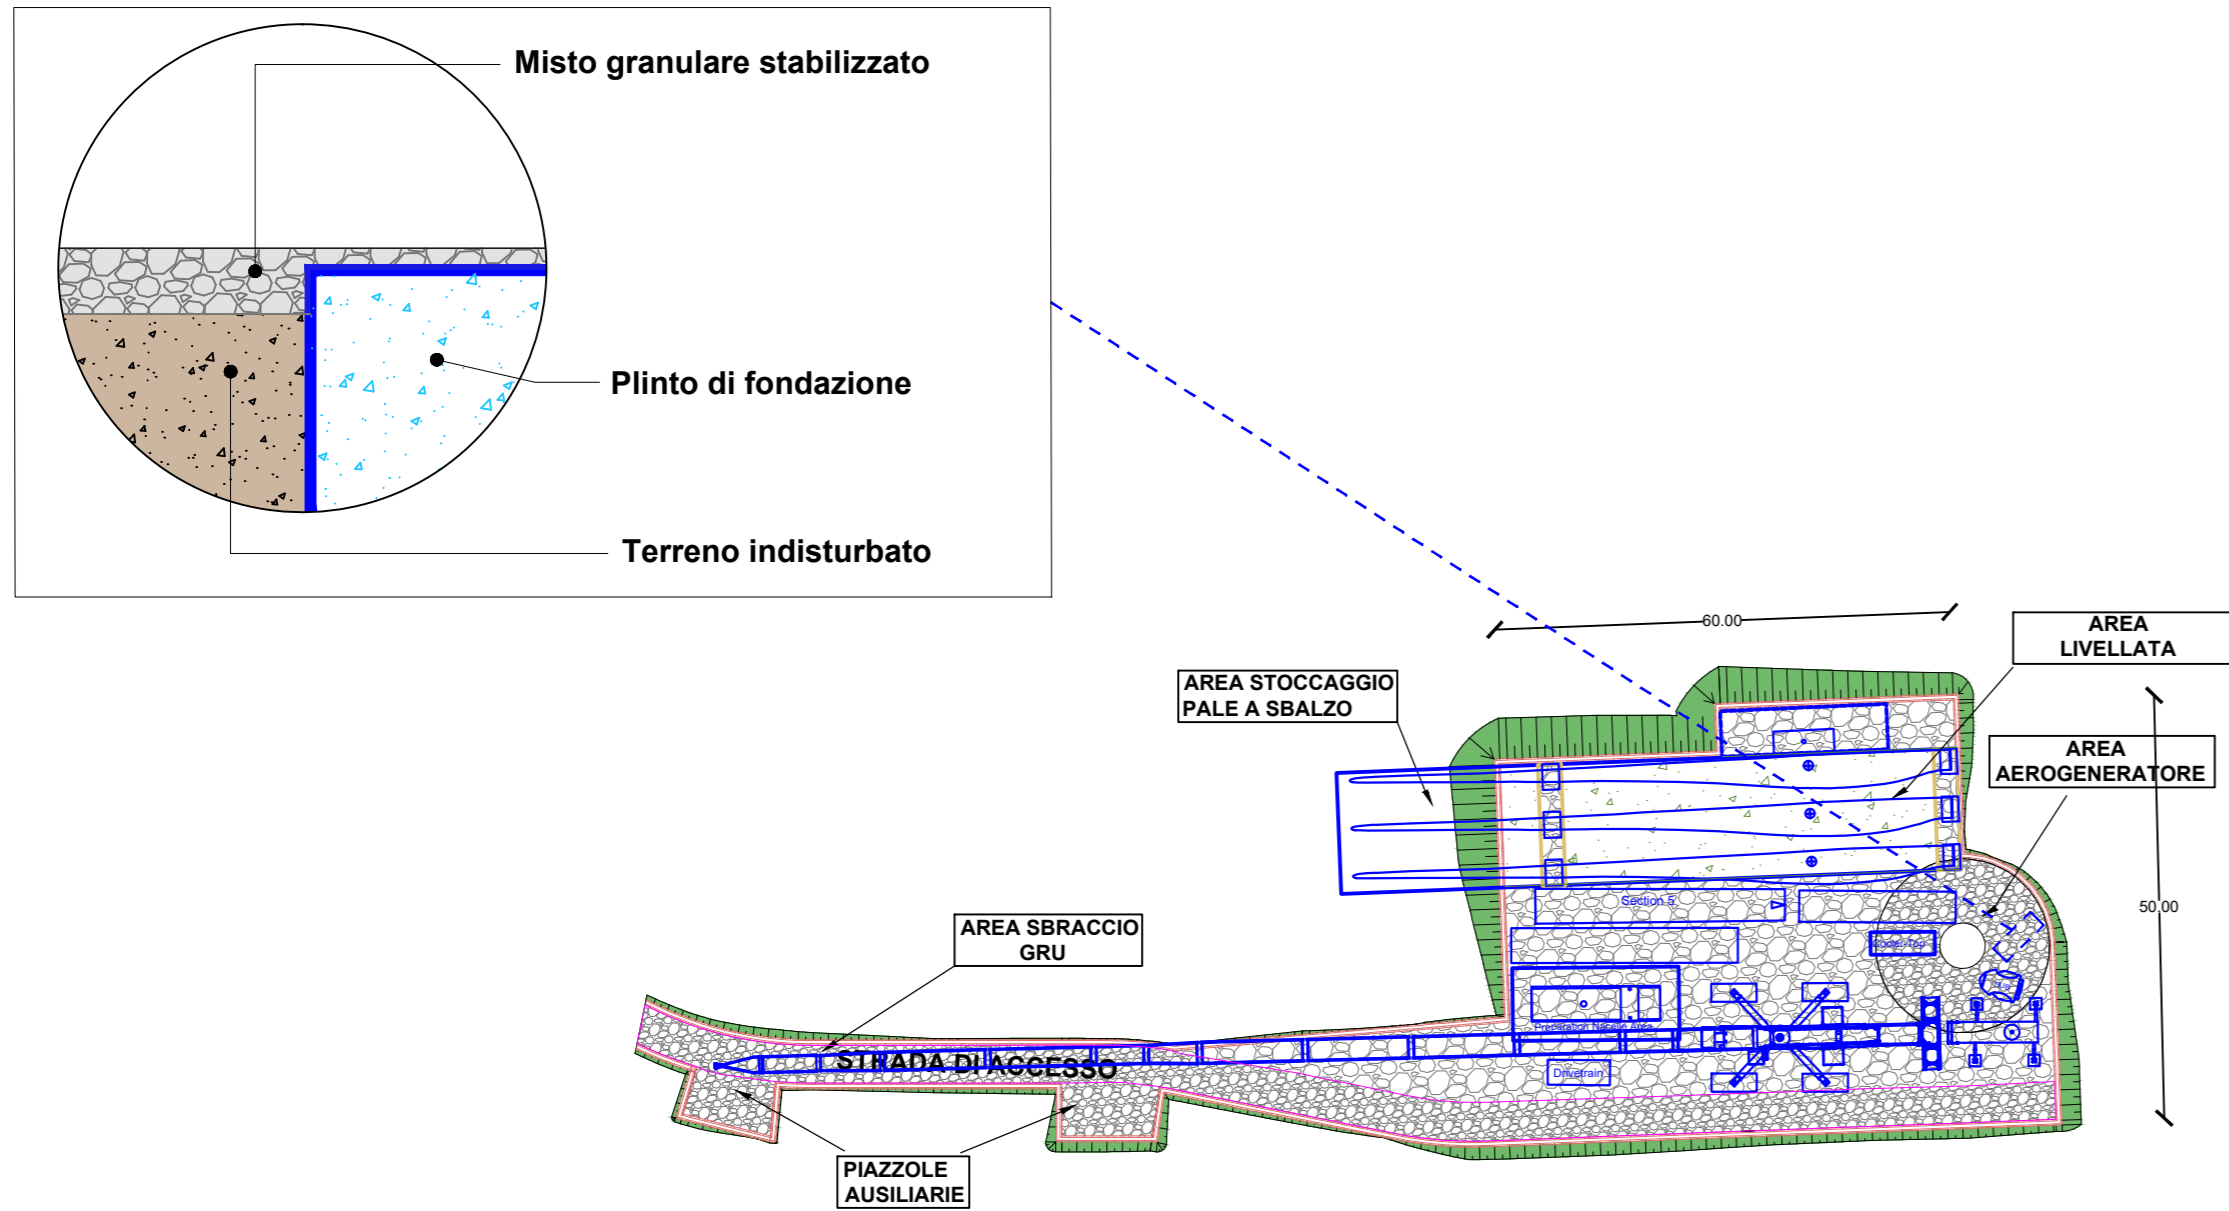
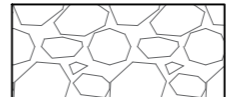



Planimetria tipo piazzola aerogeneratori in fase di esecuzione lavori

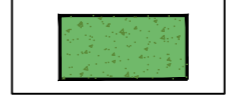

LEGENDA

-  MISTO GRANULARE STABILIZZATO
-  TERRENO VEGETALE DI RICOPRIMENTO

Planimetria tipo piazzola aerogeneratori in fase di esercizio

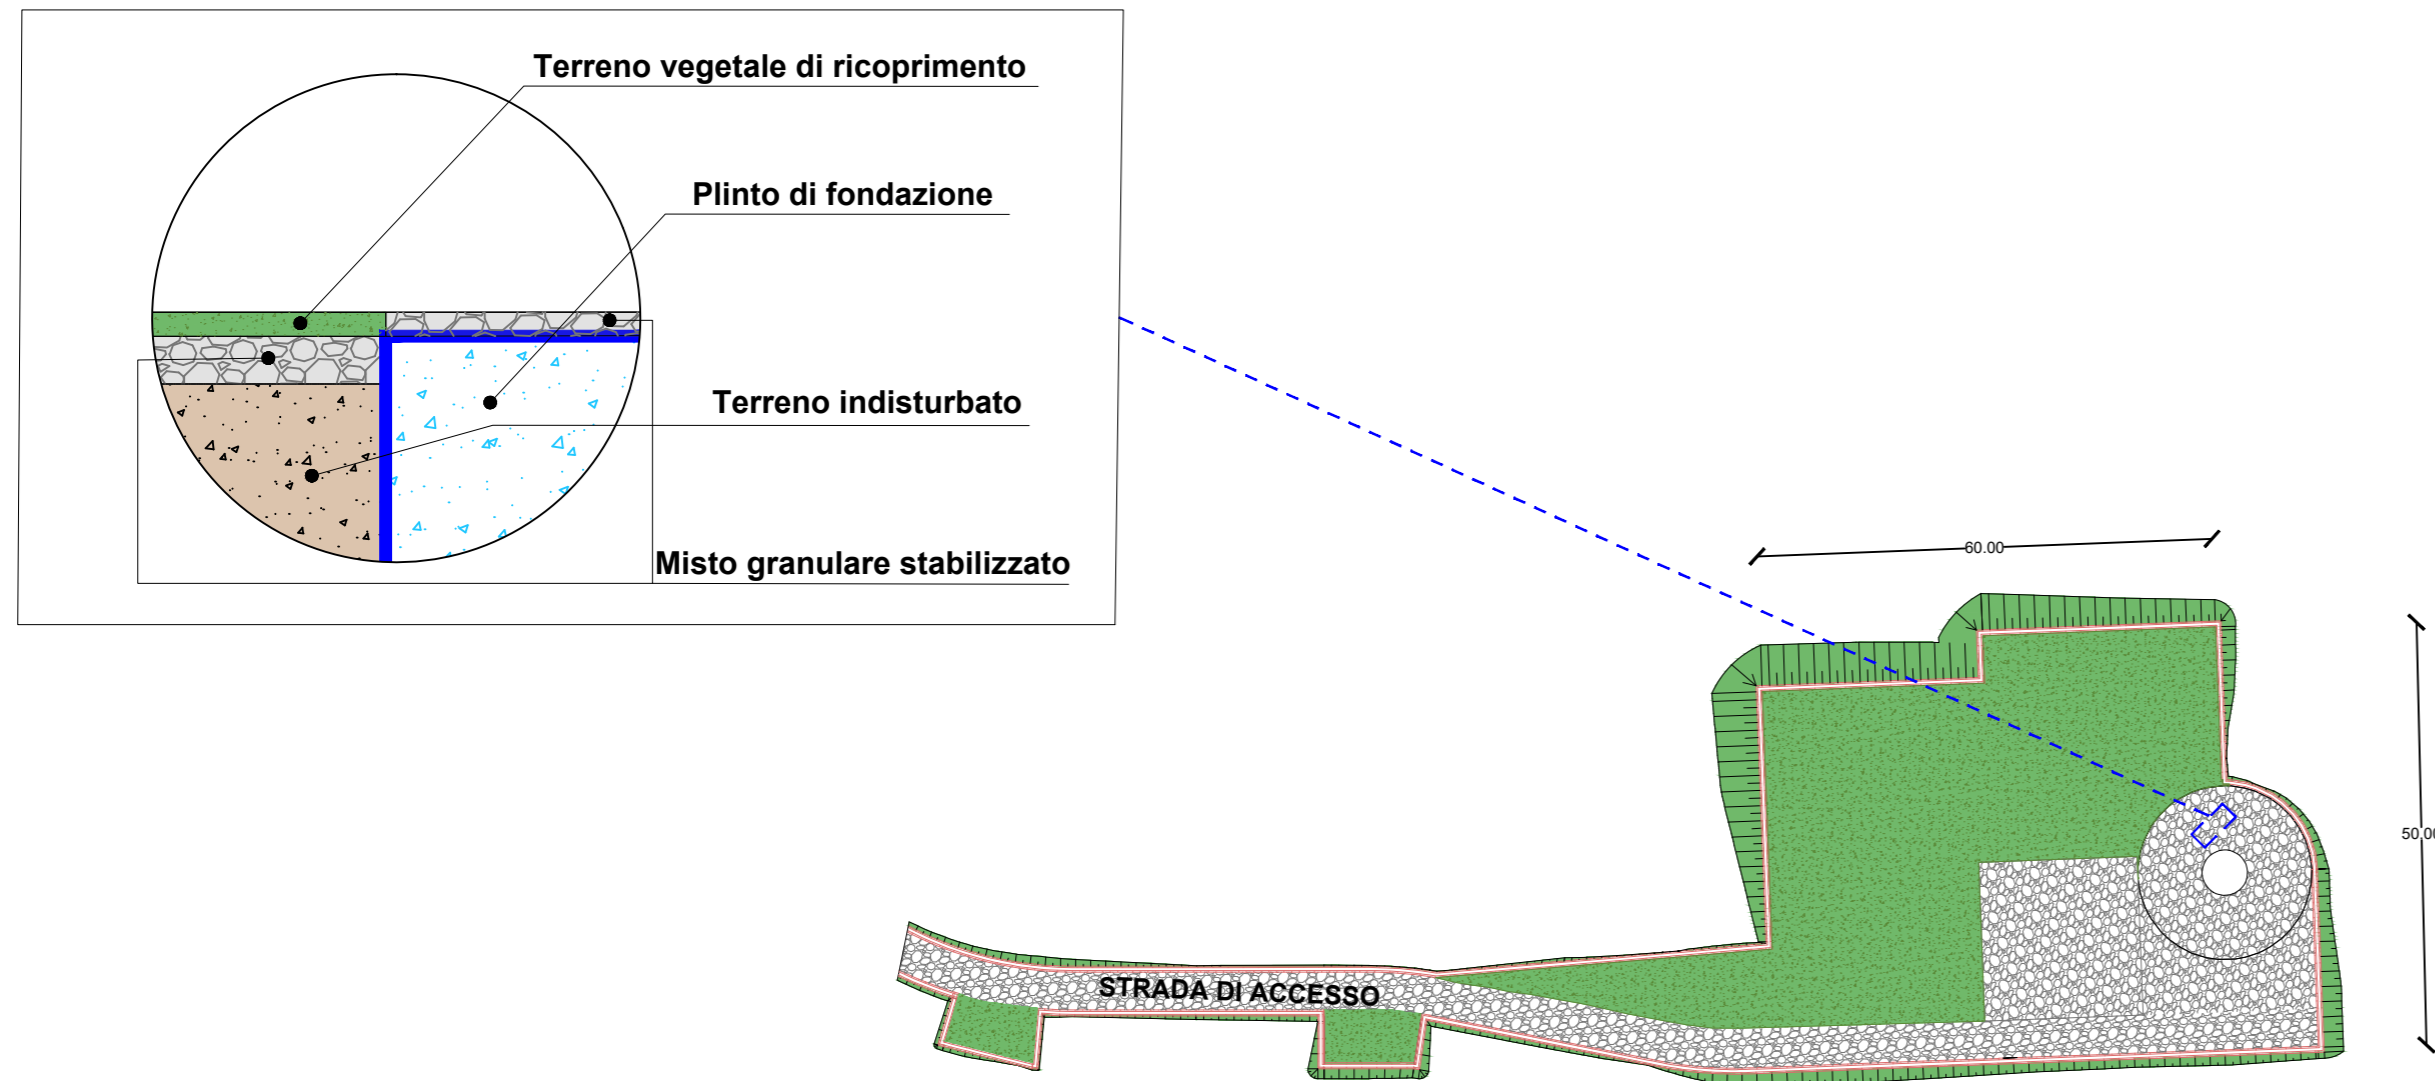

Committente:

**Cropani Wind Energy S.r.l.**  
via Sardegna, 40  
00187 Roma (RM)  
P.IVA/C.F. 15856981004

Documento:

**PROGETTO DEFINITIVO**

Titolo del Progetto:

**PARCO EOLICO "CROPANI"**

Elaborato:

**Planimetria Piazzola tipo aerogeneratori**

ID PROGETTO	DISCIPLINA	CAPITOLO	TIPO	REVISIONE	SCALA	FORMATO
IT-VesCro-Gem	CW	RD	DW	0	1:1.000	A2

NOME FILE:

IT-VesCro-Gem-CW-RD-DW-01-Rev.0

Progettazione:



**Ing. Saverio Pagliuso**

**Ing. Mario Francesco Perri**

**Ing. Giorgio Salatino**

**Ing. Claudio Coscarella**

Rev:	Data Revisione	Descrizione Revisione	Redatto	Controllato	Approvato
00	Ottobre 2021	PRIMA EMISSIONE	GEMSA	GEMSA	CWE