
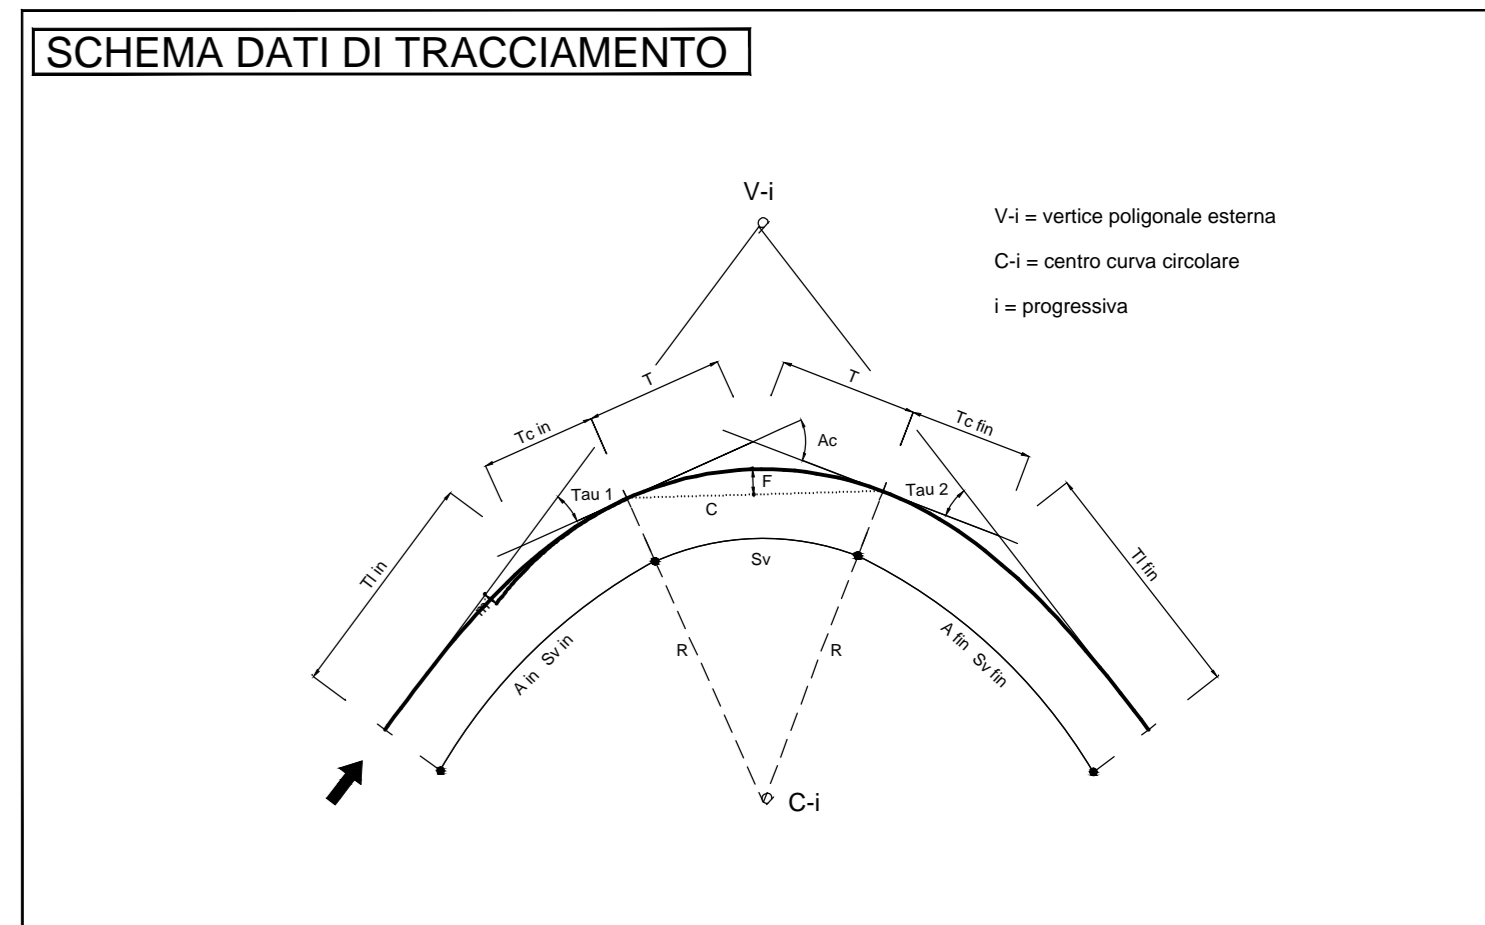


COMUNE: CENTO  
 PROVINCIA: FERRARA

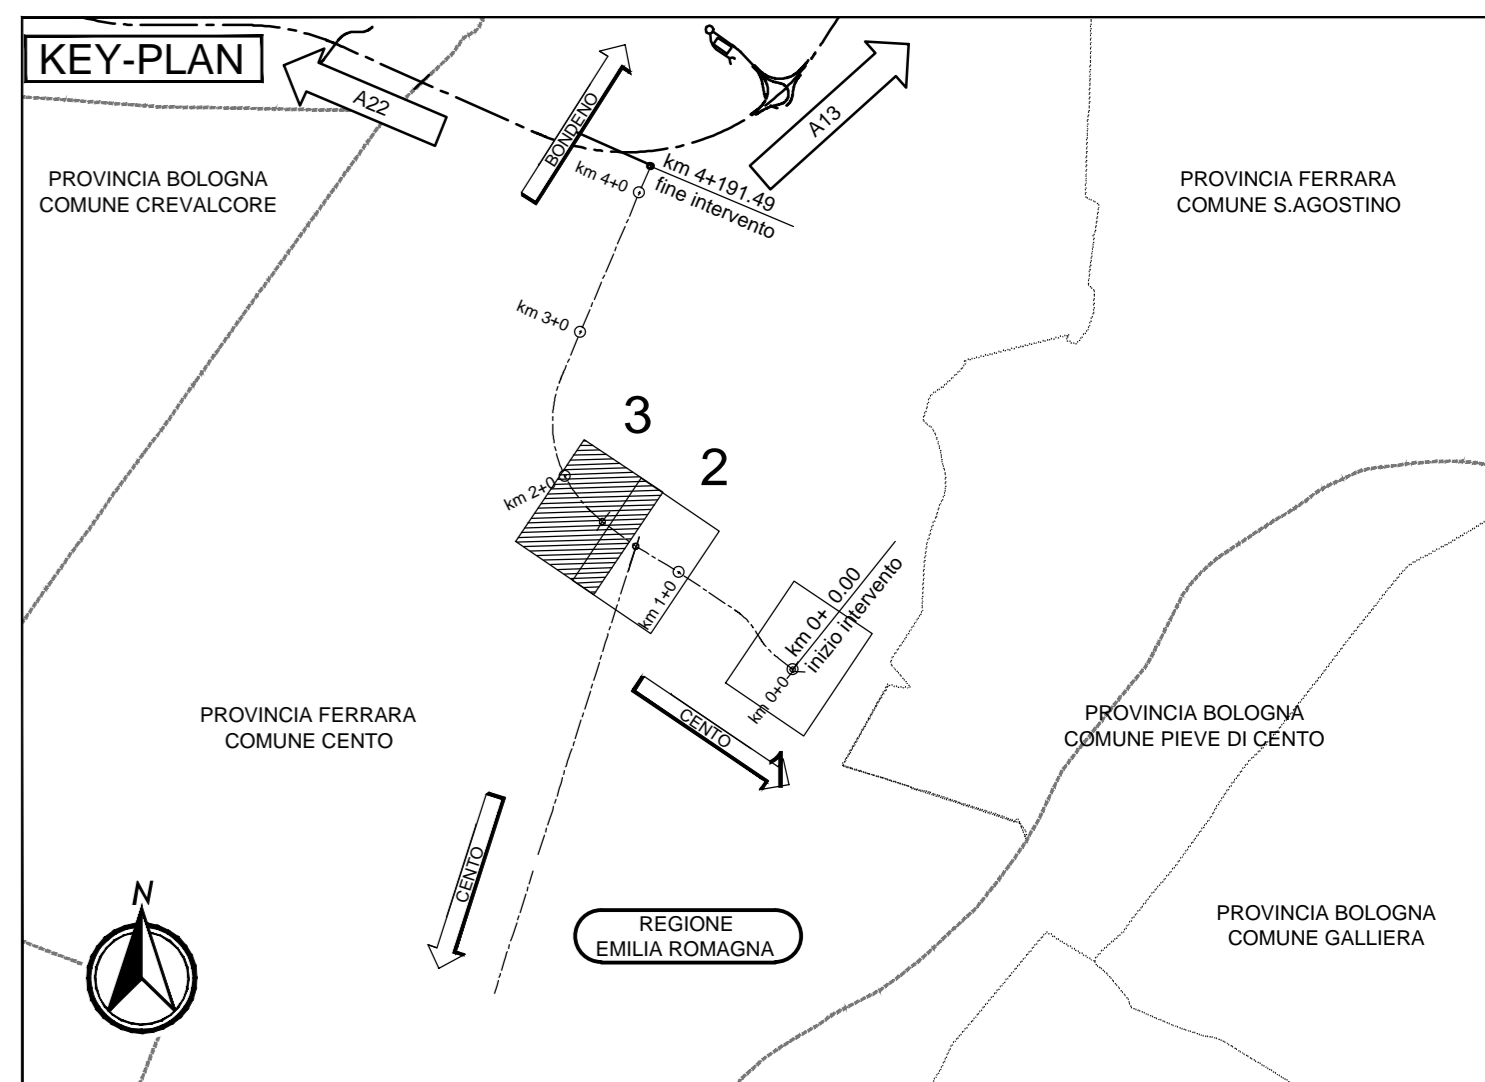

ELABORATI DI RIFERIMENTO

LEGENDA

DEMOLIZIONE PACCHETTO STRADALE ESISTENTE sp. 50 cm

NOTE

ELABORATO PRODOTTO IN COORDINATE GAUSS-BOAGA.  
 DATI DI TRACCIAMENTO RIPORTATI IN COORDINATE RETTILINEE

IL CONCESSIONARIO  
**ARC** AUTOSTRADA REGIONALE CISPADANA

IL CONCESSIONARIO  
**ARC** AUTOSTRADA REGIONALE CISPADANA

**AUTOSTRADA REGIONALE CISPADANA**  
 DAL CASELLO DI REGGIOLO-ROLO SULLA A22  
 AL CASELLO DI FERRARA SUD SULLA A13  
 CODICE C.U.P. E8180800060009

**PROGETTO DEFINITIVO**

VIABILITA' DI ADDUZIONE AL SISTEMA AUTOSTRADALE D06 (ex 1FE)  
 Raccordo Bondeno-Cento-Autostrada Cispadana  
 PROGETTAZIONE STRADALE  
 ASSE STRADALE - D06 (EX 1FE - TRATTO A2)

PLANIMETRIE DI PROGETTO E TRACCIAMENTO ROTATORIA DC506-C

IL PROGETTISTA  
**Alpina**  
 Dott. Ing. Marco Bonfanti  
 Officina Ingegneria di Alpina

RESPONSABILE INTEGRAZIONE PRESTAZIONI SPECIALISTICHE  
 Ing. Emilio Salsi  
 Albo Ing. Regione Emilia n° 945

IL CONCESSIONARIO  
 Autostada Regionale Cispadana S.p.A. e PRESCRIZIONE Gruppo Pavesi  
 Ing. Salsi

IDENTIFICAZIONE ELABORATO

NOV	17.04.2012	EMISSIONE	DESCRIZIONE	Ing. Magagnoli, Ing. Bonfanti, Ing. Salsi
-----	------------	-----------	-------------	-------------------------------------------

DATA: 17.04.2012  
 SCALE: 1:500