



CR05

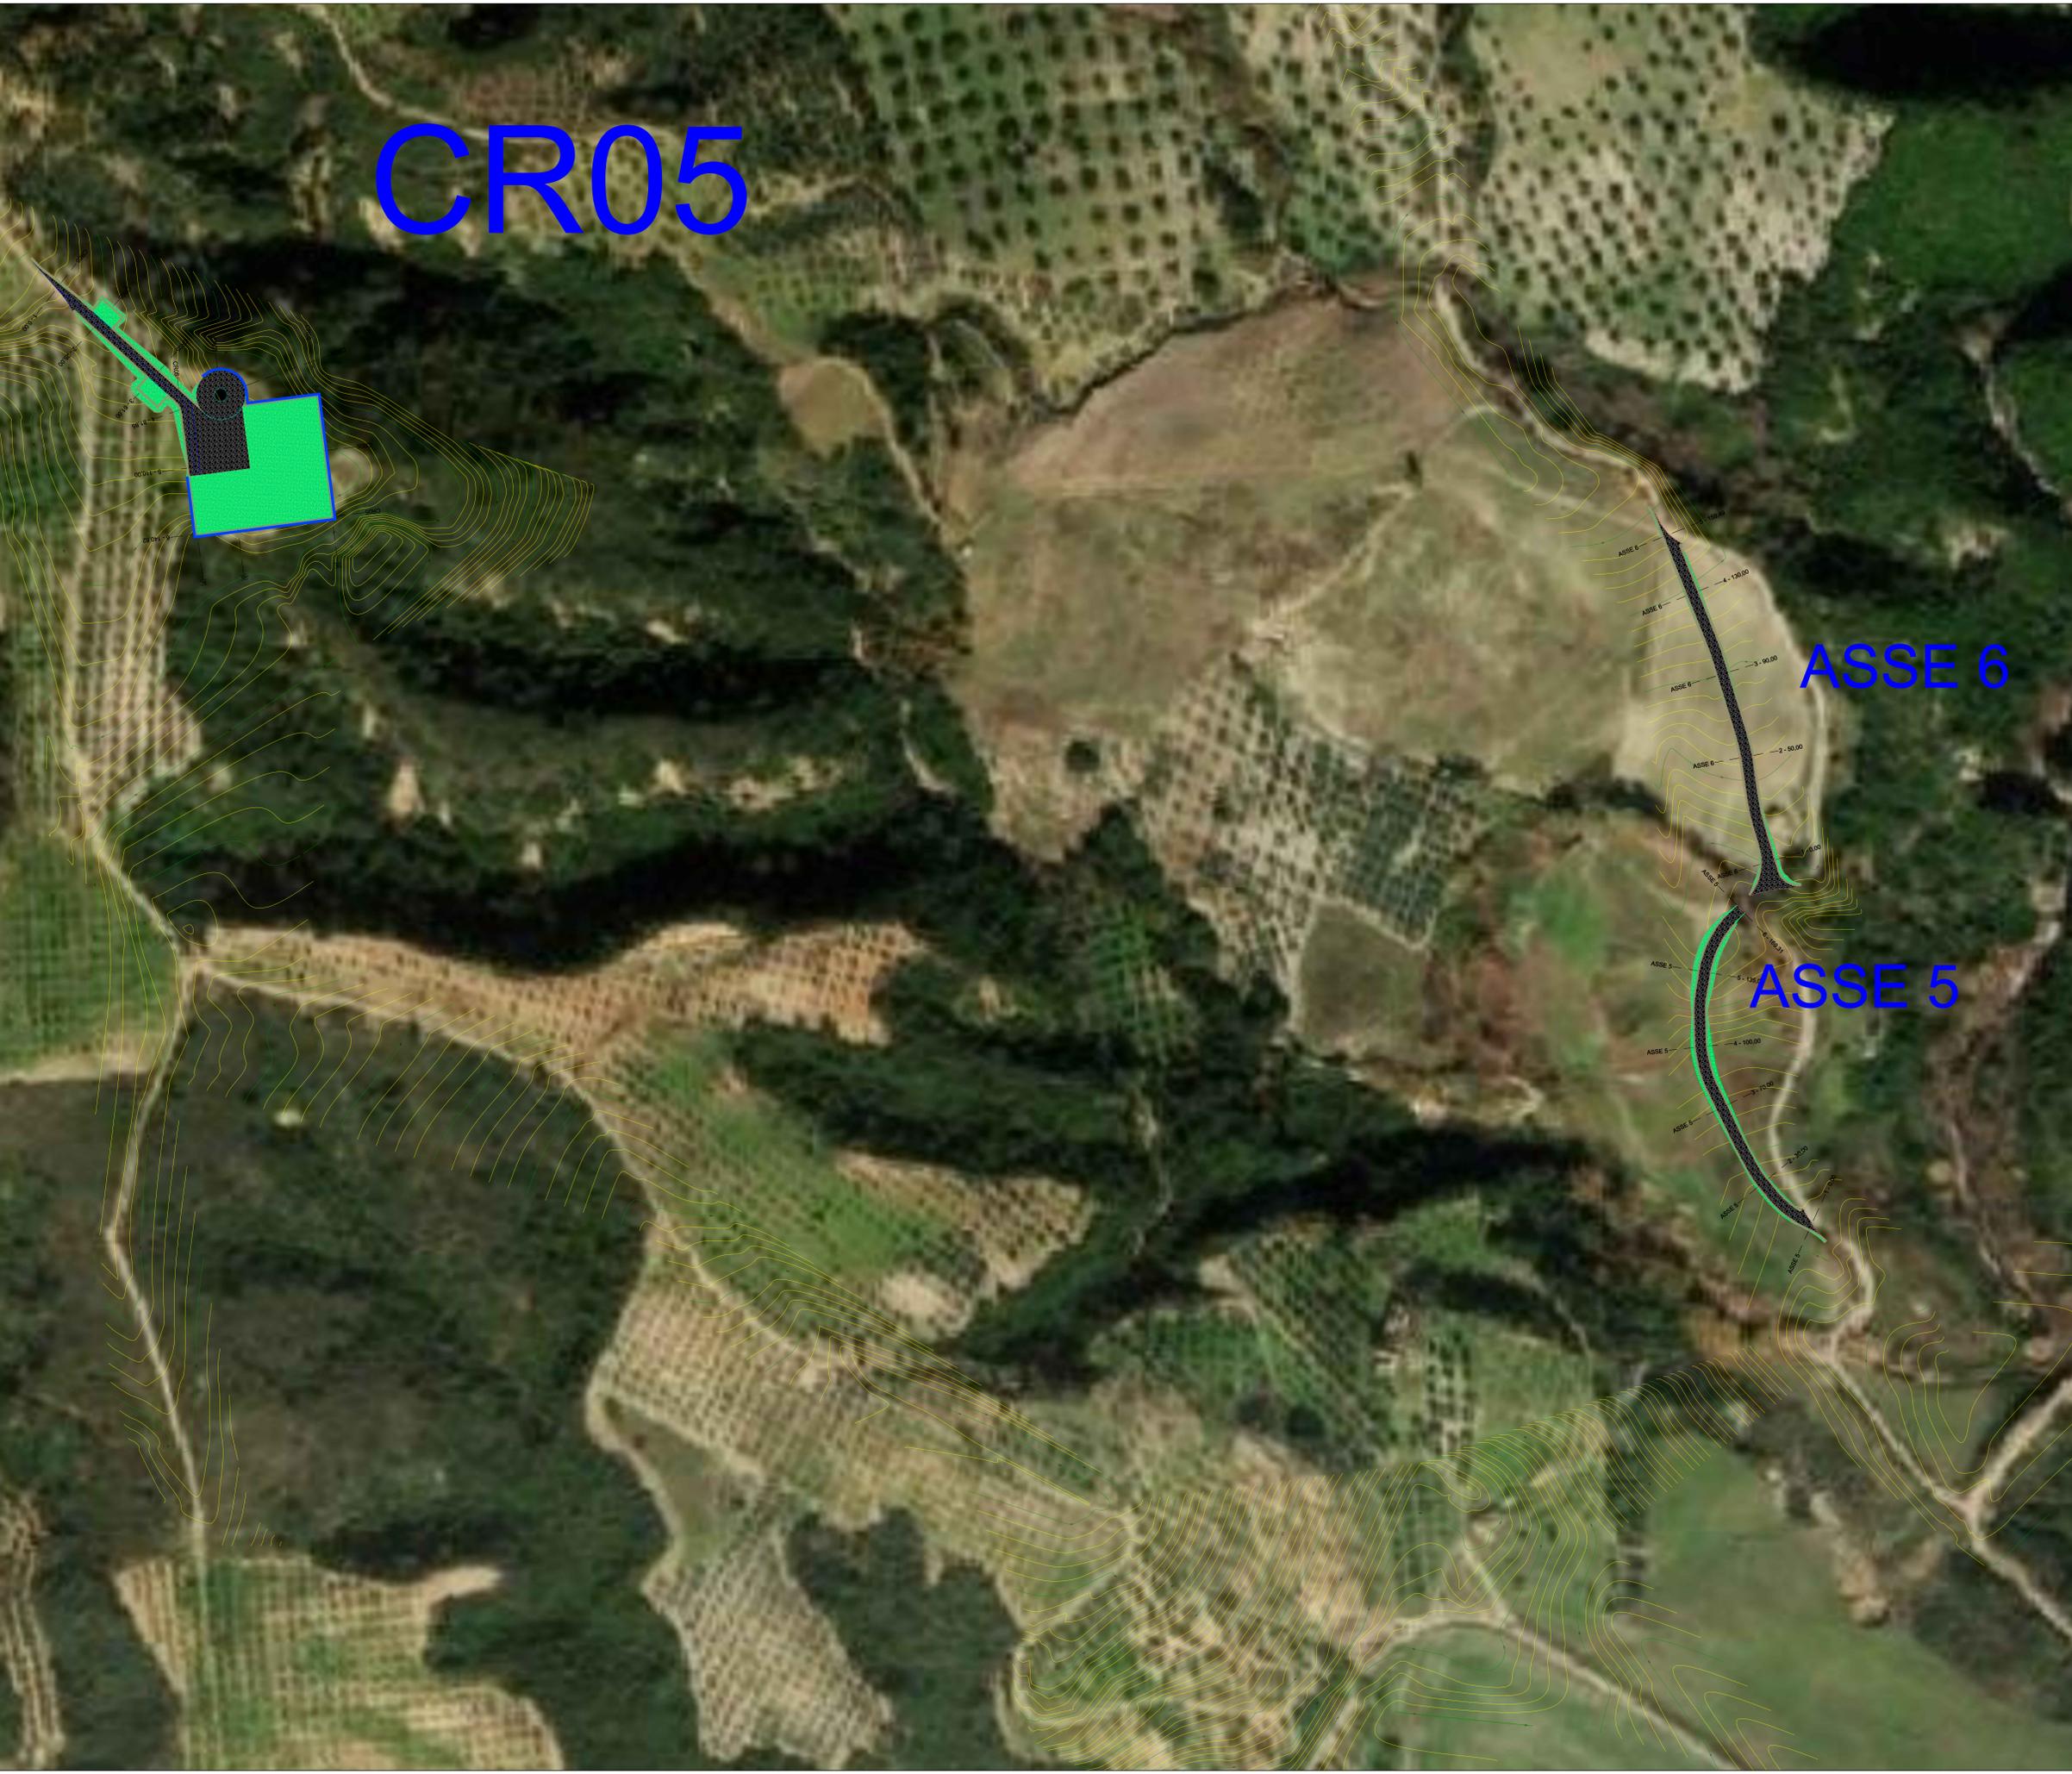

KEY-MAP - scala 1:40.000

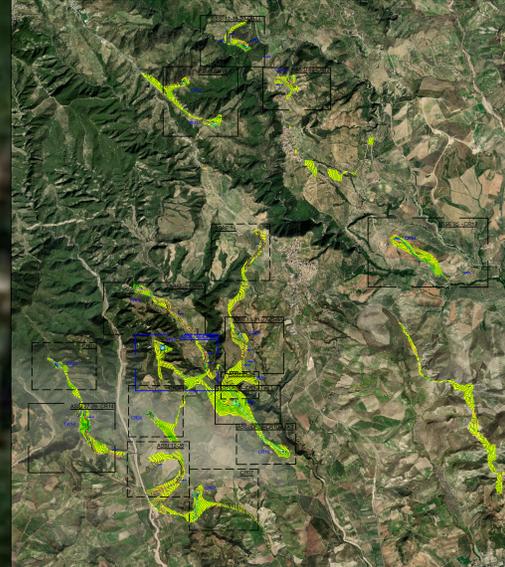

LEGENDA

	Aerogeneratore		Aree in misto stabilizzato
	Curve di livello intervallo 1,00 mt		Aree rinverditte
	Curve di livello intervallo 5,00 mt		Paratia di contenimento



Committente:
Cropani Wind Energy S.r.l.
 via Sardegna, 40
 00187 Roma (RM)
 P.IVA/C.F. 15856681004

Documento:
PROGETTO DEFINITIVO

Titolo del Progetto:
PARCO EOLICO "CROPANI"

Elaborando:
**Planimetria particolareggiata nuova viabilità
 Assi 5-6 - CR05**

ID PROGETTO	DISCIPLINA	CAPITOLO	TIPO	REVISIONE	SCALA	FORMATO
IT-VesCro-Gem	CW	RD	DW	0	1:1.000	A0

NOME FILE: IT-VesCro-Gem-CW-RD-DW-03.04-Rev.0

Progettazione:

Ing. Saverio Pagliuso
 Ing. Mario Francesco Perri
 Ing. Giorgio Salatino
 Ing. Claudio Coscarella

Rev.	Data Revisione	Descrizione Revisione	Redatto	Controllato	Approvato
00	Ottobre 2021	PRIMA EMISSIONE	GEMSA	GEMSA	CWE