



CR06

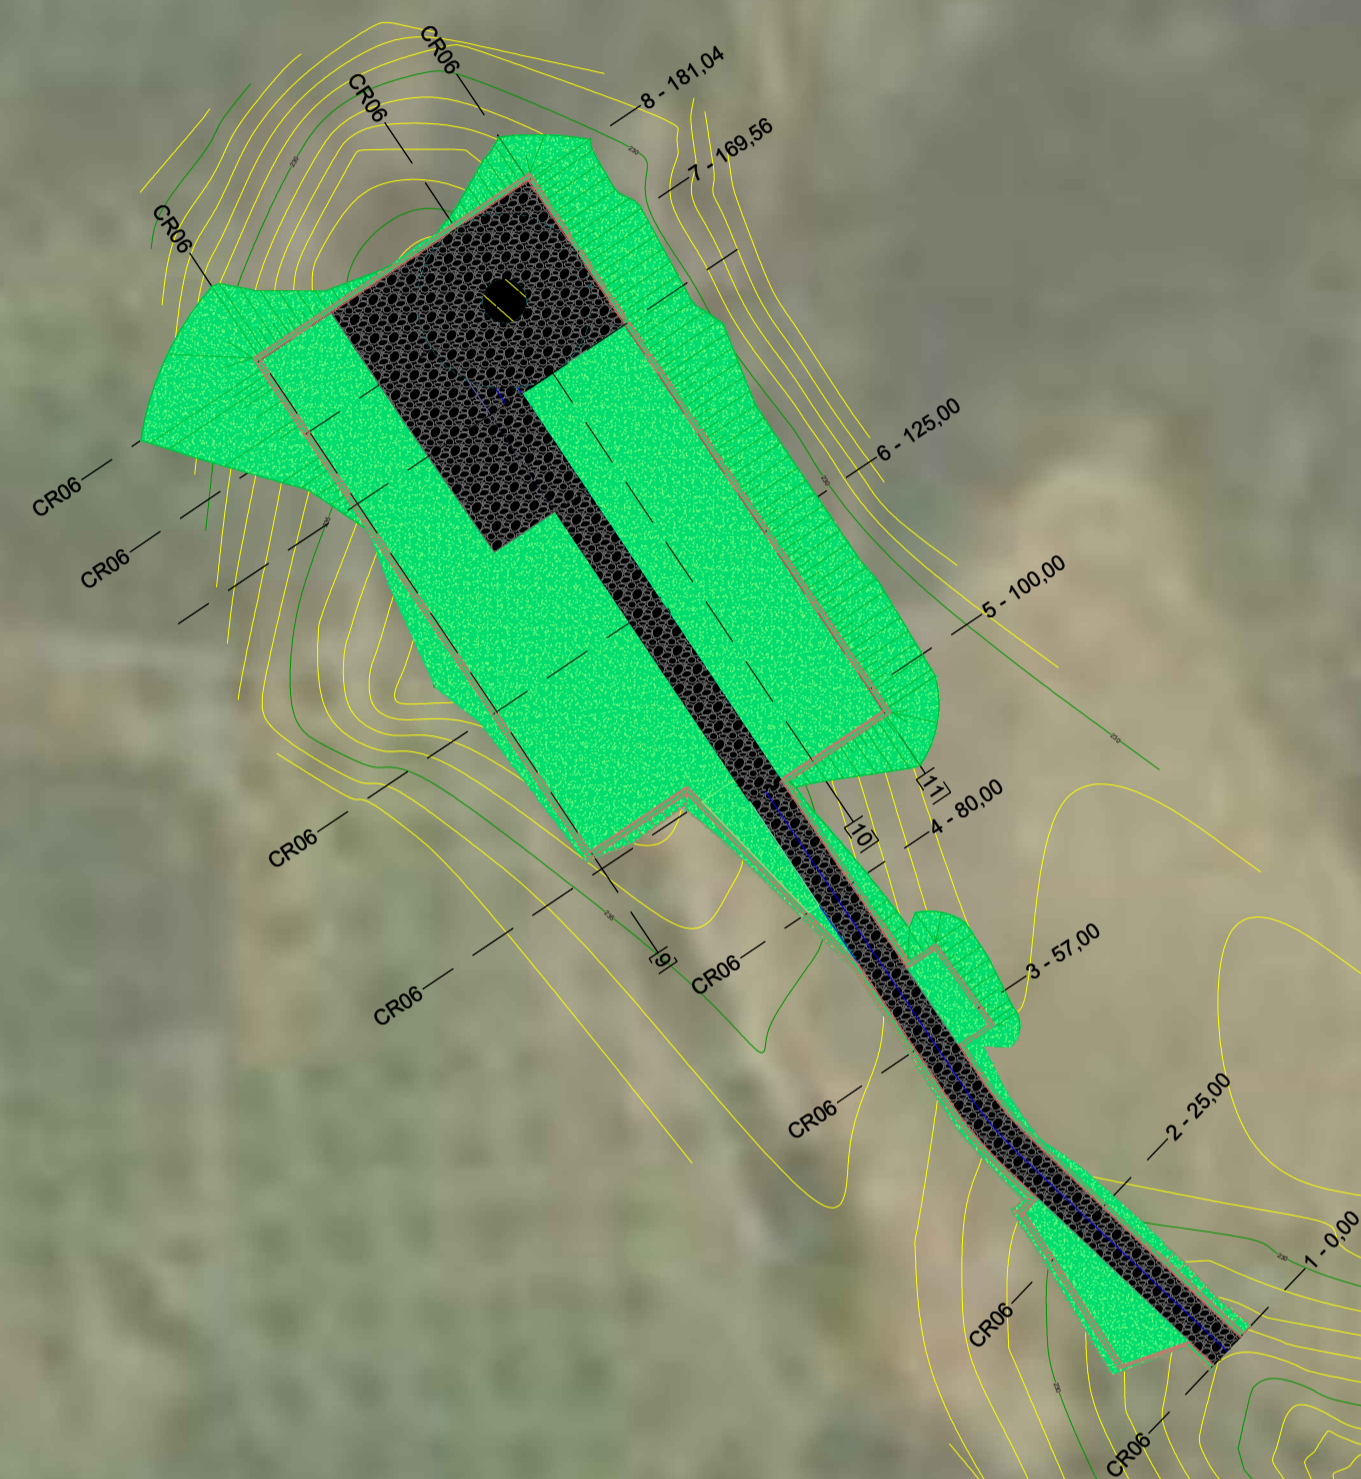

KEY-MAP - scala 1:40.000

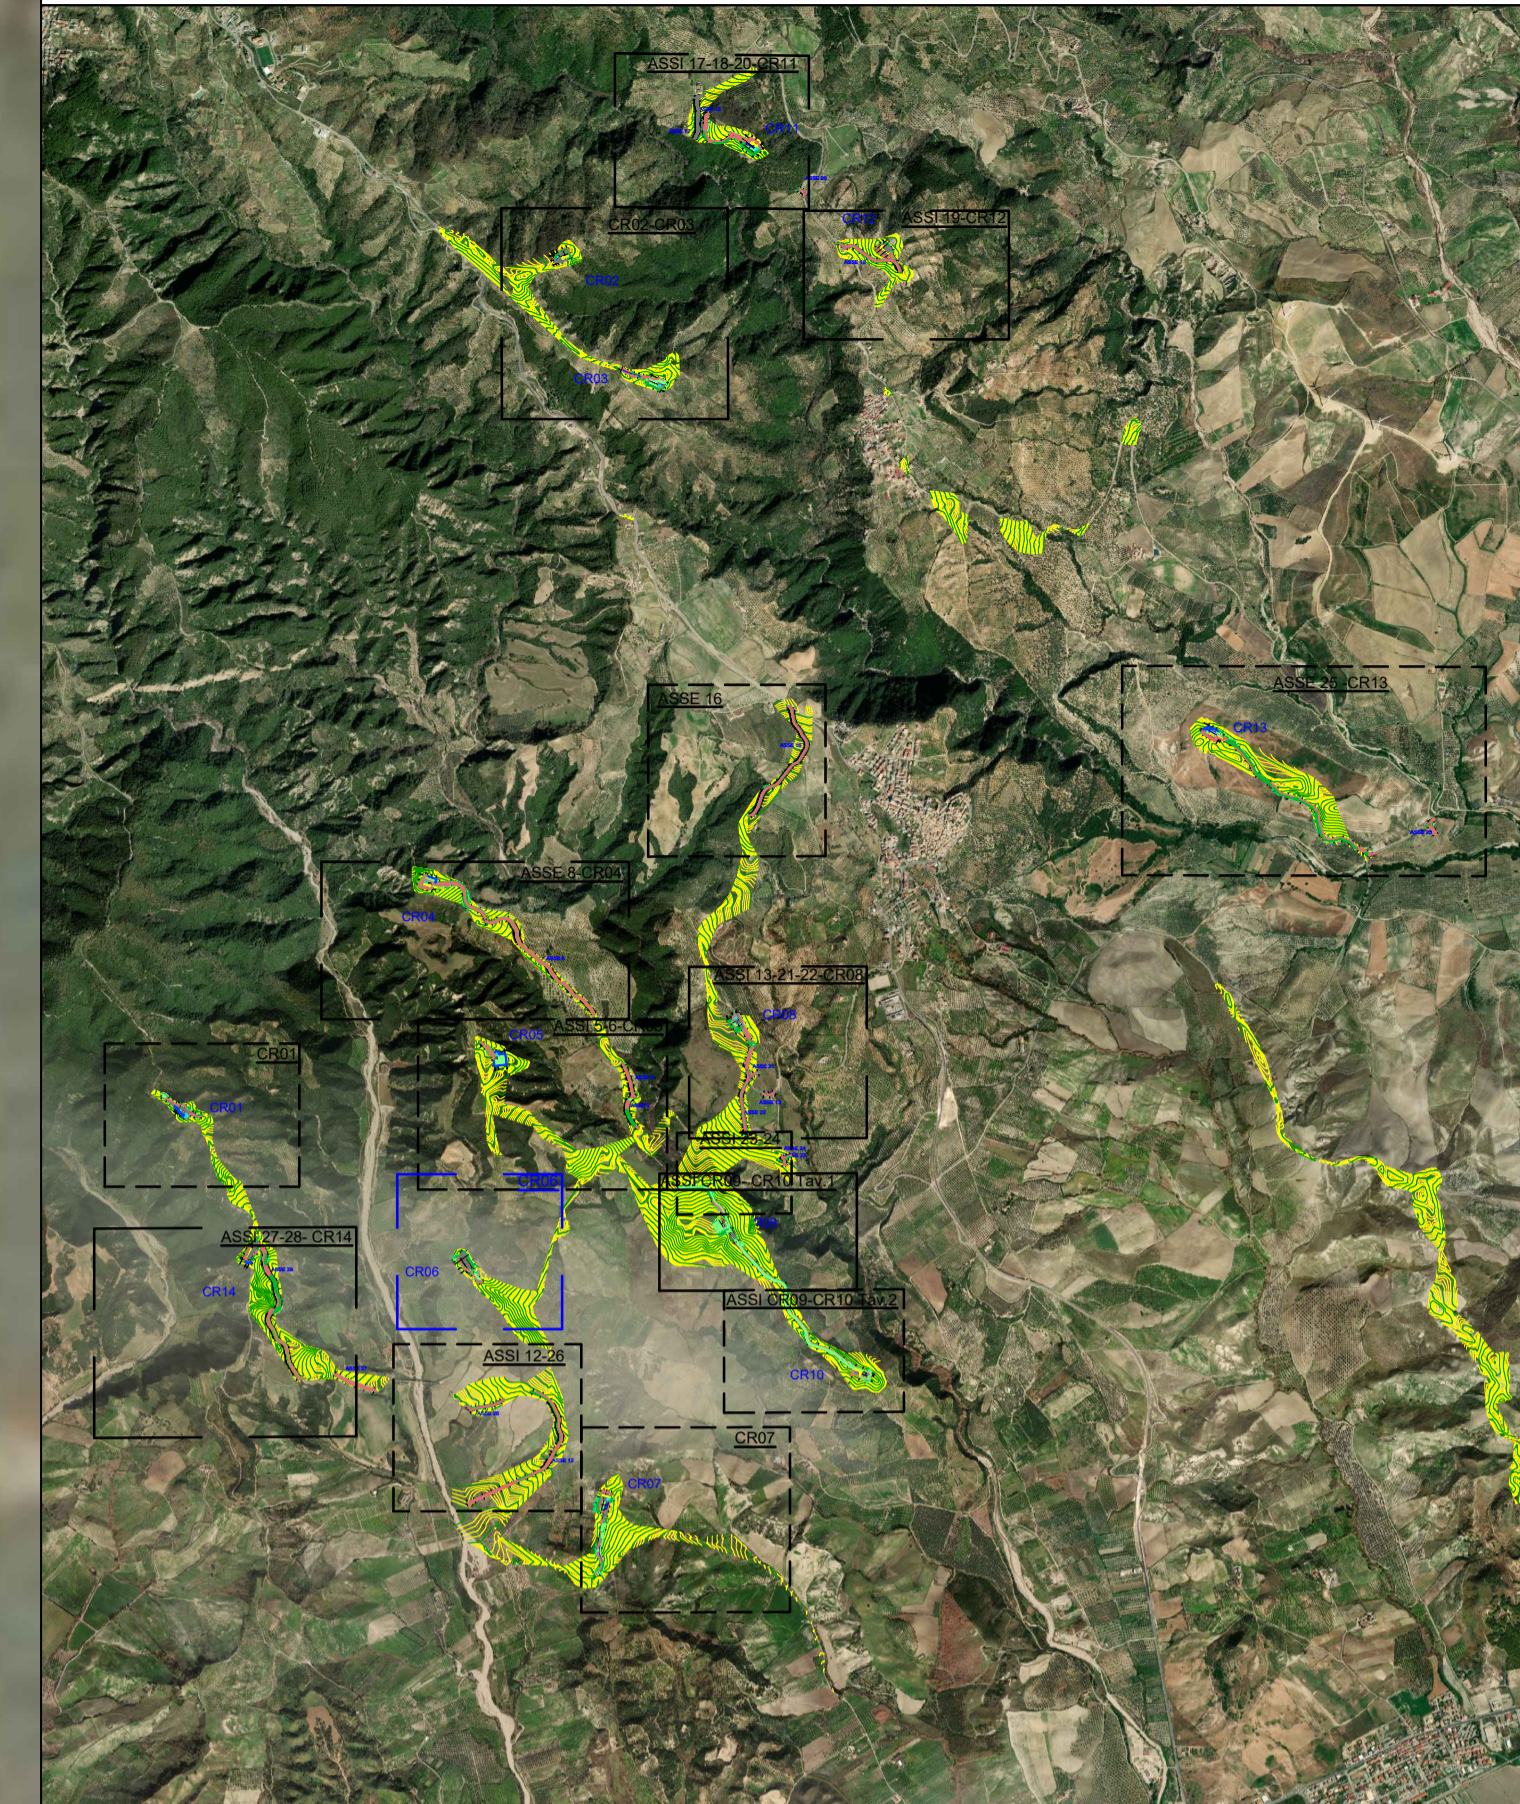

LEGENDA

-  Aerogeneratore
-  Curve di livello intervallo 1,00 mt
-  Curve di livello intervallo 5,00 mt
-  Aree in misto stabilizzato
-  Aree rinverdite



Committente: **Cropani Wind Energy S.r.l.**
 via Sardegna, 40
 00187 Roma (RM)
 P.IVA/C.F. 15856981004


Documento: **PROGETTO DEFINITIVO**

Titolo del Progetto: **PARCO EOLICO "CROPANI"**

Elaborato: **Planimetria particolareggiata nuova viabilità
 CR06**

ID PROGETTO	DISCIPLINA	CAPITOLO	TIPO	REVISIONE	SCALA	FORMATO
IT-VesCro-Gem	CW	RD	DW	0	1:1.000	A0
NOME FILE:		IT-VesCro-Gem-CW-RD-DW-03.05-Rev.0				

Progettazione:

 **Ing. Saverio Pagliuso**

Ing. Mario Francesco Perri

Ing. Giorgio Salatino

Ing. Claudio Coscarella

Rev.	Data Revisione	Descrizione Revisione	Redatto	Controllato	Approvato
00	Ottobre 2021	PRIMA EMISSIONE	GEMSA	GEMSA	CWE