


CR08

ASSE 21

ASSE 13

ASSE 22

KEY-MAP - scala 1:40.000

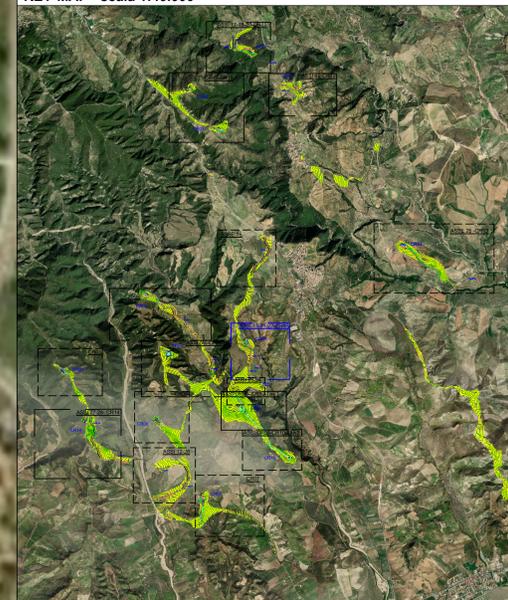

LEGENDA

- Aerogeneratore
- Aree in misto stabilizzato
- Curve di livello intervallo 1,00 mt
- Aree rinverdite
- Curve di livello intervallo 5,00 mt



Committente:
Cropani Wind Energy S.r.l.
via Sardegna, 40
00187 Roma (RM)
P.IVA/C.F. 15856681004

Documento:
PROGETTO DEFINITIVO
Titolo del Progetto:
PARCO EOLICO "CROPANI"

Elaborando:
Planimetria particolareggiata nuova viabilità
Assi 13-21-22-CR08

ID PROGETTO	DISCIPLINA	CAPITOLO	TIPO	REVISIONE	SCALA	FORMATO
IT-VesCro-Gem	CW	RD	DW	0	1:1.000	A0

NOME FILE: IT-VesCro-Gem-CW-RD-DW-63.07-Rev.0

Progettazione:	
	Ing. Saverio Pagliuso
	Ing. Mario Francesco Perri
	Ing. Giorgio Salatino
	Ing. Claudio Coscarella

Rev.	Data Revisione	Descrizione Revisione	Redatto	Controllato	Approvato
00	Ottobre 2021	PRIMA EMISSIONE	GEMSA	GEMSA	CWE