


KEY-MAP - scala 1:40.000

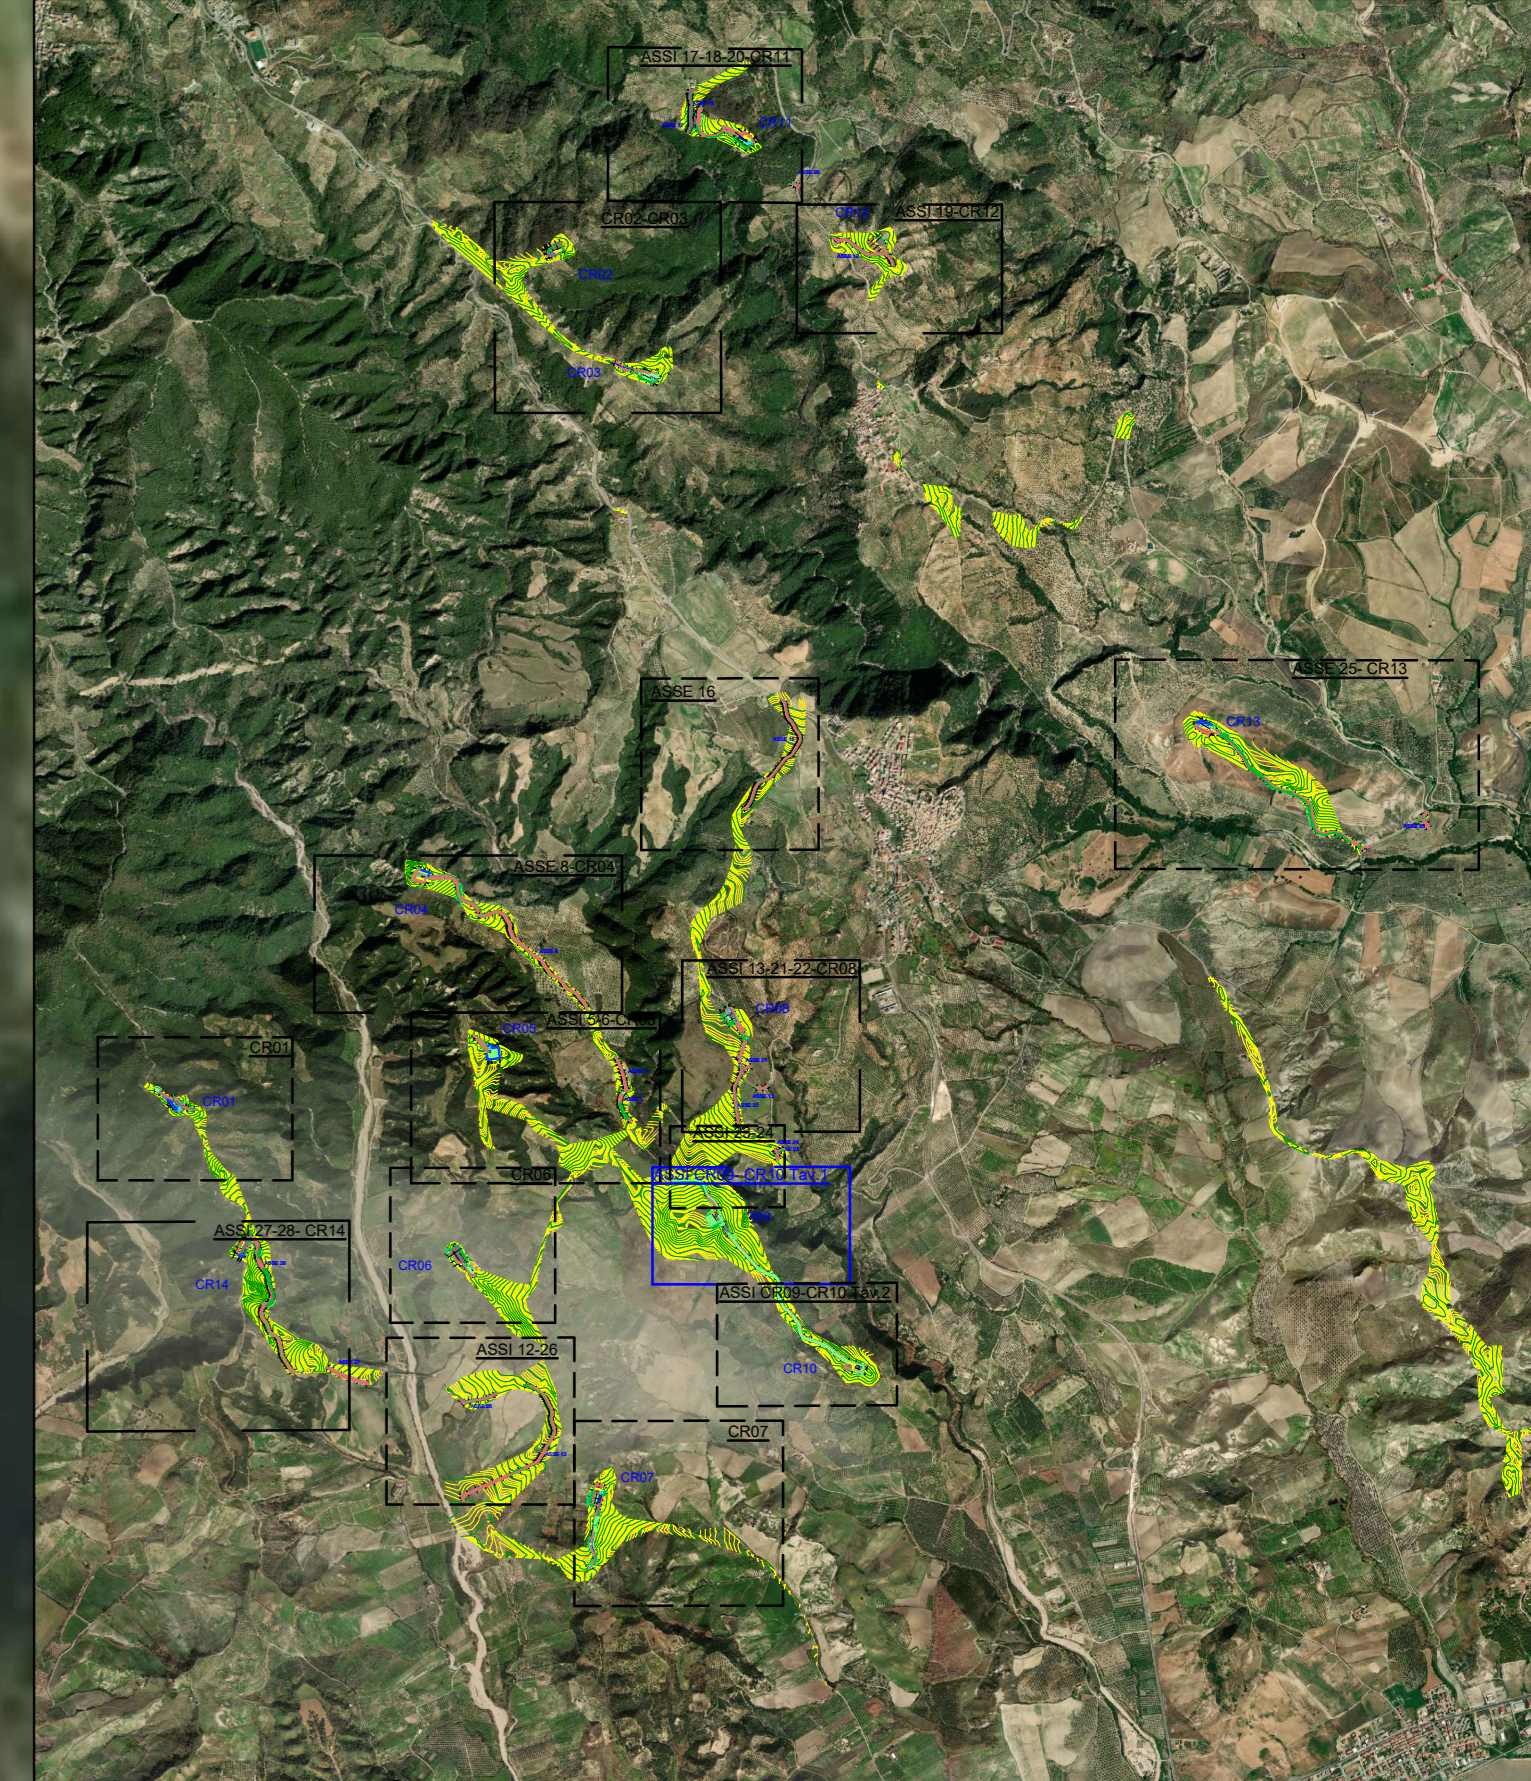

**LEGENDA**

	Aerogeneratore		Aree in misto stabilizzato
	Curve di livello intervallo 1,00 mt		Aree rinverdite
	Curve di livello intervallo 5,00 mt		

<p>Comittente:  <b>Cropani Wind Energy S.r.l.</b>          via Sardegna, 40          00187 Roma (RM)          P.IVA/C.F. 15856681004</p>						
<p>Documento:  <b>PROGETTO DEFINITIVO</b></p>						
<p>Titolo del Progetto:  <b>PARCO EOLICO "CROPANI"</b></p>						
<p>Elaborando:  <b>Planimetria particolareggiata nuova viabilità          Assi CR09 - CR10 Tav.1</b></p>						
ID PROGETTO	DISCIPLINA	CAPITOLO	TIPO	REVISIONE	SCALA	FORMATO
IT-VesCro-Gem	CW	RD	DW	0	1:1.000	A0
NOME FILE:		IT-VesCro-Gem-CW-RD-DW-03.08 Tav.1-Rev.0				
Progettazione:		Ing. Saverio Pagliuso Ing. Mario Francesco Perri Ing. Giorgio Salatino Ing. Claudio Coscarella				
Rev:	Data Revisione	Descrizione Revisione	Redatto	Controllato	Approvato	
00	Ottobre 2021	PRIMA EMISSIONE	GEMSA	GEMSA	CWE	