








ASSE 24
ASSE 23

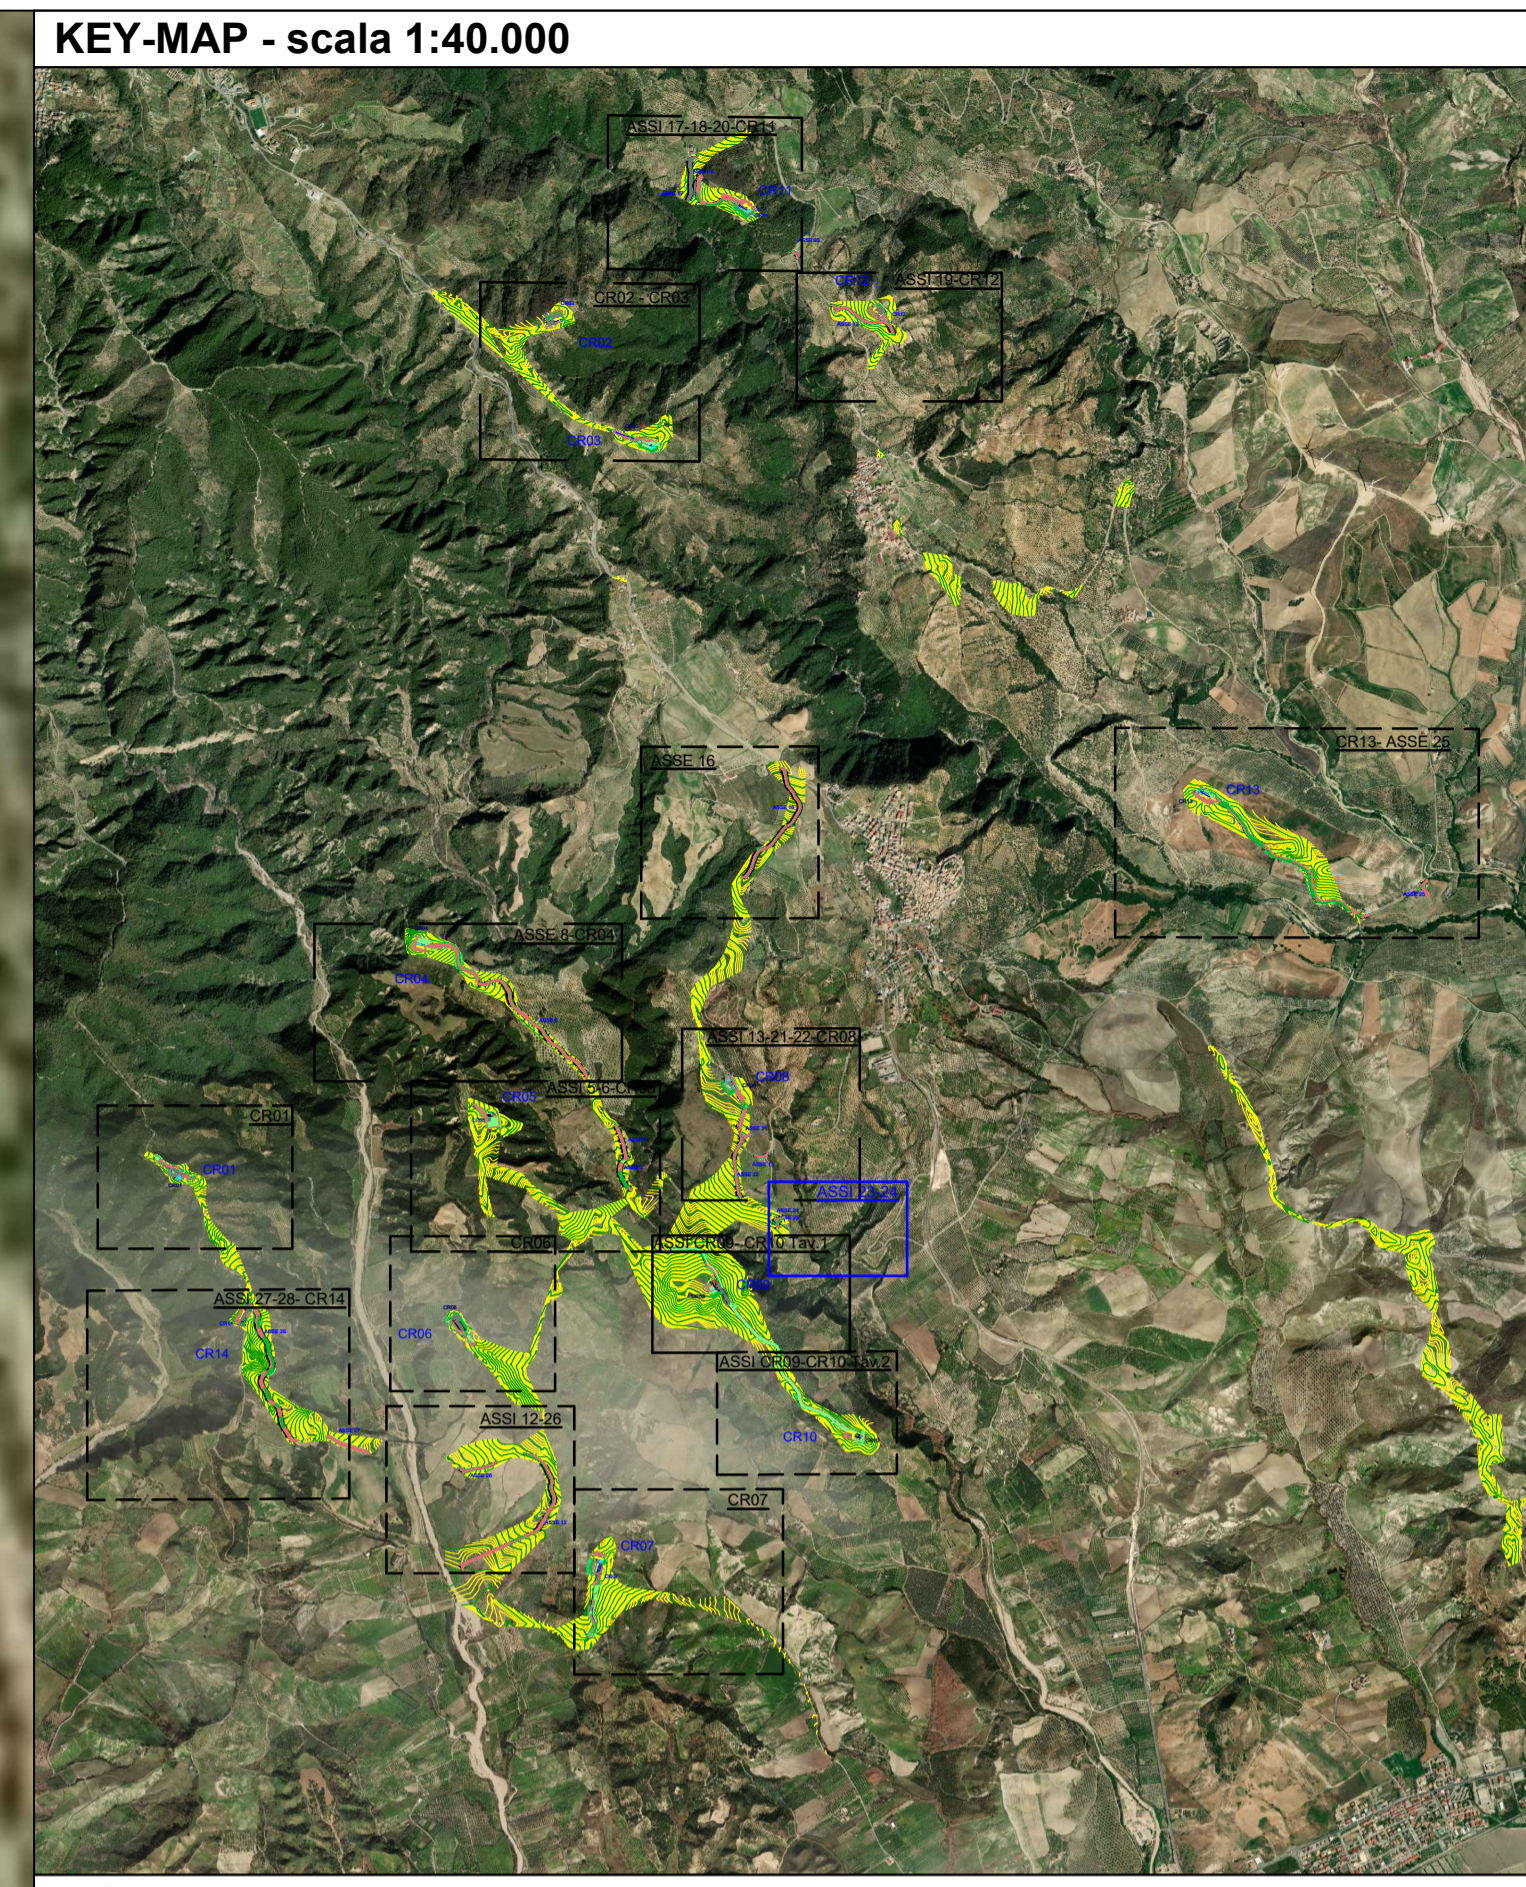

LEGENDA

	Curve di livello intervallo 1,00 mt		Aree in misto stabilizzato
	Curve di livello intervallo 5,00 mt		Aree rinverdite

 						
<p>Committente: Cropani Wind Energy S.r.l. via Sardegna, 40 00187 Roma (RM) P.IVA/C.F. 15856981004</p>						
<p>Documento: PROGETTO DEFINITIVO</p>						
<p>Titolo del Progetto: PARCO EOLICO "CROPANI"</p>						
<p>Elaborato: Planimetria particolareggiata nuova viabilità Assi 23-24</p>						
ID PROGETTO	DISCIPLINA	CAPITOLO	TIPO	REVISIONE	SCALA	FORMATO
IT-VesCro-Gem	CW	RD	DW	0	1:1.000	A1
NOME FILE:		IT-VesCro-Gem-CW-RD-DW-03.16-Rev.0				
<p>Progettazione:</p> 		<p>Ing. Saverio Pagliuso</p> <p>Ing. Mario Francesco Perri</p> <p>Ing. Giorgio Salatino</p> <p>Ing. Claudio Coscarella</p>				
Rev:	Data Revisione	Descrizione Revisione	Redatto	Controllato	Approvato	
00	Ottobre 2021	PRIMA EMISSIONE	GEMSA	GEMSA	CWE	