



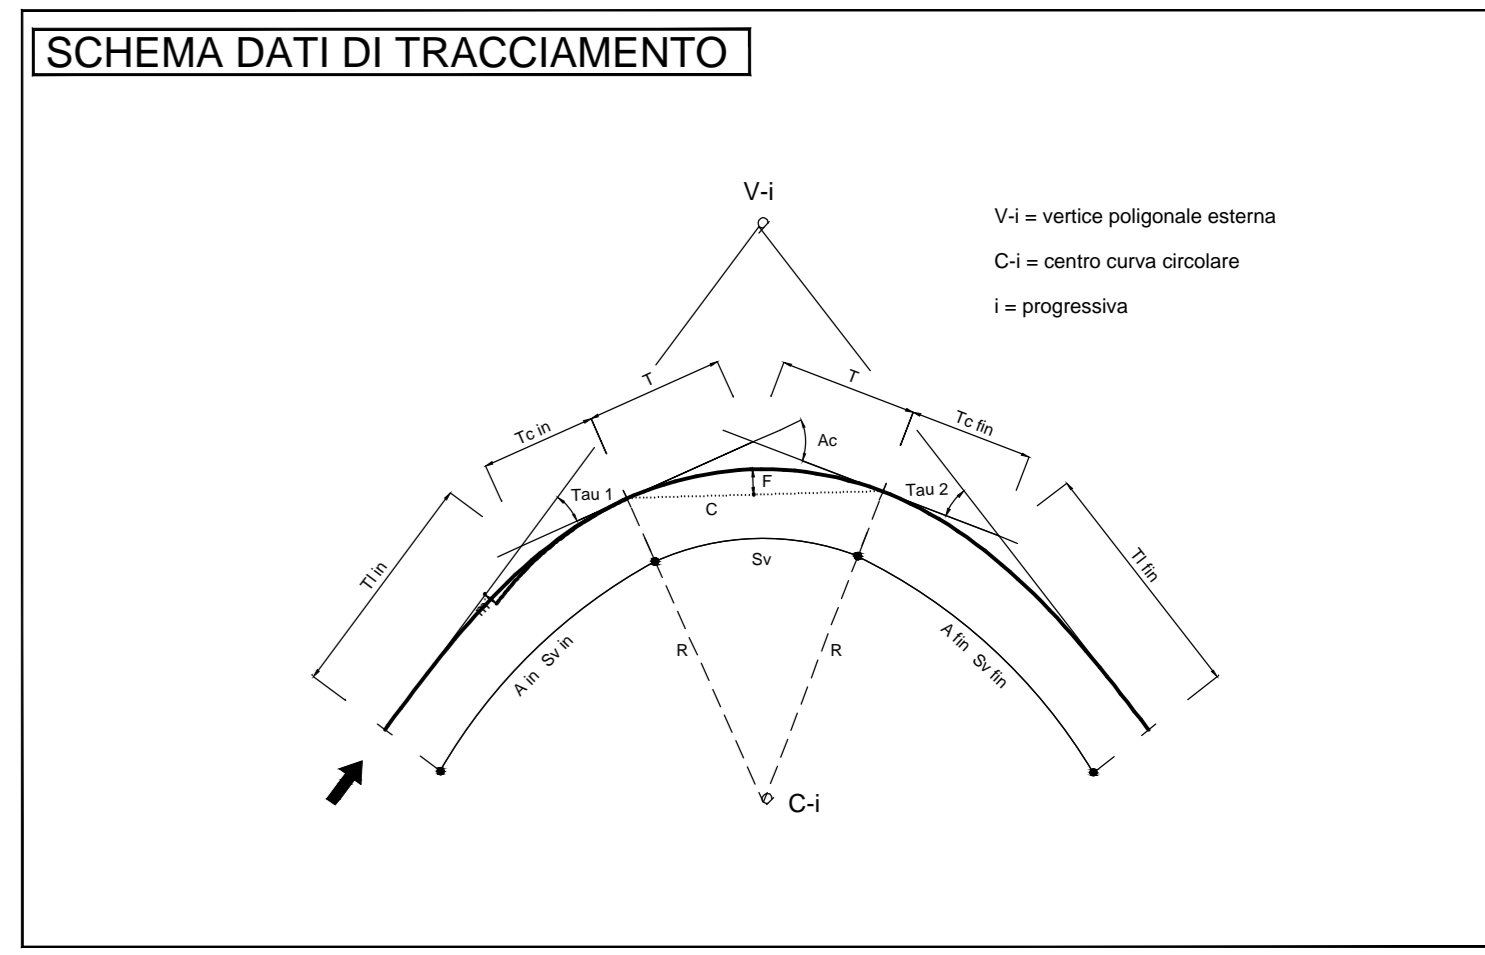

COMUNE: CENTO
 PROVINCIA: FERRARA

V10	226684.60
A	194370.57
L	252.00
Tau	84.67
TI	3.2342
Tc	56.46
C5	28.23
C5	227596.21
R	194570.13
Ac	750.00
T	66.5897
Sv	492.56
Sv	871.66
V10	260.00
A	90.13
L	3.4429
Tau	60.10
Tc	30.05

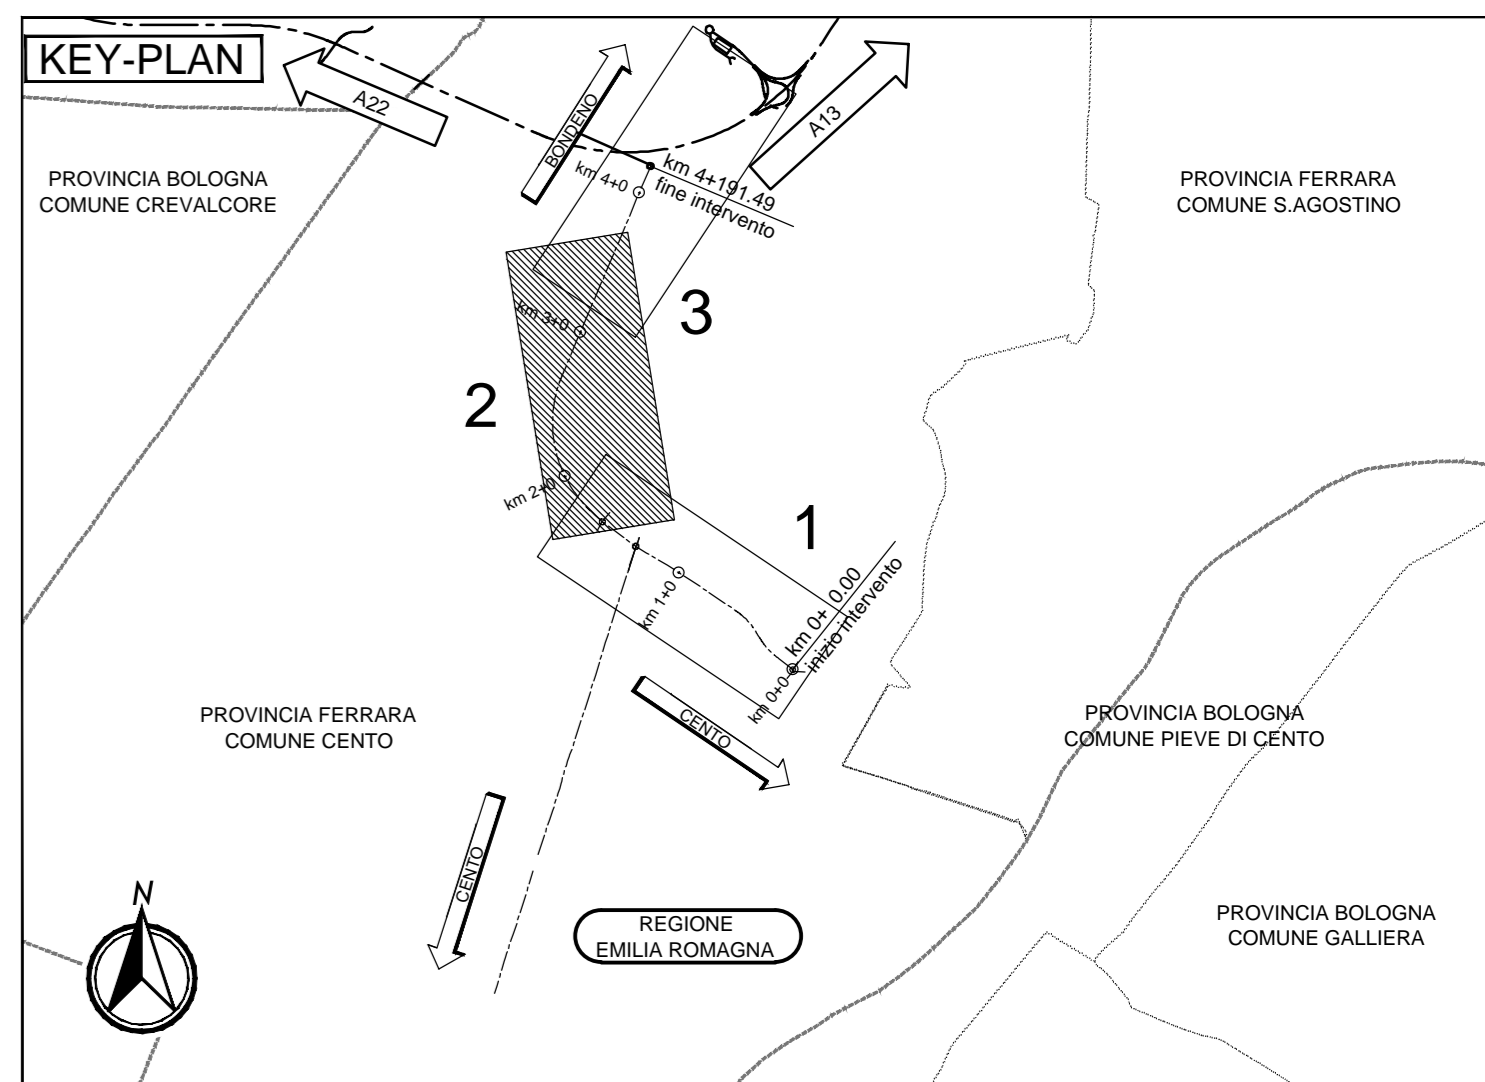

ELABORATI DI RIFERIMENTO

CARATTERISTICHE DEI MATERIALI

NOTE
 ELABORATO PRODOTTO IN COORDINATE GAUSS-BOAGA.
 DATI DI TRACCIAMENTO RIPORTATI IN COORDINATE RETTILINEE

IL CONCESSIONARIO: **ARC** AUTOSTRADA REGIONALE CISPADANA

IL CONCESSIONARIO: **Alpina**

AUTOSTRADA REGIONALE CISPADANA DAL CASELLO DI REGGIOLO-ROLO SULLA A22 AL CASELLO DI FERRARA SUD SULLA A13
 CODICE C.U.P. E8180800000009

PROGETTO DEFINITIVO

VIABILITA' DI ADDUZIONE AL SISTEMA AUTOSTRADALE D04-08 (ex 1FE)
 Raccordo Bondeno-Cento-Autostrada Cispadana
 PROGETTAZIONE STRADALE
 ASSE STRADALE - D06 (EX 1FE - TRATTO A2)
 PLANIMETRIE DI TRACCIAMENTO - TAV 2

IL PROGETTISTA: **Alpina**
 RESPONSABILE INTEGRAZIONE PRESTAZIONI SPECIALISTICHE: **Ing. Emilio Salsi**
 ALBO ING. REGGIOLO n° 945

IL CONCESSIONARIO: **Autosole Regionale Cispadana S.p.A. & ASSOCIATI**
Giuseppe Pizzani

17.04.2012 EMISSIONE

IDENTIFICAZIONE ELABORATO

17.04.2012 MAGGIO 2012

1:2000