



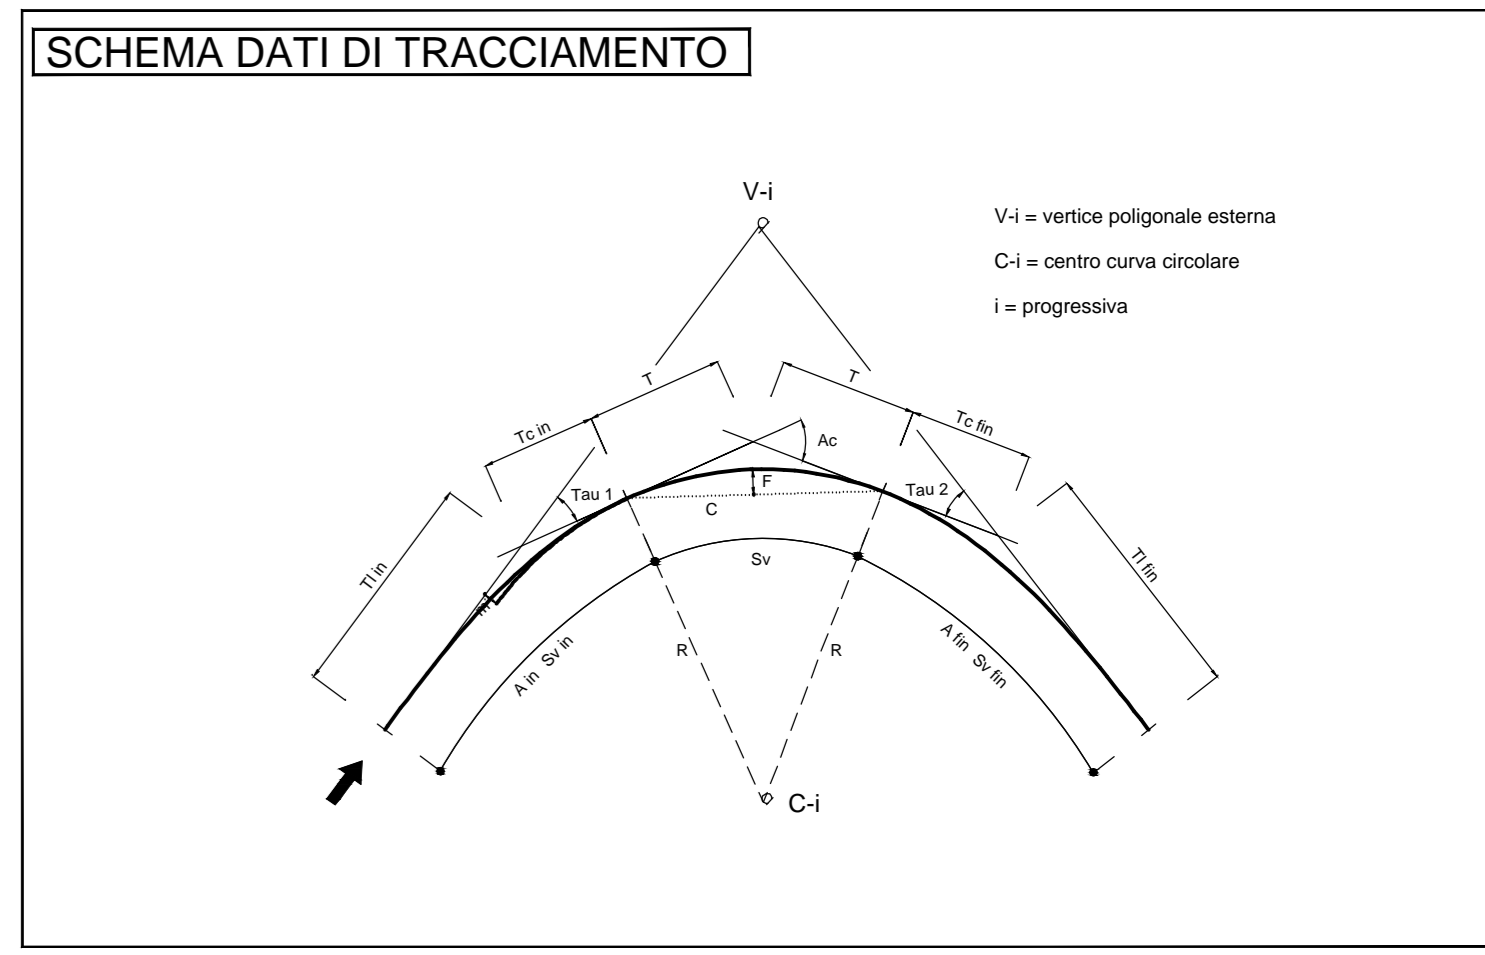

COMUNE: CENTO  
 PROVINCIA: FERRARA

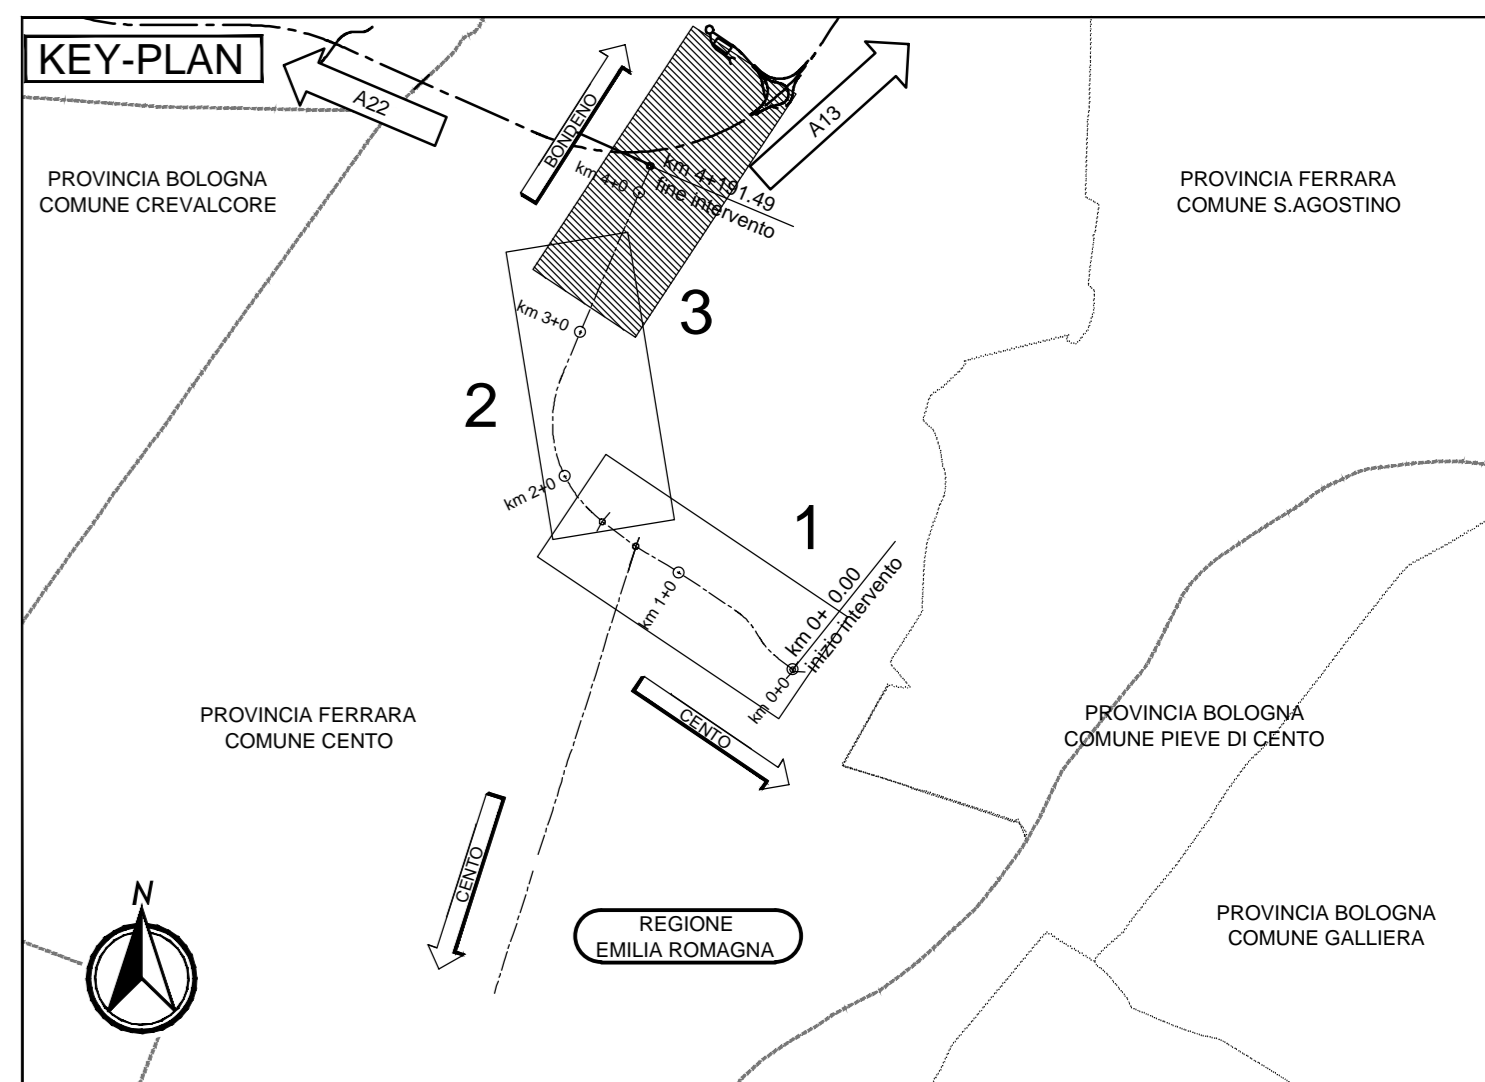

ELABORATI DI RIFERIMENTO

CARATTERISTICHE DEI MATERIALI

NOTE  
 ELABORATO PRODOTTO IN COORDINATE GAUSS-BOAGA.  
 DATI DI TRACCIAMENTO RIPORTATI IN COORDINATE RETTILINEE

IL CONCESSIONARIO  
**ARC** AUTOSTRADA REGIONALE CISPADANA

IL CONCESSIONARIO  
**ARC** AUTOSTRADA REGIONALE CISPADANA

**AUTOSTRADA REGIONALE CISPADANA**  
 DAL CASELLO DI REGGIOLO-ROLO SULLA A22  
 AL CASELLO DI FERRARA SUD SULLA A13  
 CODICE C.U.P. E81B08000000009

**PROGETTO DEFINITIVO**

VIABILITA' DI ADDUZIONE AL SISTEMA AUTOSTRADALE D04-08 (ex 1FE)  
 Raccordo Bondeno-Cento-Autostrada Cispadana  
 PROGETTAZIONE STRADALE  
 ASSE STRADALE - D06 (EX 1FE - TRATTO A2)  
 PLANIMETRIE DI TRACCIAMENTO - TAV 3

IL PROGETTISTA  
**Alpina**  
 Dott. Ing. Marco Bonfanti  
 Officina Ingegneria di Albano

RESPONSABILE INTEGRAZIONE PRESTAZIONI SPECIALISTICHE  
 Ing. Emilio Salsi  
 Atto Ing. Reggino Felice n° 945

IL CONCESSIONARIO  
 Autostada Regionale Cispadana S.p.A.  
 IL PRESIDENTE  
 Giovanni Pizzari  
 Ing. Salsi

17.04.2012 EMISSIONE  
 Ing. Magagnoli, Ing. Bonfanti, Ing. Salsi

IDENTIFICAZIONE ELABORATO  
 DATA: 17.04.2012  
 DESCRIZIONE: Raccordo Bondeno-Cento-Autostrada Cispadana  
 IDENTIFICAZIONE: 17.04.2012  
 SCALE: 1:2000