

REGIONE
CALABRIA



Provincia di
Catanzaro



Committente:

Cropani Wind Energy S.r.l.

via Sardegna, 40
00187 Roma (RM)
P.IVA/C.F. 15856981004

Documento:

PROGETTO DEFINITIVO

Titolo del Progetto:

PARCO EOLICO "CROPANI"

Elaborato:

**Sezioni trasversali nuova viabilità
CR02**

ID PROGETTO	DISCIPLINA	CAPITOLO	TIPO	REVISIONE	SCALA	FORMATO
IT-VesCro-Gem	CW	RD	DW	0	1:200	VARIE

NOME FILE:

IT-VesCro-Gem-CW-RD-DW-05.02-Rev.0

Progettazione:



Ing. Saverio Pagliuso

Ing. Mario Francesco Perri


Ing. Giorgio Salatino

Ing. Claudio Coscarella

Rev:	Data Revisione	Descrizione Revisione	Redatto	Controllato	Approvato
00	Ottobre 2021	PRIMA EMISSIONE	GEMSA	GEMSA	CWE

SCAVI E BONIFICHE	
SCAVO PER PIATTAFORMA	10,059 m ²
SCAVO PER PARETI TRINCEA	0,082 m ²
SOVRASTRUTTURA STRADALE	
MISTO STABILIZZATO	10,104 m ²

SEZIONE N.: 1
 QT. PROGETTO: 607,214
 DIST.PROG.: 0,00
 DIST.SUCC.: 11,49

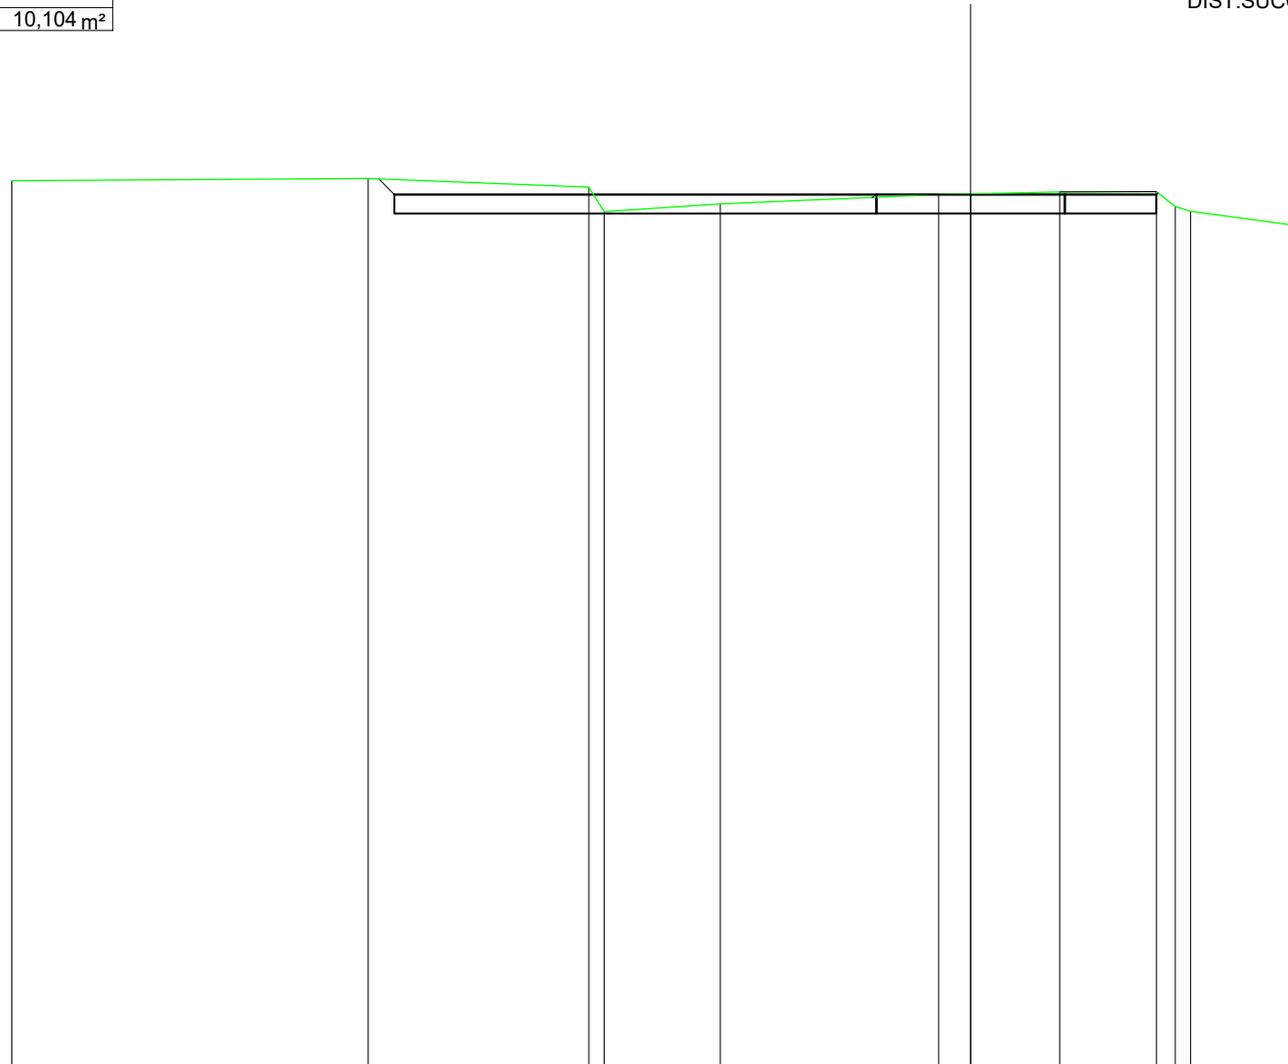


SCALA 1:200

QT. RIF. 584,287

QUOTE TERRENO	607,57	607,63	607,41 606,76	606,97	607,21 607,23	607,28	607,29 606,90 606,78	606,39
DIST.PARZIALI TERRENO	9,45	5,84	3,08	5,79	0,85	2,36	2,57	2,86
QUOTE PROGETTO		607,62 607,21			607,21	607,21	607,26 607,26	
DIST. PARZIALI PROGETTO				20,21				

SCAVI E BONIFICHE	
SCAVO PER PIATTAFORMA	173,440 m ²
SCAVO PER PARETI TRINCEA	4,910 m ²
SOVRASTRUTTURA STRADALE	
MISTO STABILIZZATO	25,706 m ²
MANUFATTI	
RIPRISTINO	117,362 m ²

SEZIONE N.: 4
 QT. PROGETTO: 607,406
 DIST.PROG.: 60,00
 DIST.PREC.: 30,00
 DIST.SUCC.: 23,11

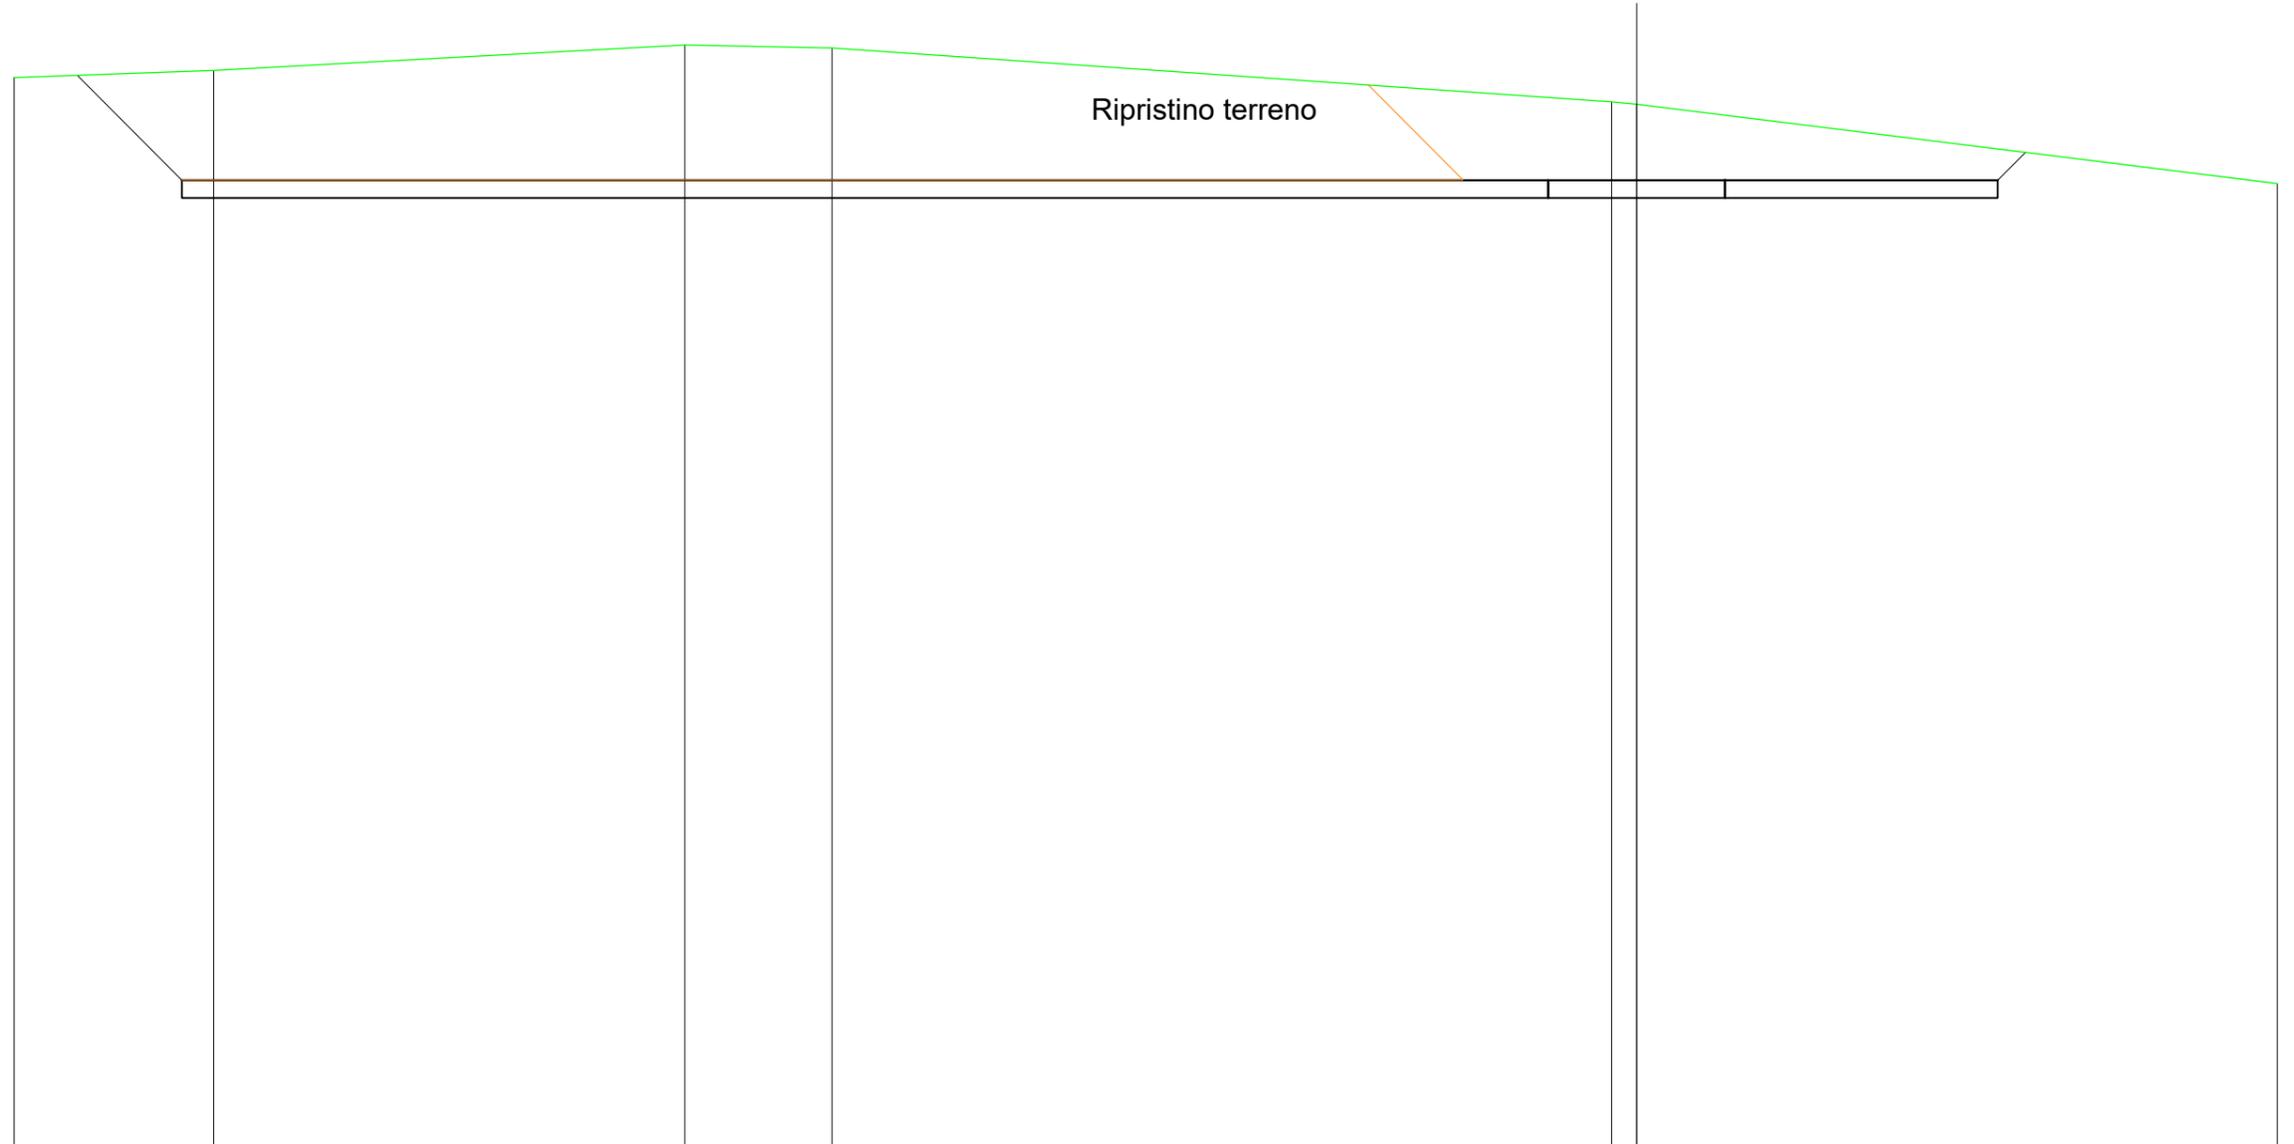


SCALA 1:200

QT.RIF. 580,000

QUOTE TERRENO	610,31	610,51	611,24	611,15	609,63	609,55	607,32		
DIST.PARZIALI TERRENO	5,65	13,34	4,17	22,07	0,71	18,13			
QUOTE PROGETTO	610,37	607,41			-607,41	-607,41	-607,41	607,41	608,19
DIST. PARZIALI PROGETTO	2,97			51,41				0,79	

SCAVI E BONIFICHE	
SCAVO PER PIATTAFORMA	80,008 m ²
SCAVO PER PARETI TRINCEA	1,771 m ²
RILEVATI	
RILEVATO PER PIATTAFORMA	1,804 m ²
RILEVATO PER SCARPATE	2,101 m ²
SOVRASTRUTTURA STRADALE	
MISTO STABILIZZATO	21,844 m ²
MANUFATTI	
RIPRISTINO	60,800 m ²

SEZIONE N.: 5
 QT. PROGETTO: 607,480
 DIST.PROG.: 83,11
 DIST.PREC.: 23,11

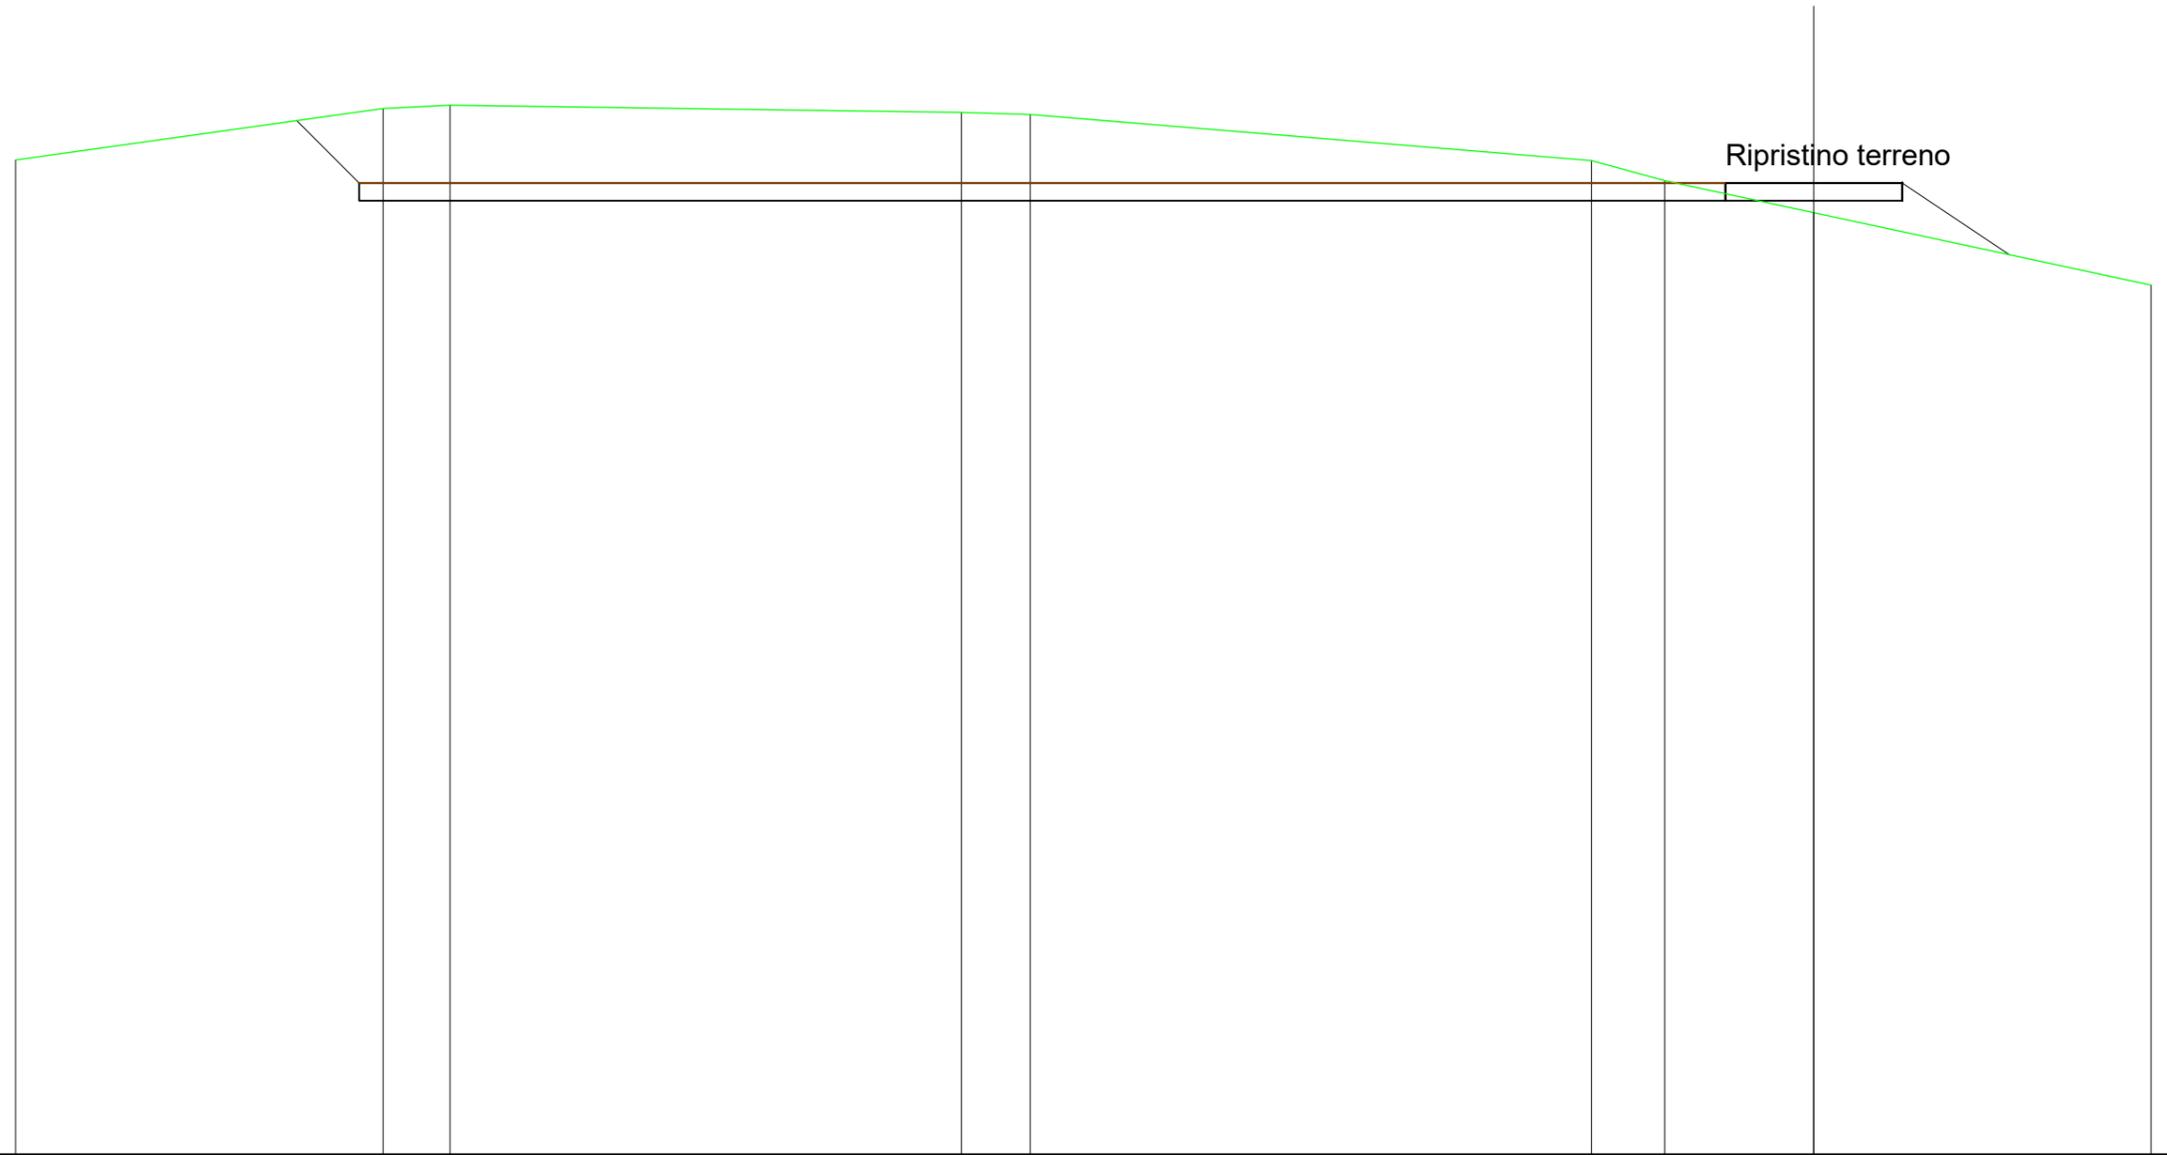

SCALA 1:200

QT.RIF. 580,000

QUOTE TERRENO	608,13	609,58	609,68	609,48	609,42	608,11	607,54	606,64	604,59	
DIST.PARZIALI TERRENO	10,41	1,89	14,48	1,95	15,89	2,07	4,22	9,55		
QUOTE PROGETTO	609,24	607,48					607,48	607,48	607,48	605,45
DIST. PARZIALI PROGETTO	1,76				43,69				3,05	

SCAVI E BONIFICHE	
SCAVO PER PIATTAFORMA	145,750 m ²
SCAVO PER PARETI TRINCEA	2,884 m ²
SOVRASTRUTTURA STRADALE	
MISTO STABILIZZATO	21,896 m ²

SEZIONE N.: 6
 QT. PROGETTO: 607,412

SCALA 1:200


QT.RIF. 590,000



DIST.PARZIALI TERRENO		8,75	1,38	14,92	14,00	0,63	10,03	
QUOTE TERRENO	609,12		609,99	610,27		610,46	610,64 610,61 610,57	608,36
QUOTE PROGETTO		609,30	607,41			607,41		607,41 608,64
DIST. PARZIALI PROGETTO		1,89			43,79			1,23

SCAVI E BONIFICHE	
SCAVO PER PIATTAFORMA	183,955 m ²
SCAVO PER PARETI TRINCEA	0,968 m ²
ESTRADOSSO FONDAZIONE	7,272 m ²
SCAVO PER PLINTO	67,905 m ²
SOVRASTRUTTURA STRADALE	
MISTO STABILIZZATO	38,555 m ²
MANUFATTI	
CLS PER PLINTO	68,898 m ²

SEZIONE N.: 7
 QT. PROGETTO: 607,412
 DIST.PREC.: 25,91
 DIST.SUCC.: 25,50

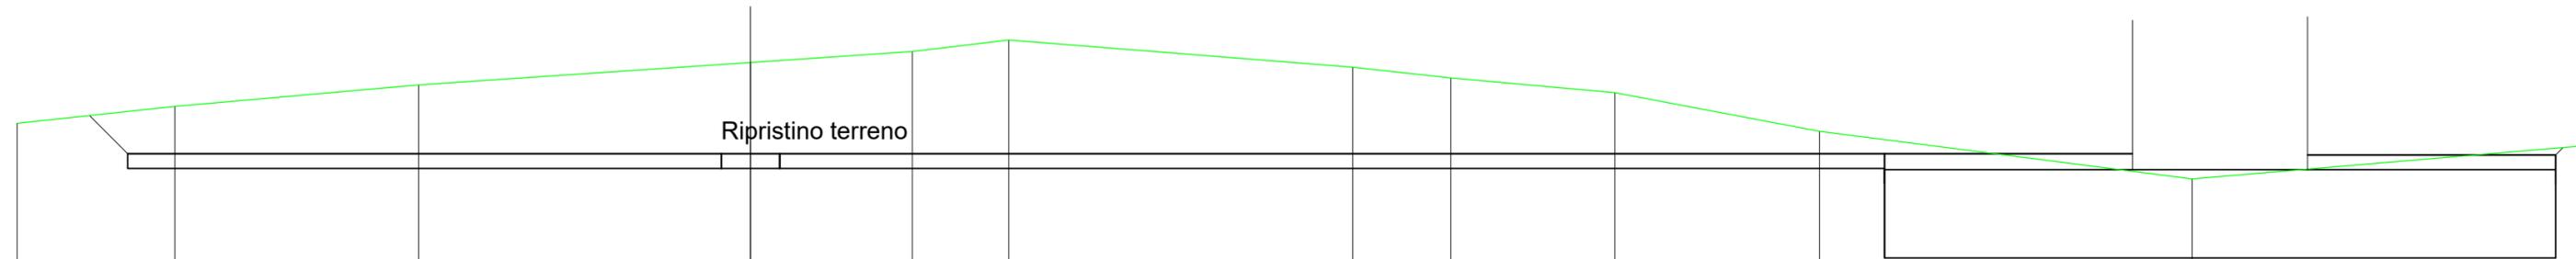

Ripristino terreno

QT.RIF. 585,974

SCALA 1:200

DIST.PARZIALI TERRENO	20,30	8,34	11,36	5,53	3,30	11,77	3,36	5,61	7,00	12,75	13,32	
QUOTE TERRENO	-606,86	-609,03	-609,75	-610,51	-610,89	-611,27	-610,35	-609,99	-609,49	-608,18	-606,56	-607,68
QUOTE PROGETTO	-608,71	-607,41	-607,41	-607,41	-607,41	-607,41	-607,41	-607,41	-607,41	-607,41	-607,37	-607,37
DIST. PARZIALI PROGETTO	1,30											
							83,10					

SCAVI E BONIFICHE	
SCAVO PER PIATTAFORMA	78,626 m ²
RILEVATI	
RILEVATO PER PIATTAFORMA	0,939 m ²
RILEVATO PER SCARPATE	2,342 m ²
SOVRASTRUTTURA STRADALE	
MISTO STABILIZZATO	25,577 m ²

SEZIONE N.: 8
 QT. PROGETTO: 607,412

