

REGIONE
CALABRIA



Provincia di
Catanzaro



Committente:

Cropani Wind Energy S.r.l.

via Sardegna, 40
00187 Roma (RM)
P.IVA/C.F. 15856981004

Documento:

PROGETTO DEFINITIVO

Titolo del Progetto:

PARCO EOLICO "CROPANI"

Elaborato:

**Sezioni trasversali nuova viabilità
CR10**

ID PROGETTO	DISCIPLINA	CAPITOLO	TIPO	REVISIONE	SCALA	FORMATO
IT-VesCro-Gem	CW	RD	DW	0	1:200	VARIE

NOME FILE:

IT-VesCro-Gem-CW-RD-DW-05.10-Rev.0

Progettazione:



Ing. Saverio Pagliuso

Ing. Mario Francesco Perri


Ing. Giorgio Salatino

Ing. Claudio Coscarella

Rev:	Data Revisione	Descrizione Revisione	Redatto	Controllato	Approvato
00	Ottobre 2021	PRIMA EMISSIONE	GEMSA	GEMSA	CWE

RILEVATI	
RILEVATO PER PIATTAFORMA	6,983 m ²
RILEVATO PER SCARPATE	6,549 m ²
SOVRASTRUTTURA STRADALE	
MISTO STABILIZZATO	2,500 m ²

SEZIONE N.: 2
 QT. PROGETTO: 176,361
 DIST.PROG.: 75,00
 DIST.PREC.: 75,00
 DIST.SUCC.: 75,00

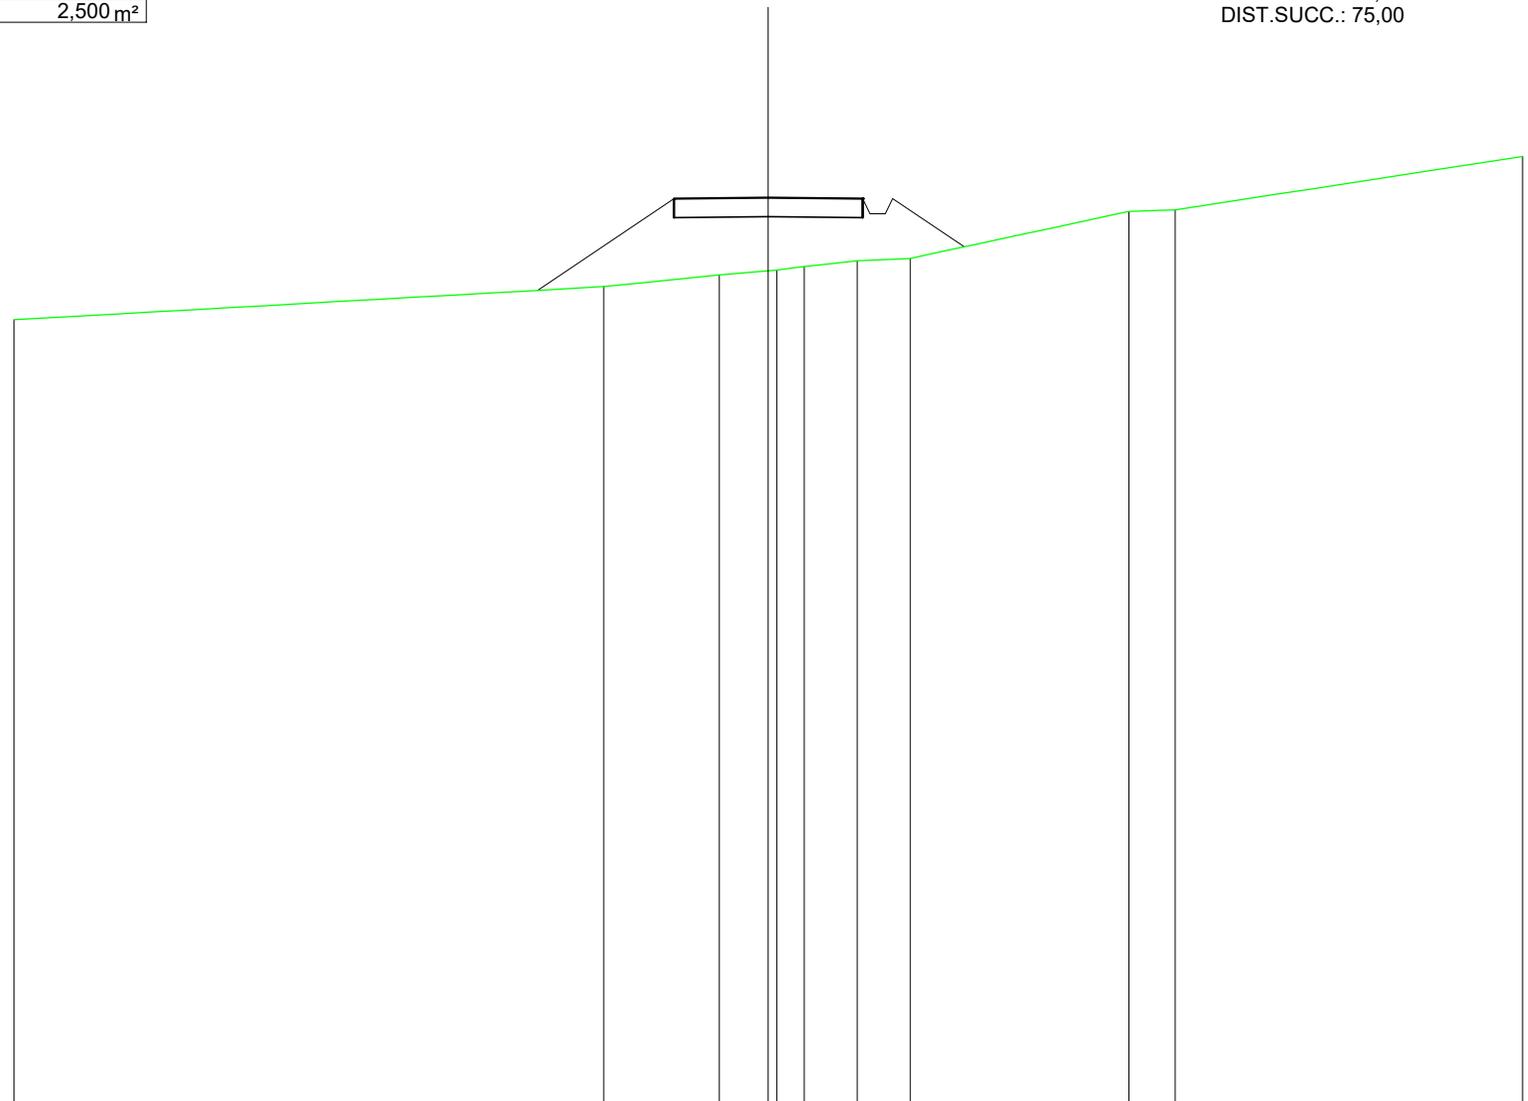


SCALA 1:200

QT.RIF. 152,495

QUOTE TERRENO	173,15	174,02	174,33	174,44	174,46	174,55	174,70	174,76	176,00	176,04	177,44
DIST.PARZIALI TERRENO	15,64	3,06	1,30	0,72	1,41	1,41	5,80	1,23	9,21		
QUOTE PROGETTO	173,92	176,34	176,36	176,34	175,94	175,94	176,34	175,07			
DIST. PARZIALI PROGETTO	3,62	5,00	1,90								

RILEVATI	
RILEVATO PER PIATTAFORMA	12,059 m ²
RILEVATO PER SCARPATE	14,718 m ²
SOVRASTRUTTURA STRADALE	
MISTO STABILIZZATO	2,500 m ²

SEZIONE N.: 3
 QT. PROGETTO: 187,207
 DIST.PROG.: 150,00
 DIST.PREC.: 75,00
 DIST.SUCC.: 75,00

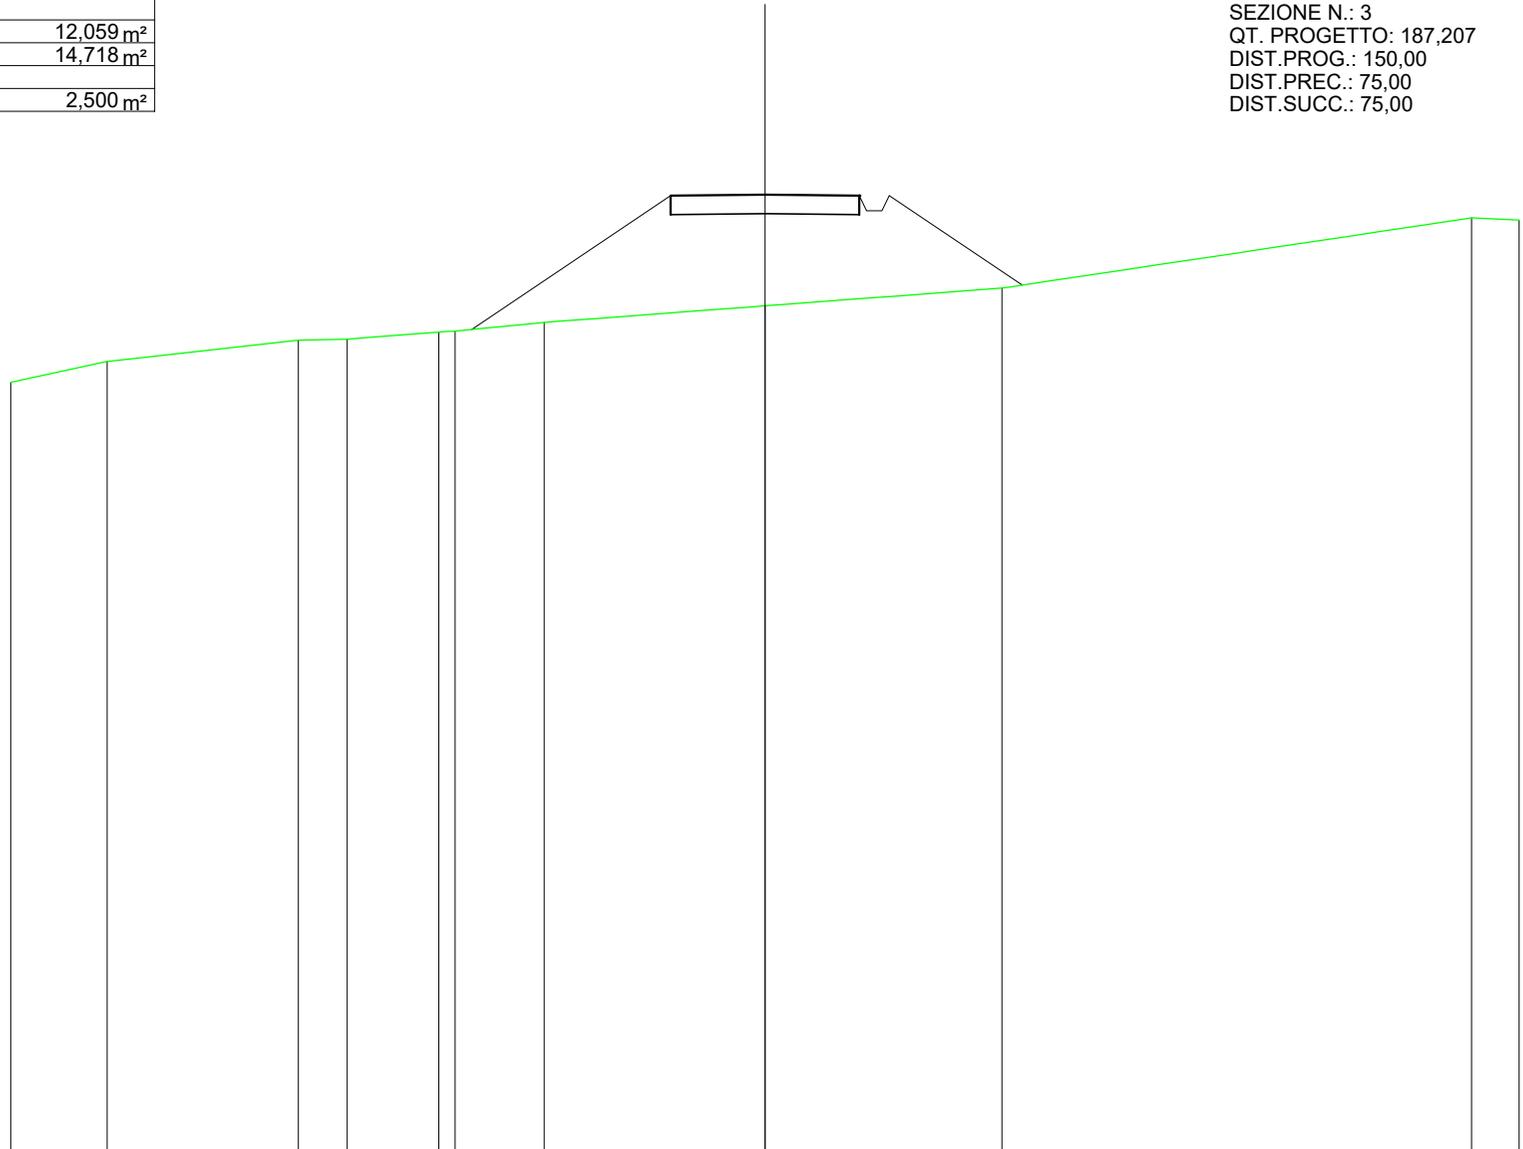


SCALA 1:200

QT.RIF. 161,940

QUOTE TERRENO	182,27	182,82	183,38	183,41	183,60	183,62	183,85	184,28	184,75	186,60	186,54	
DIST.PARZIALI TERRENO	2,55	5,07	1,30	2,43	2,36	5,86	6,29	12,45	1,26			
QUOTE PROGETTO					183,66	187,18	187,21	187,18	186,78	186,78	187,18	184,83
DIST. PARZIALI PROGETTO					5,28	5,00	3,53					

SCAVI E BONIFICHE	
SCAVO PER PIATTAFORMA	5,010 m ²
SCAVO PER PARETI TRINCEA	1,872 m ²
FOSSO	0,895 m ²
SOVRASTRUTTURA STRADALE	
MISTO STABILIZZATO	2,500 m ²

SEZIONE N.: 4
 QT. PROGETTO: 198,053
 DIST.PROG.: 225,00
 DIST.PREC.: 75,00
 DIST.SUCC.: 75,00

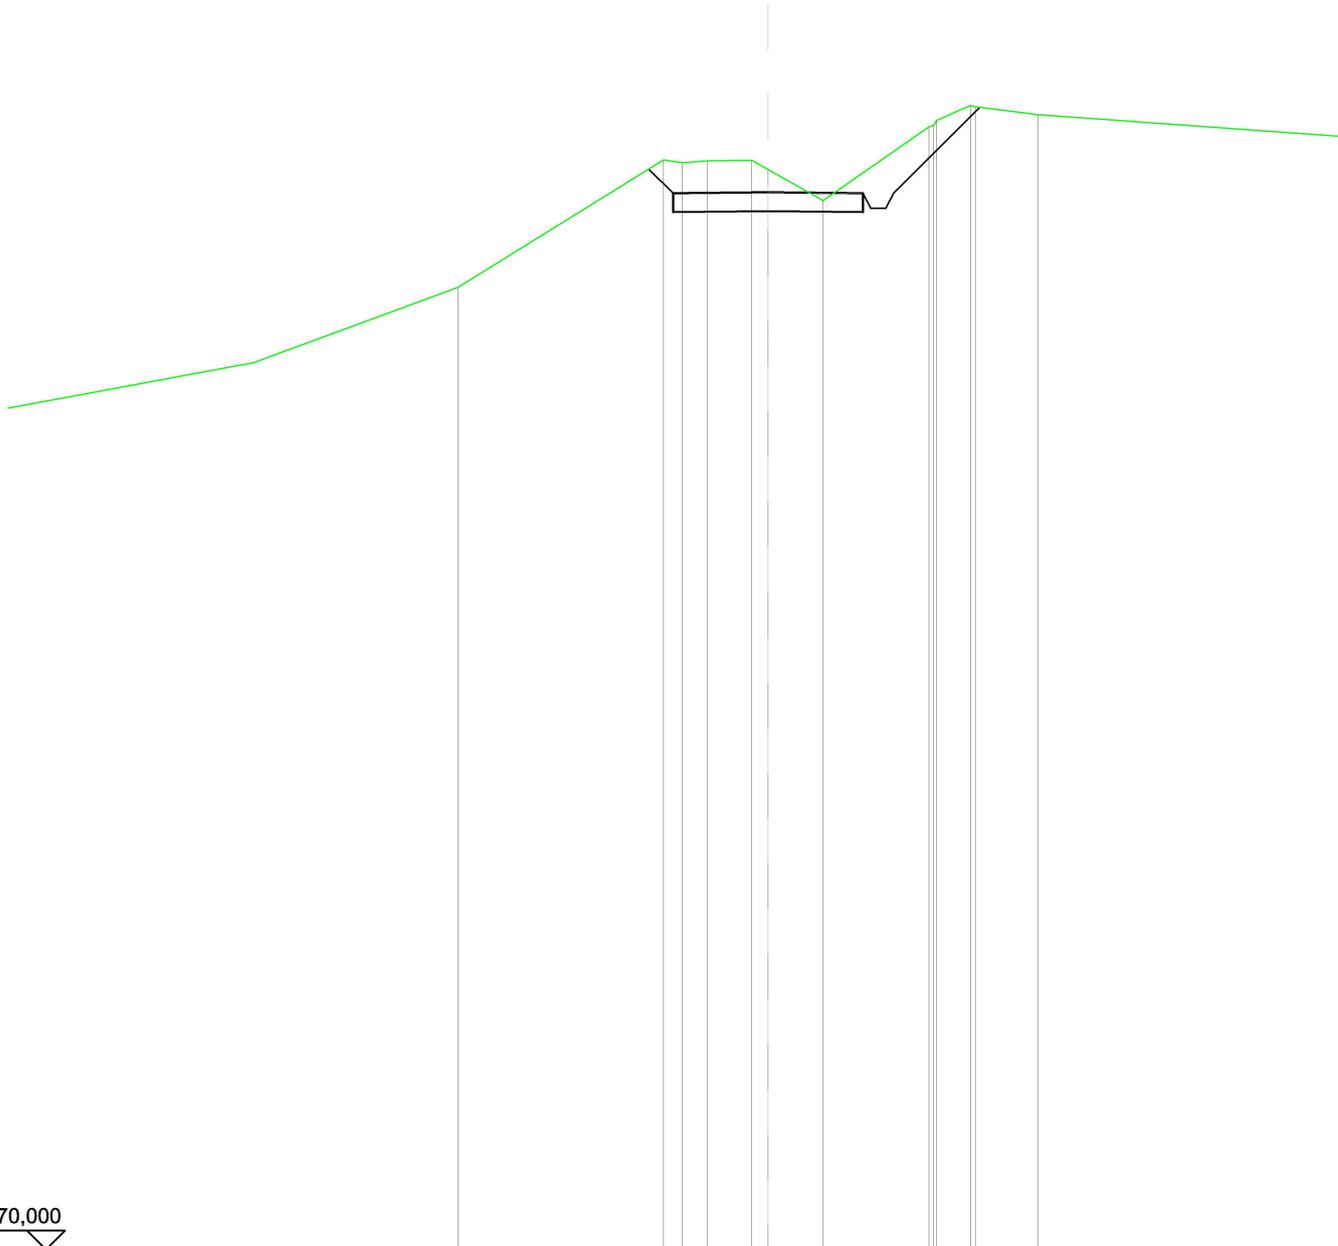


SCALA 1:200

QT.RIF. 170,000

QUOTE TERRENO	195,54	198,91	198,83	198,88	198,90	198,66	197,83	199,78	199,82	199,95	200,35	200,32	200,10
DIST.PARZIALI TERRENO	5,41	0,50	0,65	1,16	1,45	2,79	0,89	1,65					
QUOTE PROGETTO		198,67	198,03		198,05		198,03	197,63	197,63	198,03	200,30		
DIST. PARZIALI PROGETTO		0,64			5,00					2,27			

SCAVI E BONIFICHE	
SCAVO PER PIATTAFORMA	7,004 m ²
SCAVO PER PARETI TRINCEA	2,378 m ²
FOSSO	1,624 m ²
SOVRASTRUTTURA STRADALE	
MISTO STABILIZZATO	2,500 m ²

SEZIONE N.: 5
 QT. PROGETTO: 208,414
 DIST.PROG.: 300,00
 DIST.PREC.: 75,00
 DIST.SUCC.: 40,00

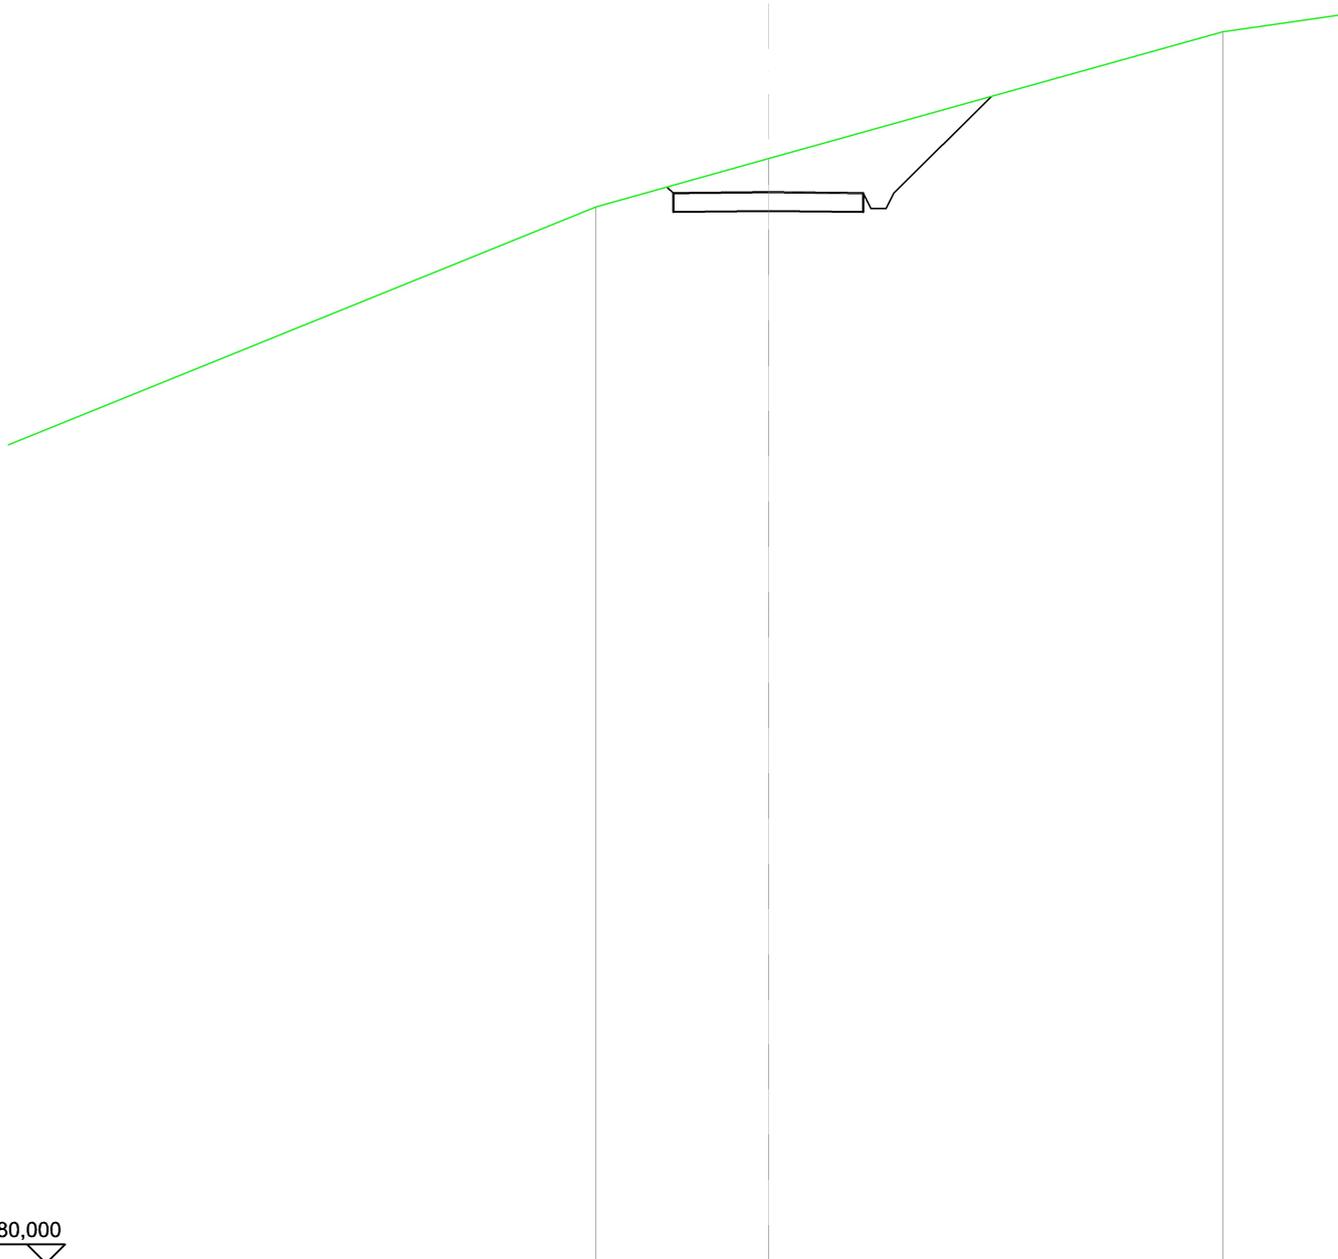


SCALA 1:200

QT.RIF. 180,000

QUOTE TERRENO	208,03	209,30	212,67
DIST.PARZIALI TERRENO	4,53	11,96	
QUOTE PROGETTO	208,55 208,39	208,41	208,39 207,99 207,99 208,39
DIST. PARZIALI PROGETTO	5,00	2,56	210,95

RILEVATI	
RILEVATO PER PIATTAFORMA	2,545 m ²
RILEVATO PER SCARPATE	2,007 m ²
SOVRASTRUTTURA STRADALE	
MISTO STABILIZZATO	2,500 m ²

SEZIONE N.: 6
 QT. PROGETTO: 210,839
 DIST.PROG.: 340,00
 DIST.PREC.: 40,00
 DIST.SUCC.: 60,00

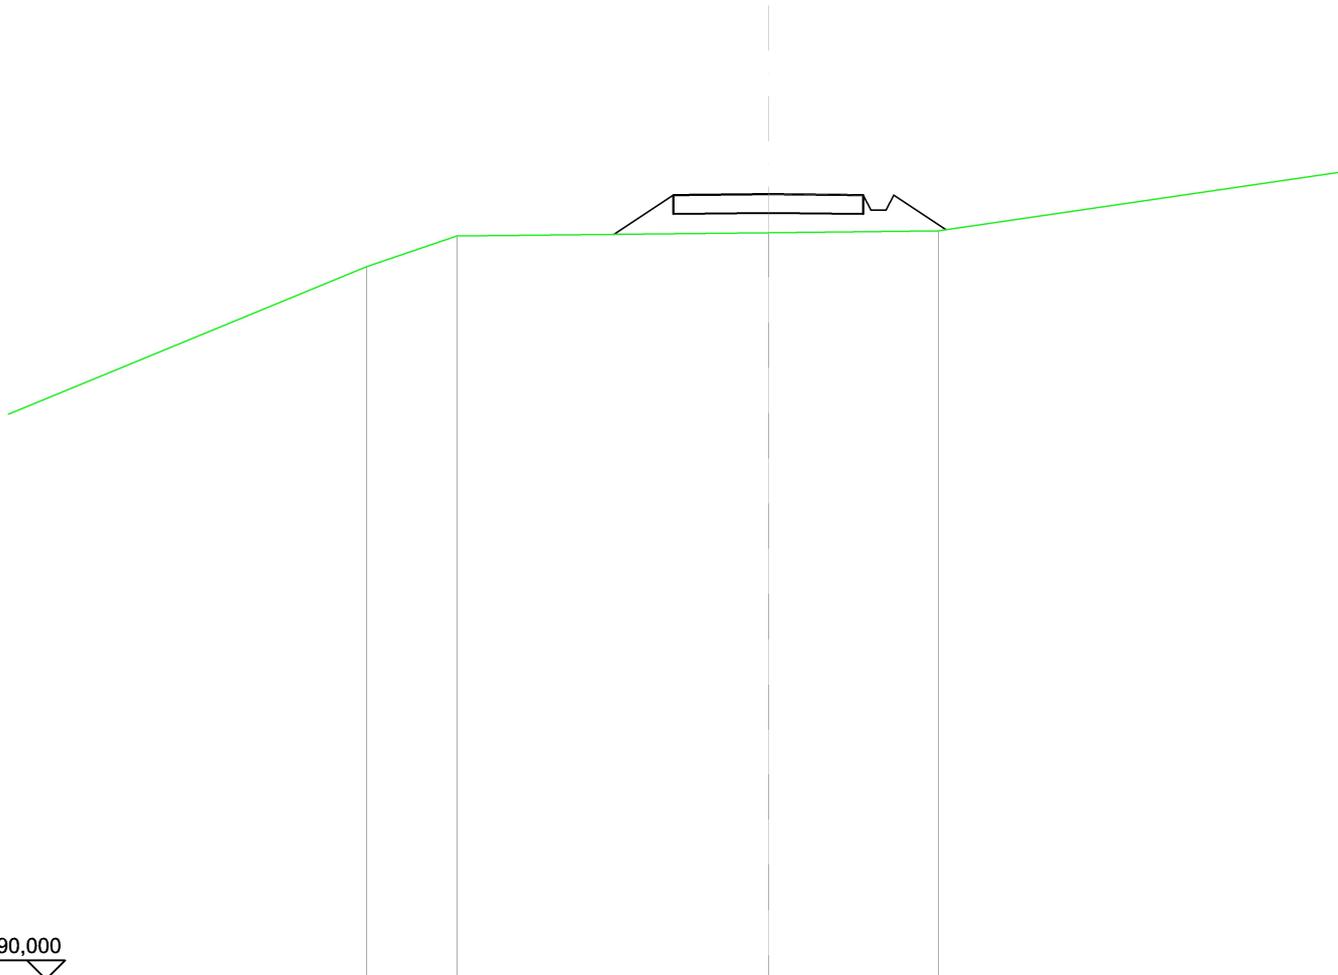


SCALA 1:200

QT.RIF. 190,000

QUOTE TERRENO	208,92	209,73		209,82	209,87		
DIST.PARZIALI TERRENO		2,37	8,20		4,47		
QUOTE PROGETTO			209,77	210,81	210,84	210,81 210,41 210,41 210,81	209,90
DIST. PARZIALI PROGETTO				1,56	5,00	1,37	

SCAVI E BONIFICHE	
SCAVO PER PIATTAFORMA	0,889 m ²
SCAVO PER PARETI TRINCEA	0,001 m ²
FOSSO	0,244 m ²
RILEVATI	
RILEVATO PER PIATTAFORMA	0,047 m ²
RILEVATO PER SCARPATE	0,322 m ²
SOVRASTRUTTURA STRADALE	
MISTO STABILIZZATO	2,500 m ²

SEZIONE N.: 7
 QT. PROGETTO: 210,707
 DIST.PROG.: 400,00
 DIST.PREC.: 60,00
 DIST.SUCC.: 75,00

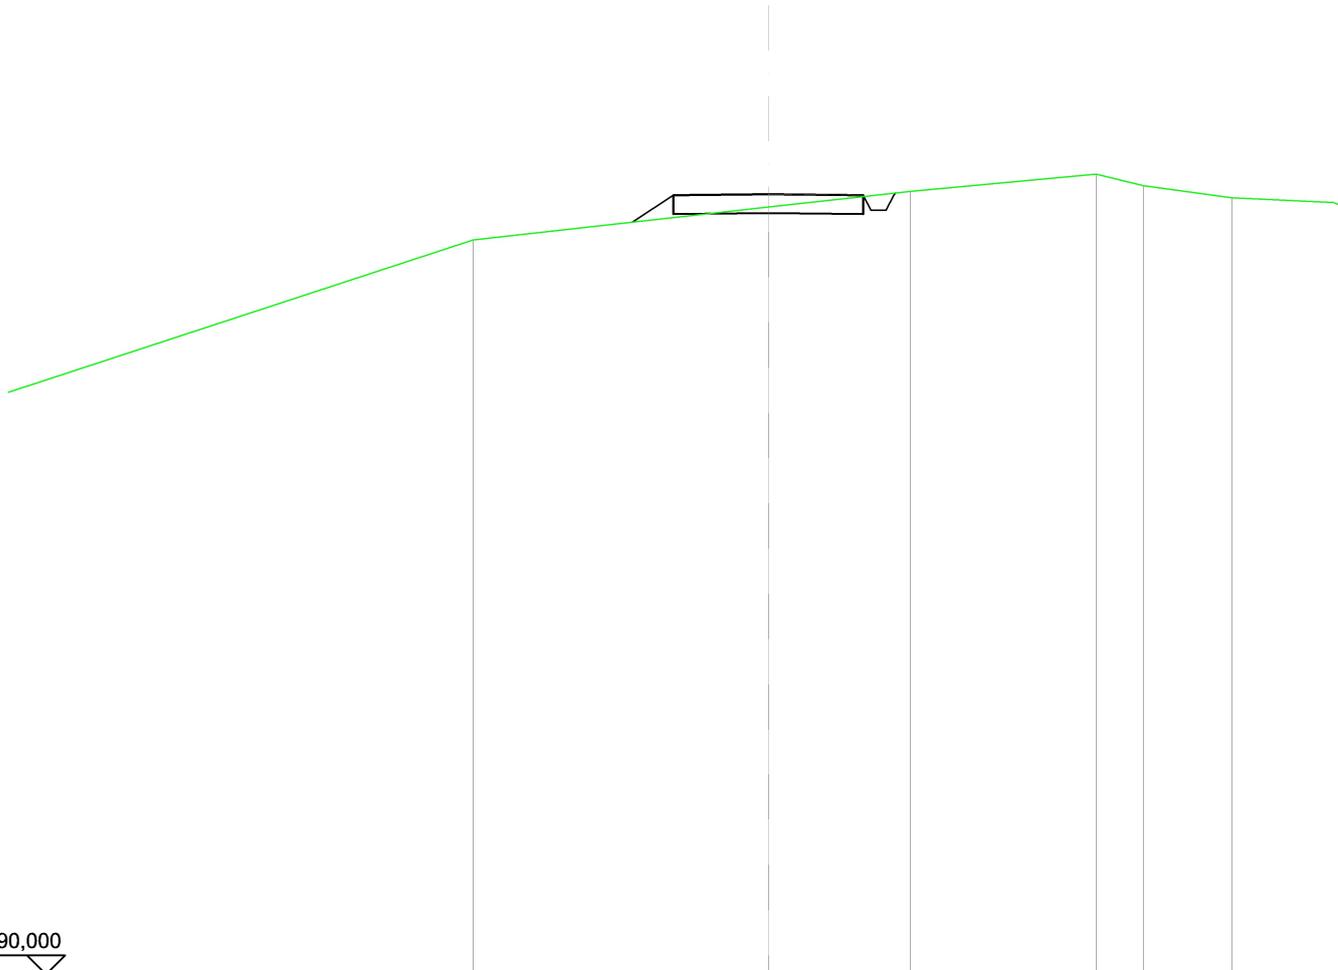


SCALA 1:200

QT.RIF. 190,000

QUOTE TERRENO		209,50		210,36	210,78		211,24	210,94
DIST.PARZIALI TERRENO			7,76		3,74		4,89	1,23
QUOTE PROGETTO			209,96	210,71	210,68	210,28	210,68	210,74
DIST. PARZIALI PROGETTO			1,08	5,00				

SCAVI E BONIFICHE	
SCAVO PER PIATTAFORMA	2,820 m ²
SCAVO PER PARETI TRINCEA	0,055 m ²
FOSSO	0,506 m ²
RILEVATI	
RILEVATO PER PIATTAFORMA	0,003 m ²
RILEVATO PER SCARPATE	0,557 m ²
SOVRASTRUTTURA STRADALE	
MISTO STABILIZZATO	2,500 m ²

SEZIONE N.: 8
 QT. PROGETTO: 209,349
 DIST.PROG.: 475,00
 DIST.PREC.: 75,00
 DIST.SUCC.: 75,00

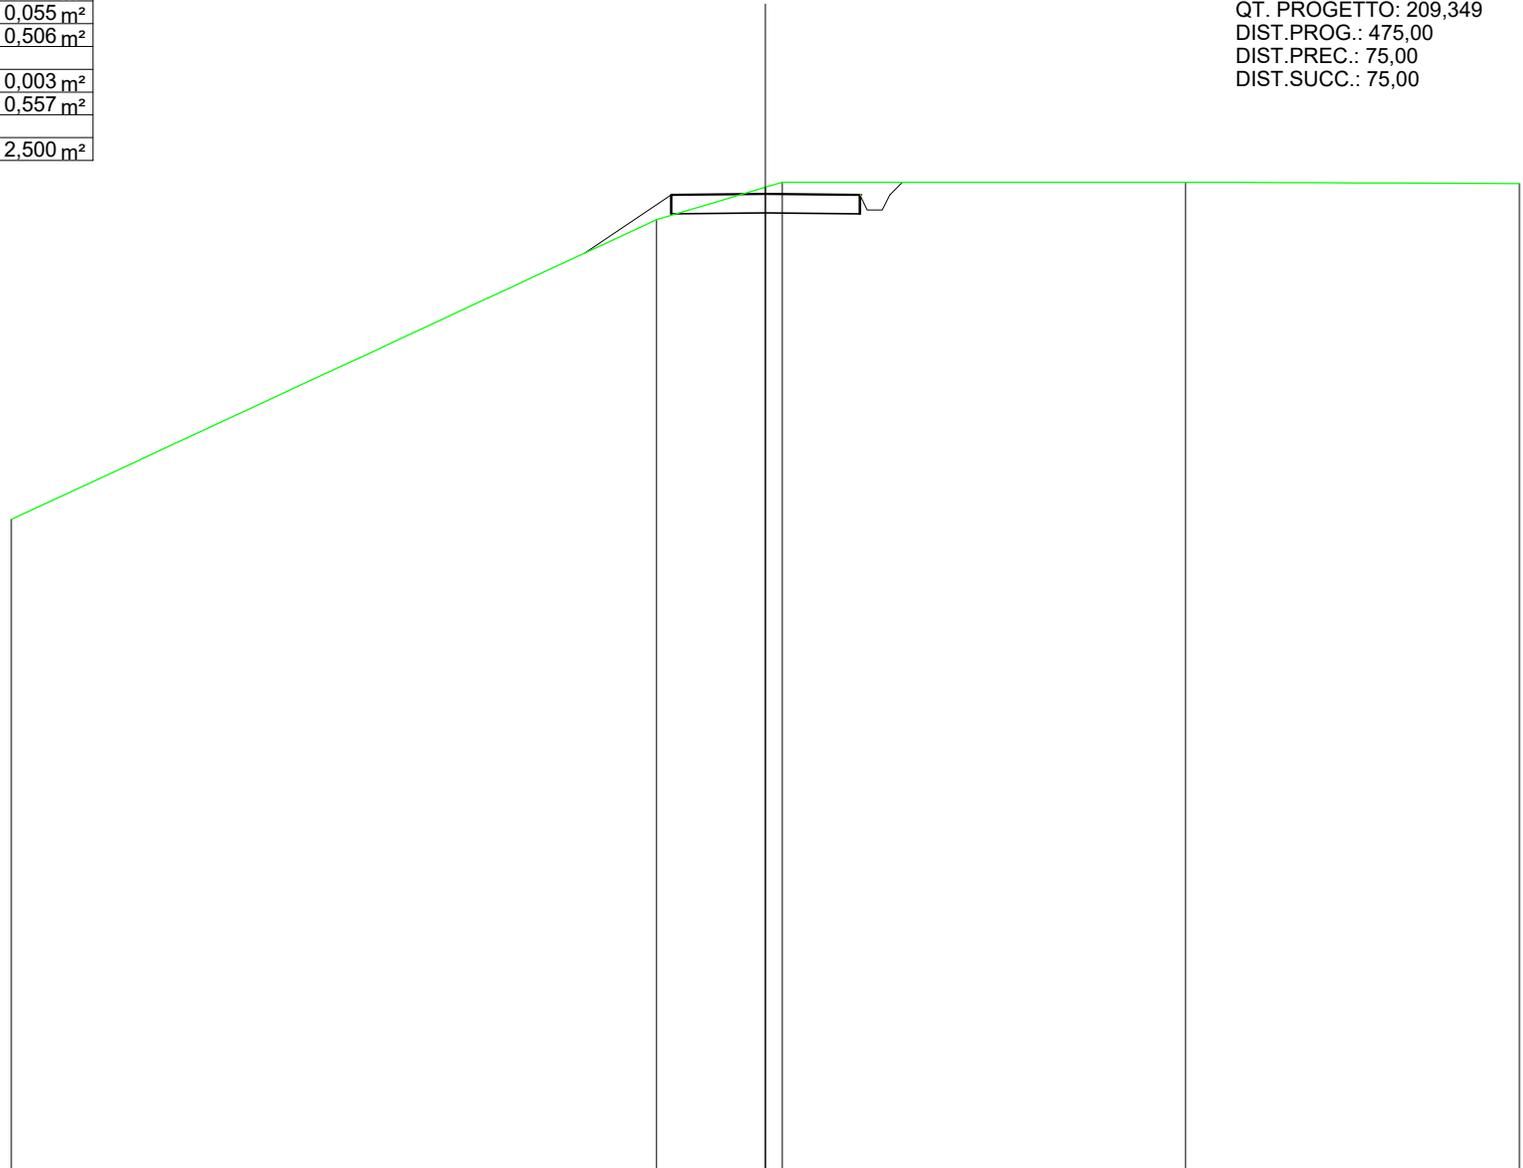

SCALA 1:200

QT.RIF. 183,622

QUOTE TERRENO	200,79		208,67	209,53 209,66		209,66	209,62
DIST.PARZIALI TERRENO		17,11		2,89		10,70	8,86
QUOTE PROGETTO			207,79	209,32	209,35	209,32 208,92 208,92 209,32 209,66	
DIST. PARZIALI PROGETTO			2,30		5,00		

SCAVI E BONIFICHE	
SCAVO PER PIATTAFORMA	0,208 m ²
RILEVATI	
RILEVATO PER PIATTAFORMA	0,729 m ²
RILEVATO PER SCARPATE	1,227 m ²
SOVRASTRUTTURA STRADALE	
MISTO STABILIZZATO	2,500 m ²

SEZIONE N.: 9
 QT. PROGETTO: 207,468
 DIST.PROG.: 550,00
 DIST.PREC.: 75,00
 DIST.SUCC.: 75,00


SCALA 1:200

QT.RIF. 184,227

QUOTE TERRENO	205,76	207,21	207,68	207,90	207,61	206,90	206,82	205,47	205,51	204,95			
DIST.PARZIALI TERRENO	5,61	3,99	3,49	2,84	3,13	0,94	14,90	2,76	2,34				
QUOTE PROGETTO						207,30	207,44	207,47	207,44	207,04	207,04	207,44	206,38
DIST. PARZIALI PROGETTO							5,00		1,60				

RILEVATI	
RILEVATO PER PIATTAFORMA	2,450 m ²
RILEVATO PER SCARPATE	3,795 m ²
SOVRASTRUTTURA STRADALE	
MISTO STABILIZZATO	2,500 m ²

SEZIONE N.: 10
 QT. PROGETTO: 206,238
 DIST.PROG.: 625,00
 DIST.PREC.: 75,00
 DIST.SUCC.: 75,00

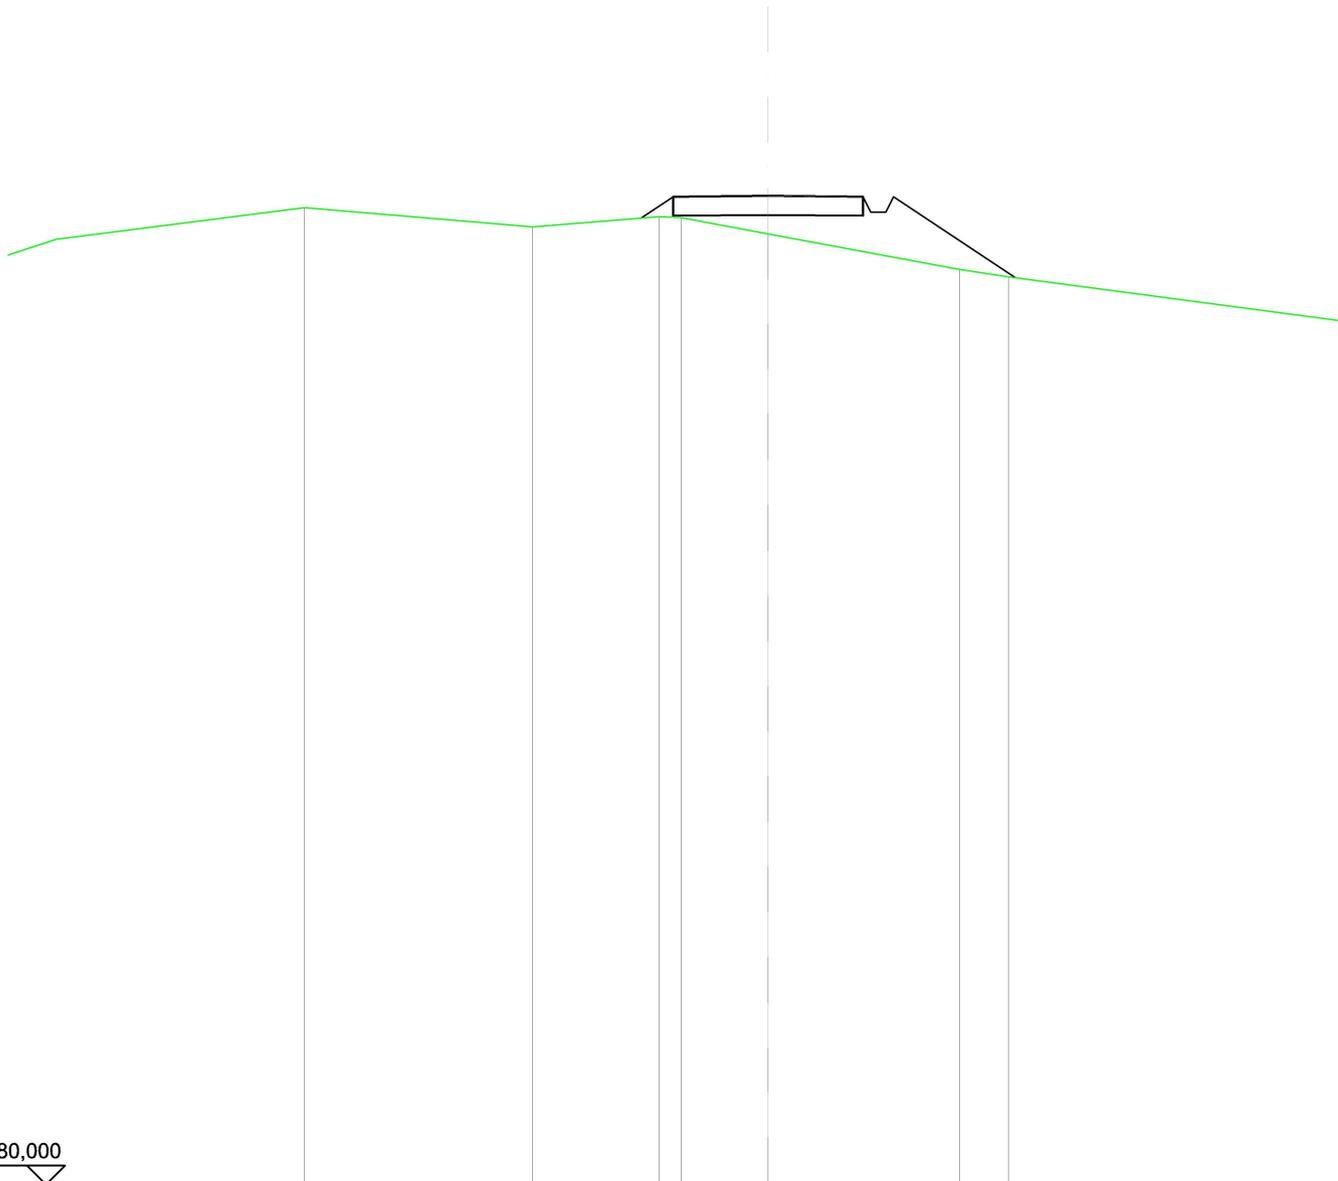


SCALA 1:200

QT.RIF. 180,000

QUOTE TERRENO		205,42		205,69 205,66		205,24		204,29		204,10
DIST.PARZIALI TERRENO			3,34	0,57		2,29		5,05		1,28
QUOTE PROGETTO				205,65 206,21		206,24		206,21 205,81 205,81 206,21		204,08
DIST. PARZIALI PROGETTO				0,84		5,00		3,20		

SCAVI E BONIFICHE	
SCAVO PER PIATTAFORMA	3,263 m ²
SCAVO PER PARETI TRINCEA	0,407 m ²
RILEVATI	
RILEVATO PER SCARPATE	0,712 m ²
SOVRASTRUTTURA STRADALE	
MISTO STABILIZZATO	2,500 m ²

SEZIONE N.: 11
 QT. PROGETTO: 201,623
 DIST.PROG.: 700,00
 DIST.PREC.: 75,00
 DIST.SUCC.: 60,00

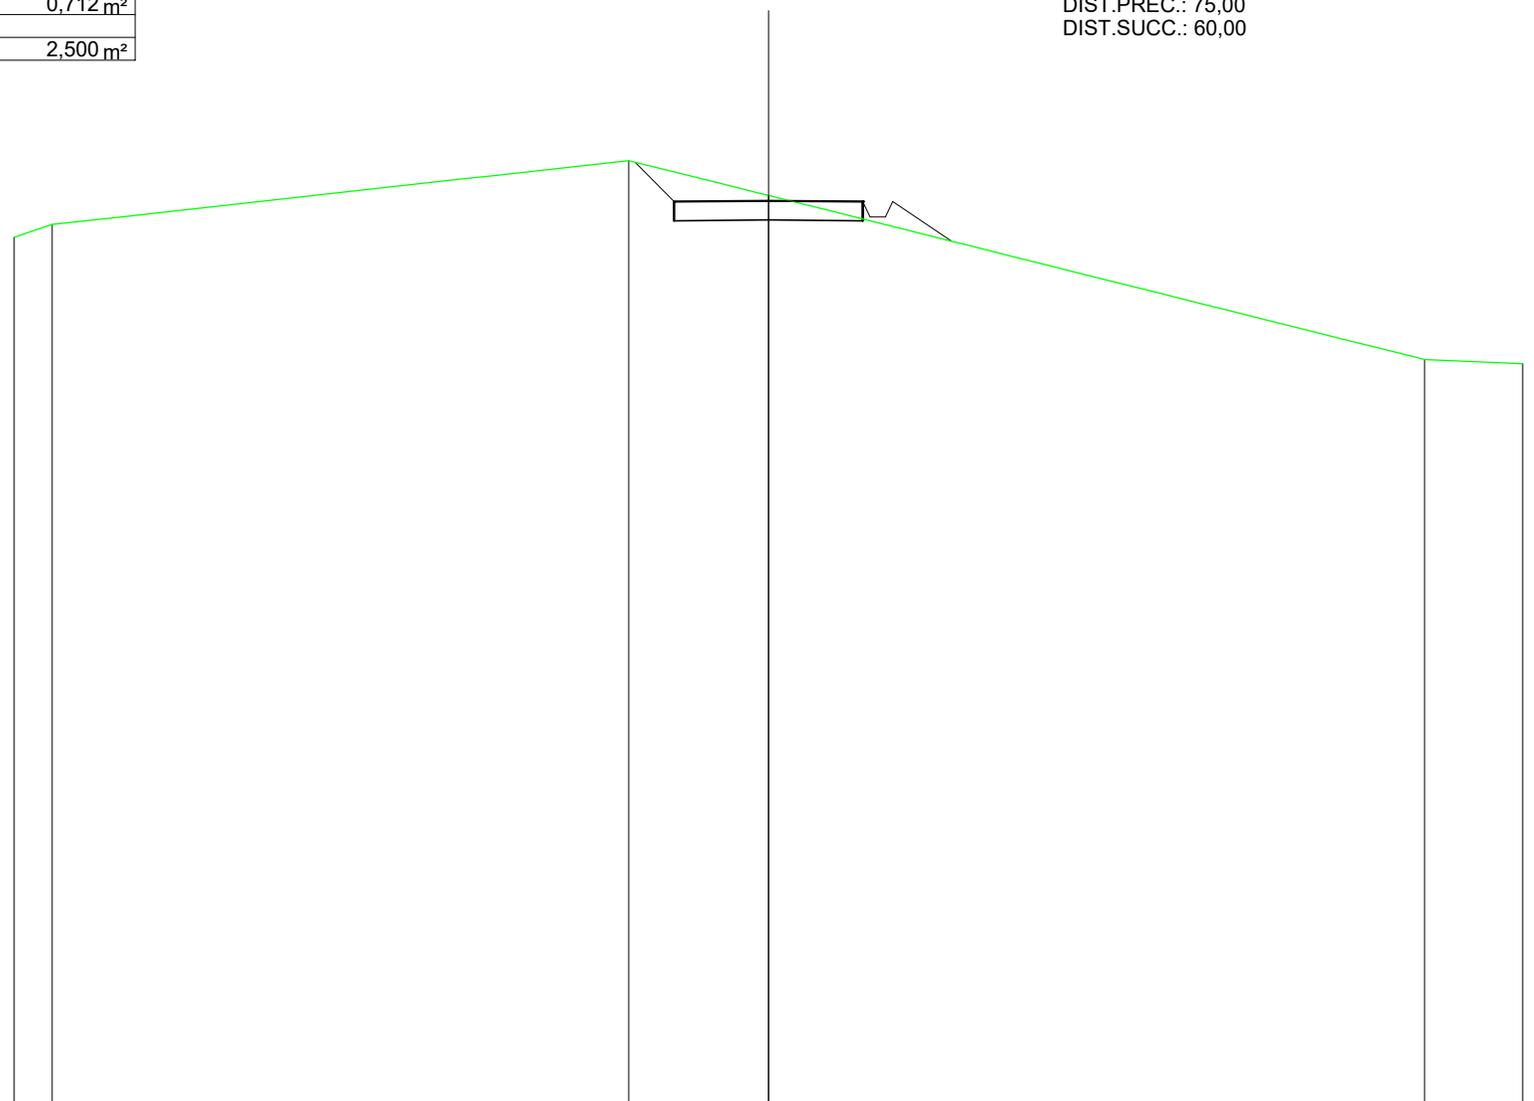


SCALA 1:200

QT.RIF. 177,808

QUOTE TERRENO	200,66	201,00		202,68	201,76		197,44	197,34		
DIST.PARZIALI TERRENO	1,01		15,28		3,71		17,41	2,59		
QUOTE PROGETTO				202,64	201,60	201,62	201,60	201,20	201,60	200,56
DIST. PARZIALI PROGETTO				1,04		5,00		1,56		

SCAVI E BONIFICHE	
SCAVO PER PIATTAFORMA	0,784 m ²
RILEVATI	
RILEVATO PER PIATTAFORMA	0,246 m ²
RILEVATO PER SCARPATE	3,252 m ²
SOVRASTRUTTURA STRADALE	
MISTO STABILIZZATO	2,500 m ²

SEZIONE N.: 12
 QT. PROGETTO: 201,970
 DIST.PROG.: 760,00
 DIST.PREC.: 60,00
 DIST.SUCC.: 60,00

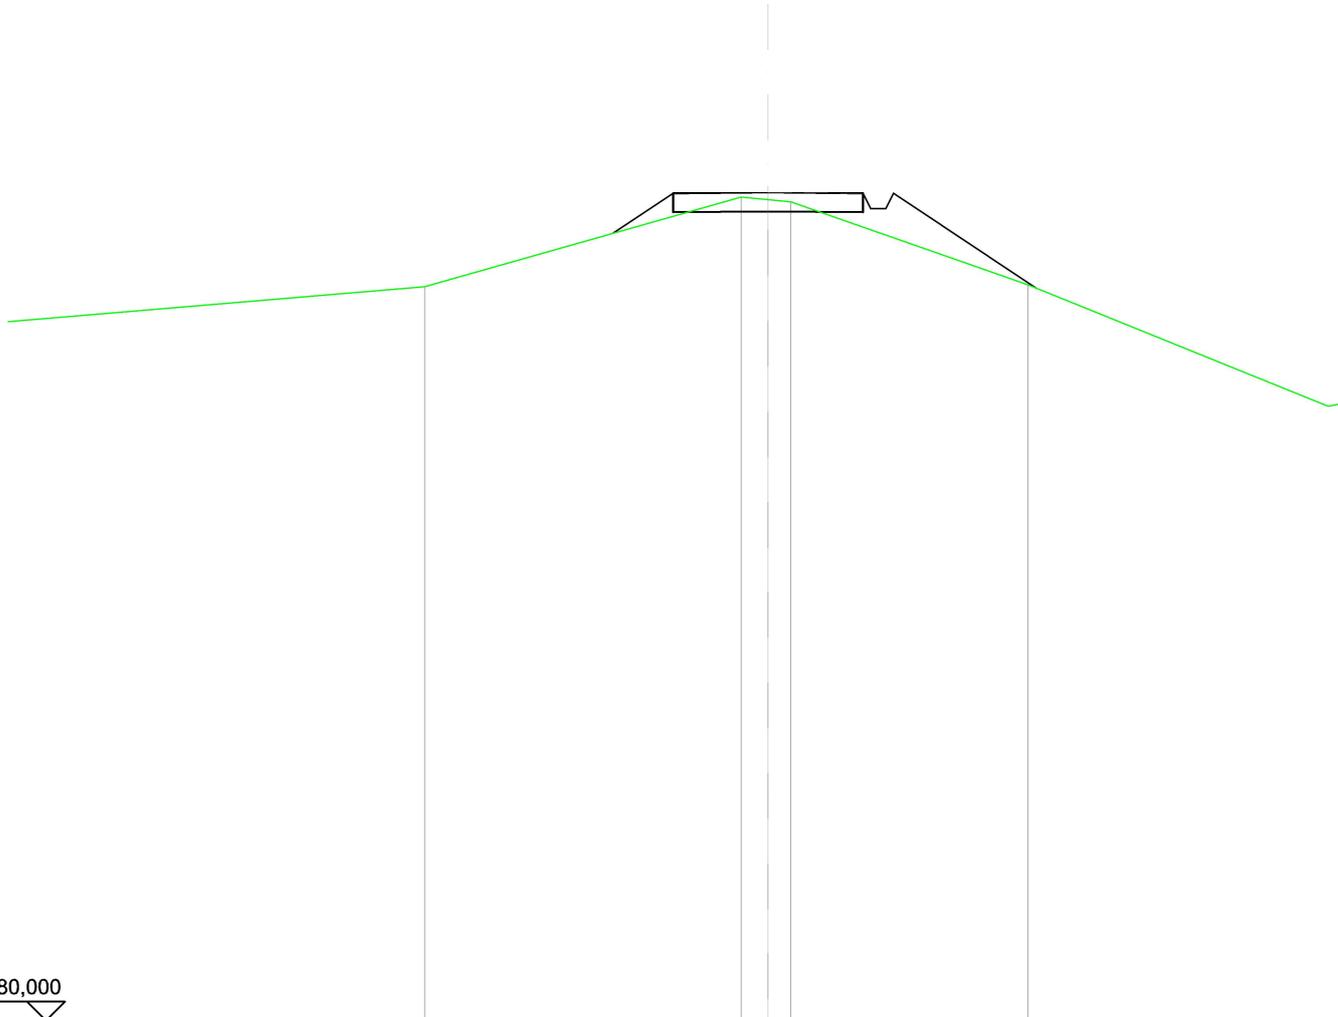


SCALA 1:200

QT.RIF. 180,000

QUOTE TERRENO		199,48			201,85	201,78	201,72		199,53
DIST.PARZIALI TERRENO			8,34		0,71	0,60		6,24	
QUOTE PROGETTO			200,89	201,95	201,97	201,95	201,55	201,55	199,44
DIST. PARZIALI PROGETTO			1,58		5,00			3,76	

SCAVI E BONIFICHE	
SCAVO PER PIATTAFORMA	0,354 m ²
RILEVATI	
RILEVATO PER SCARPATE	0,386 m ²
SOVRASTRUTTURA STRADALE	
MISTO STABILIZZATO	2,500 m ²

SEZIONE N.: 13
 QT. PROGETTO: 204,422
 DIST.PROG.: 820,00
 DIST.PREC.: 60,00
 DIST.SUCC.: 60,00

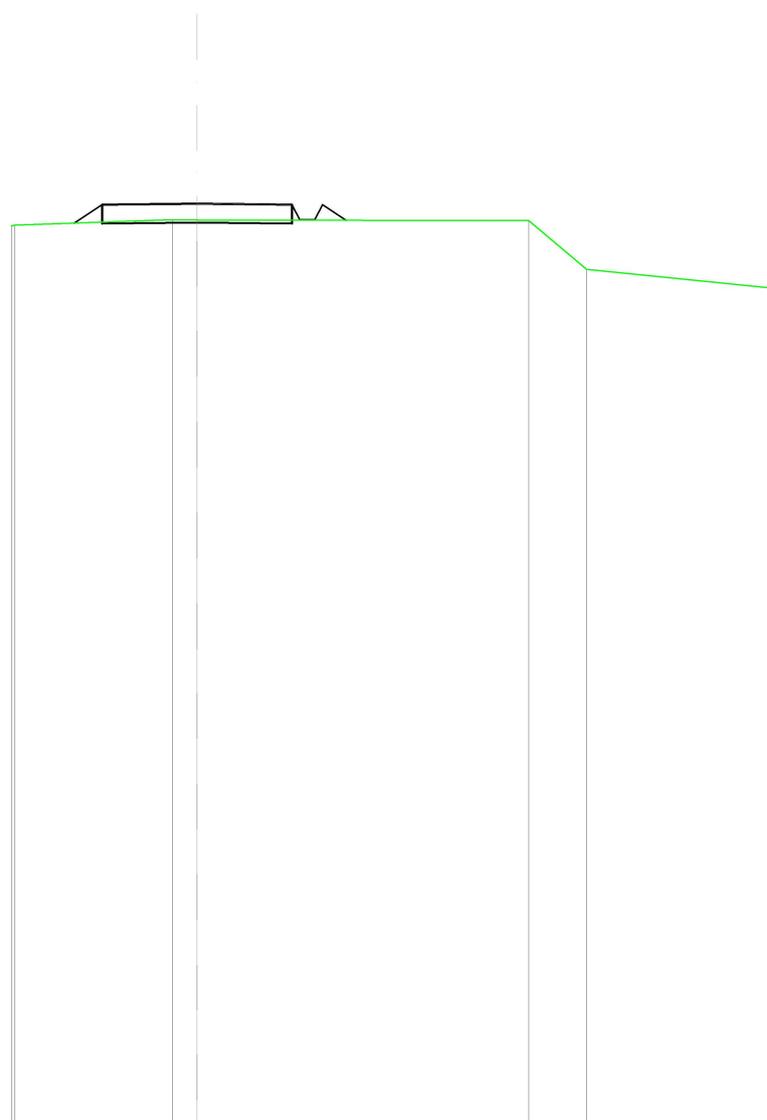


SCALA 1:200

QT.RIF. 180,000

QUOTE TERRENO		203,83 203,85		203,99 203,99		203,98 202,69
DIST.PARZIALI TERRENO		4,14	0,65	8,73		1,53
QUOTE PROGETTO		203,91 204,40		204,42		204,40 204,00 204,00 204,40 203,98
DIST. PARZIALI PROGETTO		0,74		5,00		0,62

SCAVI E BONIFICHE	
SCAVO PER PIATTAFORMA	3,497 m ²
SCAVO PER PARETI TRINCEA	0,148 m ²
FOSSO	0,121 m ²
RILEVATI	
RILEVATO PER SCARPATE	0,081 m ²
SOVRASTRUTTURA STRADALE	
MISTO STABILIZZATO	2,500 m ²

SEZIONE N.: 14
 QT. PROGETTO: 200,800
 DIST.PROG.: 880,00
 DIST.PREC.: 60,00
 DIST.SUCC.: 65,00

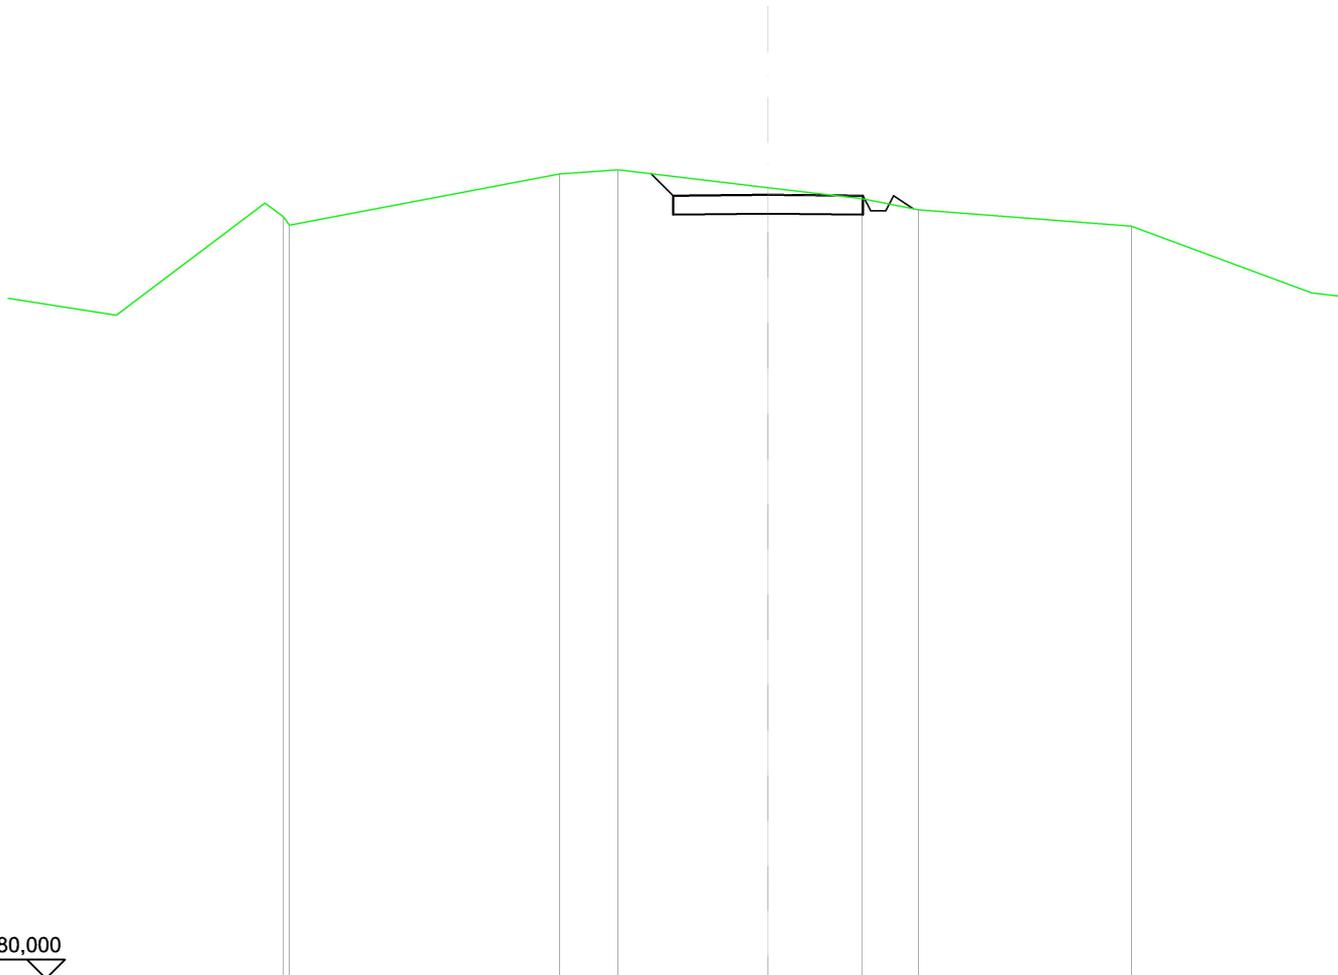


SCALA 1:200

QT.RIF. 180,000

QUOTE TERRENO		201,35	201,46		200,99	200,69	200,40		199,97
DIST.PARZIALI TERRENO		1,55	3,94		2,46	1,50	5,60		
QUOTE PROGETTO			201,36	200,78	200,80		200,78	200,38	200,78
DIST. PARZIALI PROGETTO			0,58		5,00		0,53		200,42

RILEVATI	
RILEVATO PER PIATTAFORMA	2,228 m ²
RILEVATO PER SCARPATE	1,731 m ²
SOVRASTRUTTURA STRADALE	
MISTO STABILIZZATO	2,500 m ²

SEZIONE N.: 15
 QT. PROGETTO: 195,603
 DIST.PROG.: 945,00
 DIST.PREC.: 65,00
 DIST.SUCC.: 75,00

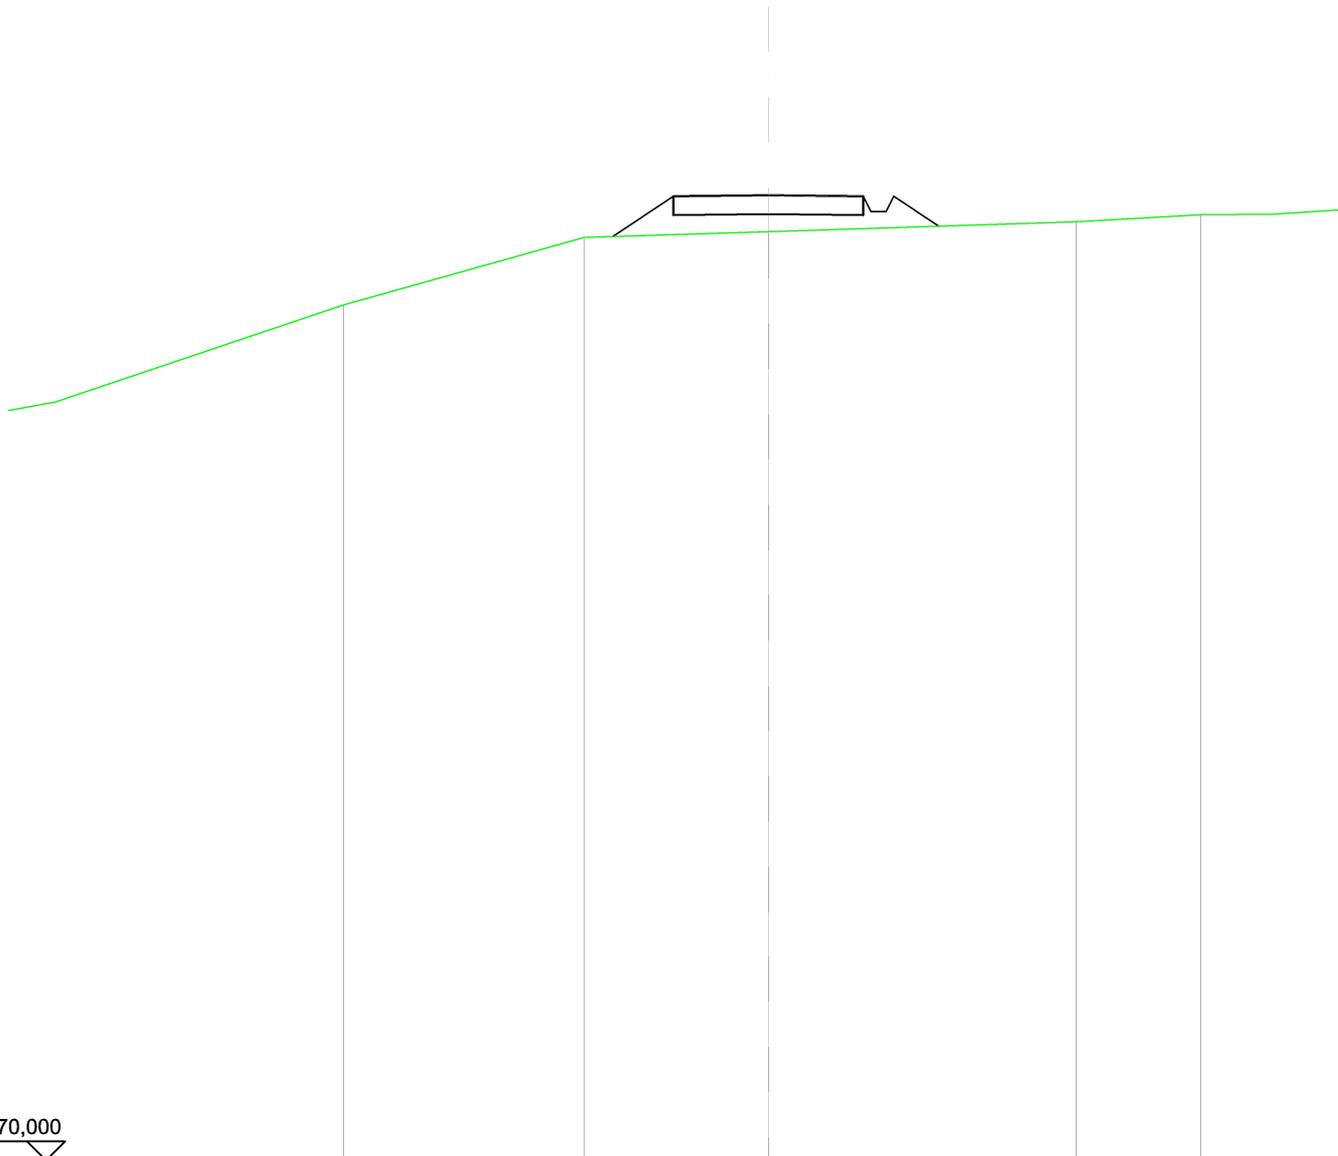


SCALA 1:200

QT.RIF. 170,000

QUOTE TERRENO	192,70	194,49	194,64	194,90	195,09
DIST.PARZIALI TERRENO		6,32	4,84	8,10	3,27
QUOTE PROGETTO		194,52	195,58	195,60	195,58 195,18 195,58 194,79
DIST. PARZIALI PROGETTO		1,59	5,00	1,19	

RILEVATI	
RILEVATO PER PIATTAFORMA	1,044 m ²
RILEVATO PER SCARPATE	1,274 m ²
SOVRASTRUTTURA STRADALE	
MISTO STABILIZZATO	2,500 m ²

SEZIONE N.: 16
 QT. PROGETTO: 189,134
 DIST.PROG.: 1020,00
 DIST.PREC.: 75,00
 DIST.SUCC.: 50,00

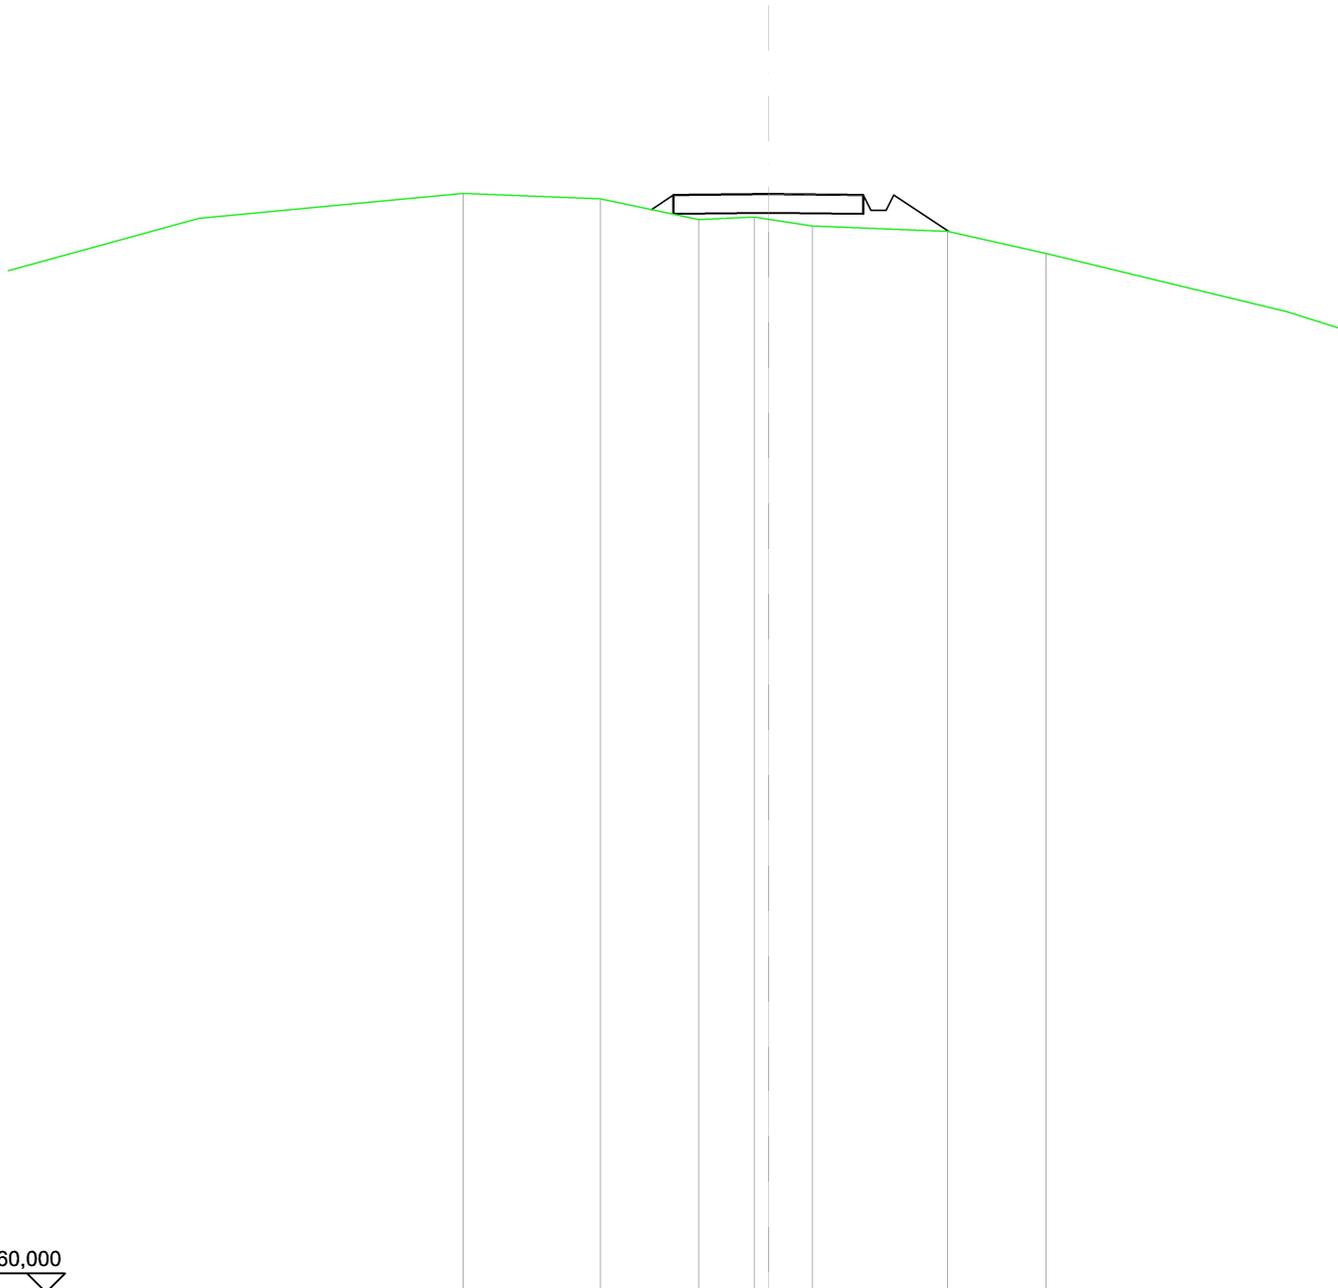


SCALA 1:200

QT.RIF. 160,000

QUOTE TERRENO	189,15	189,01	188,46	188,53 188,47	188,29	188,14	187,56
DIST.PARZIALI TERRENO	3,61	2,59	1,46	1,16	3,57	2,58	
QUOTE PROGETTO			189,73 189,11	189,13	189,11 188,71 188,71 189,11	188,14	
DIST. PARZIALI PROGETTO			0,57	5,00	1,46		

RILEVATI	
RILEVATO PER PIATTAFORMA	5,357 m ²
RILEVATO PER SCARPATE	4,549 m ²
SOVRASTRUTTURA STRADALE	
MISTO STABILIZZATO	2,500 m ²

SEZIONE N.: 17
 QT. PROGETTO: 182,346
 DIST.PROG.: 1070,00
 DIST.PREC.: 50,00
 DIST.SUCC.: 50,00

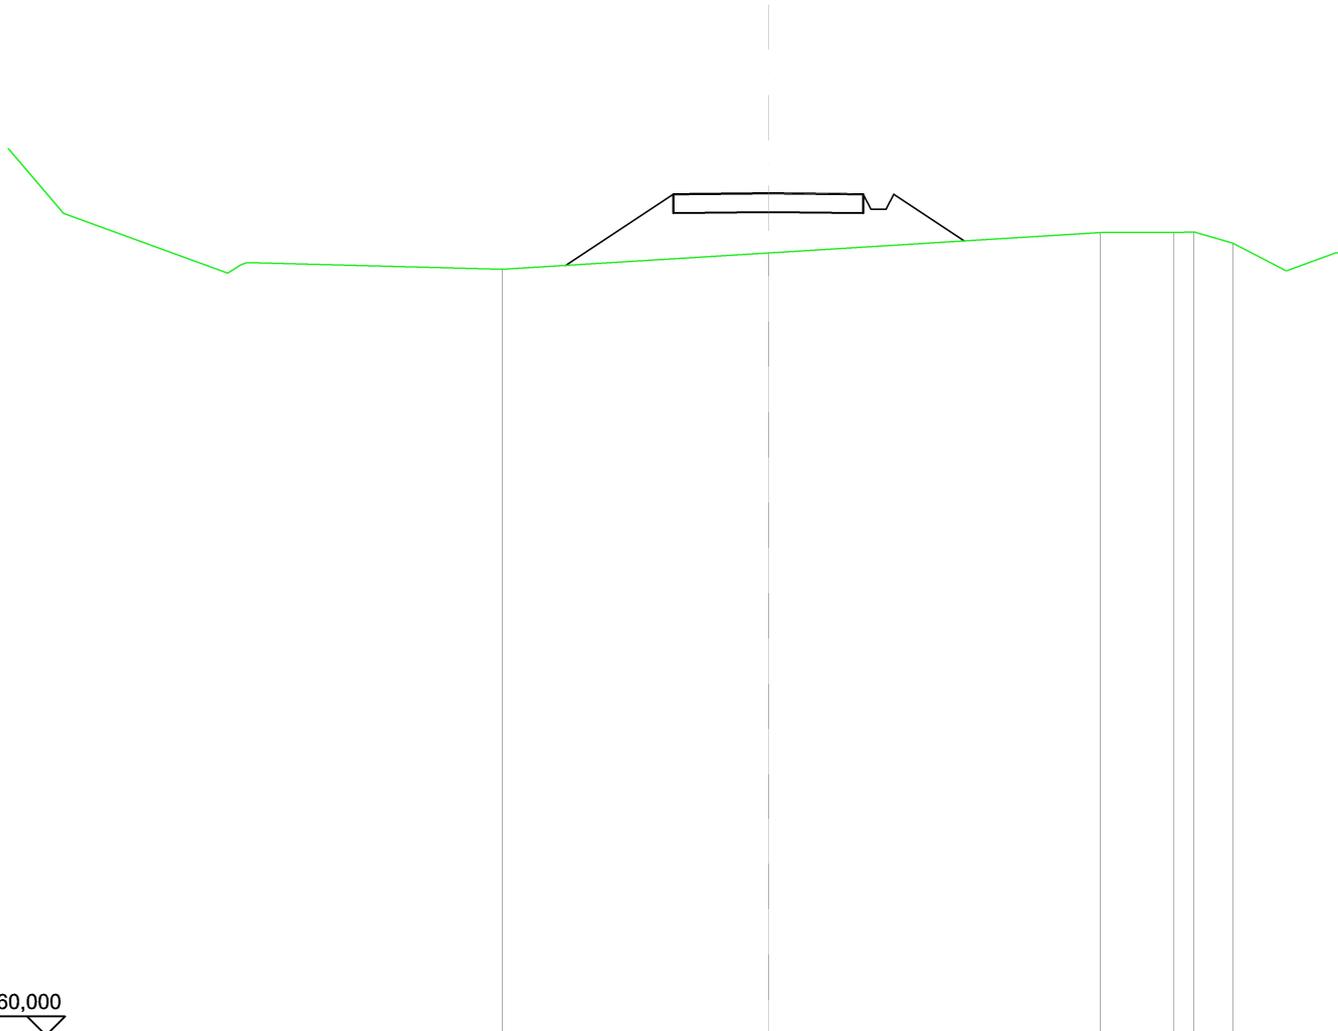

SCALA 1:200

QT.RIF. 160,000

QUOTE TERRENO	180,33	180,76	181,30	181,30	181,32	181,32
DIST.PARZIALI TERRENO	7,00	8,74	1,94	0,53		
QUOTE PROGETTO	180,43	182,32	182,35	182,32	181,92	181,08
DIST. PARZIALI PROGETTO	2,83	5,00	1,86			

SCAVI E BONIFICHE	
SCAVO PER PIATTAFORMA	0,761 m ²
SCAVO PER PARETI TRINCEA	0,043 m ²
RILEVATI	
RILEVATO PER PIATTAFORMA	1,496 m ²
RILEVATO PER SCARPATE	7,815 m ²
SOVRASTRUTTURA STRADALE	
MISTO STABILIZZATO	2,500 m ²

SEZIONE N.: 18
 QT. PROGETTO: 177,813
 DIST.PROG.: 1120,00
 DIST.PREC.: 50,00
 DIST.SUCC.: 50,00




SCALA 1:200

QT.RIF. 154,632

QUOTE TERRENO	180,90	180,85	179,63	179,45	180,16	180,01	179,59	179,42	178,99		177,16	176,51	175,14	174,04		172,28	172,16	
DIST.PARZIALI TERRENO	2,07	1,09	1,89	2,85	1,60	2,55	1,23	1,46		5,26	1,86	3,27	2,46		10,15		2,26	
QUOTE PROGETTO											178,15	177,79						173,73
DIST. PARZIALI PROGETTO											5,00				6,09			

SCAVI E BONIFICHE	
SCAVO PER PIATTAFORMA	1,607 m ²
SCAVO PER PARETI TRINCEA	0,306 m ²
RILEVATI	
RILEVATO PER PIATTAFORMA	0,816 m ²
RILEVATO PER SCARPATE	4,710 m ²
SOVRASTRUTTURA STRADALE	
MISTO STABILIZZATO	2,500 m ²

SEZIONE N.: 19
 QT. PROGETTO: 177,325
 DIST.PROG.: 1170,00
 DIST.PREC.: 50,00
 DIST.SUCC.: 50,00

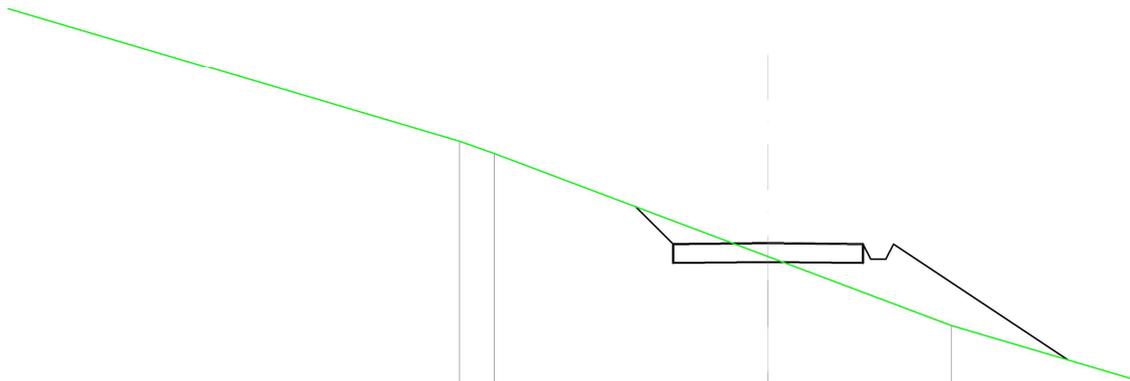


SCALA 1:200

QT.RIF. 160,000

QUOTE TERRENO	180,02	179,70		176,97	175,15	173,75			
DIST.PARZIALI TERRENO	0,90	7,21		4,82	4,74				
QUOTE PROGETTO		178,29	177,30	177,32	177,30	176,90	176,90	177,30	174,24
DIST. PARZIALI PROGETTO		0,99	5,00		4,58				

SCAVI E BONIFICHE	
SCAVO PER PIATTAFORMA	3,736 m ²
SCAVO PER PARETI TRINCEA	0,631 m ²
RILEVATI	
RILEVATO PER SCARPATE	0,572 m ²
SOVRASTRUTTURA STRADALE	
MISTO STABILIZZATO	2,500 m ²

SEZIONE N.: 20
 QT. PROGETTO: 177,125
 DIST.PROG.: 1220,00
 DIST.PREC.: 50,00
 DIST.SUCC.: 60,00

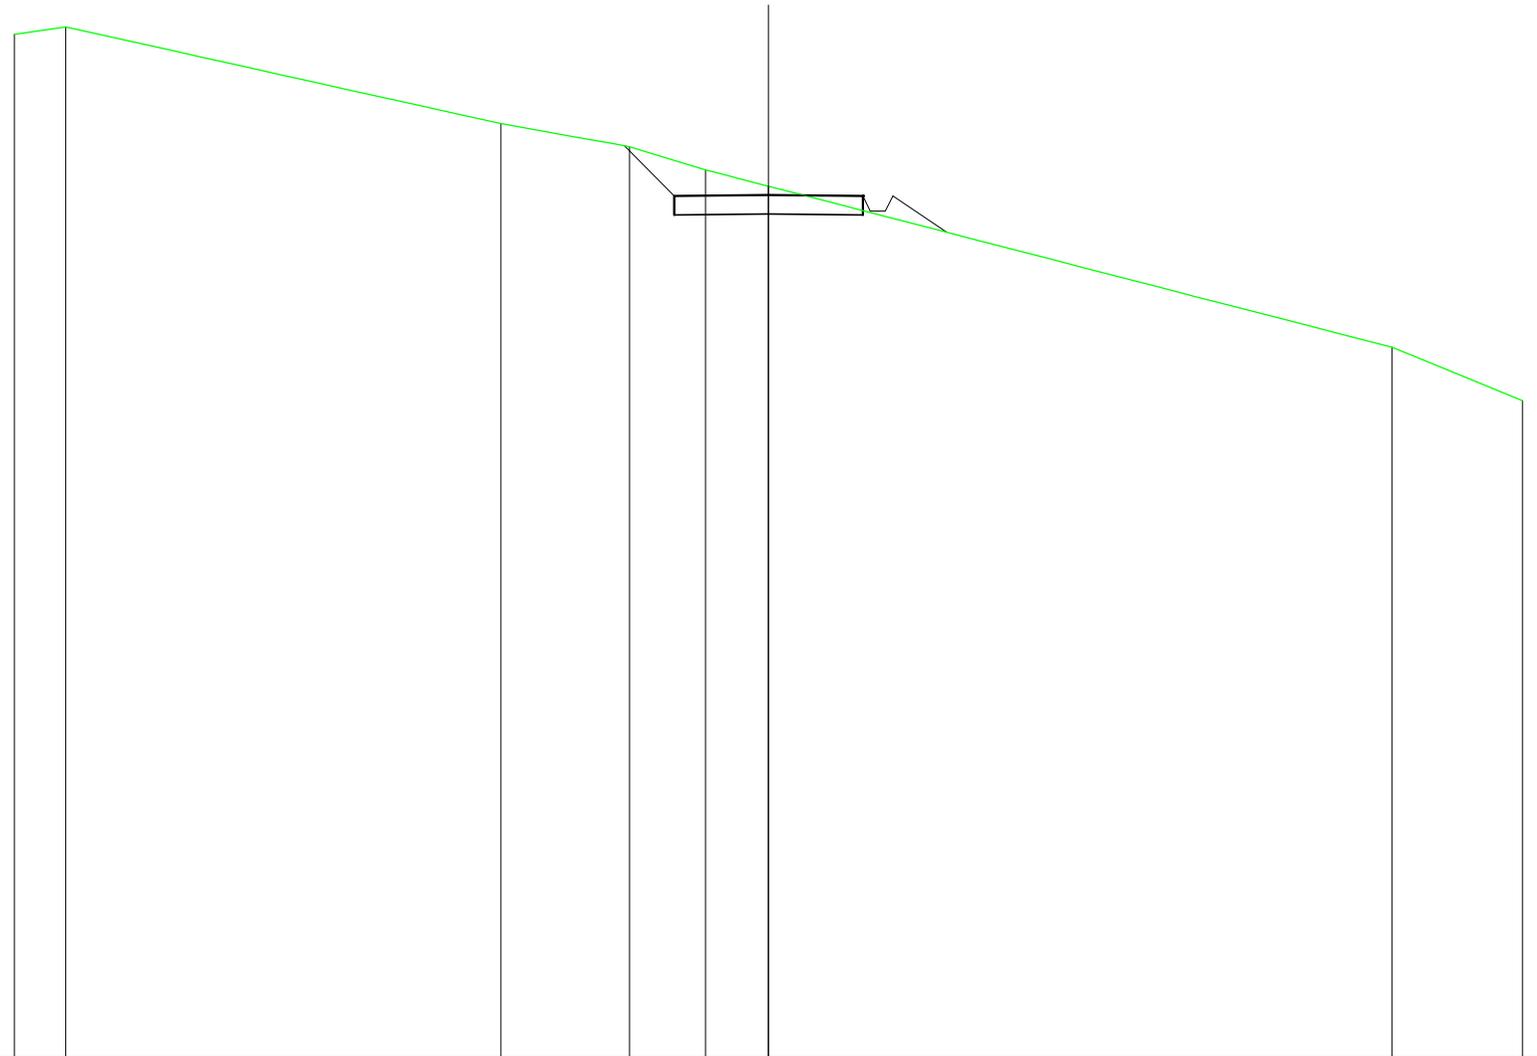


SCALA 1:200

QT.RIF. 154,429

QUOTE TERRENO	181,35	181,55		179,00	178,40	177,78	177,36		173,12	171,71		
DIST.PARZIALI TERRENO	1,36		11,54		3,41	2,02	1,67		16,53	3,47		
QUOTE PROGETTO					178,42	177,10	177,12		177,10	176,70	177,10	176,14
DIST. PARZIALI PROGETTO						1,32	5,00				1,43	

SCAVI E BONIFICHE	
SCAVO PER PIATTAFORMA	2,973 m ²
SCAVO PER PARETI TRINCEA	0,353 m ²
RILEVATI	
RILEVATO PER PIATTAFORMA	0,058 m ²
RILEVATO PER SCARPATE	2,297 m ²
SOVRASTRUTTURA STRADALE	
MISTO STABILIZZATO	2,500 m ²

SEZIONE N.: 21
 QT. PROGETTO: 176,558
 DIST.PROG.: 1280,00
 DIST.PREC.: 60,00
 DIST.SUCC.: 90,00

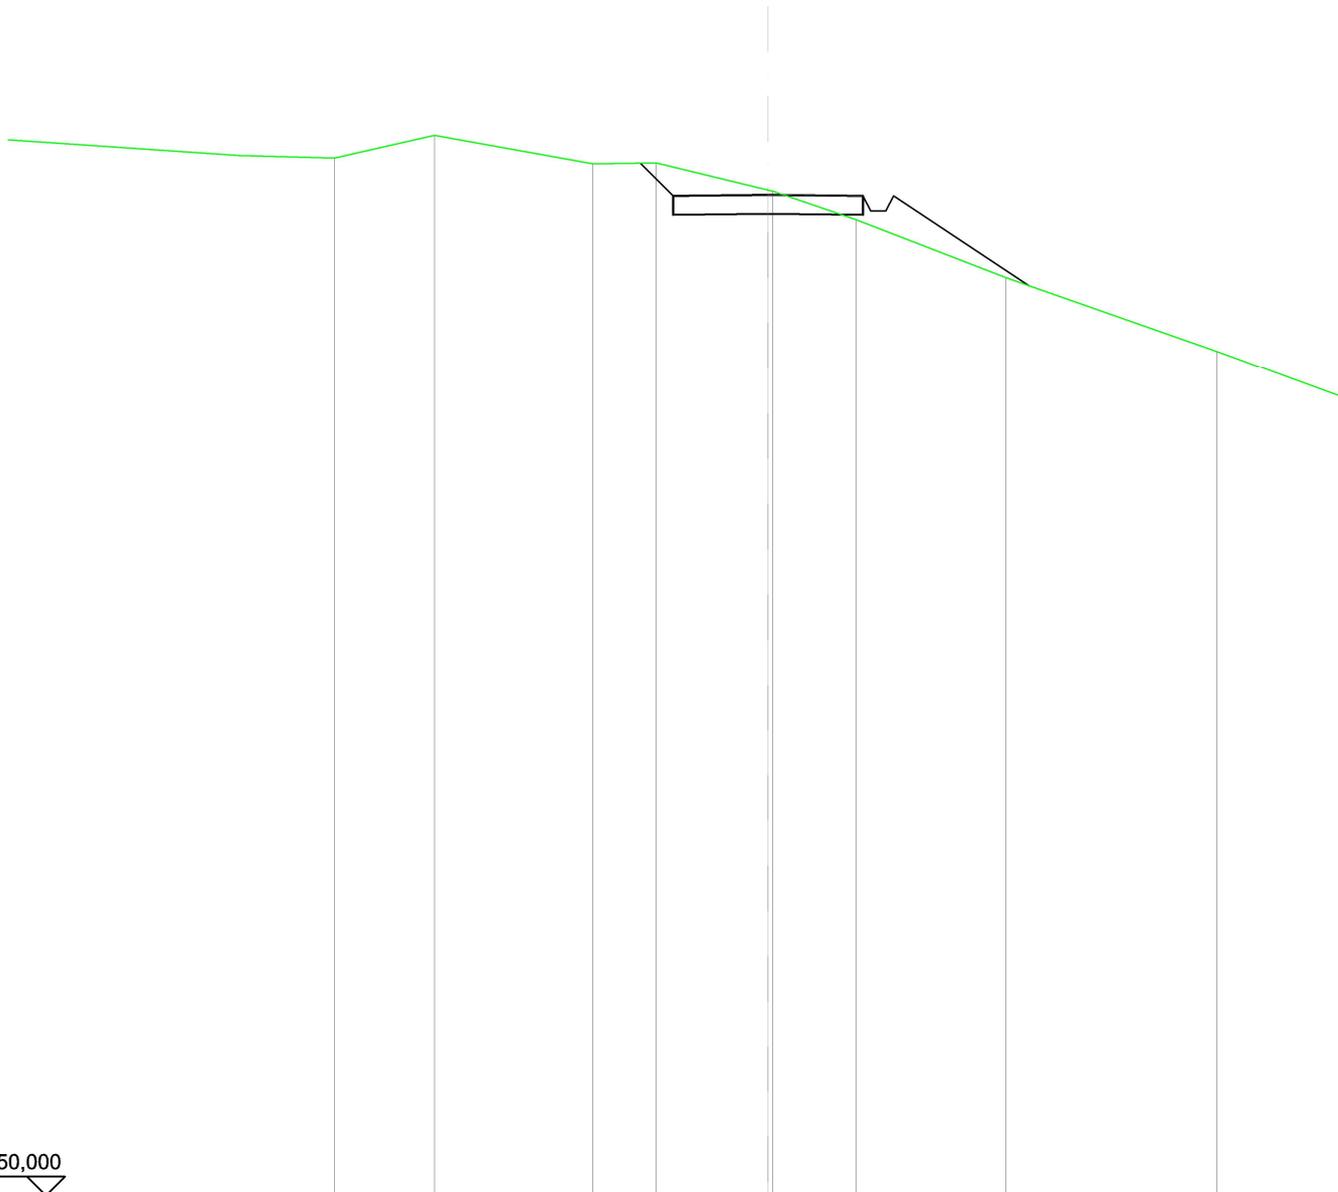


SCALA 1:200

QT.RIF. 150,000

QUOTE TERRENO	177,53	178,13	177,38	177,40	176,69	176,66	175,90	174,37	172,42		
DIST.PARZIALI TERRENO	2,63	4,17	1,67	2,94	2,19	3,94	5,55				
QUOTE PROGETTO				177,40	176,53	176,56	176,53	176,13	176,13	176,53	174,15
DIST. PARZIALI PROGETTO				0,88	5,00			3,57			

SCAVI E BONIFICHE	
SCAVO PER PIATTAFORMA	23,707 m ²
SCAVO PER PARETI TRINCEA	0,244 m ²
FOSSO	0,760 m ²
SOVRASTRUTTURA STRADALE	
MISTO STABILIZZATO	5,233 m ²

SEZIONE N.: 22
 QT. PROGETTO: 177,898
 DIST.PROG.: 1370,00
 DIST.PREC.: 90,00
 DIST.SUCC.: 45,00

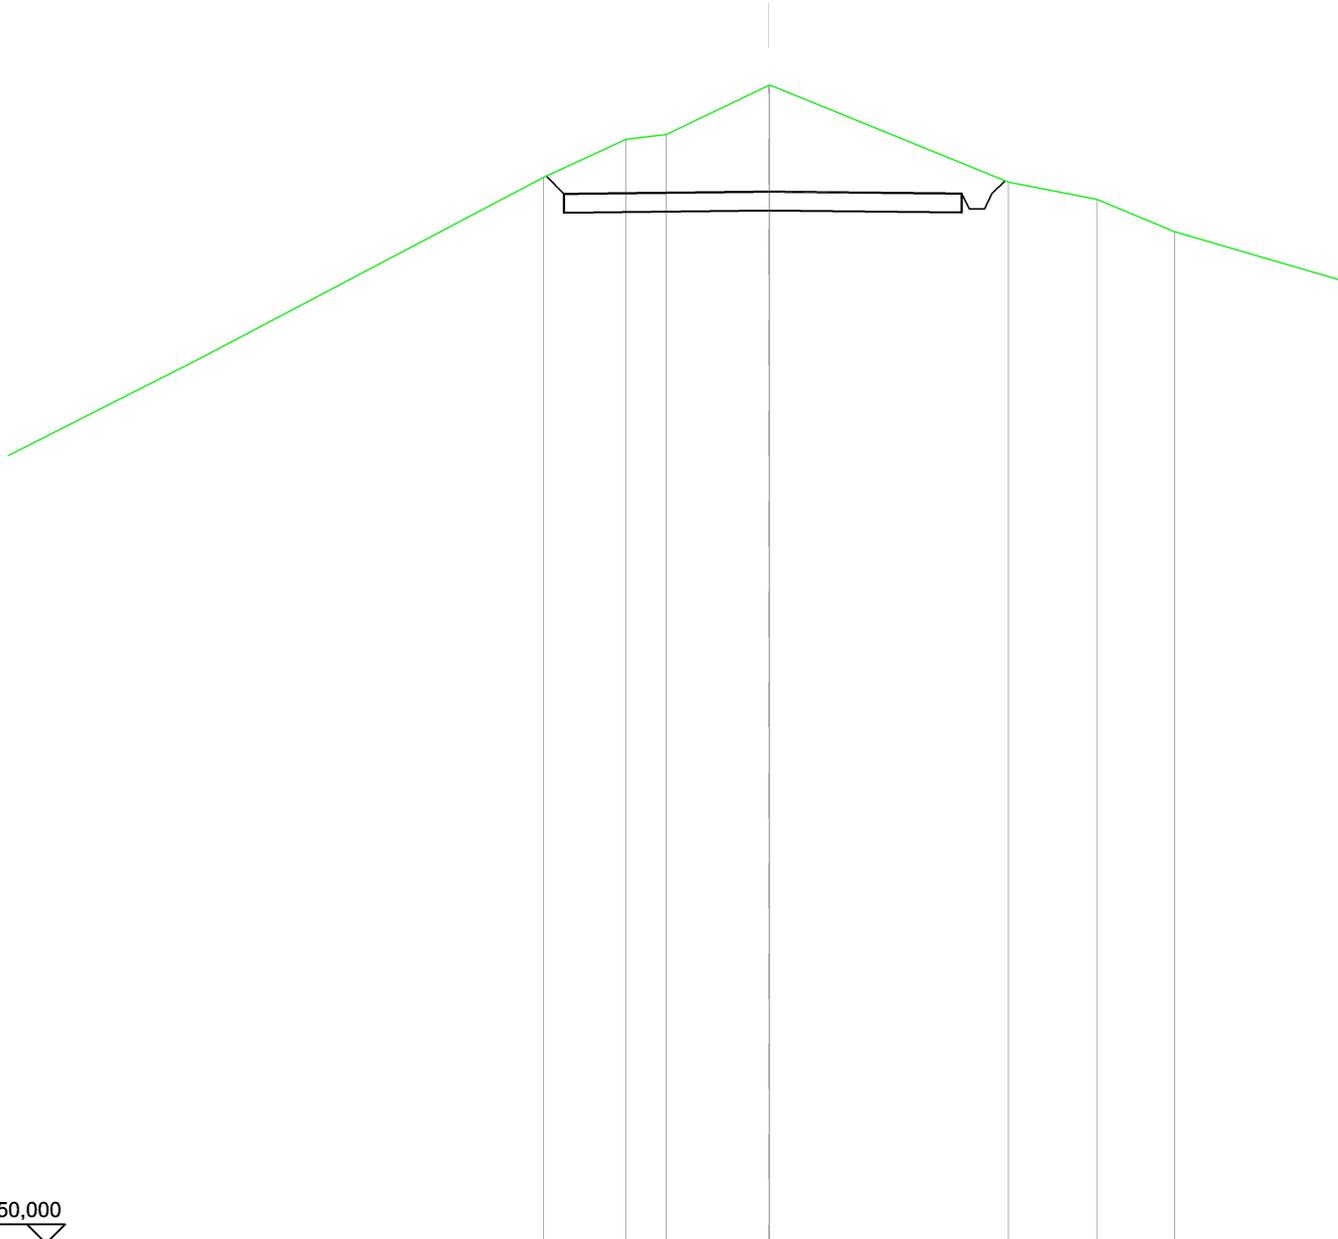


SCALA 1:200

QT.RIF. 150,000

QUOTE TERRENO	178,28	179,29	179,42	180,71	180,73	178,16	177,69	176,84
DIST.PARZIALI TERRENO	2,17	1,06	2,68	6,28	2,32	2,04		
QUOTE PROGETTO	178,31	177,84		177,90		177,85	177,45	177,45
DIST. PARZIALI PROGETTO				10,47				

SCAVI E BONIFICHE	
SCAVO PER PIATTAFORMA	179,167 m ²
SCAVO PER PARETI TRINCEA	0,687 m ²
FOSSO	1,421 m ²
RILEVATI	
RILEVATO PER SCARPATE	0,001 m ²
SOVRASTRUTTURA STRADALE	
MISTO STABILIZZATO	18,562 m ²
MANUFATTI	
RIPRISTINO	153,312 m ²

SEZIONE N.: 25
 QT. PROGETTO: 172,818
 DIST.PROG.: 1490,00
 DIST.PREC.: 40,00
 DIST.SUCC.: 37,26

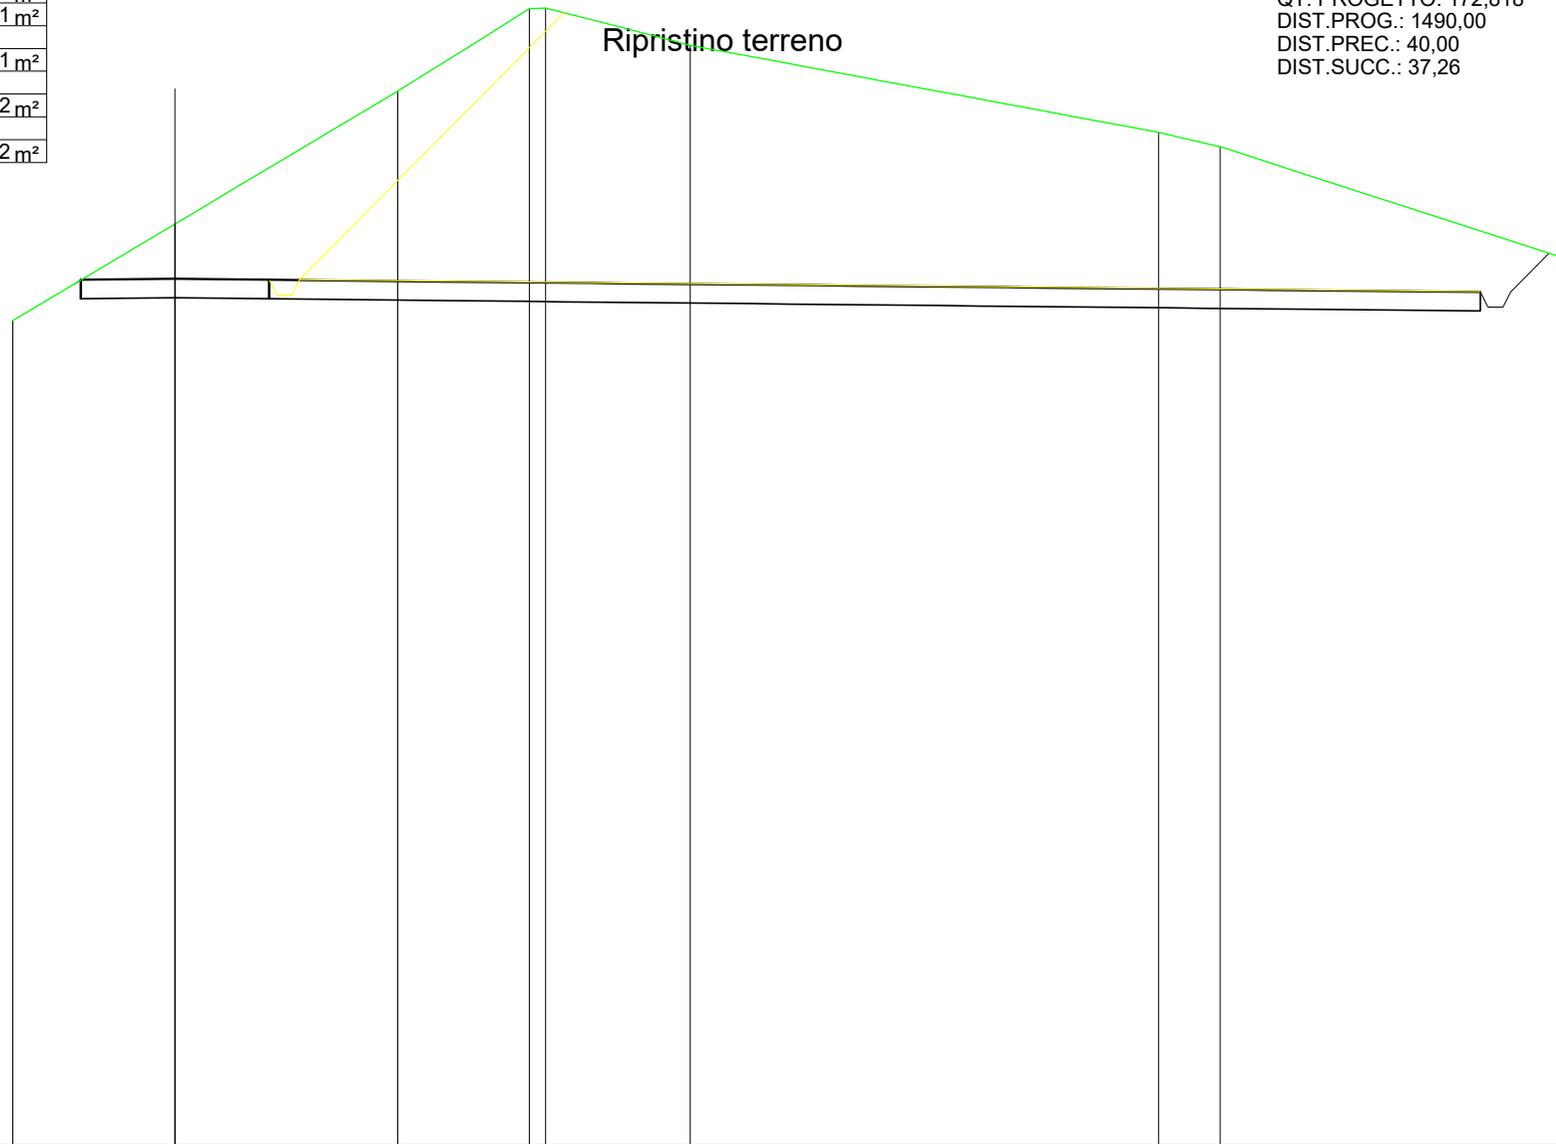


SCALA 1:200

QT.RIF. 150,000

QUOTE TERRENO	167,92	174,26	177,76	179,92 179,94	178,96	176,67	176,29	173,33
DIST.PARZIALI TERRENO	7,82	5,91	3,49	3,84	12,42	1,63	9,23	
QUOTE PROGETTO	172,70 172,79	172,82	172,79					172,47 172,07 172,47 173,49
DIST. PARZIALI PROGETTO					37,12			1,02

SCAVI E BONIFICHE	
SCAVO PER PIATTAFORMA	111,234 m ²
SCAVO PER PARETI TRINCEA	1,721 m ²
RILEVATI	
RILEVATO PER PIATTAFORMA	4,508 m ²
RILEVATO PER SCARPATE	10,183 m ²
SOVRASTRUTTURA STRADALE	
MISTO STABILIZZATO	18,562 m ²
MANUFATTI	
RIPRISTINO	76,965 m ²

SEZIONE N.: 24
 QT. PROGETTO: 173,414
 DIST.PROG.: 1450,00
 DIST.PREC.: 35,00
 DIST.SUCC.: 40,00

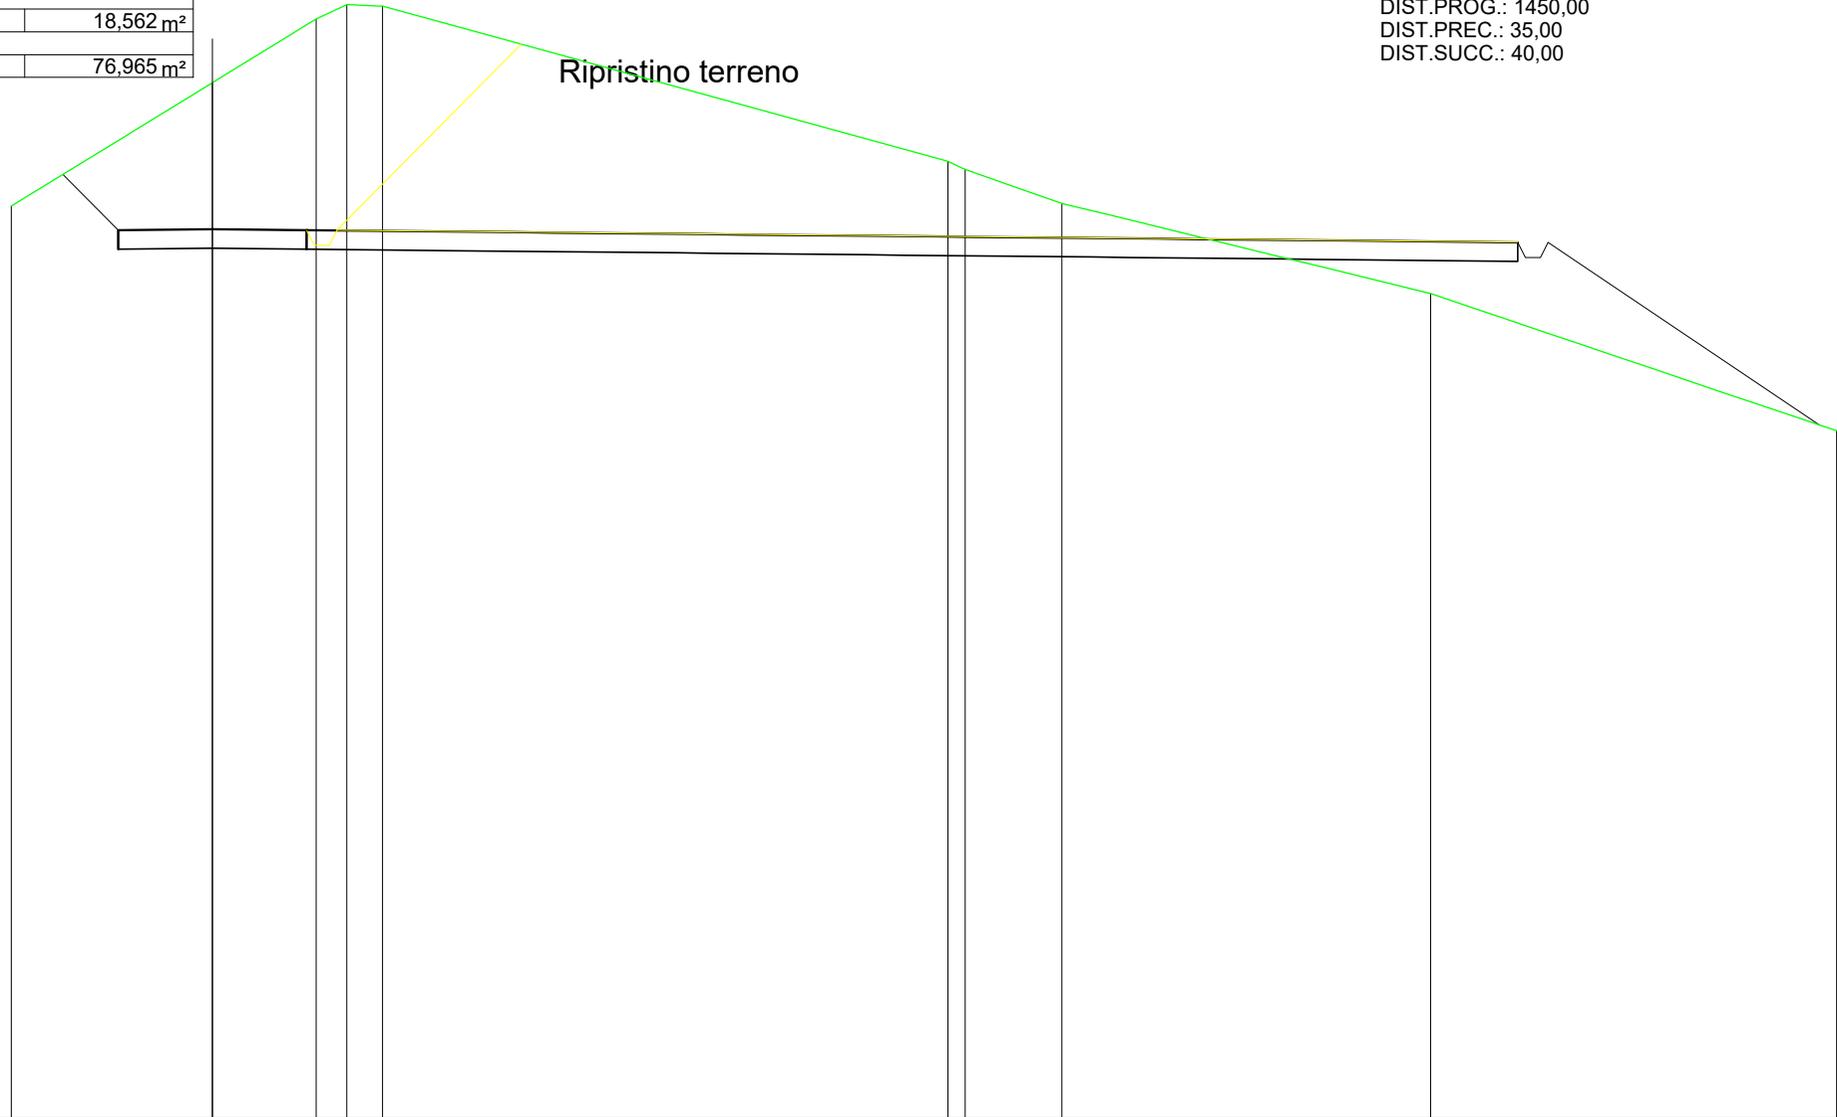

Ripristino terreno


SCALA 1:200

QT.RIF. 150,000

QUOTE TERRENO	174,02	177,27	178,95	179,32	179,28	175,20	174,99	174,09	171,72	168,11			
DIST.PARZIALI TERRENO		5,33	2,76	0,81	0,95	14,99	2,56	9,78	10,77				
QUOTE PROGETTO	174,85	173,39	173,41	173,39					173,07	172,67	172,67	173,07	168,26
DIST. PARZIALI PROGETTO	1,46					37,12					7,21		

SCAVI E BONIFICHE	
SCAVO PER PIATTAFORMA	179,167 m ²
SCAVO PER PARETI TRINCEA	0,687 m ²
FOSSO	1,421 m ²
RILEVATI	
RILEVATO PER SCARPATE	0,001 m ²
SOVRASTRUTTURA STRADALE	
MISTO STABILIZZATO	18,562 m ²
MANUFATTI	
RIPRISTINO	153,312 m ²

SEZIONE N.: 25
 QT. PROGETTO: 172,818
 DIST.PROG.: 1490,00
 DIST.PREC.: 40,00
 DIST.SUCC.: 37,26

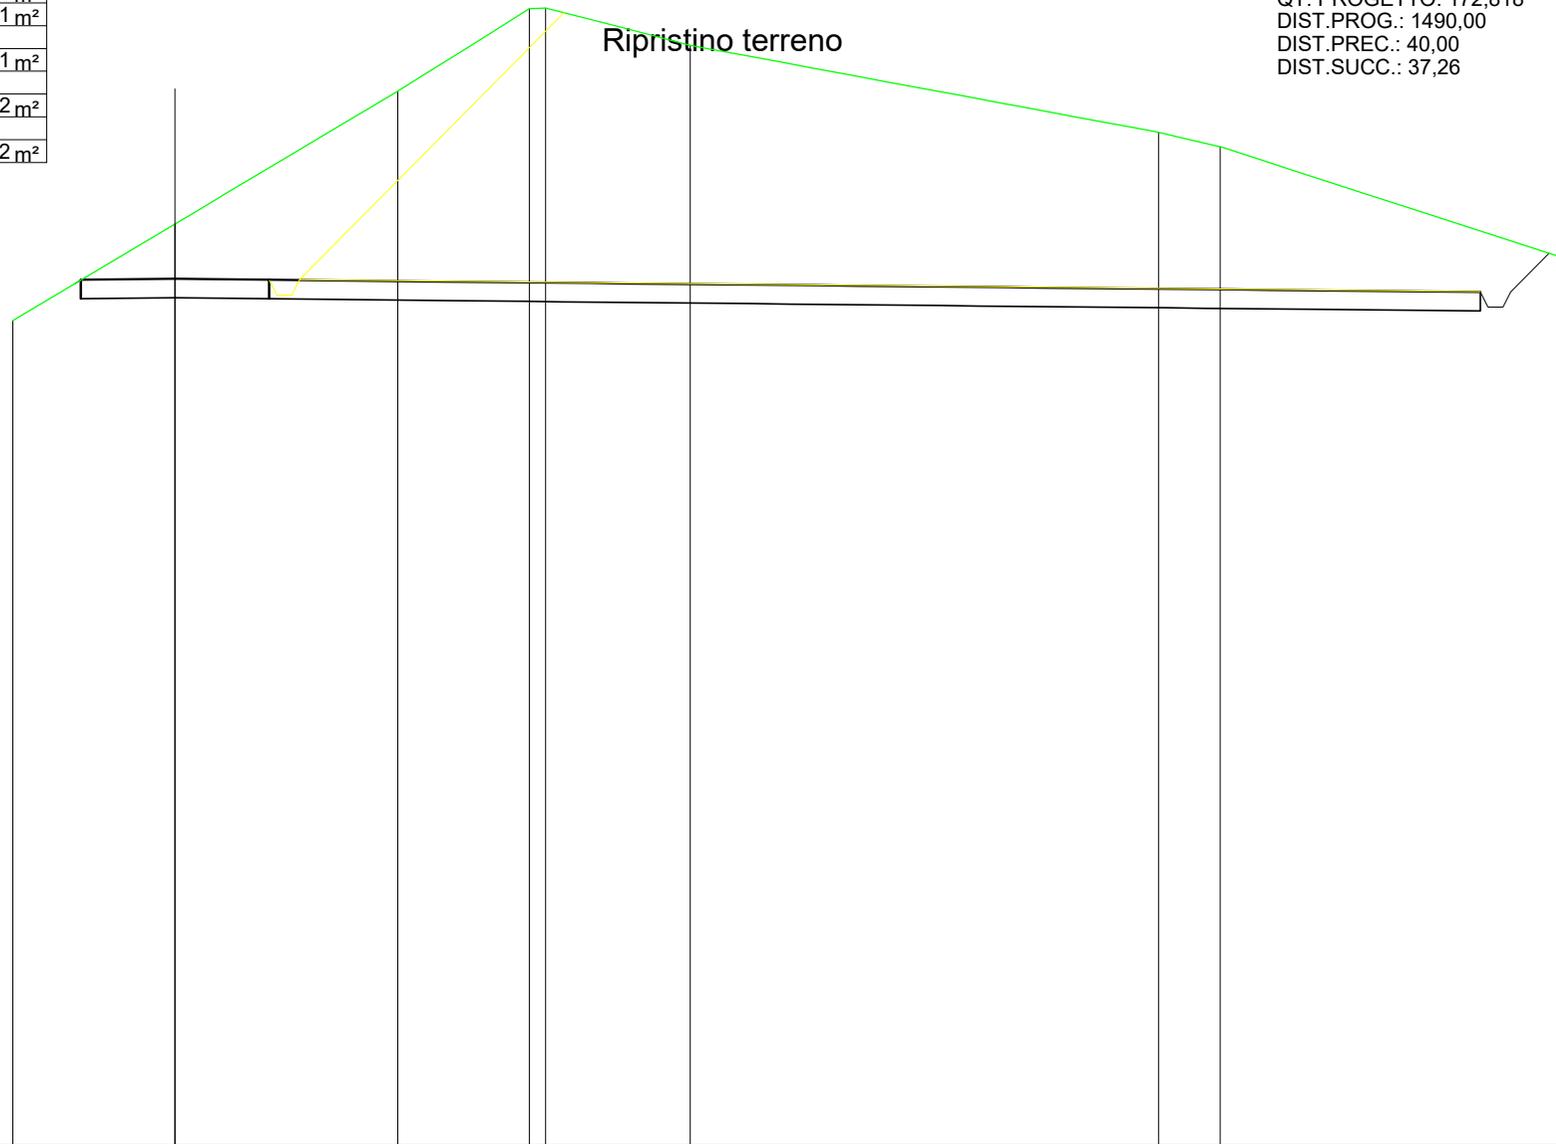

SCALA 1:200

QT.RIF. 150,000

QUOTE TERRENO	167,92	174,26	177,76	179,92 179,94	178,96	176,67	176,29	173,33
DIST.PARZIALI TERRENO	7,82	5,91	3,49	3,84	12,42	1,63	9,23	
QUOTE PROGETTO	172,70 172,79	172,82	172,79					172,47 172,07 172,47 173,49
DIST. PARZIALI PROGETTO					37,12			1,02


SCAVI E BONIFICHE	
SCAVO PER PIATTAFORMA	18,568 m ²
ESTRADOSSO FONDAZIONE	89,733 m ²
SCAVO PER PLINTO	68,885 m ²
RILEVATI	
RILEVATO PER PIATTAFORMA	14,166 m ²
RILEVATO PER SCARPATE	33,636 m ²
SOVRASTRUTTURA STRADALE	
MISTO STABILIZZATO	18,988 m ²
MANUFATTI	
CLS PER PLINTO	68,885 m ²
RIPRISTINO	82,764 m ²

SEZIONE N.: 26
 QT. PROGETTO: 172,262
 DIST.PROG.: 1527,26
 DIST.PREC.: 37,26
 DIST.SUCC.: 5,02

SCALA 1:200


QT.RIF. 159,313

QUOTE TERRENO	161,12	163,74	166,12	168,60	173,71	174,95	178,12	177,65	176,59	174,10	166,87	162,58	161,98		
DIST.PARZIALI TERRENO	4,19	3,48	3,96	8,37	2,03	5,73	3,33	4,01	4,62	17,88	11,41	1,68			
QUOTE PROGETTO					171,65	172,24	172,26	172,15		172,07		171,92	171,52	171,92	162,27
DIST. PARZIALI PROGETTO					0,89				37,12					14,46	

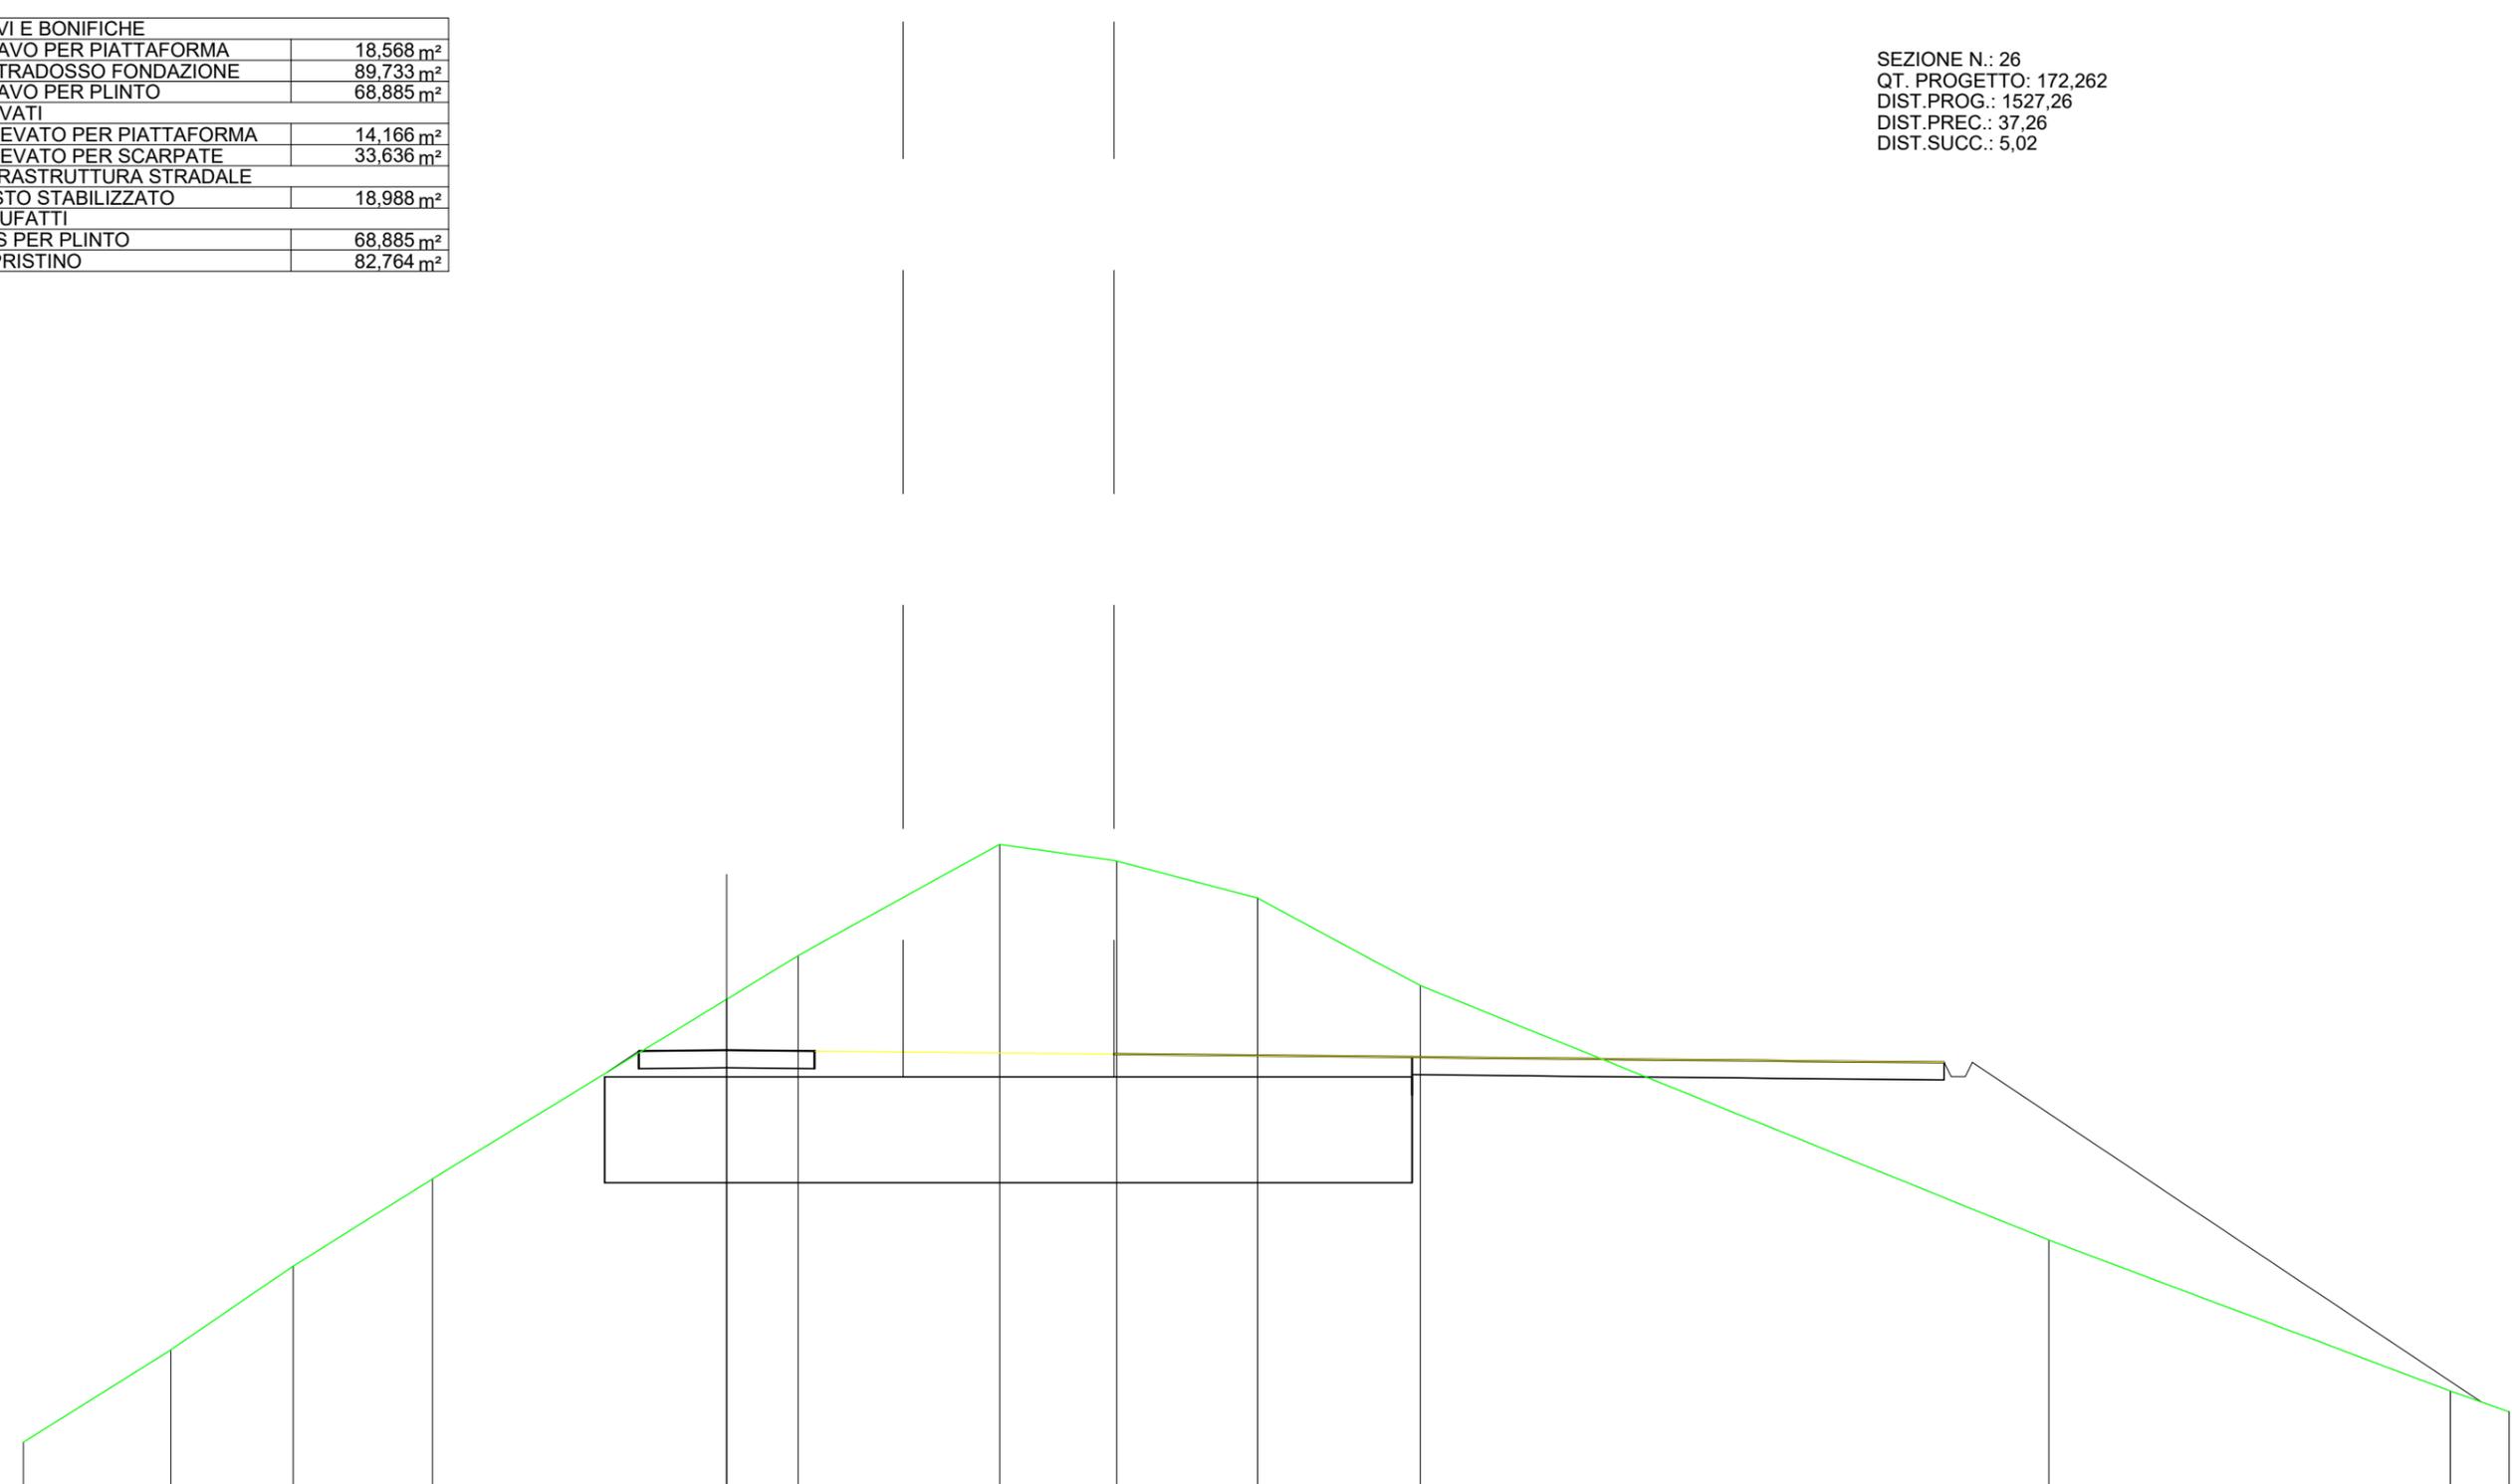

SCAVI E BONIFICHE	
SCAVO PER PIATTAFORMA	7,807 m ²
ESTRADOSSO FONDAZIONE	82,622 m ²
SCAVO PER PLINTO	62,007 m ²
RILEVATI	
RILEVATO PER PIATTAFORMA	21,704 m ²
RILEVATO PER SCARPATE	46,313 m ²
SOVRASTRUTTURA STRADALE	
MISTO STABILIZZATO	20,691 m ²
MANUFATTI	
CLS PER PLINTO	62,007 m ²
RIPRISTINO	70,909 m ²

SEZIONE N.: 27
 QT. PROGETTO: 172,188
 DIST.PROG.: 1532,28
 DIST.PREC.: 5,02

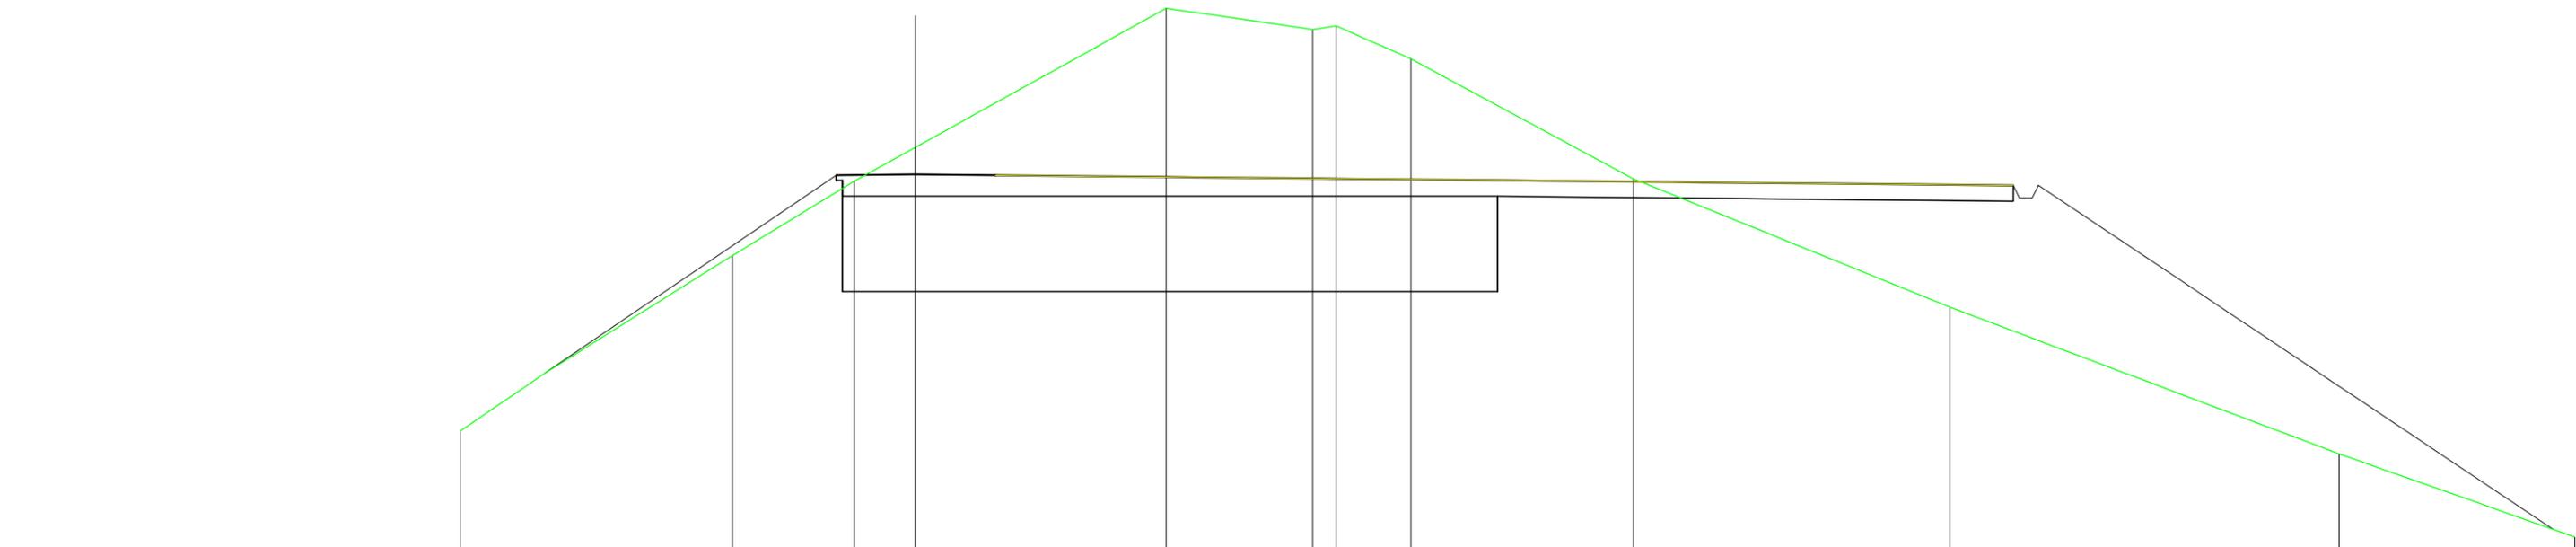


SCALA 1:200

QT.RIF. 147,044

QUOTE TERRENO	164,10	169,63	171,98	173,04	177,42	176,75	176,87	175,83	172,05	168,01	163,39	160,77		
DIST.PARZIALI TERRENO	8,59	3,84	1,93	7,91	4,62	0,74	2,36	7,02	9,98	12,28	7,43			
QUOTE PROGETTO	165,94	172,16	172,19	172,16						171,84	171,44	171,44	171,84	161,00
DIST. PARZIALI PROGETTO	9,18						37,12				16,26			

SCAVI E BONIFICHE	
SCAVO PER PIATTAFORMA	83,474 m ²
RILEVATI	
RILEVATO PER PIATTAFORMA	72,038 m ²
RILEVATO PER SCARPATE	40,143 m ²
SOVRASTRUTTURA STRADALE	
MISTO STABILIZZATO	42,805 m ²

SEZIONE N.: 28
 QT. PROGETTO: 172,508

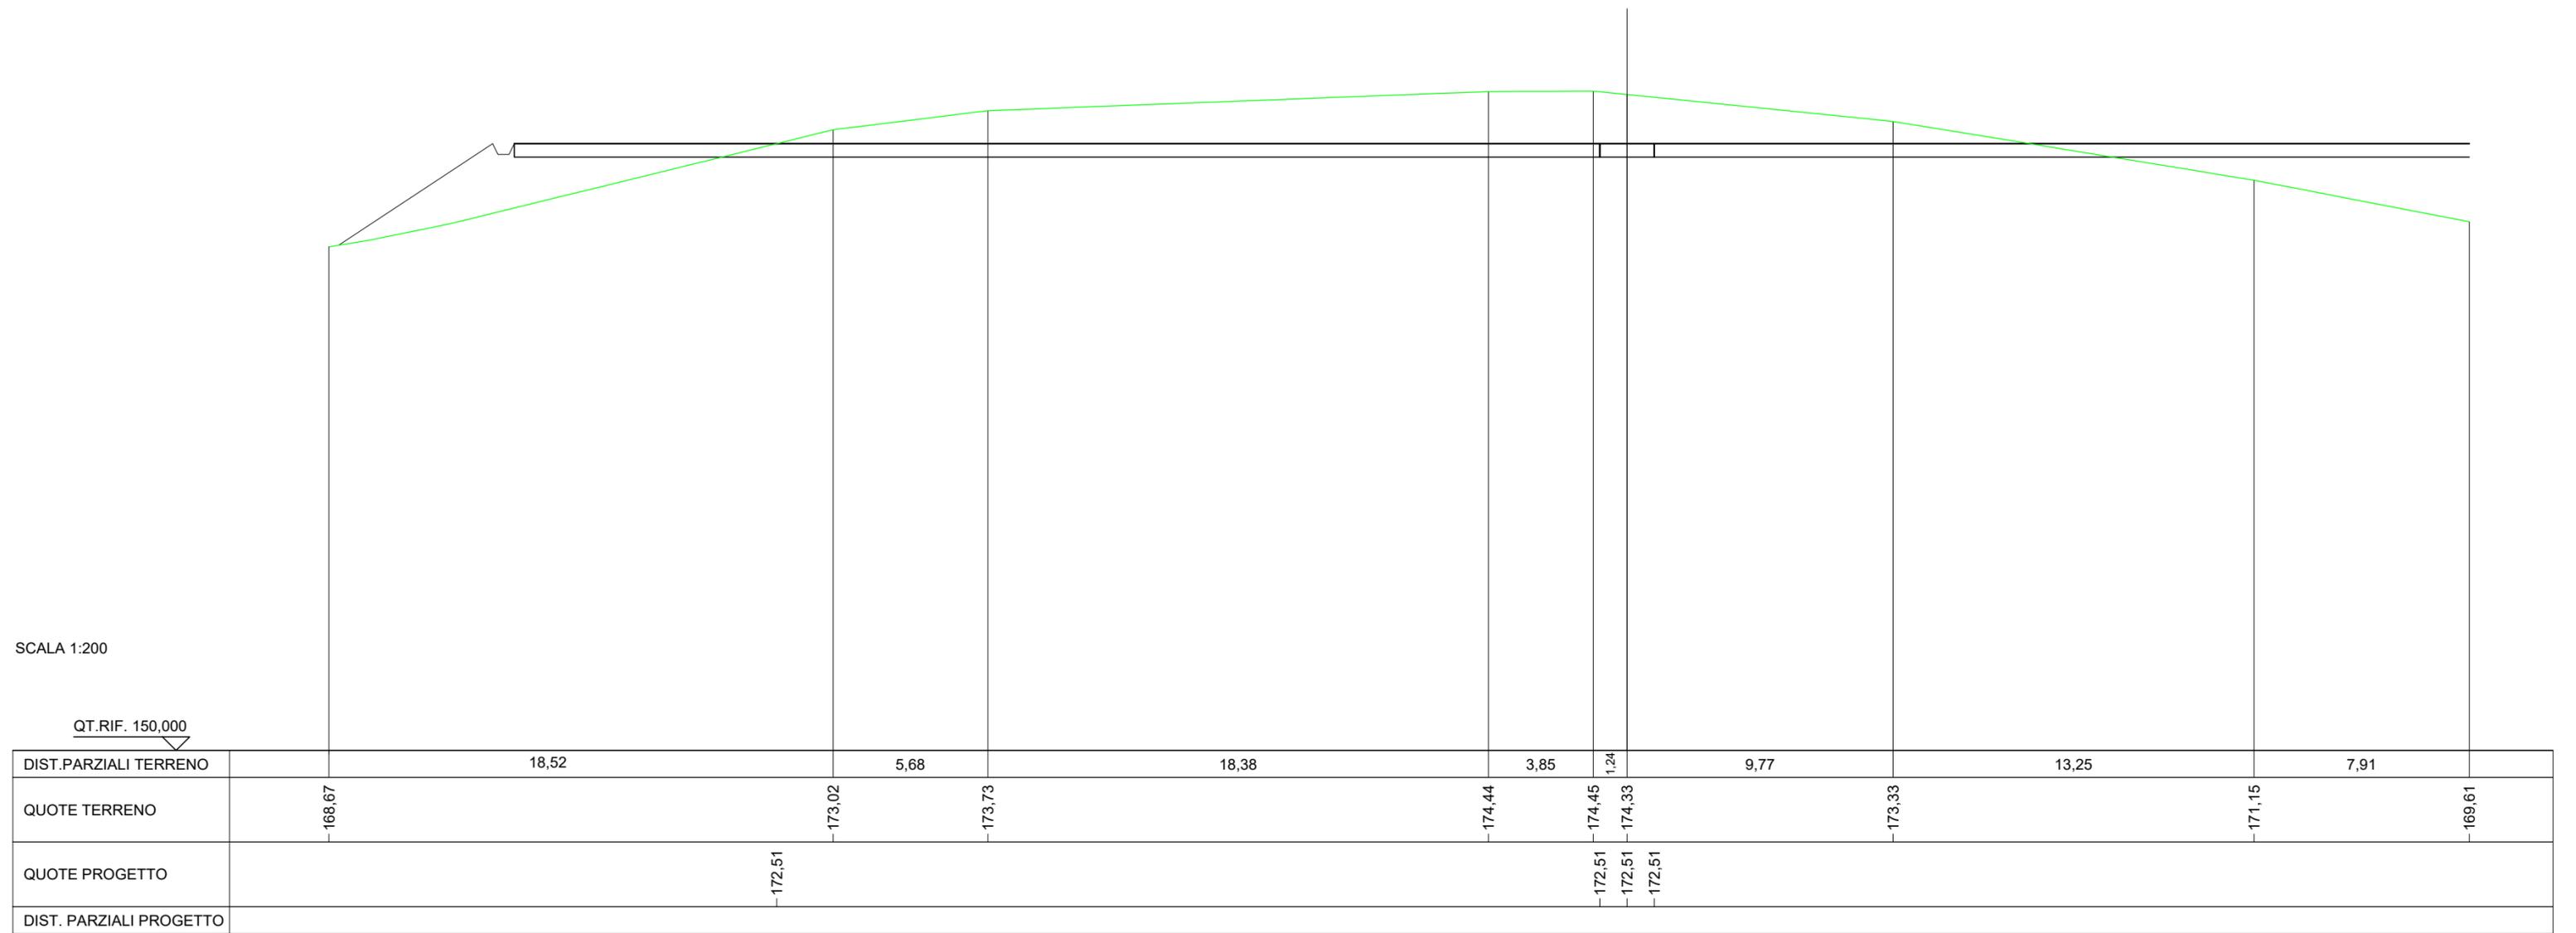


SCALA 1:200

QT.RIF. 150,000

SCAVI E BONIFICHE	
SCAVO PER PIATTAFORMA	27,893 m ²
ESTRADOSSO FONDAZIONE	5,754 m ²
SCAVO PER PLINTO	27,851 m ²
RILEVATI	
RILEVATO PER PIATTAFORMA	2,203 m ²
RILEVATO PER SCARPATE	2,376 m ²
SOVRASTRUTTURA STRADALE	
MISTO STABILIZZATO	35,218 m ²
MANUFATTI	
CLS PER PLINTO	27,851 m ²

SEZIONE N.: 30
 QT. PROGETTO: 172,830

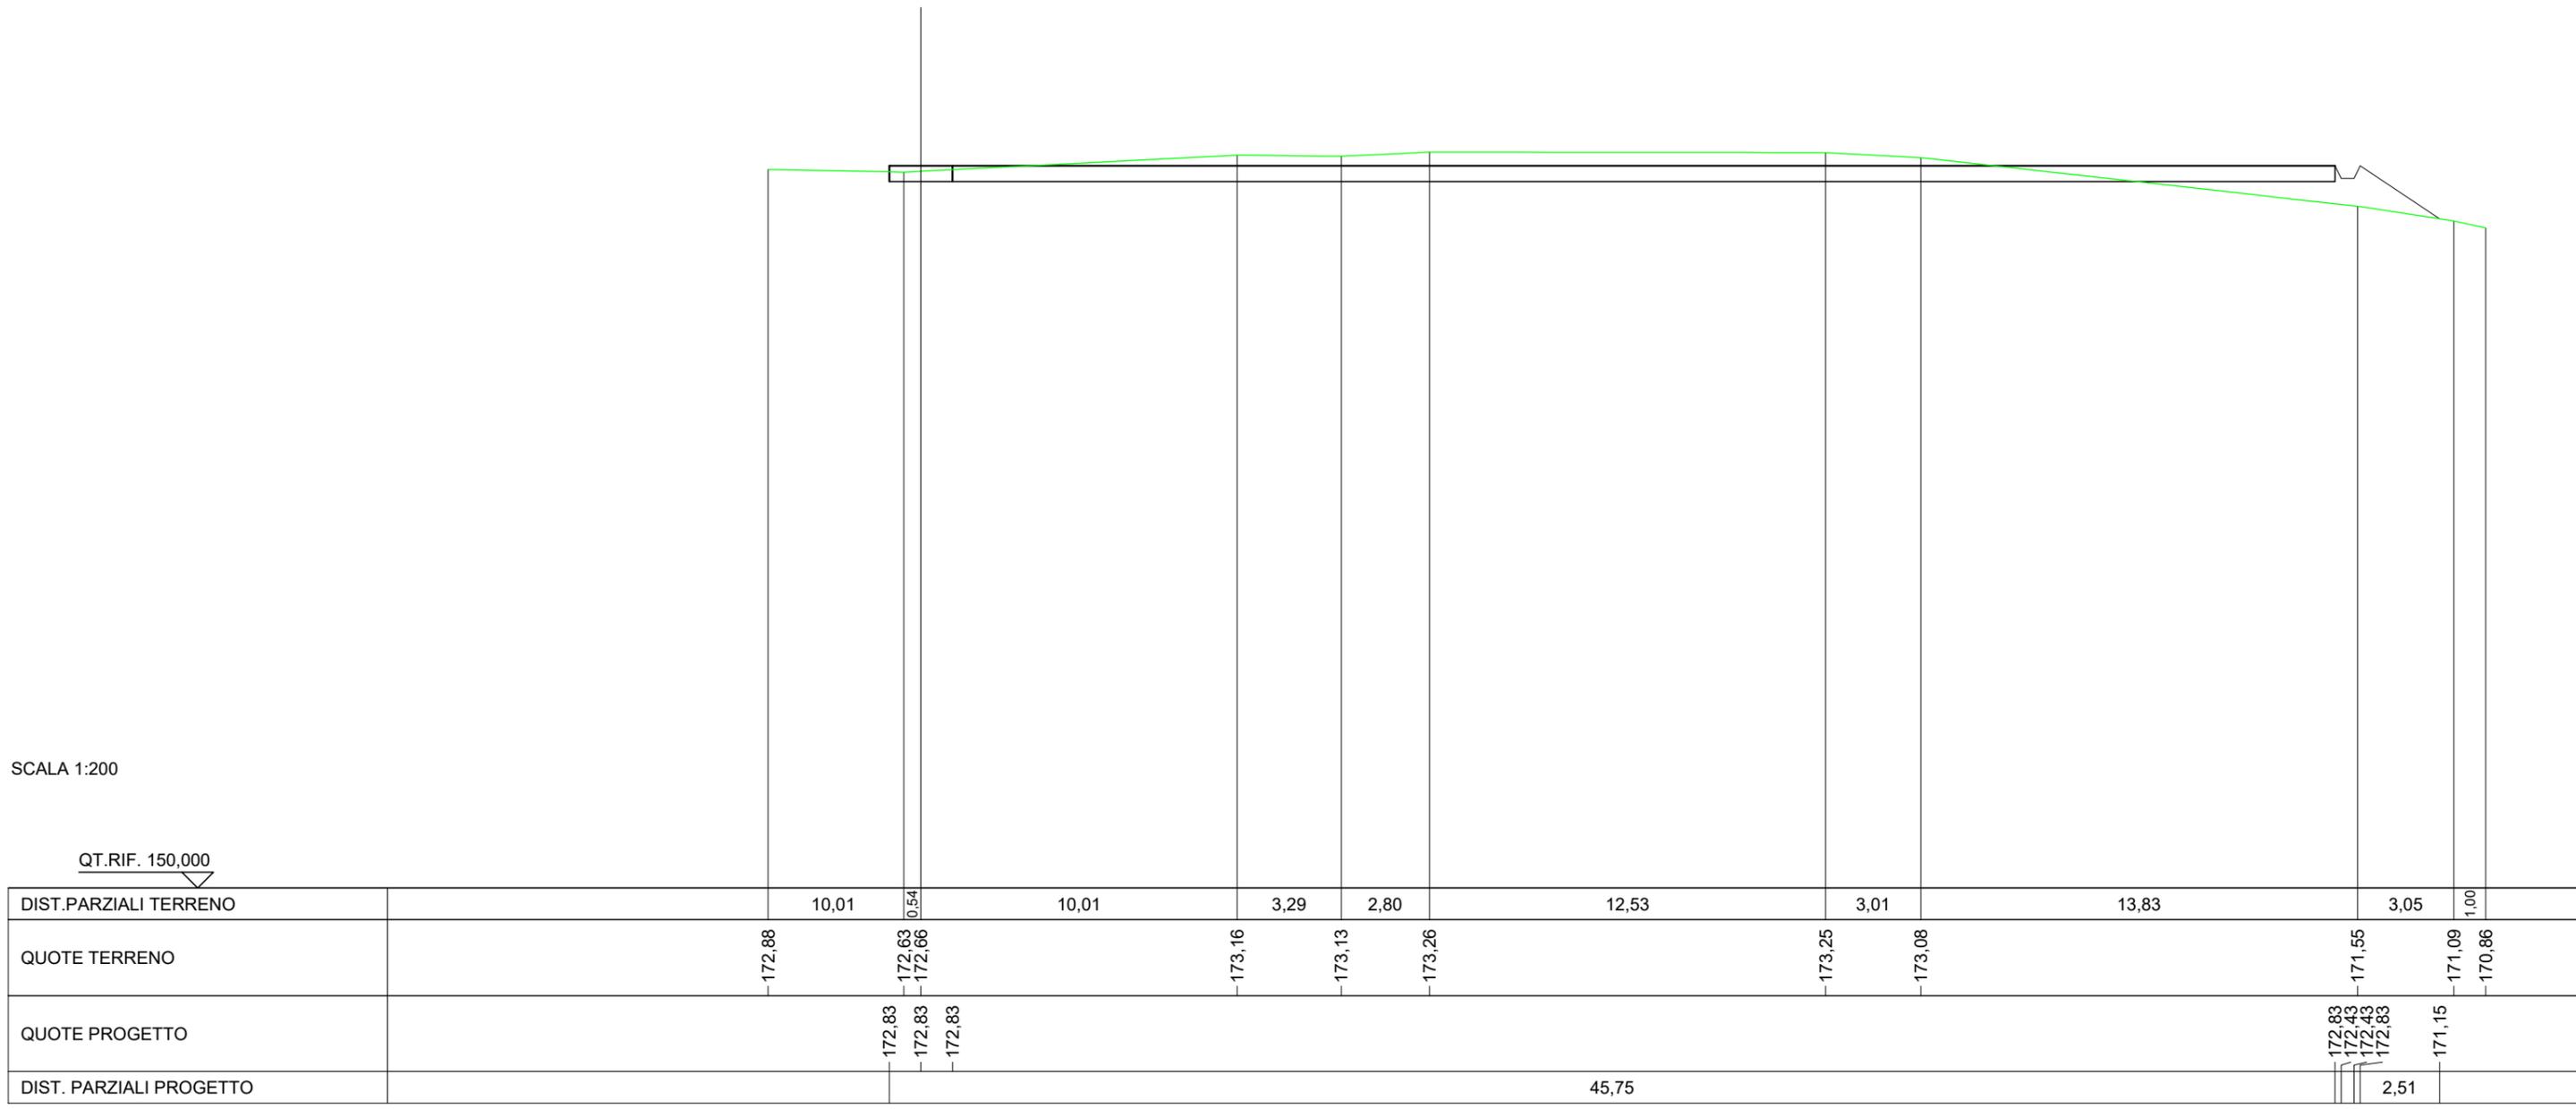

SCALA 1:200

QT.RIF. 150,000