

REGIONE
CALABRIA



Provincia di
Catanzaro



Committente:

Cropani Wind Energy S.r.l.

via Sardegna, 40
00187 Roma (RM)
P.IVA/C.F. 15856981004

Documento:

PROGETTO DEFINITIVO

Titolo del Progetto:

PARCO EOLICO "CROPANI"

Elaborato:

**Sezioni trasversali nuova viabilità
Asse 13**

ID PROGETTO	DISCIPLINA	CAPITOLO	TIPO	REVISIONE	SCALA	FORMATO
IT-VesCro-Gem	CW	RD	DW	0	1:200	VARIE

NOME FILE:

IT-VesCro-Gem-CW-RD-DW-05.19-Rev.0

Progettazione:



Ing. Saverio Pagliuso

Ing. Mario Francesco Perri


Ing. Giorgio Salatino

Ing. Claudio Coscarella

Rev:	Data Revisione	Descrizione Revisione	Redatto	Controllato	Approvato
00	Ottobre 2021	PRIMA EMISSIONE	GEMSA	GEMSA	CWE

SCAVI E BONIFICHE	
SCAVO PER PIATTAFORMA	2,603 m ²
SCAVO PER PARETI TRINCEA	0,530 m ²
FOSSO	0,909 m ²
SOVRASTRUTTURA STRADALE	
MISTO STABILIZZATO	1,419 m ²

SEZIONE N.: 1
 QT. PROGETTO: 250,201
 DIST.PROG.: 0,00
 DIST.SUCC.: 30,00

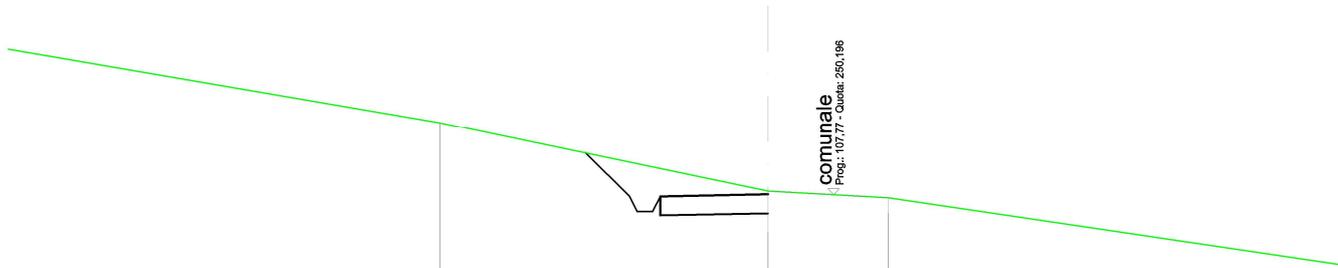


SCALA 1:200

QT.RIF. 230,000

QUOTE TERRENO	252,11	250,29	250,11
DIST.PARZIALI TERRENO		8,64	3,16
QUOTE PROGETTO		251,31 250,15 249,75 249,75 250,15	250,20
DIST. PARZIALI PROGETTO		1,16	

SCAVI E BONIFICHE	
SCAVO PER PIATTAFORMA	10,725 m ²
SCAVO PER PARETI TRINCEA	2,826 m ²
FOSSO	2,878 m ²
SOVRASTRUTTURA STRADALE	
MISTO STABILIZZATO	2,683 m ²

SEZIONE N.: 2
 QT. PROGETTO: 250,137
 DIST.PROG.: 30,00
 DIST.PREC.: 30,00
 DIST.SUCC.: 25,87

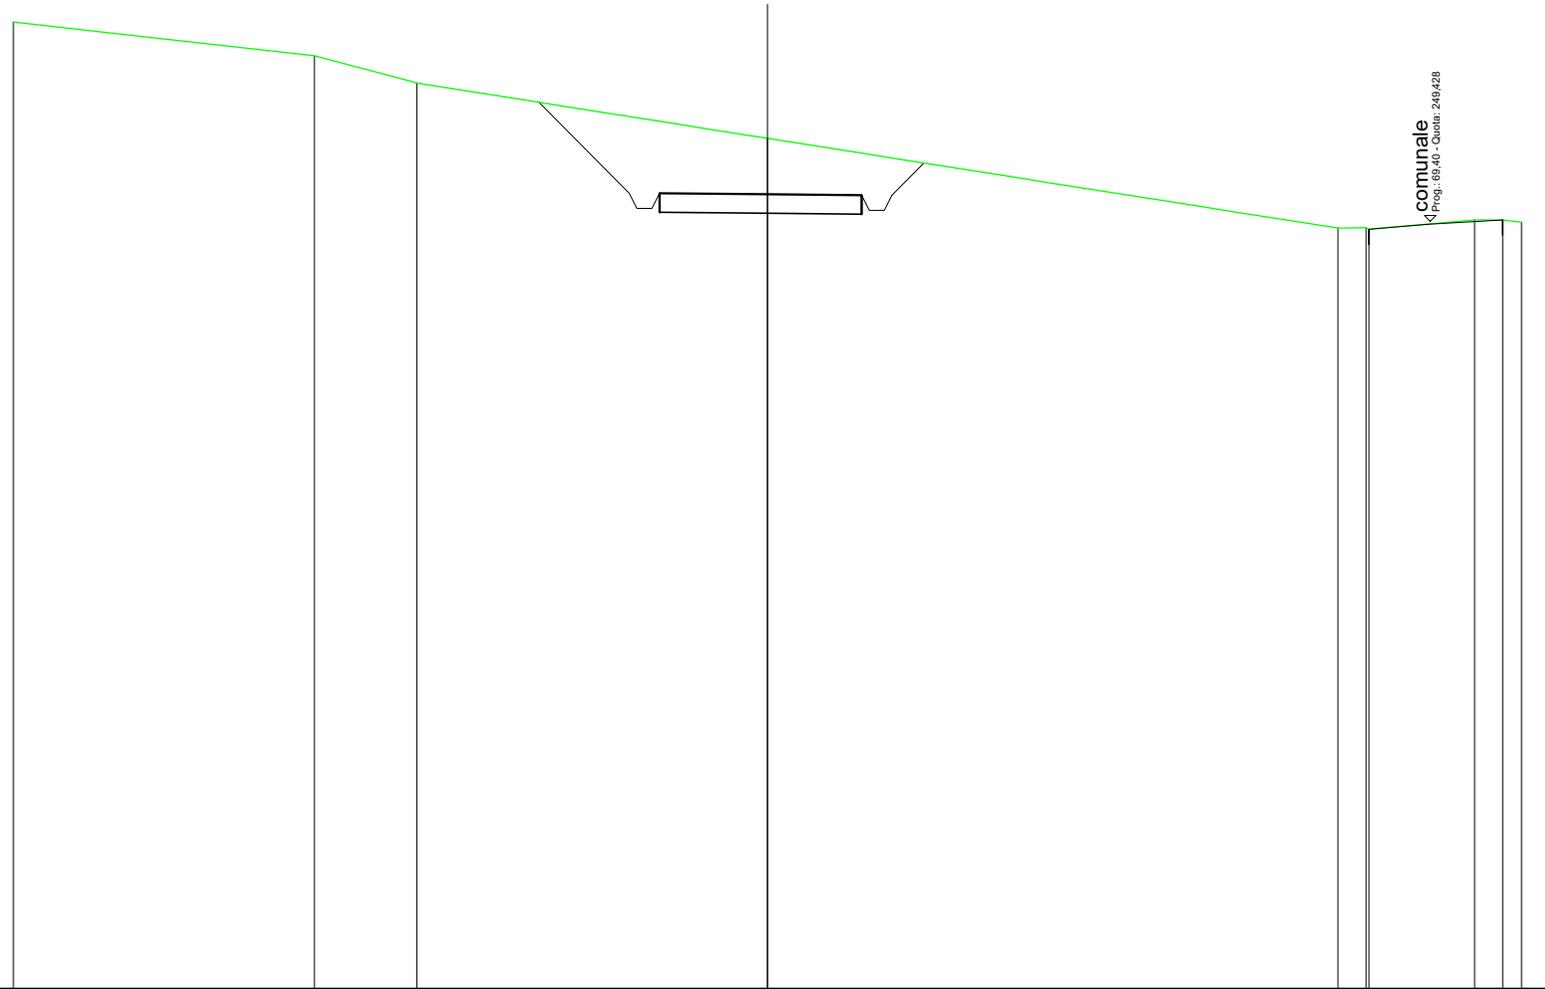


SCALA 1:200

QT.RIF. 229,242

QUOTE TERRENO	254,67	253,78	253,06	251,61	249,25	249,26	249,22	249,46	249,46	249,40				
DIST.PARZIALI TERRENO	7,99	2,72	9,30	15,13	0,74	2,80	0,75	0,50						
QUOTE PROGETTO				252,55	250,16	249,76	249,76	250,16	250,14	250,11	249,71	249,71	250,11	250,96
DIST. PARZIALI PROGETTO				2,39	5,37	0,85								

SCAVI E BONIFICHE	
SCAVO PER PIATTAFORMA	2,746 m ²
SCAVO PER PARETI TRINCEA	0,190 m ²
FOSSO	0,635 m ²
SOVRASTRUTTURA STRADALE	
MISTO STABILIZZATO	1,802 m ²

SEZIONE N.: 3
 QT. PROGETTO: 248,711
 DIST.PROG.: 55,87
 DIST.PREC.: 25,87

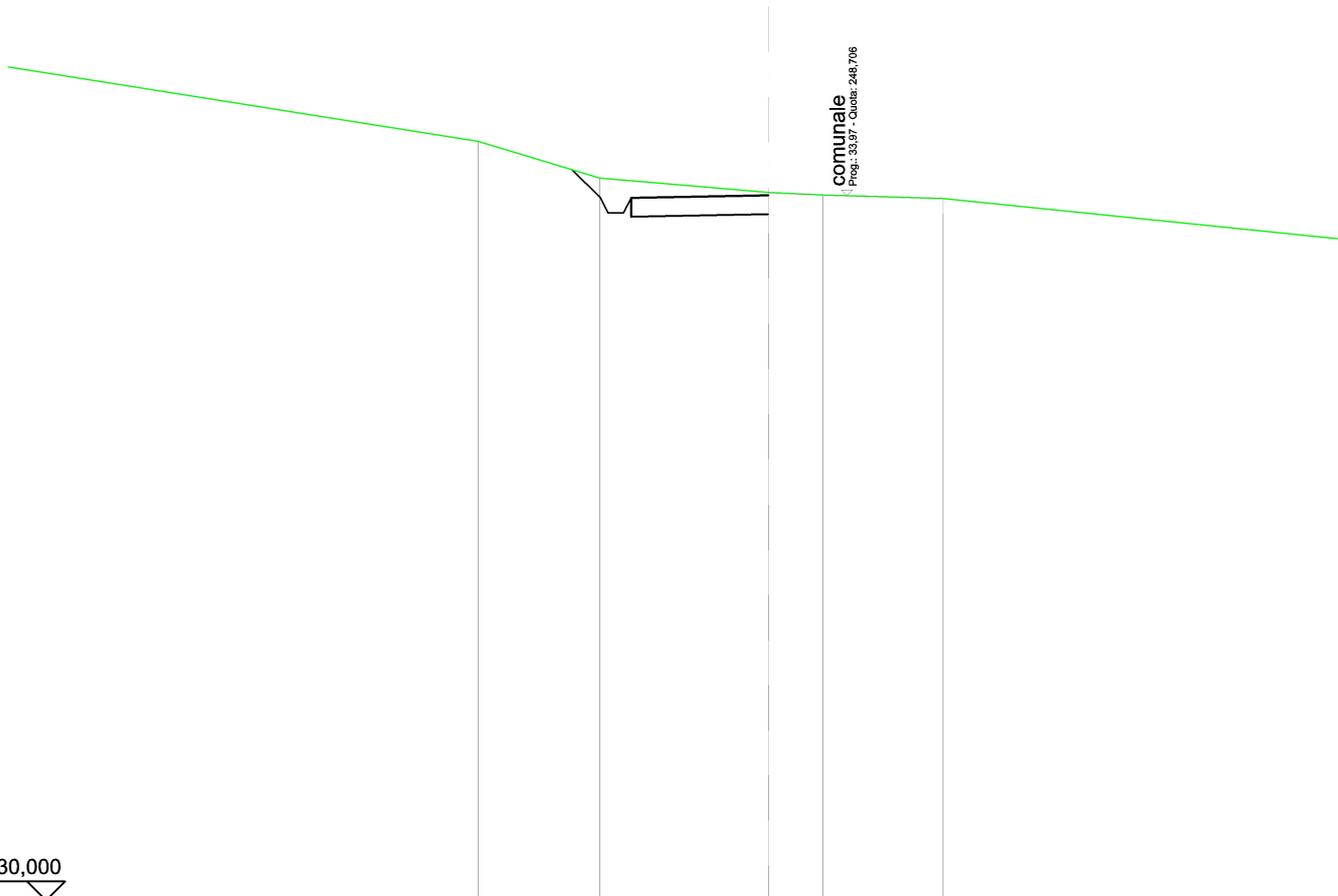

SCALA 1:200

QT.RIF. 230,000

QUOTE TERRENO	250,14	249,17	248,79	248,72	248,63
DIST.PARZIALI TERRENO	3,20	4,44	1,44	3,16	
QUOTE PROGETTO		249,39 248,65 248,25 248,25 248,65	248,71		
DIST. PARZIALI PROGETTO		0,75			