

REGIONE
CALABRIA



Provincia di
Catanzaro



Committente:

Cropani Wind Energy S.r.l.
via Sardegna, 40
00187 Roma (RM)
P.IVA/C.F. 15856981004

Documento:

PROGETTO DEFINITIVO

Titolo del Progetto:

PARCO EOLICO "CROPANI"

Elaborato:

**Sezioni trasversali nuova viabilità
Asse 16**

ID PROGETTO	DISCIPLINA	CAPITOLO	TIPO	REVISIONE	SCALA	FORMATO
IT-VesCro-Gem	CW	RD	DW	0	1:200	VARIE

NOME FILE:

IT-VesCro-Gem-CW-RD-DW-05.20-Rev.0

Progettazione:



Ing. Saverio Pagliuso

Ing. Mario Francesco Perri


Ing. Giorgio Salatino

Ing. Claudio Coscarella

Rev:	Data Revisione	Descrizione Revisione	Redatto	Controllato	Approvato
00	Ottobre 2021	PRIMA EMISSIONE	GEMSA	GEMSA	CWE

SCAVI E BONIFICHE	
SCAVO PER PIATTAFORMA	0,258 m ²
RILEVATI	
RILEVATO PER PIATTAFORMA	0,045 m ²
RILEVATO PER SCARPATE	0,930 m ²
SOVRASTRUTTURA STRADALE	
MISTO STABILIZZATO	1,252 m ²

SEZIONE N.: 1
 QT. PROGETTO: 360,156
 DIST.PROG.: 0,00
 DIST.SUCC.: 50,00

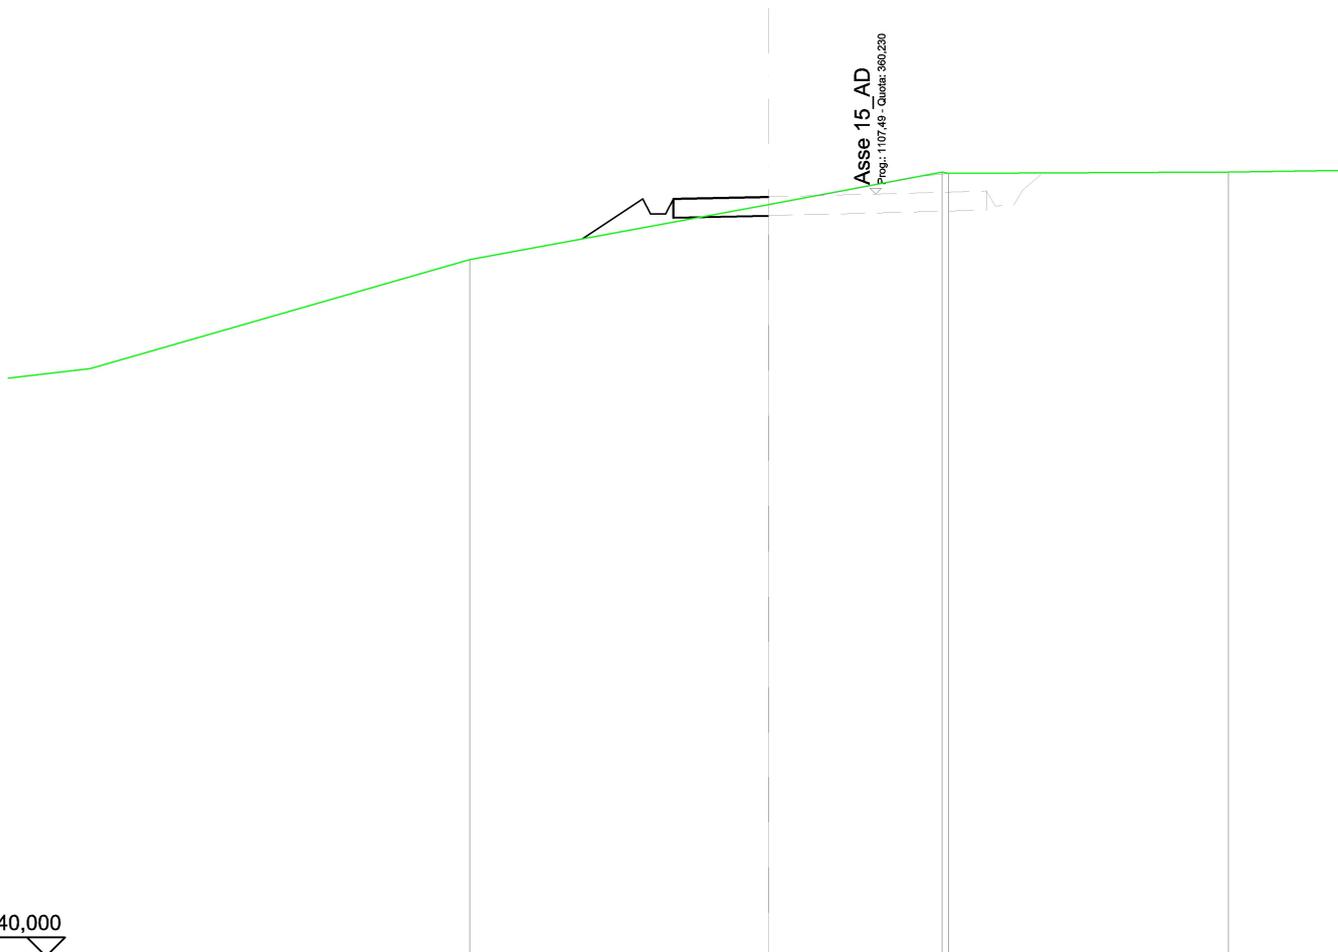

Asse 15_AD

Prog.: 1107,49 - Quota: 360,230


SCALA 1:200

QT.RIF. 340,000

QUOTE TERRENO	358,49	359,95	360,81 360,78
DIST.PARZIALI TERRENO	7,86	4,58	
QUOTE PROGETTO	359,04	360,16 360,16	
DIST. PARZIALI PROGETTO	1,60		

SCAVI E BONIFICHE	
SCAVO PER PIATTAFORMA	0,415 m ²
FOSSO	0,033 m ²
RILEVATI	
RILEVATO PER PIATTAFORMA	0,190 m ²
RILEVATO PER SCARPATE	1,083 m ²
SOVRASTRUTTURA STRADALE	
MISTO STABILIZZATO	2,500 m ²

SEZIONE N.: 2
 QT. PROGETTO: 360,248
 DIST.PROG.: 50,00
 DIST.PREC.: 50,00
 DIST.SUCC.: 50,00

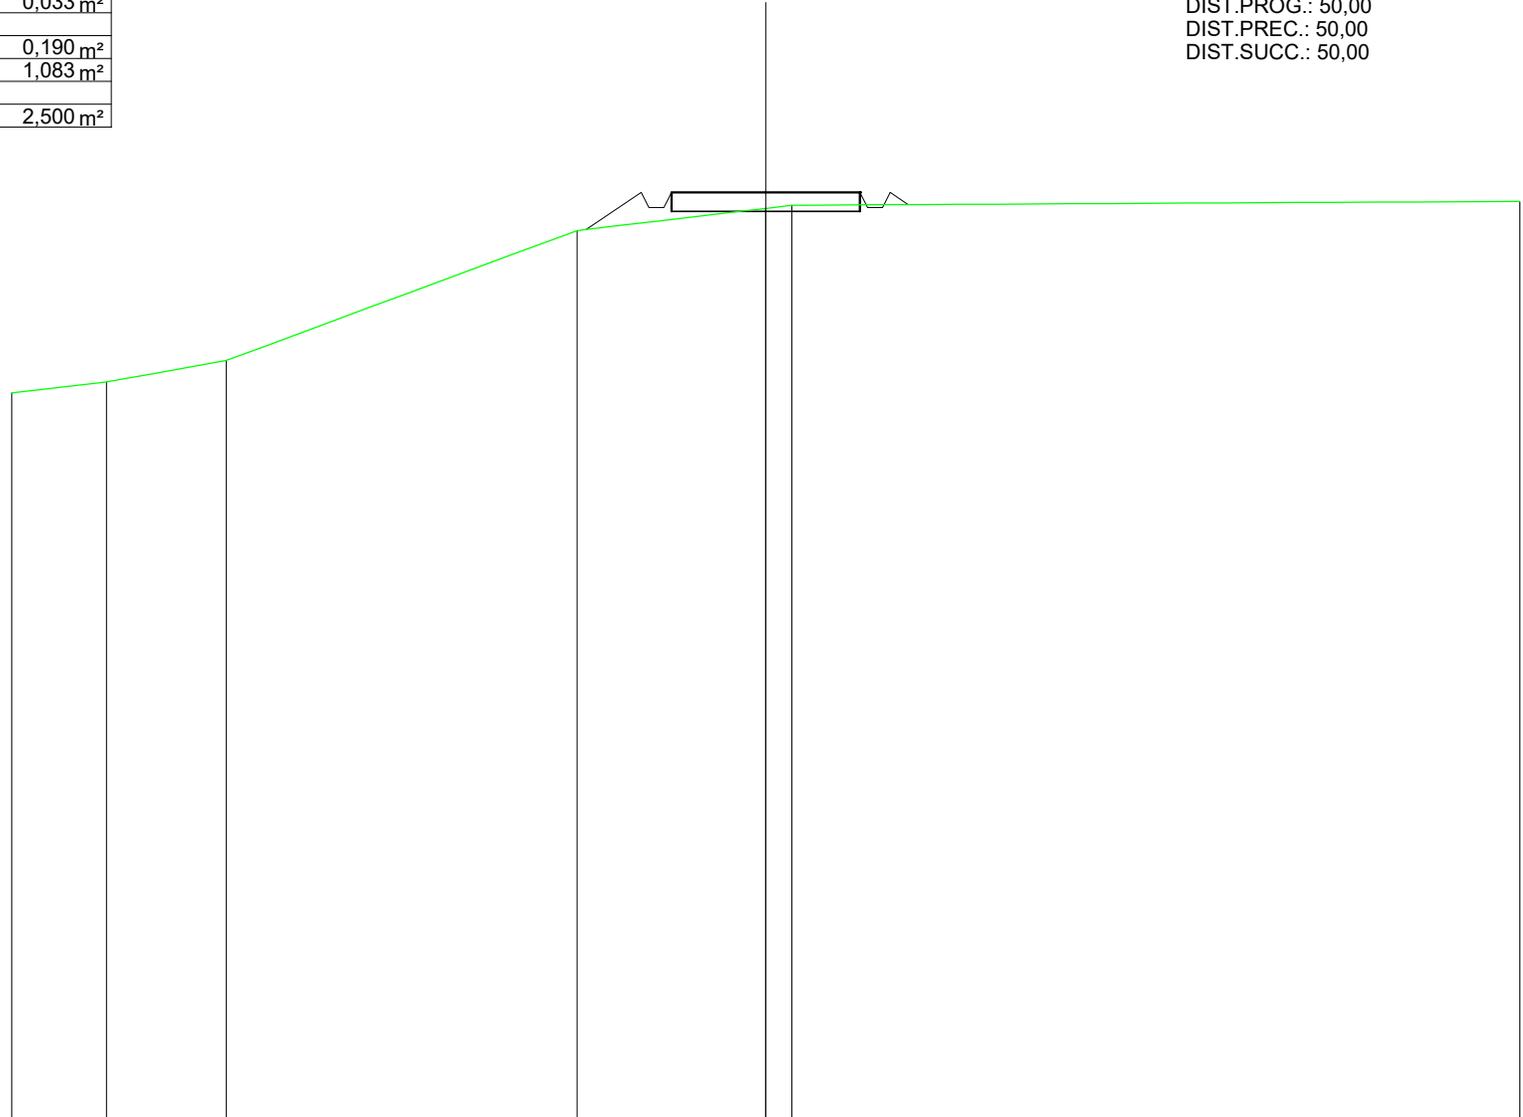


SCALA 1:200

QT.RIF. 335,709

QUOTE TERRENO	354,97	355,26	355,83		359,25	359,83	359,91		360,01		
DIST.PARZIALI TERRENO		2,52	3,18	9,30		5,00	0,70	19,30			
QUOTE PROGETTO					359,27	360,25	359,85	360,25	359,85	360,25	359,93
DIST. PARZIALI PROGETTO					1,46	5,00					

RILEVATI	
RILEVATO PER PIATTAFORMA	4,282m ²
RILEVATO PER SCARPATE	4,019m ²
SOVRASTRUTTURA STRADALE	
MISTO STABILIZZATO	2,500m ²

SEZIONE N.: 3
 QT. PROGETTO: 356,777
 DIST.PROG.: 100,00
 DIST.PREC.: 50,00
 DIST.SUCC.: 50,00

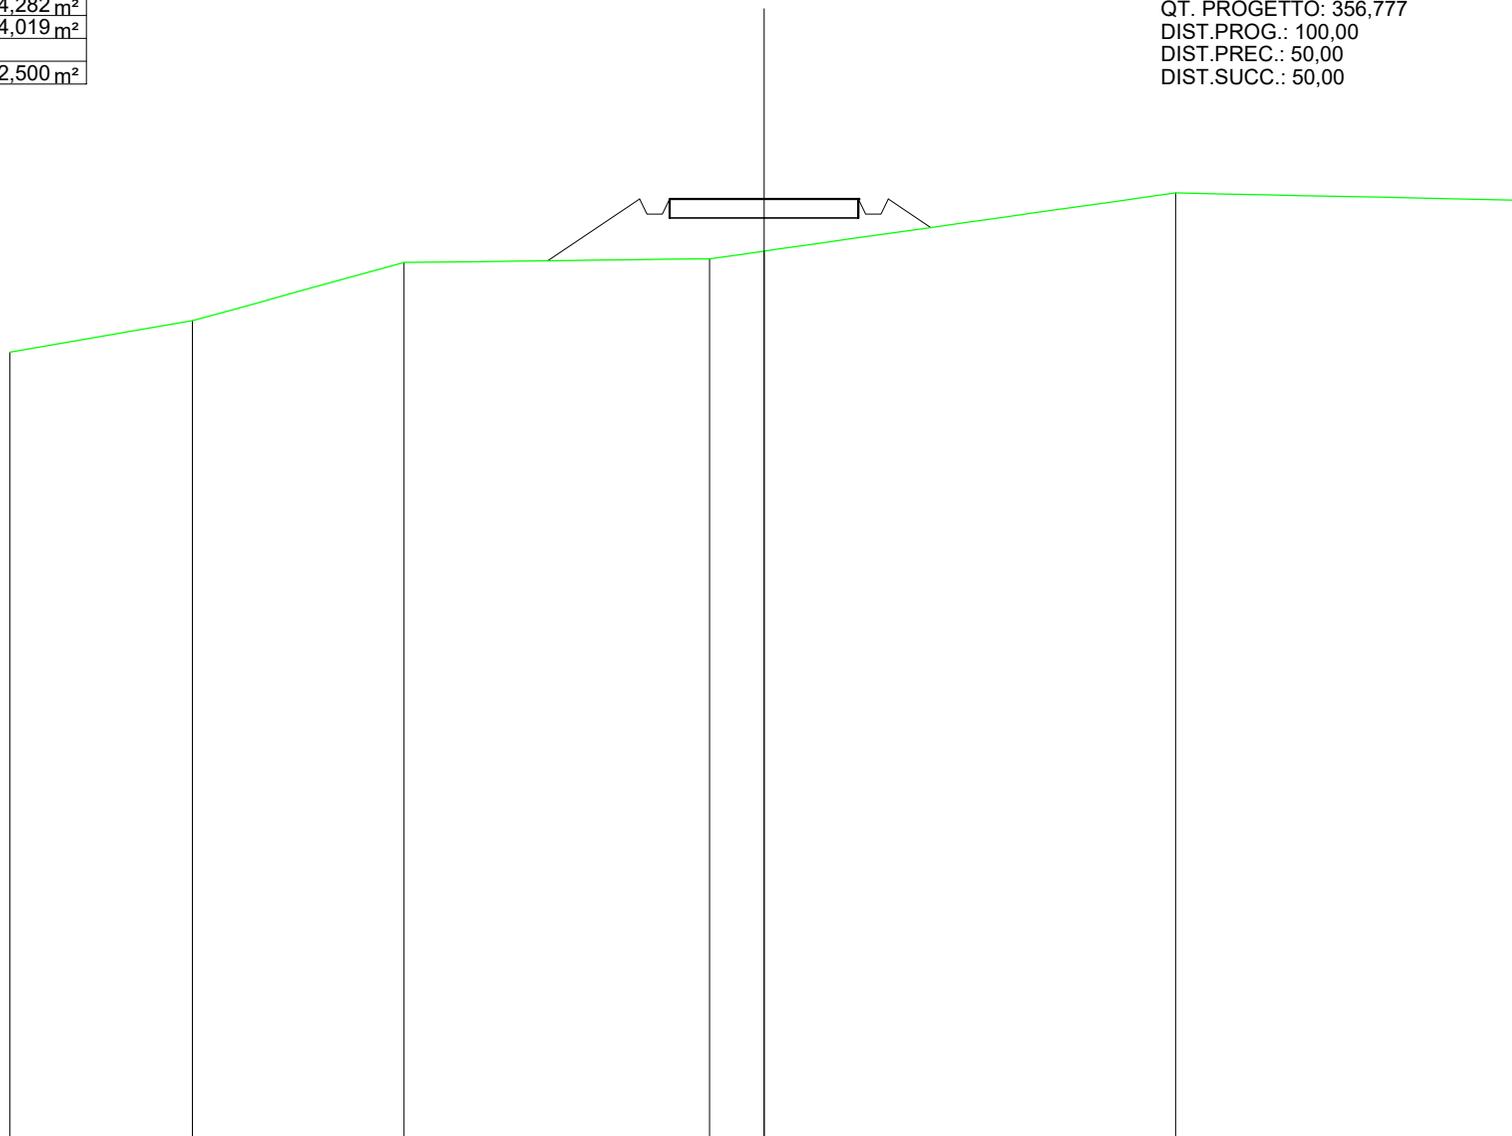


SCALA 1:200

QT.RIF. 332,042

QUOTE TERRENO	352,75	353,57	355,11	355,20	355,41	356,94	356,75
DIST.PARZIALI TERRENO	4,84	5,61	8,11	1,44	10,92	9,08	
QUOTE PROGETTO				355,15	356,78	356,38	356,78
DIST. PARZIALI PROGETTO				2,44	5,00	1,13	

SCAVI E BONIFICHE	
SCAVO PER PIATTAFORMA	0,392 m ²
FOSSO	0,107 m ²
RILEVATI	
RILEVATO PER PIATTAFORMA	0,304 m ²
RILEVATO PER SCARPATE	1,245 m ²
SOVRASTRUTTURA STRADALE	
MISTO STABILIZZATO	2,500 m ²

SEZIONE N.: 4
 QT. PROGETTO: 353,448
 DIST.PROG.: 150,00
 DIST.PREC.: 50,00
 DIST.SUCC.: 50,00

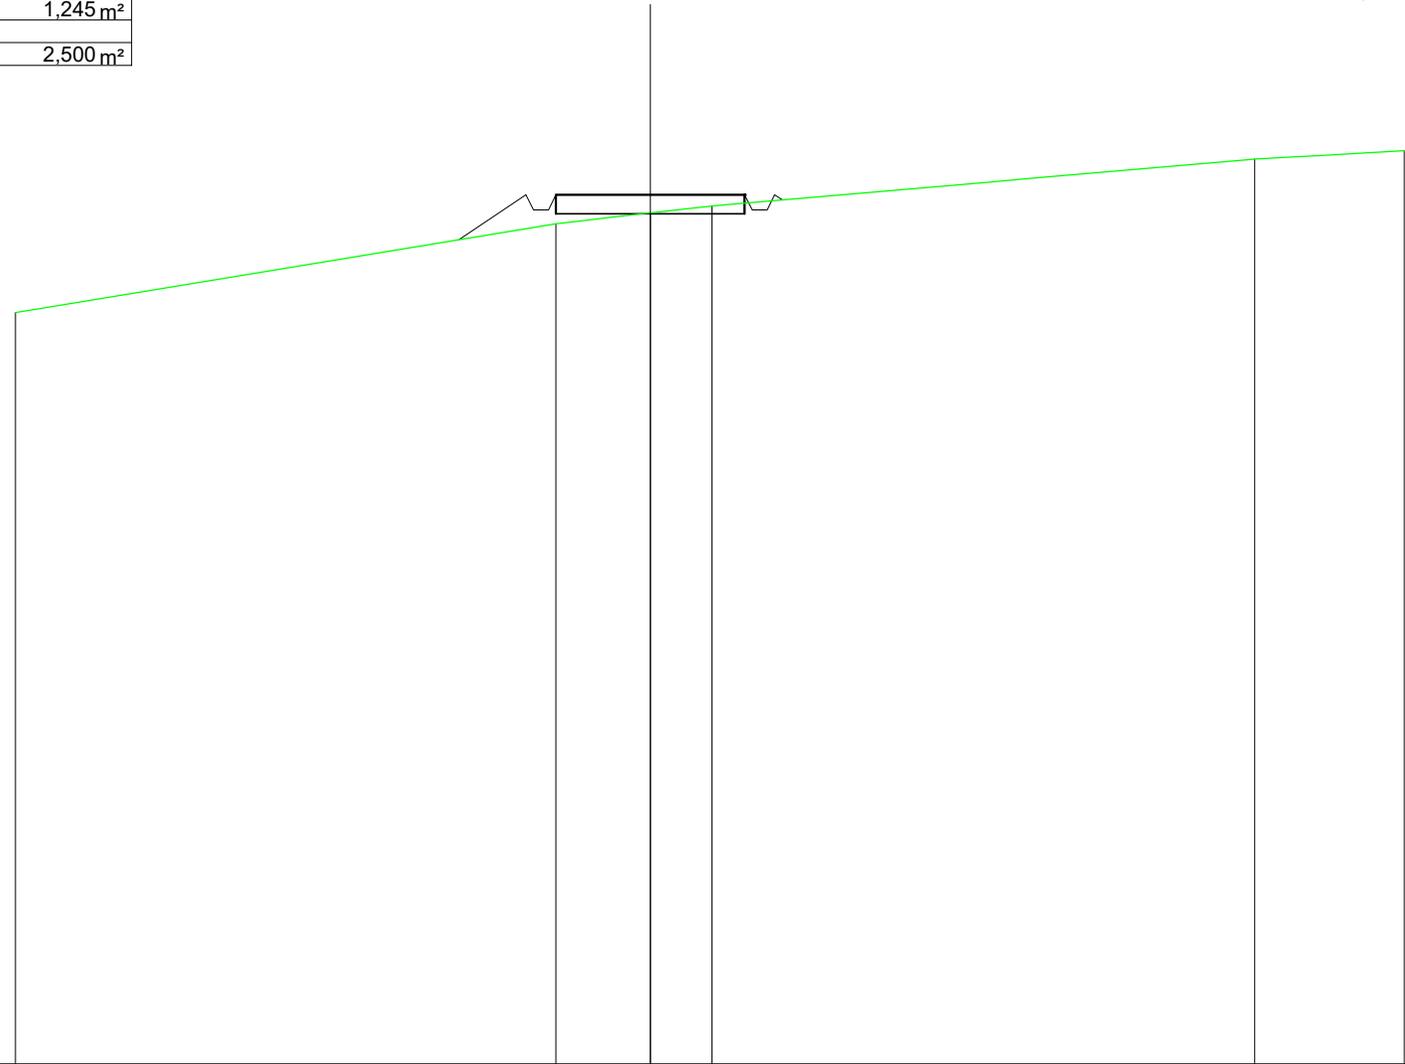


SCALA 1:200

QT.RIF. 330,573

QUOTE TERRENO	350,34		352,69	352,97	353,15		354,38	354,60
DIST.PARZIALI TERRENO		14,34		2,50	1,64		14,39	3,97
QUOTE PROGETTO			352,27	353,45	353,05	353,05	353,45	353,31
DIST. PARZIALI PROGETTO			1,77		5,00			

RILEVATI	
RILEVATO PER PIATTAFORMA	2,345 m ²
RILEVATO PER SCARPATE	3,398 m ²
SOVRASTRUTTURA STRADALE	
MISTO STABILIZZATO	2,500 m ²

SEZIONE N.: 5
 QT. PROGETTO: 354,029
 DIST.PROG.: 200,00
 DIST.PREC.: 50,00
 DIST.SUCC.: 50,00

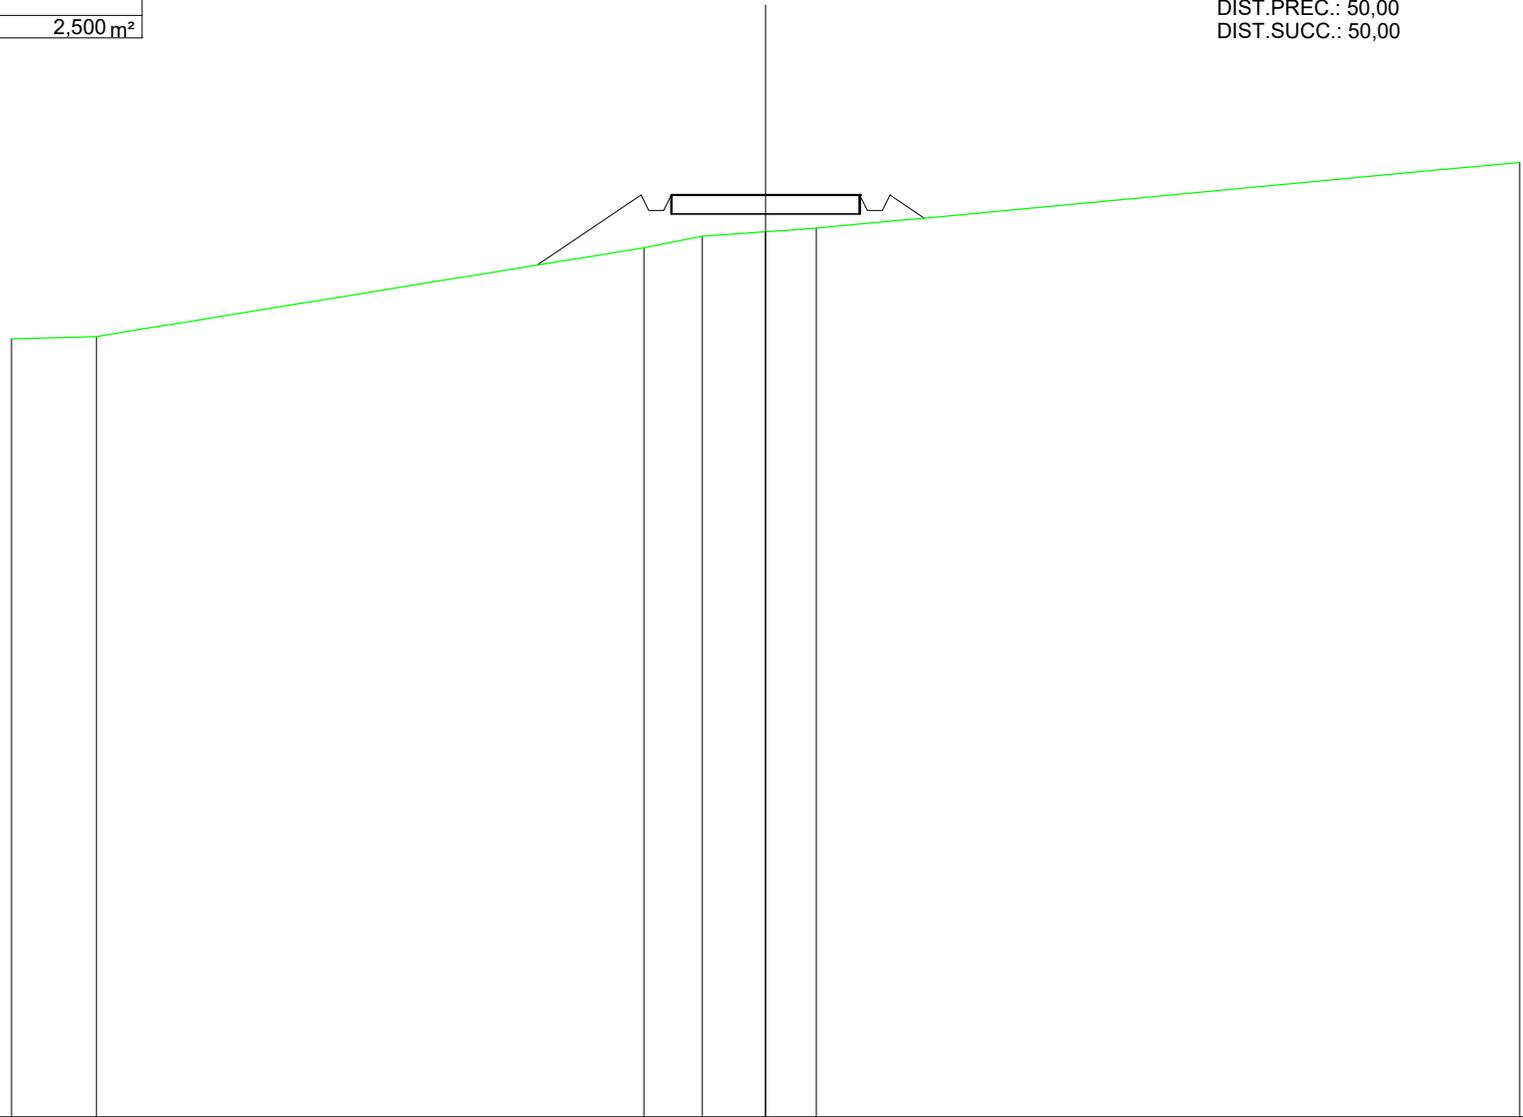


SCALA 1:200

QT.RIF. 329,771

QUOTE TERRENO	350,25	350,31				352,64	352,95	353,07	353,16			354,89		
DIST.PARZIALI TERRENO	2,25		14,52			1,55	1,68	1,34			18,66			
QUOTE PROGETTO					352,19	354,03	353,63	353,63	354,03	354,03	354,03	353,63	354,03	353,42
DIST. PARZIALI PROGETTO					2,76			5,00				0,91		

RILEVATI	
RILEVATO PER PIATTAFORMA	2,434 m ²
RILEVATO PER SCARPATE	3,923 m ²
SOVRASTRUTTURA STRADALE	
MISTO STABILIZZATO	2,000 m ²

SEZIONE N.: 6
 QT. PROGETTO: 358,542
 DIST.PROG.: 250,00
 DIST.PREC.: 50,00
 DIST.SUCC.: 50,00

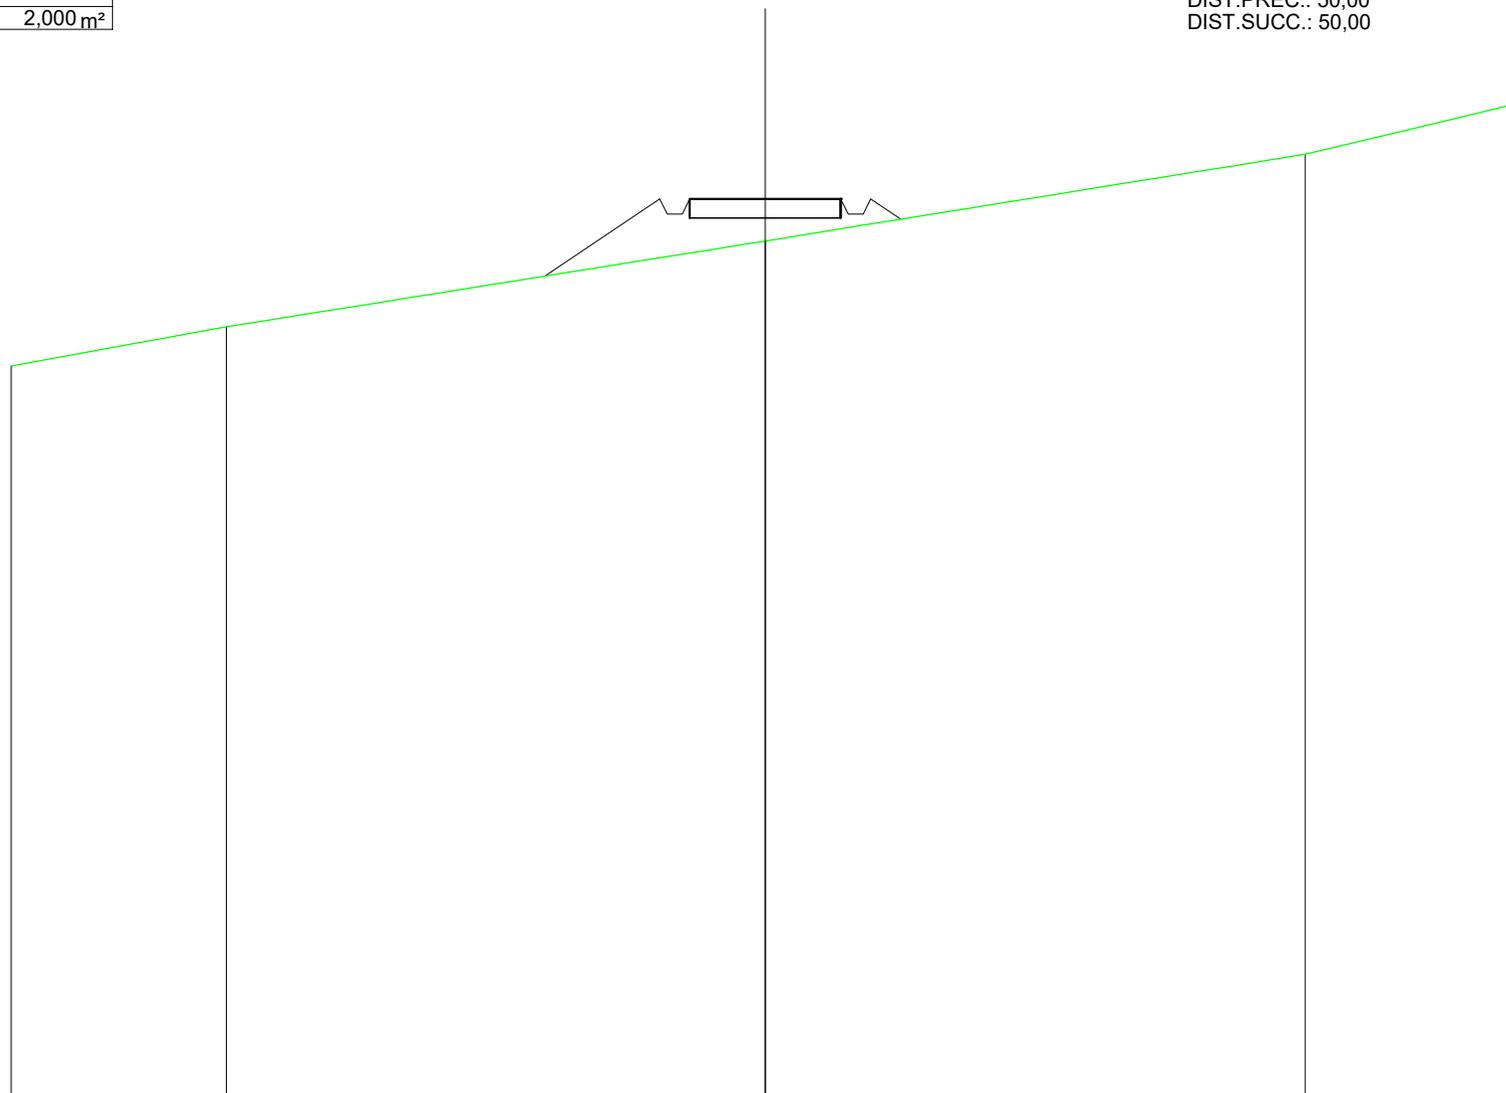


SCALA 1:200

QT.RIF. 334,802

QUOTE TERRENO	354,15	355,17		357,43		359,71	361,06
DIST.PARZIALI TERRENO		5,71	14,29		14,32		5,68
QUOTE PROGETTO				356,51	358,54 358,14 358,14 358,54	358,54 358,14 358,14 358,54	358,01
DIST. PARZIALI PROGETTO				3,05		4,00	0,80

SCAVI E BONIFICHE	
SCAVO PER PIATTAFORMA	0,364 m ²
FOSSO	0,175 m ²
RILEVATI	
RILEVATO PER PIATTAFORMA	0,300 m ²
RILEVATO PER SCARPATE	1,611 m ²
SOVRASTRUTTURA STRADALE	
MISTO STABILIZZATO	2,000 m ²

SEZIONE N.: 7
 QT. PROGETTO: 365,590
 DIST.PROG.: 300,00
 DIST.PREC.: 50,00
 DIST.SUCC.: 50,00

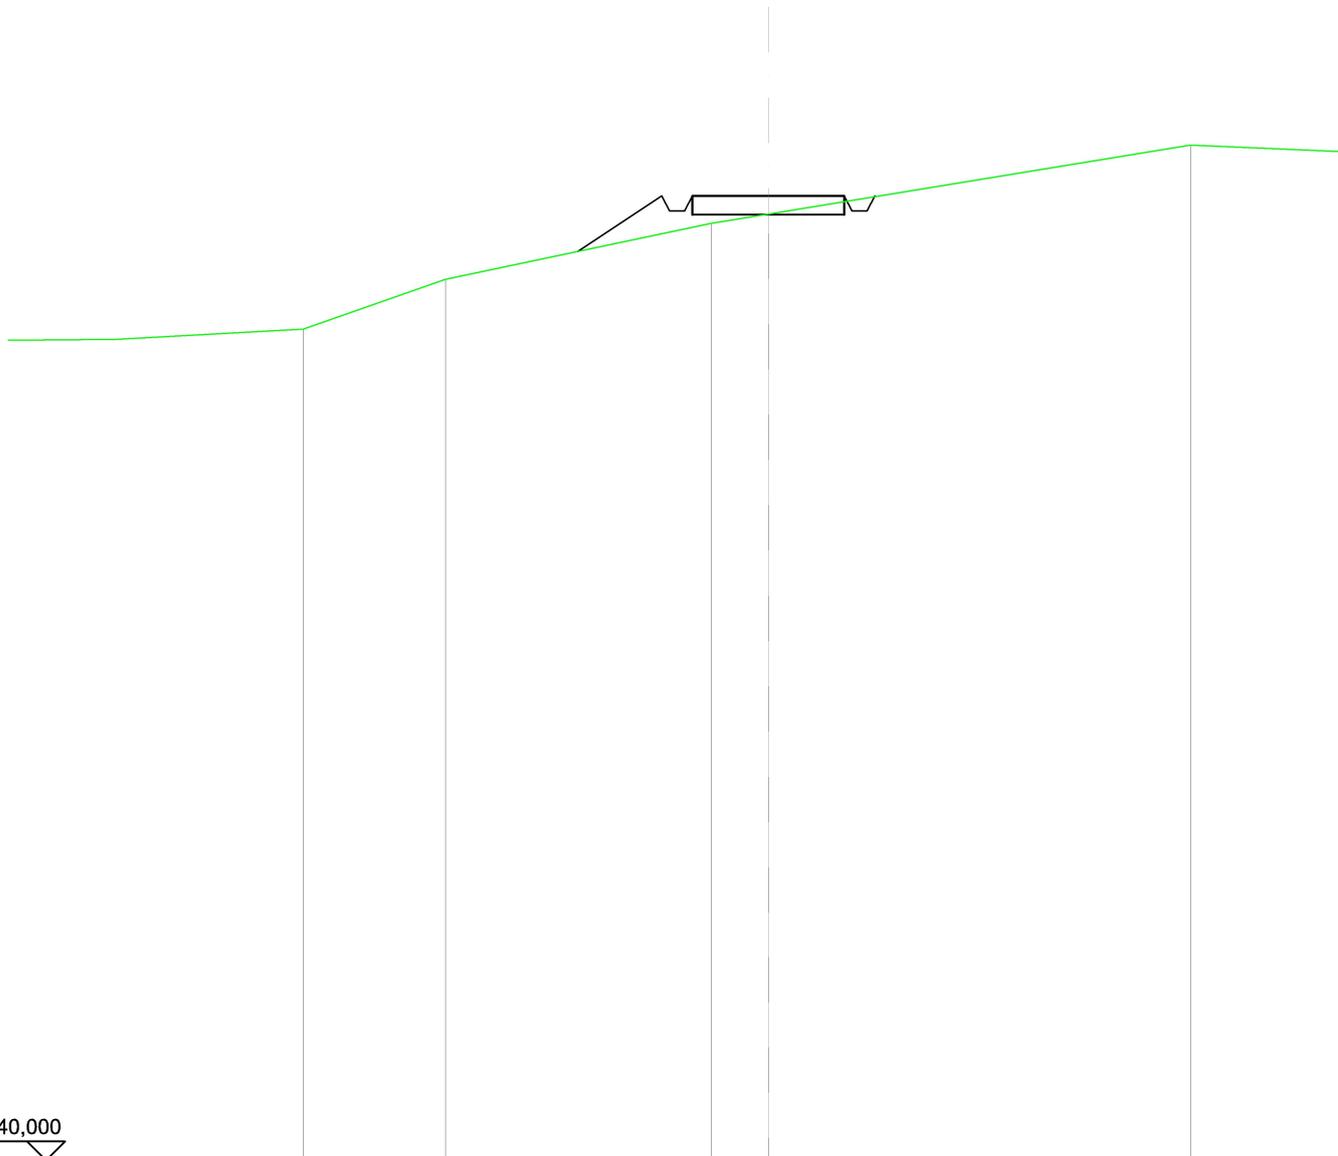


SCALA 1:200

QT.RIF. 340,000

QUOTE TERRENO	363,38		364,86	365,11		366,93
DIST.PARZIALI TERRENO		6,98	1,51		11,11	
QUOTE PROGETTO		364,12	365,59 365,19 365,19 365,59	365,59	365,59 365,19 365,59 365,57	
DIST. PARZIALI PROGETTO		2,21		4,00		

RILEVATI	
RILEVATO PER PIATTAFORMA	1,229 m ²
RILEVATO PER SCARPATE	2,153 m ²
SOVRASTRUTTURA STRADALE	
MISTO STABILIZZATO	2,000 m ²

SEZIONE N.: 8
 QT. PROGETTO: 372,411
 DIST. PROG.: 350,00
 DIST. PREC.: 50,00
 DIST. SUCC.: 50,00

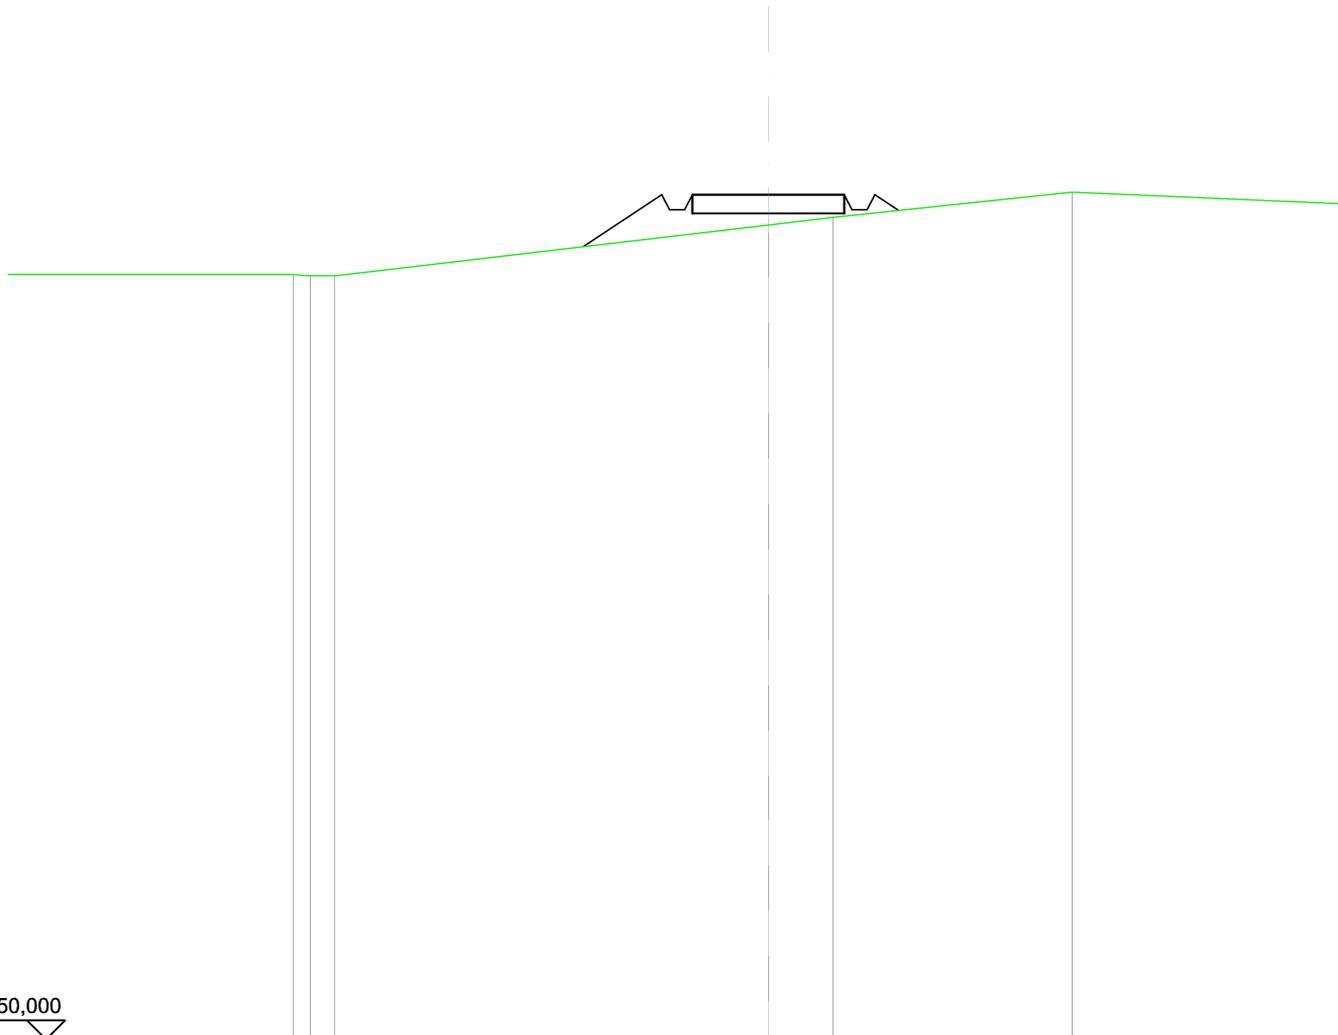

SCALA 1:200

QT. RIF. 350,000

QUOTE TERRENO	370,26			371,61	371,81		372,48
DIST. PARZIALI TERRENO		11,40		1,70		6,28	
QUOTE PROGETTO		371,03	372,42	372,02	372,02	372,42	372,00
DIST. PARZIALI PROGETTO		2,07		4,00		0,63	

SCAVI E BONIFICHE	
SCAVO PER PIATTAFORMA	1,738 m ²
FOSSO	0,362 m ²
RILEVATI	
RILEVATO PER SCARPATE	0,027 m ²
SOVRASTRUTTURA STRADALE	
MISTO STABILIZZATO	2,068 m ²

SEZIONE N.: 9
 QT. PROGETTO: 376,169
 DIST.PROG.: 400,00
 DIST.PREC.: 50,00
 DIST.SUCC.: 50,00


SCALA 1:200

QT.RIF. 353,244

QUOTE TERRENO	375,85	375,71			376,10	376,18		375,96		374,70
DIST.PARZIALI TERRENO	3,08		16,92			3,26	6,15		10,59	
QUOTE PROGETTO					376,03	376,18	376,18	376,18		376,17
DIST. PARZIALI PROGETTO					4,14					

SCAVI E BONIFICHE	
SCAVO PER PIATTAFORMA	0,796 m ²
FOSSO	0,080 m ²
RILEVATI	
RILEVATO PER SCARPATE	0,260 m ²
SOVRASTRUTTURA STRADALE	
MISTO STABILIZZATO	2,136 m ²

SEZIONE N.: 10
 QT. PROGETTO: 379,528
 DIST. PROG.: 450,00
 DIST. PREC.: 50,00
 DIST. SUCC.: 50,00

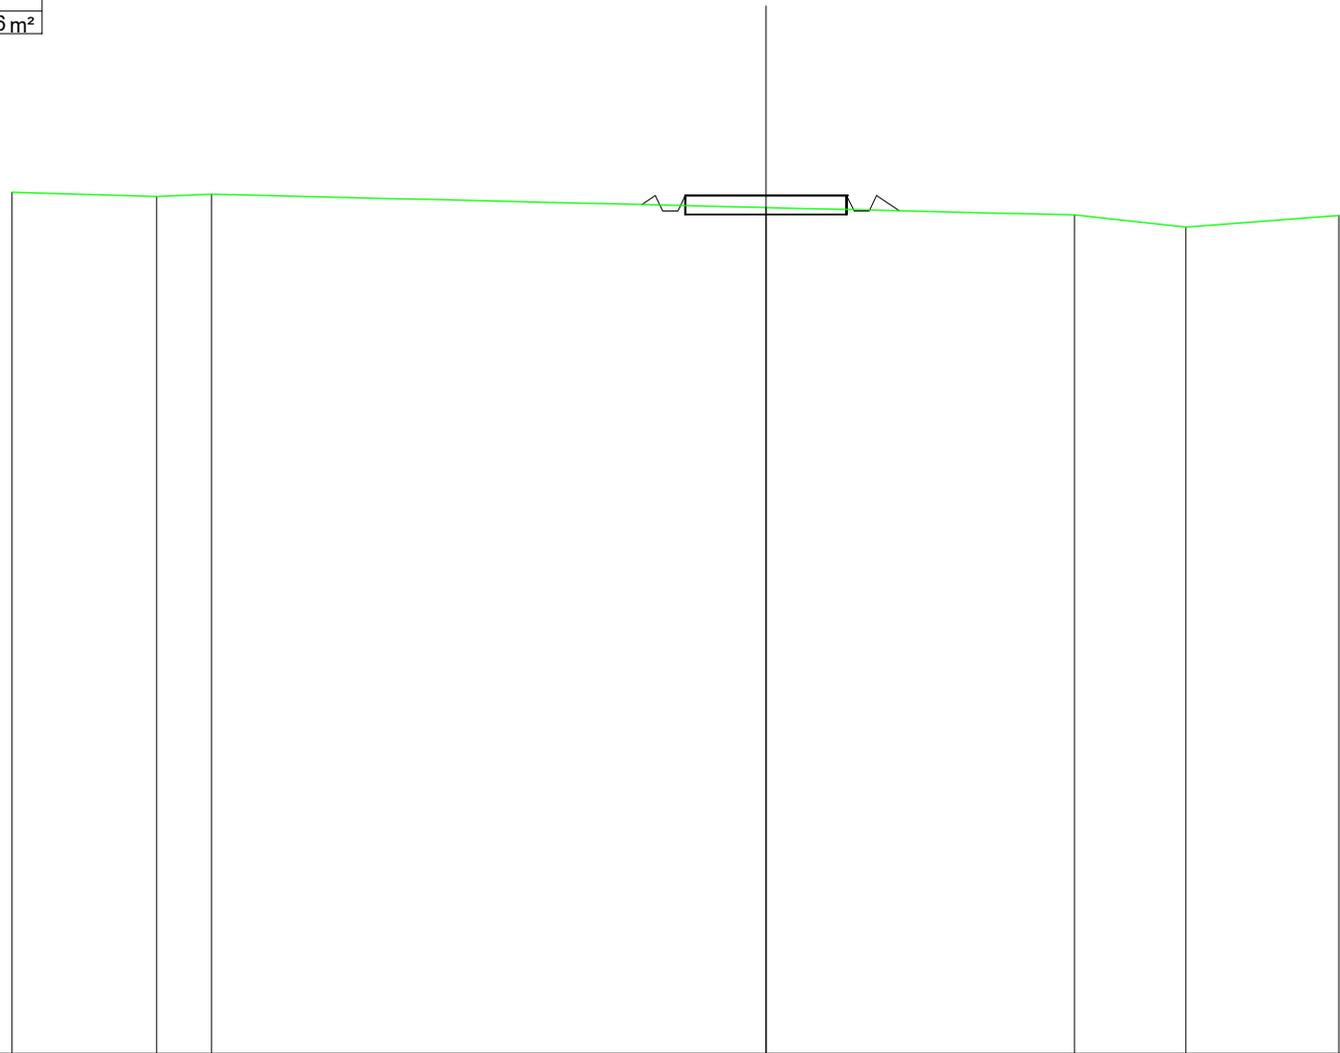


SCALA 1:200

QT.RIF. 356,970

QUOTE TERRENO	379,63	379,52	379,58		379,23		379,03	378,71	379,02
DIST. PARZIALI TERRENO	3,84	1,46		14,70			8,18	2,95	4,05
QUOTE PROGETTO					379,54		379,54	379,14	379,14
DIST. PARZIALI PROGETTO					4,27		0,60		

SCAVI E BONIFICHE	
SCAVO PER PIATTAFORMA	0,930 m ²
FOSSO	0,102 m ²
RILEVATI	
RILEVATO PER SCARPATE	0,211 m ²
SOVRASTRUTTURA STRADALE	
MISTO STABILIZZATO	2,205 m ²

SEZIONE N.: 11
 QT. PROGETTO: 383,784
 DIST.PROG.: 500,00
 DIST.PREC.: 50,00
 DIST.SUCC.: 50,00

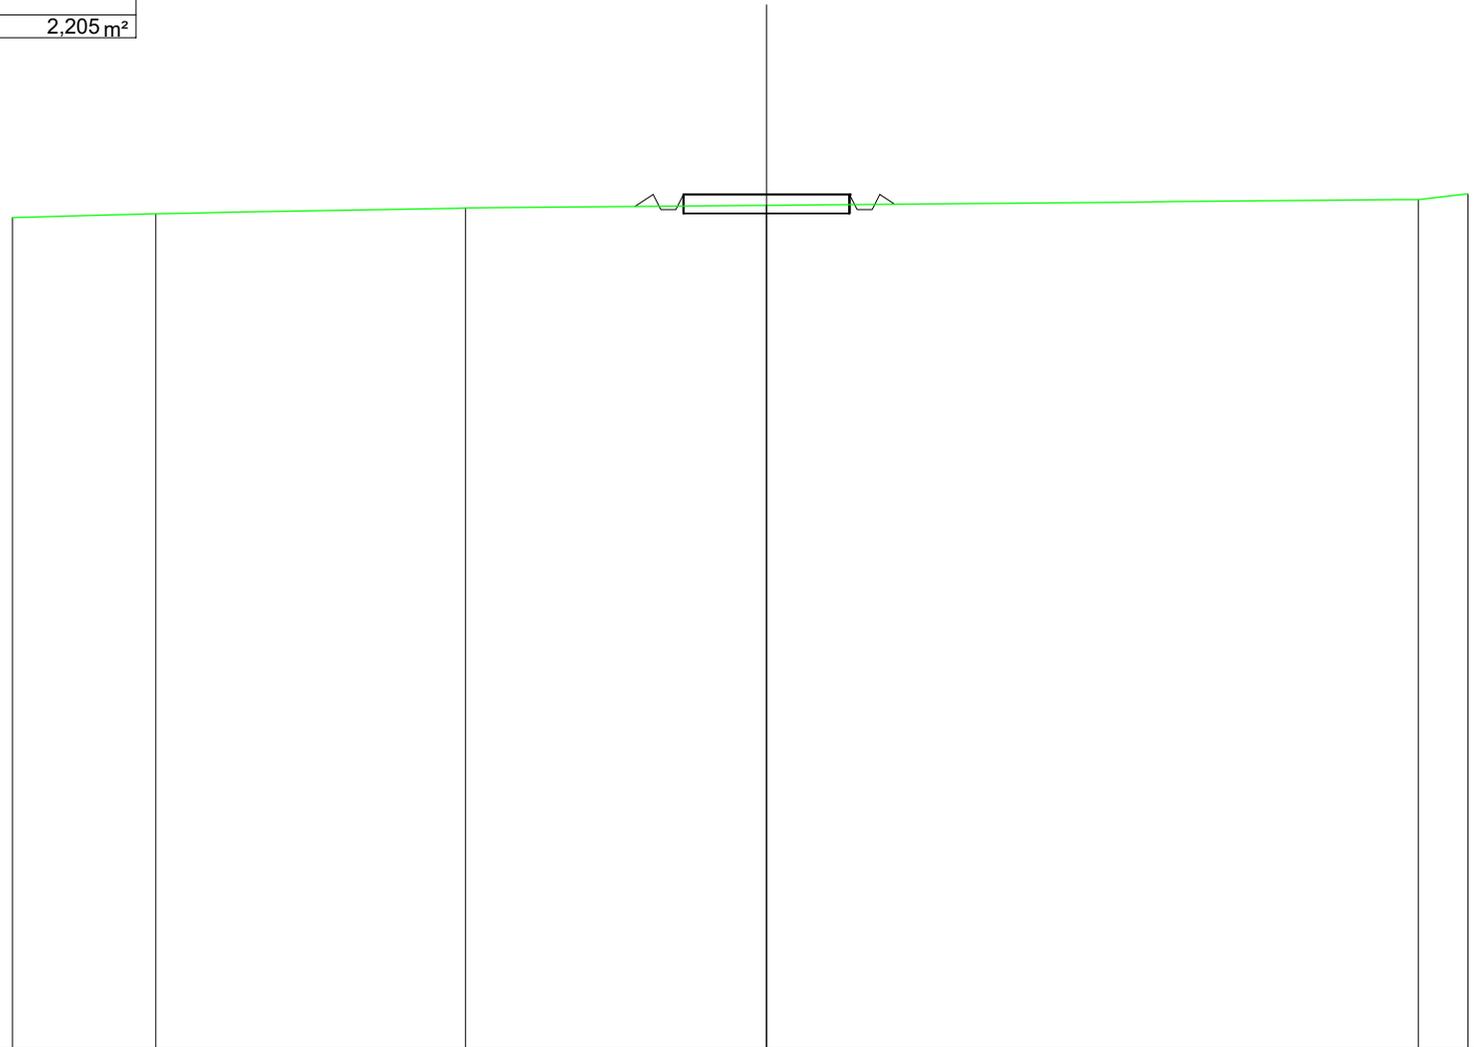


SCALA 1:200

QT.RIF. 361,305

QUOTE TERRENO	383,19	383,30	383,44	383,51	383,67	383,82
DIST.PARZIALI TERRENO	3,80	8,21	7,98	17,29	1,31	
QUOTE PROGETTO				383,48 383,80 383,40 383,80	383,80 383,40 383,40 383,80 383,54	
DIST. PARZIALI PROGETTO				4,41		

SCAVI E BONIFICHE	
SCAVO PER PIATTAFORMA	0,915 m ²
FOSSO	0,177 m ²
RILEVATI	
RILEVATO PER SCARPATE	0,431 m ²
SOVRASTRUTTURA STRADALE	
MISTO STABILIZZATO	2,273 m ²

SEZIONE N.: 12
 QT. PROGETTO: 387,700
 DIST.PROG.: 550,00
 DIST.PREC.: 50,00
 DIST.SUCC.: 50,00

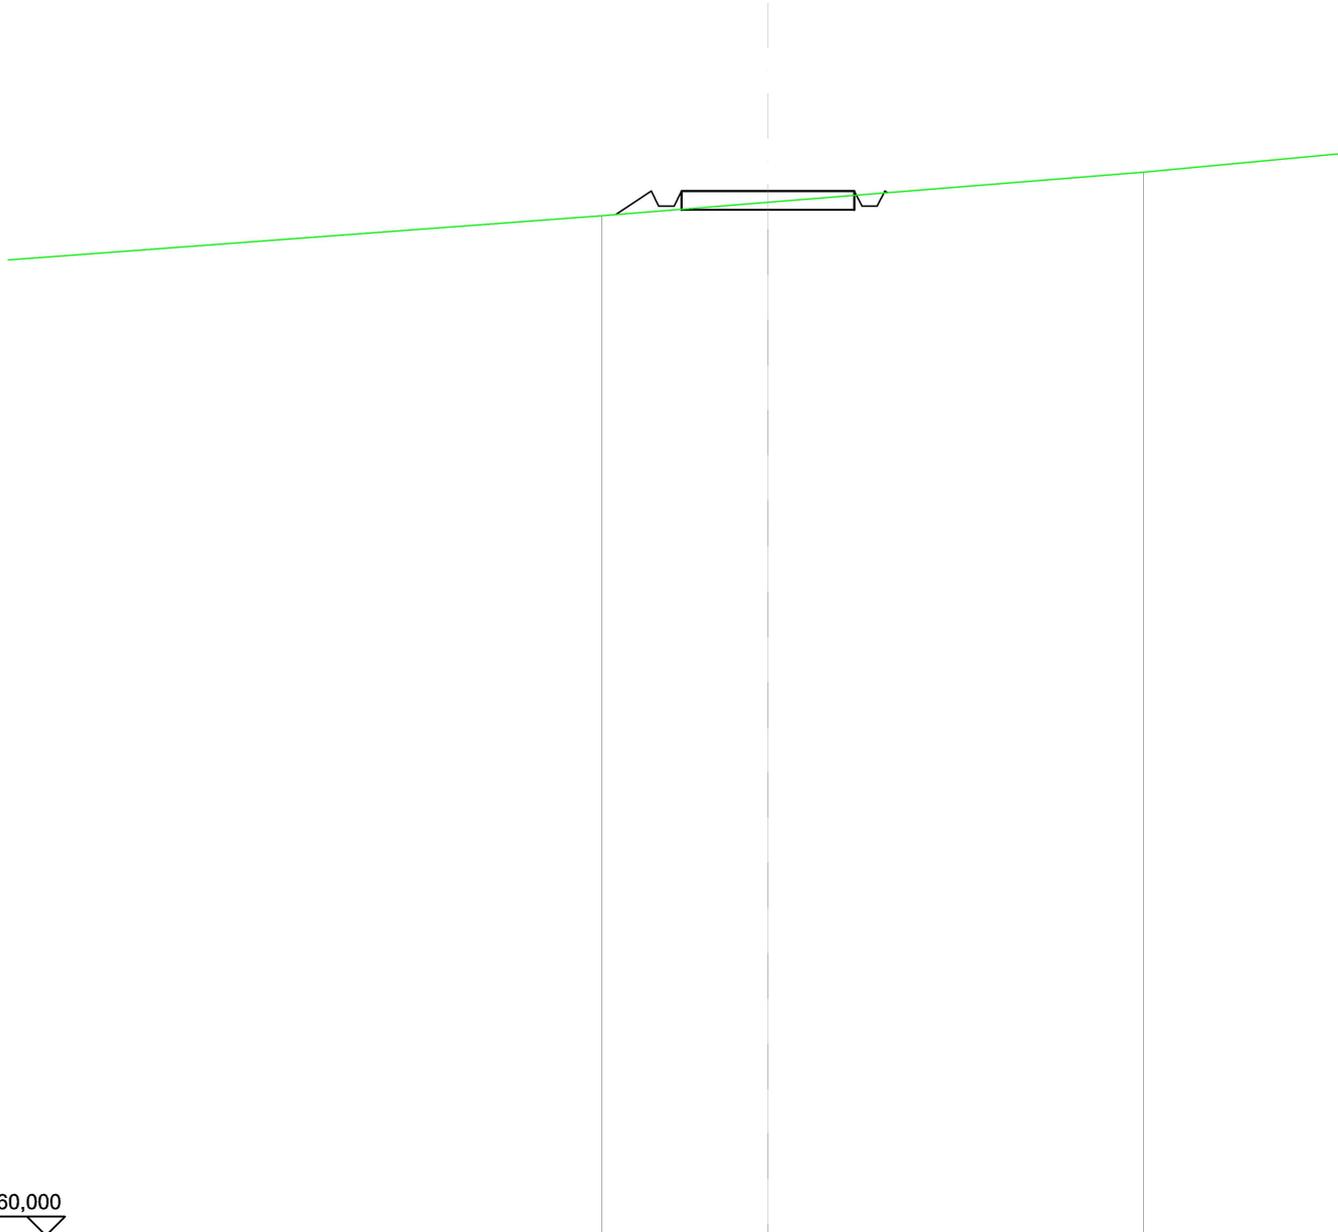


SCALA 1:200

QT.RIF. 360,000

QUOTE TERRENO	387,06	387,42	388,21
DIST.PARZIALI TERRENO		4,37	9,89
QUOTE PROGETTO	387,09 387,71 387,31 387,31 387,71	387,71	387,71 387,31 387,31 387,71 387,67
DIST. PARZIALI PROGETTO	0,93	4,55	

SCAVI E BONIFICHE	
SCAVO PER PIATTAFORMA	3,252 m ²
SCAVO PER PARETI TRINCEA	0,165 m ²
FOSSO	0,720 m ²
RILEVATI	
RILEVATO PER SCARPATE	0,137 m ²
SOVRASTRUTTURA STRADALE	
MISTO STABILIZZATO	2,341 m ²

SEZIONE N.: 13
 QT. PROGETTO: 390,956
 DIST.PROG.: 600,00
 DIST.PREC.: 50,00
 DIST.SUCC.: 40,00

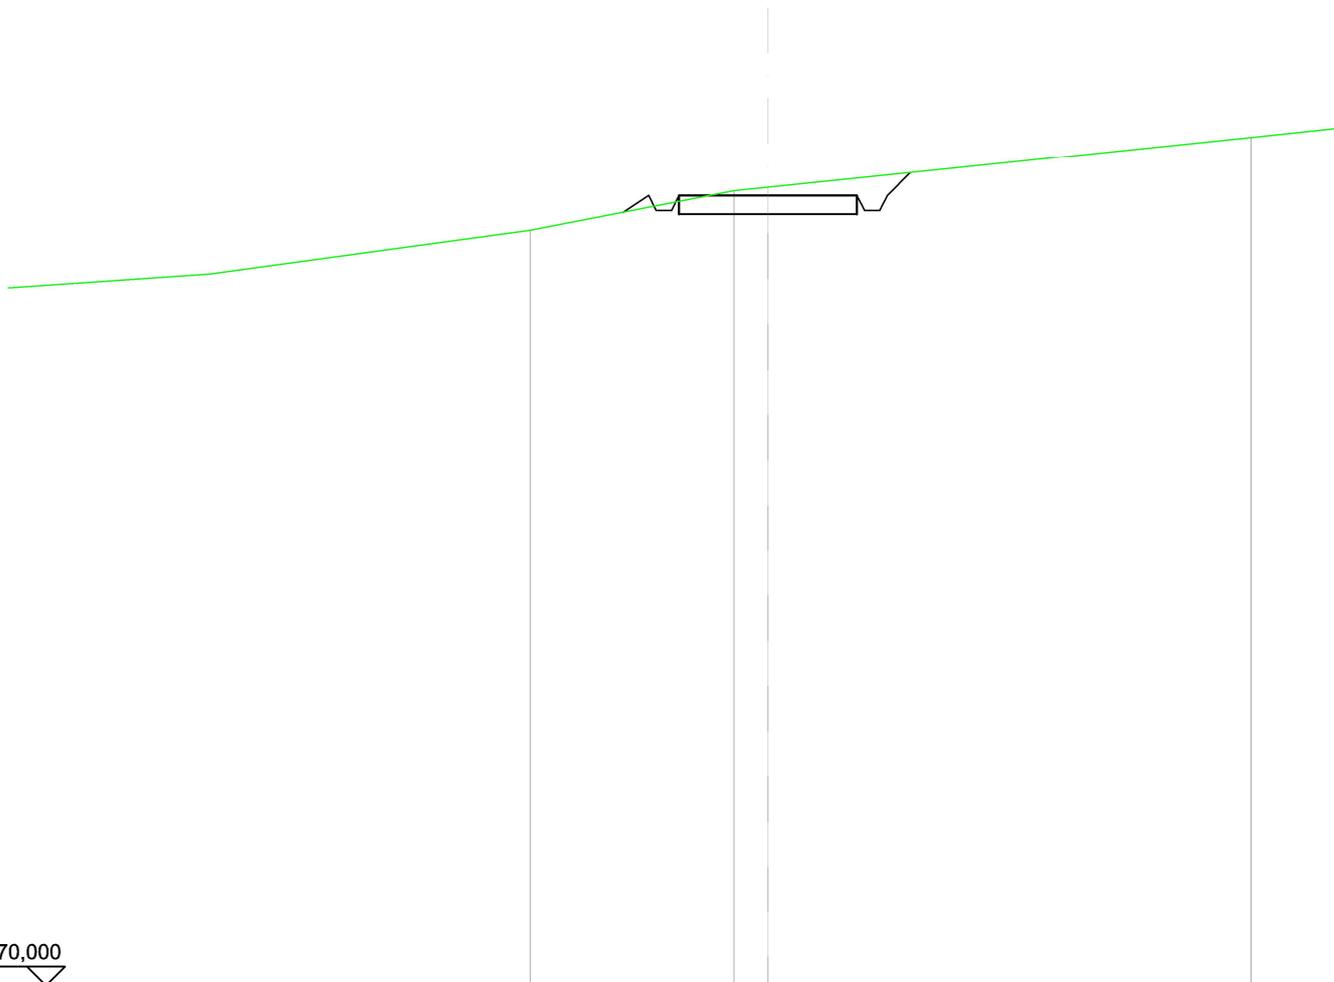


SCALA 1:200

QT.RIF. 370,000

QUOTE TERRENO	390,04	391,09	391,18
DIST.PARZIALI TERRENO	5,36	0,90	
QUOTE PROGETTO	390,52 390,97 390,57 390,57 390,97	390,97	390,97 390,57 390,57 390,97 391,58
DIST. PARZIALI PROGETTO	0,67 0,61 0,61 0,61 0,61	4,68	0,61

SCAVI E BONIFICHE	
SCAVO PER PIATTAFORMA	0,142 m ²
FOSSO	0,081 m ²
RILEVATI	
RILEVATO PER PIATTAFORMA	0,873 m ²
RILEVATO PER SCARPATE	1,743 m ²
SOVRASTRUTTURA STRADALE	
MISTO STABILIZZATO	2,396 m ²

SEZIONE N.: 14
 QT. PROGETTO: 394,202
 DIST.PROG.: 640,00
 DIST.PREC.: 40,00
 DIST.SUCC.: 50,00

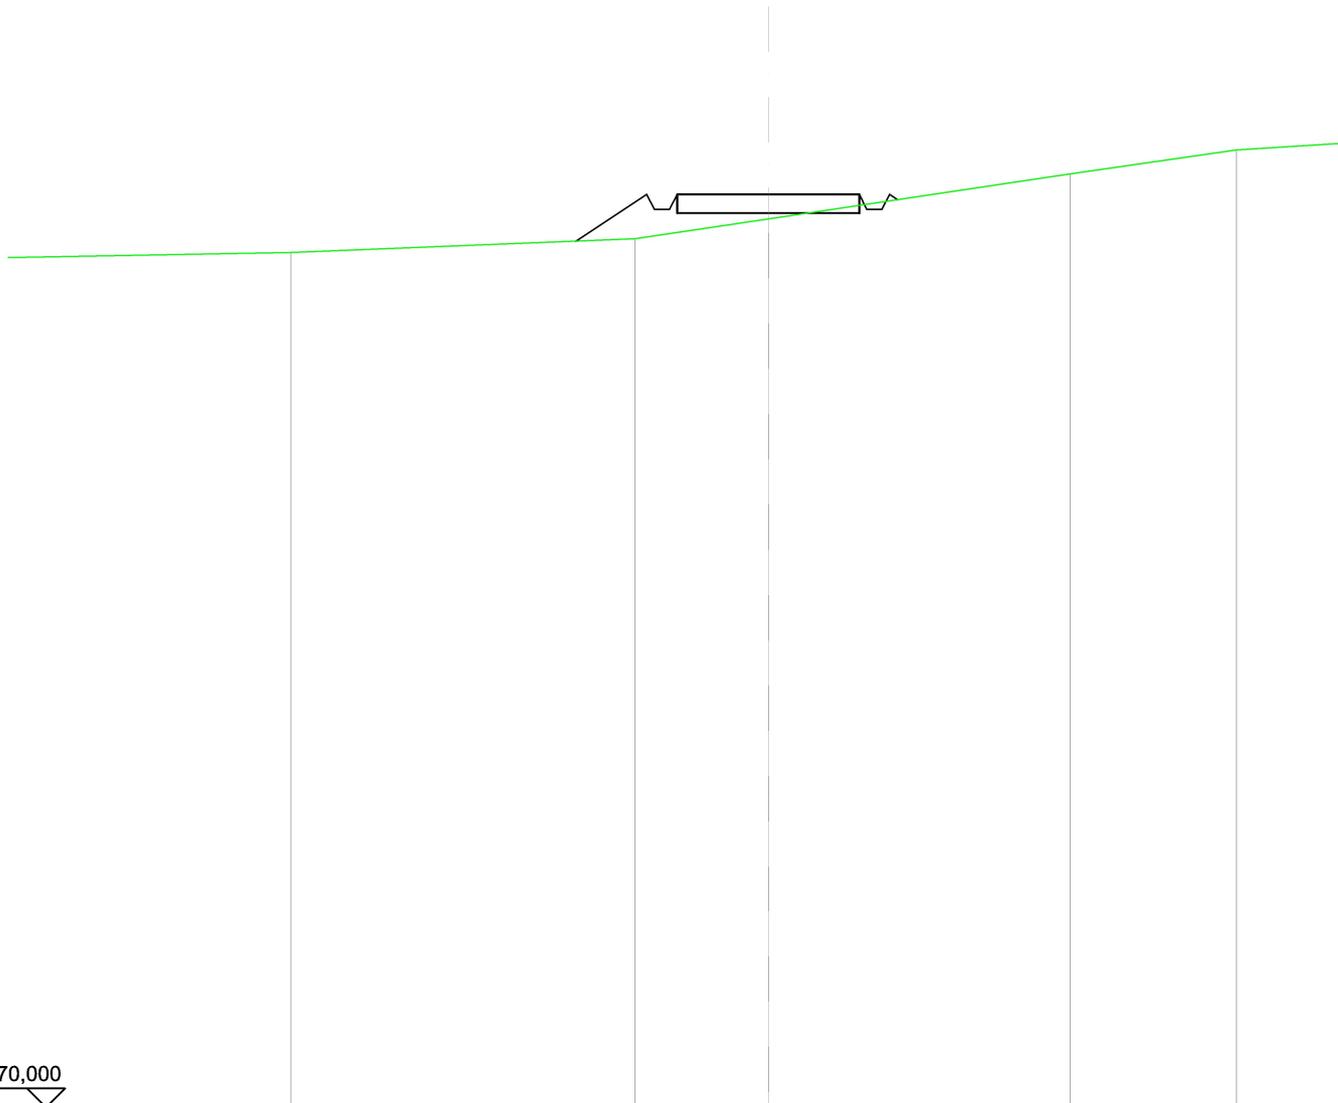


SCALA 1:200

QT.RIF. 370,000

QUOTE TERRENO		393,05	393,57	394,76
DIST.PARZIALI TERRENO			3,51	7,94
QUOTE PROGETTO		392,99	394,23	394,23
DIST. PARZIALI PROGETTO		1,86	4,79	

SCAVI E BONIFICHE	
SCAVO PER PIATTAFORMA	1,896 m ²
SCAVO PER PARETI TRINCEA	0,045 m ²
FOSSO	0,425 m ²
RILEVATI	
RILEVATO PER SCARPATE	0,276 m ²
SOVRASTRUTTURA STRADALE	
MISTO STABILIZZATO	2,464 m ²

SEZIONE N.: 15
 QT. PROGETTO: 399,989
 DIST.PREC.: 690,00
 DIST.SUCC.: 50,00
 DIST.SUCC.: 22,41

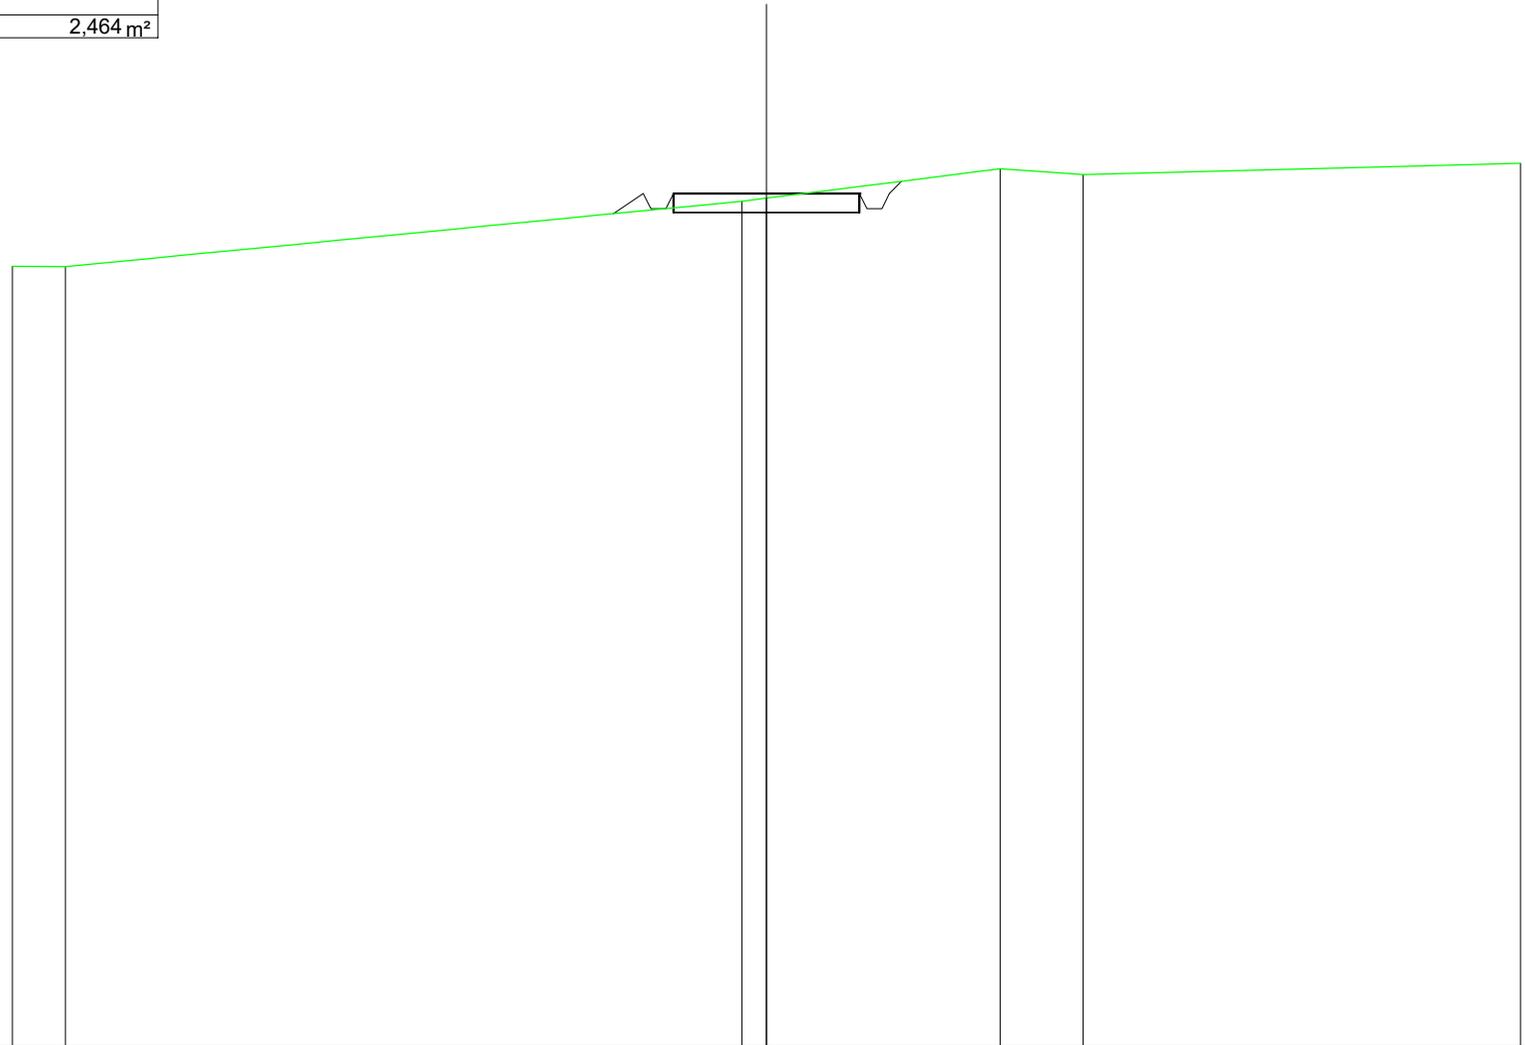

SCALA 1:200

QT.RIF. 377,546

QUOTE TERRENO	398,09	398,09		399,81	399,89		400,66	400,51		400,80
DIST.PARZIALI TERRENO	1,41		17,94	0,65		6,20	2,20		11,60	
QUOTE PROGETTO				399,48	400,01	399,61	399,61	400,01	400,01	400,33
DIST. PARZIALI PROGETTO				0,80				4,93		

SCAVI E BONIFICHE	
SCAVO PER PIATTAFORMA	1,099 m ²
RILEVATI	
RILEVATO PER PIATTAFORMA	0,205 m ²
RILEVATO PER SCARPATE	0,849 m ²
SOVRASTRUTTURA STRADALE	
MISTO STABILIZZATO	2,694 m ²

SEZIONE N.: 16
 QT. PROGETTO: 402,583
 DIST.PROG.: 712,41
 DIST.PREC.: 22,41

SCALA 1:200

QT.RIF. 379,336

QUOTE TERRENO	400,50	400,49				402,58	402,50	402,22	402,31		401,82		
DIST.PARZIALI TERRENO		2,07		17,93			3,54	4,25	3,66		8,55		
QUOTE PROGETTO						401,68	401,93	402,58	402,18	402,17	402,57	402,57	402,58
DIST. PARZIALI PROGETTO							1,07						