

REGIONE
CALABRIA



Provincia di
Catanzaro



Committente:

Cropani Wind Energy S.r.l.
via Sardegna, 40
00187 Roma (RM)
P.IVA/C.F. 15856981004

Documento:

PROGETTO DEFINITIVO

Titolo del Progetto:

PARCO EOLICO "CROPANI"

Elaborato:

**Sezioni trasversali nuova viabilità
Asse 19**

ID PROGETTO	DISCIPLINA	CAPITOLO	TIPO	REVISIONE	SCALA	FORMATO
IT-VesCro-Gem	CW	RD	DW	0	1:200	VARIE

NOME FILE:

IT-VesCro-Gem-CW-RD-DW-05.23-Rev.0

Progettazione:



Ing. Saverio Pagliuso

Ing. Mario Francesco Perri


Ing. Giorgio Salatino

Ing. Claudio Coscarella

Rev:	Data Revisione	Descrizione Revisione	Redatto	Controllato	Approvato
00	Ottobre 2021	PRIMA EMISSIONE	GEMSA	GEMSA	CWE

SCAVI E BONIFICHE	
SCAVO PER PIATTAFORMA	13,648 m ²
SCAVO PER PARETI TRINCEA	0,792 m ²
FOSSO	1,958 m ²
SOVRASTRUTTURA STRADALE	
MISTO STABILIZZATO	4,913 m ²

SEZIONE N.: 1
 QT. PROGETTO: 421,937
 DIST.PROG.: 0,00
 DIST.SUCC.: 50,00

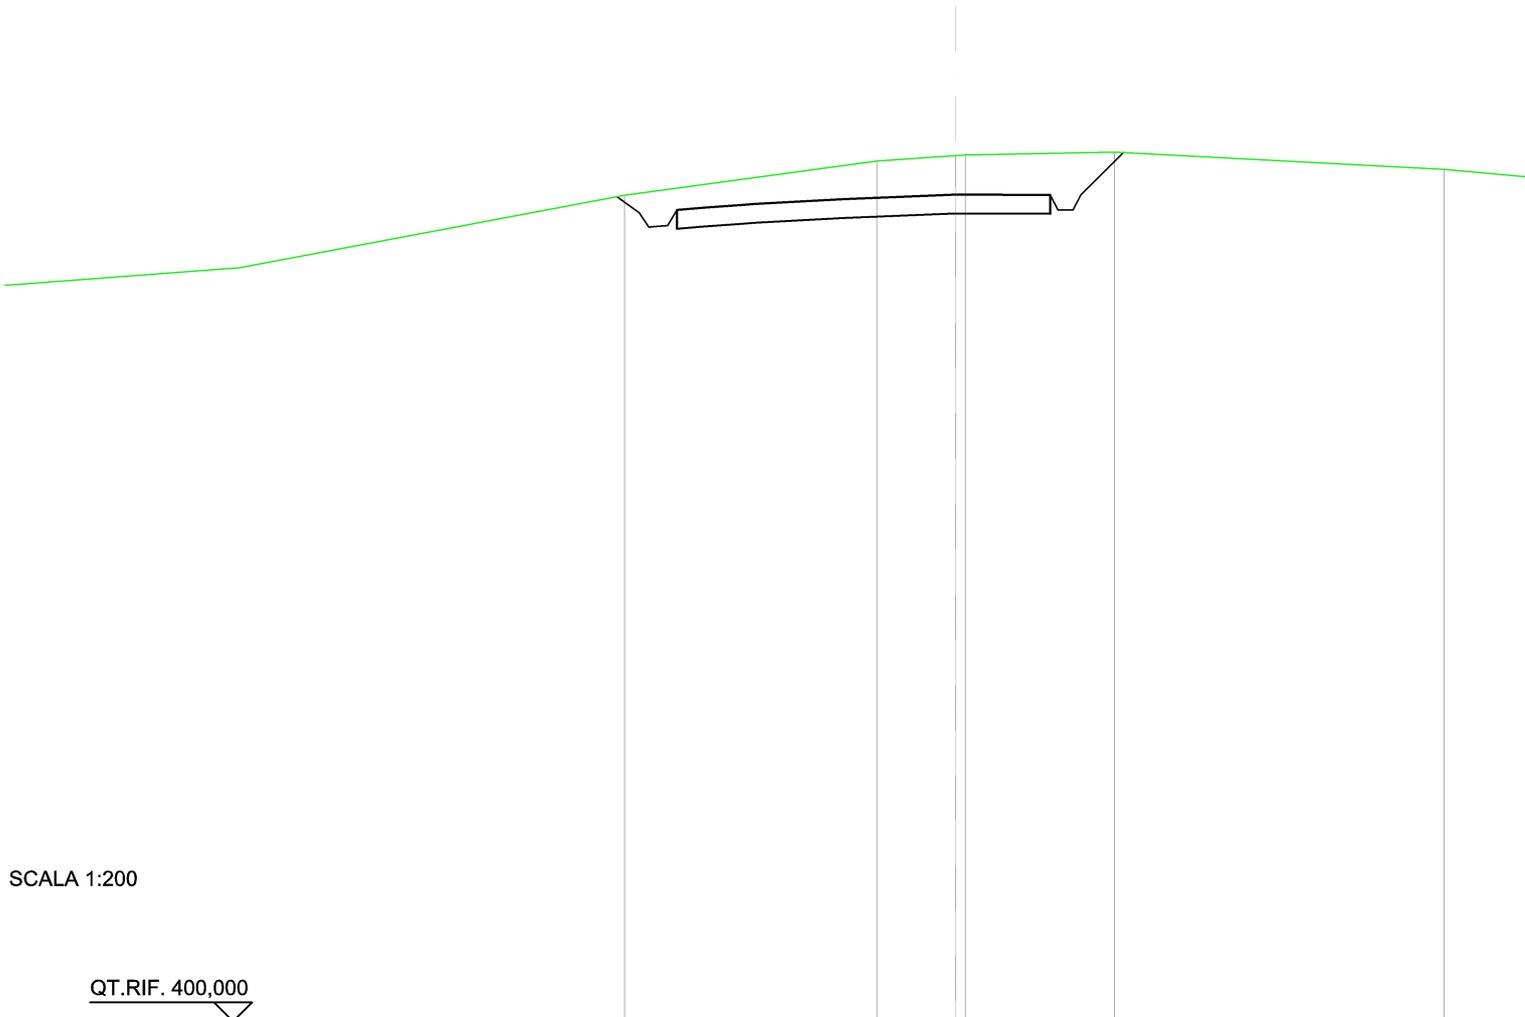


SCALA 1:200

QT.RIF. 400,000

QUOTE TERRENO	421,92	422,83	422,97 422,99	423,07
DIST.PARZIALI TERRENO		6,64	2,07	3,92
QUOTE PROGETTO	421,88 421,46 421,08 421,09 421,12 421,54 421,59 421,66 421,69	421,81 421,82	421,94	421,93 421,53 421,53 421,93 423,06
DIST. PARZIALI PROGETTO	0,59	9,83		1,13

SCAVI E BONIFICHE	
SCAVO PER PIATTAFORMA	1,722 m ²
SCAVO PER PARETI TRINCEA	0,006 m ²
FOSSO	0,338 m ²
RILEVATI	
RILEVATO PER SCARPATE	0,130 m ²
SOVRASTRUTTURA STRADALE	
MISTO STABILIZZATO	2,500 m ²

SEZIONE N.: 2
 QT. PROGETTO: 426,279
 DIST.PROG.: 50,00
 DIST.PREC.: 50,00
 DIST.SUCC.: 40,00

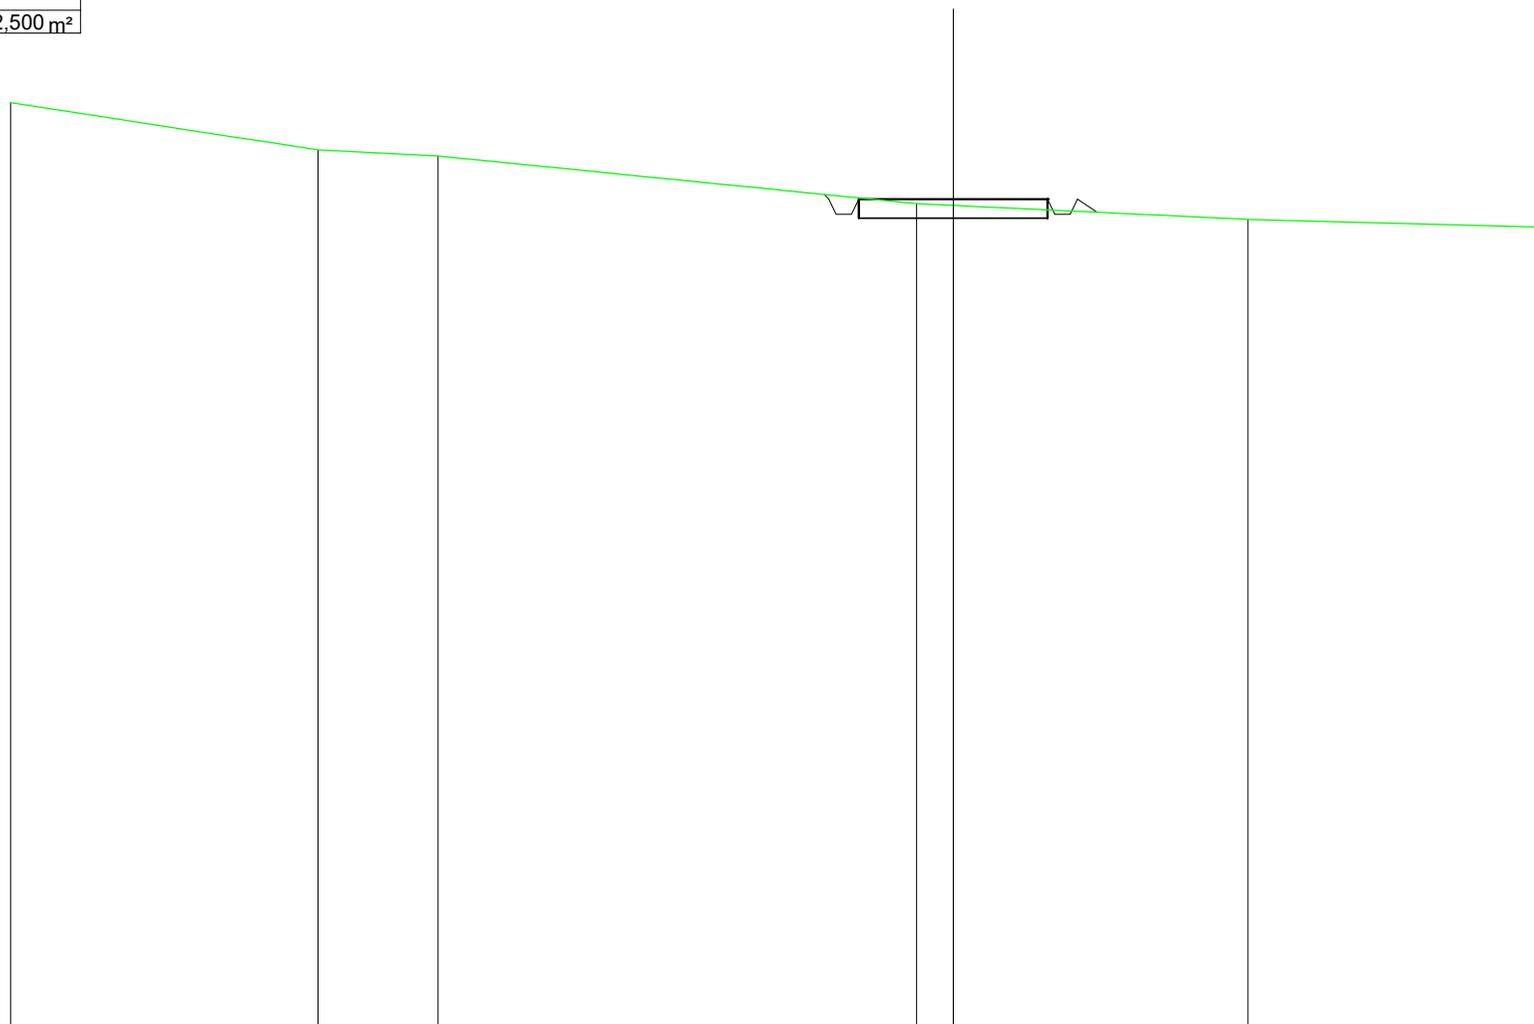


SCALA 1:200

QT.RIF. 404,488

QUOTE TERRENO	428,82	427,57	427,41	426,16	426,11	425,74	425,54
DIST.PARZIALI TERRENO	8,16	3,19	12,69	0,97	7,82	7,84	
QUOTE PROGETTO				426,40 426,28 425,88 425,88 426,28	426,28	426,28 425,88 425,88 426,28 425,93	
DIST. PARZIALI PROGETTO				5,00	0,52		

SCAVI E BONIFICHE	
SCAVO PER PIATTAFORMA	0,251 m ²
FOSSO	0,167 m ²
RILEVATI	
RILEVATO PER PIATTAFORMA	1,084 m ²
RILEVATO PER SCARPATE	2,295 m ²
SOVRASTRUTTURA STRADALE	
MISTO STABILIZZATO	2,500 m ²

SEZIONE N.: 3
 QT. PROGETTO: 431,748
 DIST.PROG.: 90,00
 DIST.PREC.: 40,00
 DIST.SUCC.: 50,00

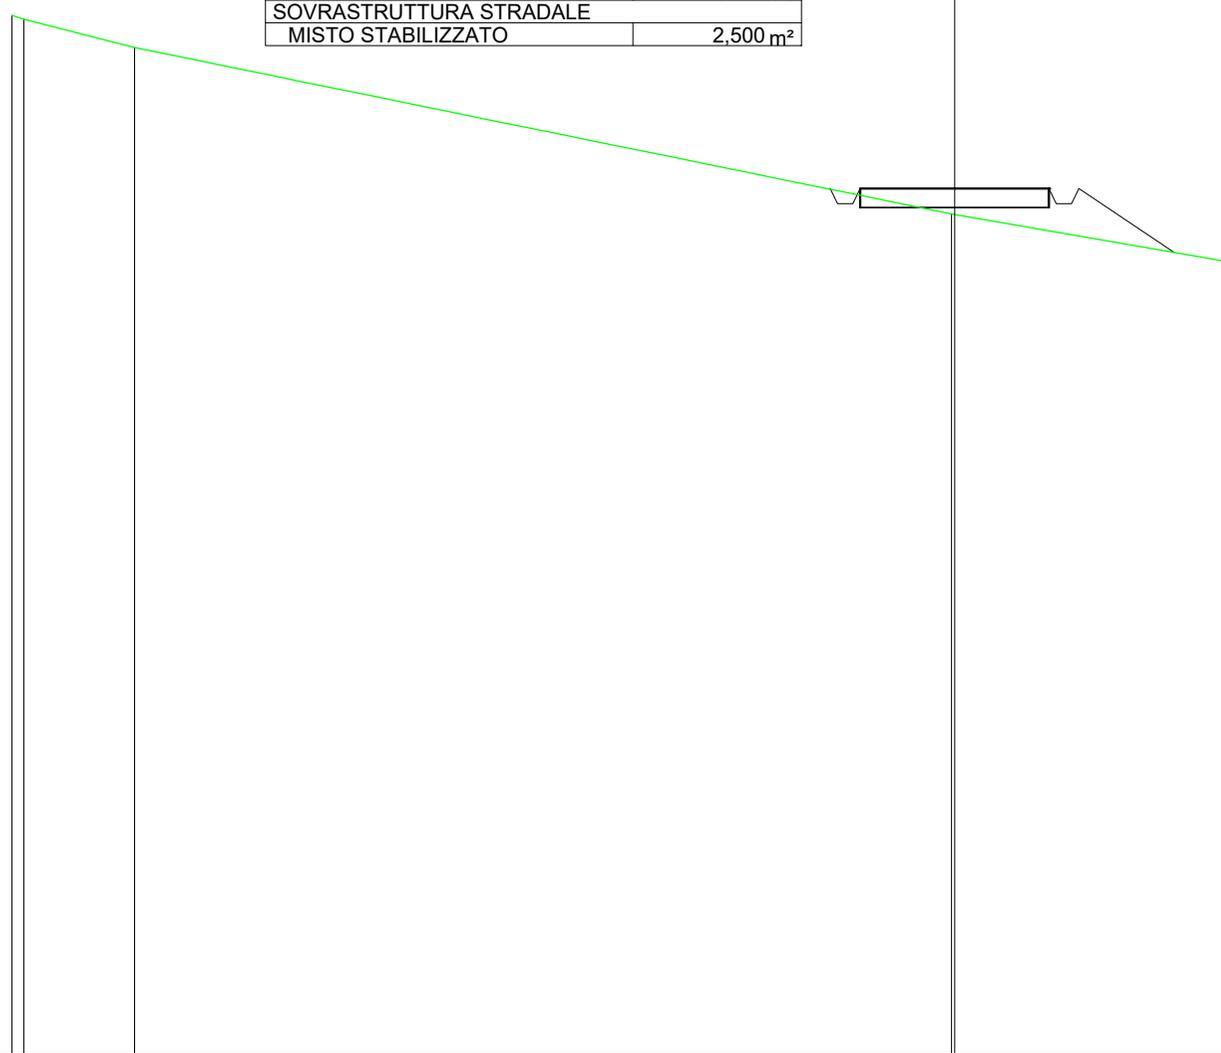


SCALA 1:200

QT.RIF. 408,981

QUOTE TERRENO	436,31 436,20	435,46		431,08 431,06	429,83	
DIST.PARZIALI TERRENO	2,94		21,66		7,18	
QUOTE PROGETTO				431,73 431,75 431,35 431,35 431,75	431,75 431,35 431,35 431,75	430,06
DIST. PARZIALI PROGETTO				5,00	2,53	

SCAVI E BONIFICHE	
SCAVO PER PIATTAFORMA	2,417 m ²
SCAVO PER PARETI TRINCEA	0,773 m ²
FOSSO	0,936 m ²
RILEVATI	
RILEVATO PER PIATTAFORMA	0,161 m ²
RILEVATO PER SCARPATE	2,057 m ²
SOVRASTRUTTURA STRADALE	
MISTO STABILIZZATO	2,500 m ²

SEZIONE N.: 4
 QT. PROGETTO: 438,586
 DIST.PROG.: 140,00
 DIST.PREC.: 50,00
 DIST.SUCC.: 50,00

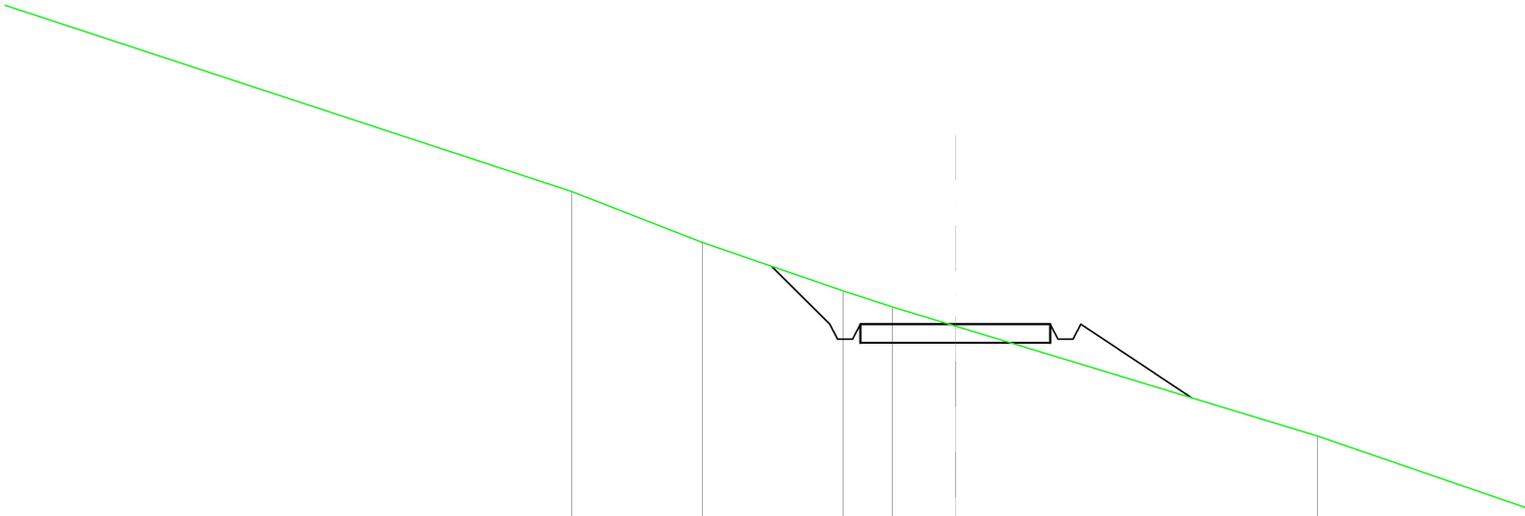

SCALA 1:200

QT.RIF. 420,000

QUOTE TERRENO	442,10	440,75	439,47	439,04	438,54	435,63
DIST.PARZIALI TERRENO	3,42	3,72	1,29	1,66	9,52	
QUOTE PROGETTO		440,12	438,59	438,19	438,59	436,63
DIST. PARZIALI PROGETTO		1,54		5,00		2,93

SCAVI E BONIFICHE	
SCAVO PER PIATTAFORMA	0,773 m ²
SCAVO PER PARETI TRINCEA	0,092 m ²
FOSSO	0,445 m ²
RILEVATI	
RILEVATO PER PIATTAFORMA	0,929 m ²
RILEVATO PER SCARPATE	3,943 m ²
SOVRASTRUTTURA STRADALE	
MISTO STABILIZZATO	2,500 m ²

SEZIONE N.: 5
 QT. PROGETTO: 445,355
 DIST.PROG.: 190,00
 DIST.PREC.: 50,00
 DIST.SUCC.: 50,00


SCALA 1:200

QT.RIF. 422,742

QUOTE TERRENO	-452,06			446,90		444,82	444,05		439,11
DIST.PARZIALI TERRENO		17,36			7,64		2,85		15,04
QUOTE PROGETTO						445,36	445,36	444,96	442,49
DIST. PARZIALI PROGETTO					0,50	5,00		4,30	

SCAVI E BONIFICHE	
SCAVO PER PIATTAFORMA	3,852 m ²
SCAVO PER PARETI TRINCEA	1,383 m ²
FOSSO	1,227 m ²
RILEVATI	
RILEVATO PER PIATTAFORMA	0,003 m ²
RILEVATO PER SCARPATE	0,898 m ²
SOVRASTRUTTURA STRADALE	
MISTO STABILIZZATO	2,500 m ²

SEZIONE N.: 6
 QT. PROGETTO: 448,868
 DIST.PROG.: 240,00
 DIST.PREC.: 50,00
 DIST.SUCC.: 50,00

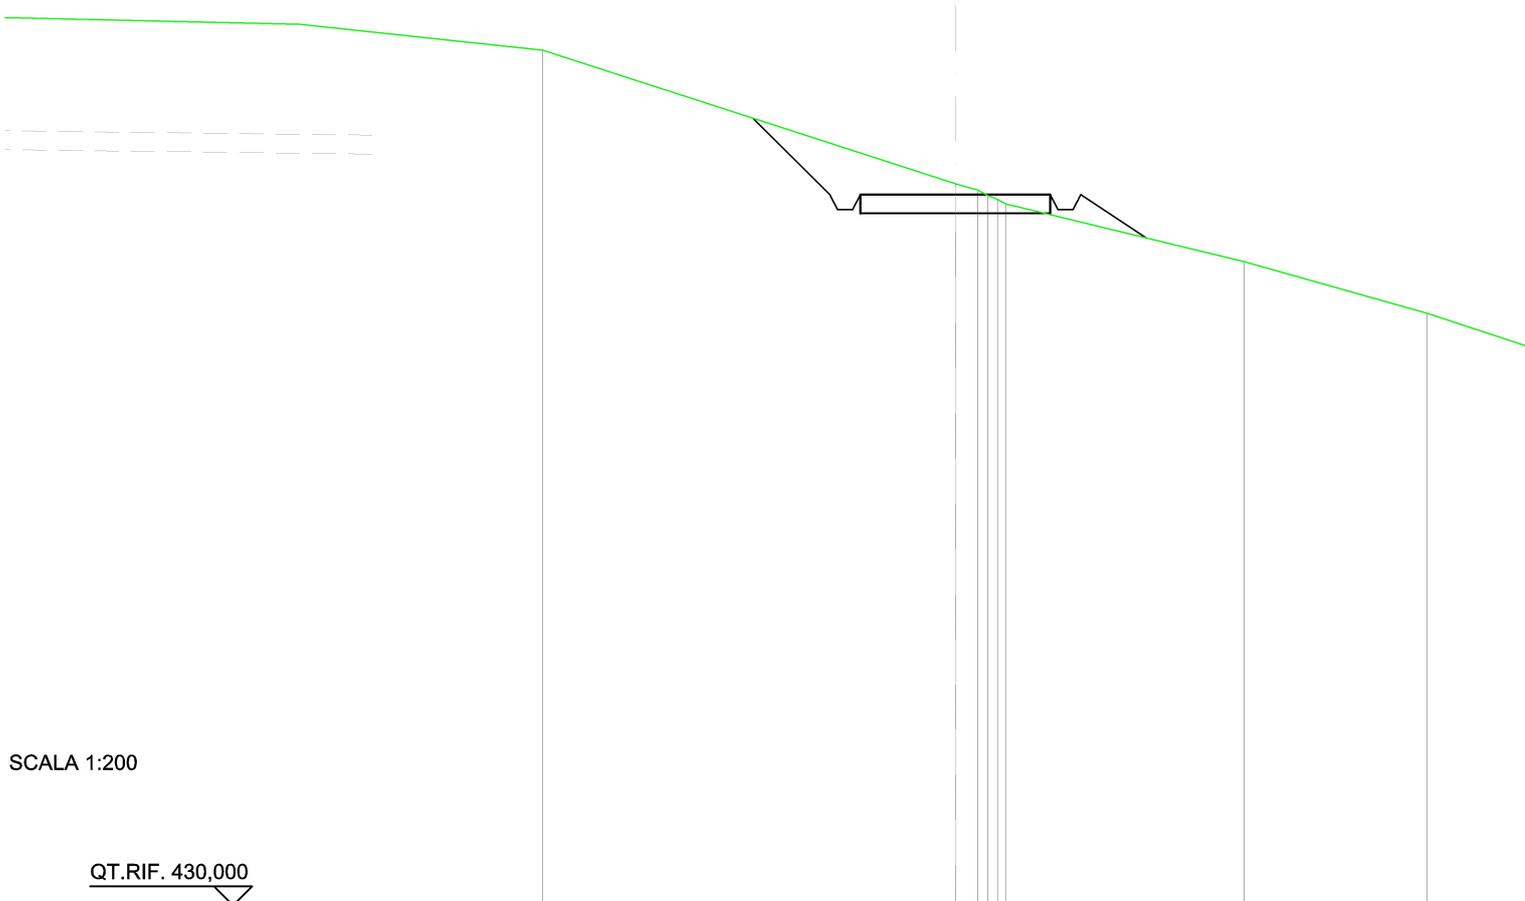


SCALA 1:200

QT.RIF. 430,000

QUOTE TERRENO	452,70			449,16	448,98	448,84	448,74	448,62	447,09
DIST.PARZIALI TERRENO		10,85		0,59				6,29	
QUOTE PROGETTO		450,89	448,87	448,47	448,47	448,87	448,47	448,87	447,72
DIST. PARZIALI PROGETTO			2,03			5,00		1,73	

SCAVI E BONIFICHE	
SCAVO PER PIATTAFORMA	0,340 m ²
RILEVATI	
RILEVATO PER PIATTAFORMA	0,851 m ²
RILEVATO PER SCARPATE	1,703 m ²
SOVRASTRUTTURA STRADALE	
MISTO STABILIZZATO	2,500 m ²

SEZIONE N.: 7
 QT. PROGETTO: 447,380
 DIST.PROG.: 290,00
 DIST.PREC.: 50,00
 DIST.SUCC.: 30,00

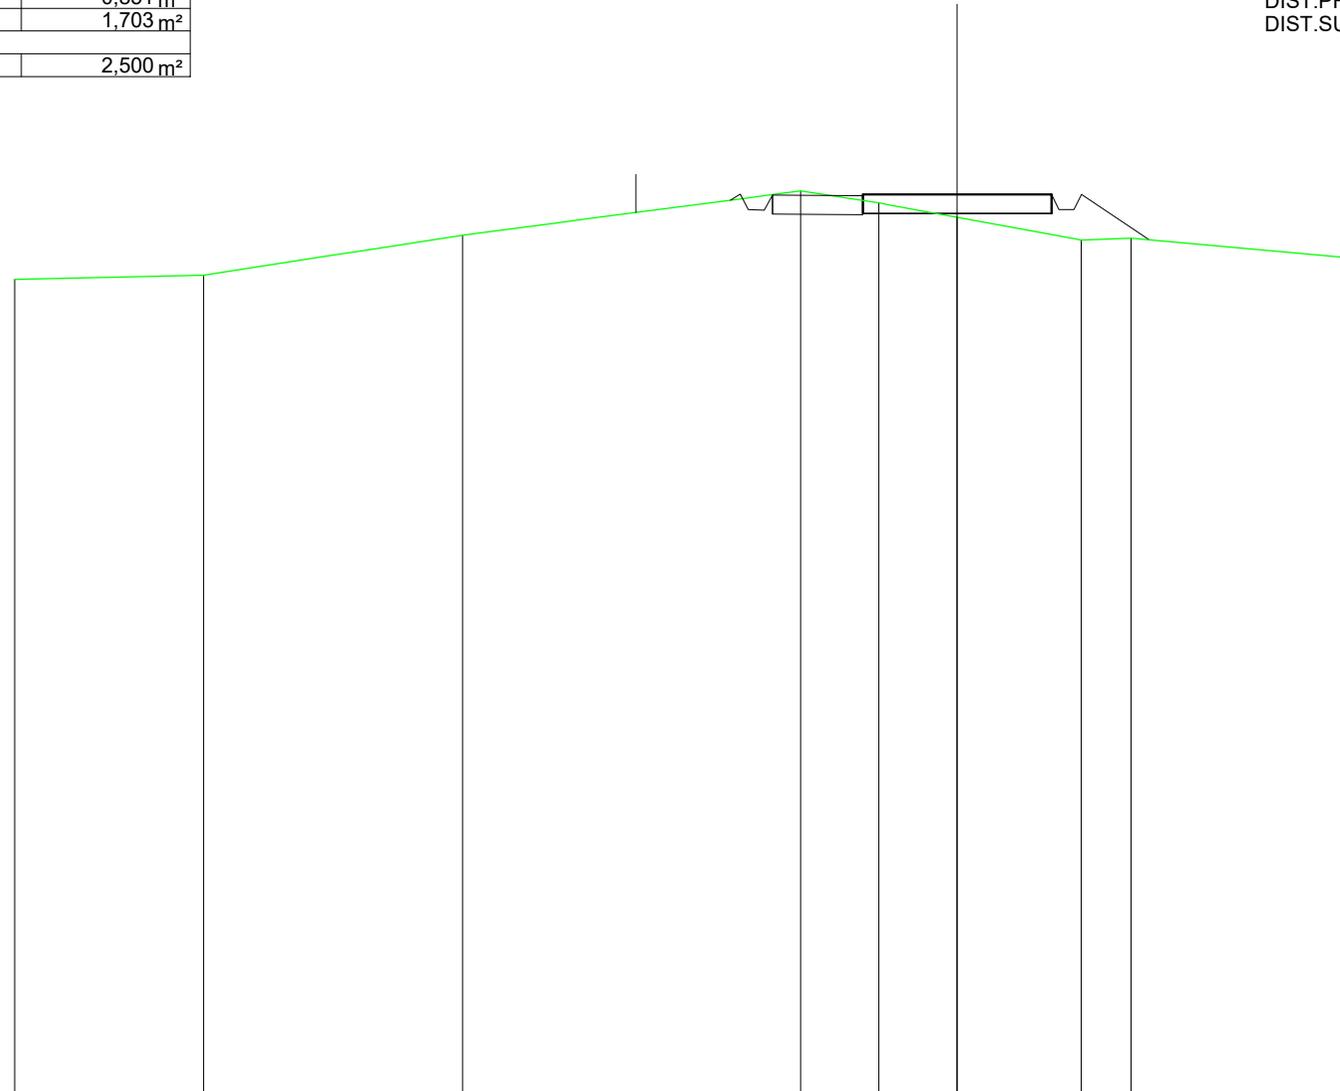


SCALA 1:200

QT.RIF. 423,710

QUOTE TERRENO	445,14	445,25	446,31	447,47	447,16	446,78	446,18	446,22	445,71	
DIST.PARZIALI TERRENO	5,02	6,86	8,97	2,07	2,08	3,29	1,32	5,89		
QUOTE PROGETTO				447,38	447,38	447,38	446,98	446,98	447,38	446,18
DIST. PARZIALI PROGETTO						5,00		1,80		

RILEVATI	
RILEVATO PER PIATTAFORMA	1,450 m ²
RILEVATO PER SCARPATE	1,908 m ²
SOVRASTRUTTURA STRADALE	
MISTO STABILIZZATO	2,500 m ²

SEZIONE N.: 8
 QT. PROGETTO: 444,207
 DIST.PROG.: 320,00
 DIST.PREC.: 30,00
 DIST.SUCC.: 23,96

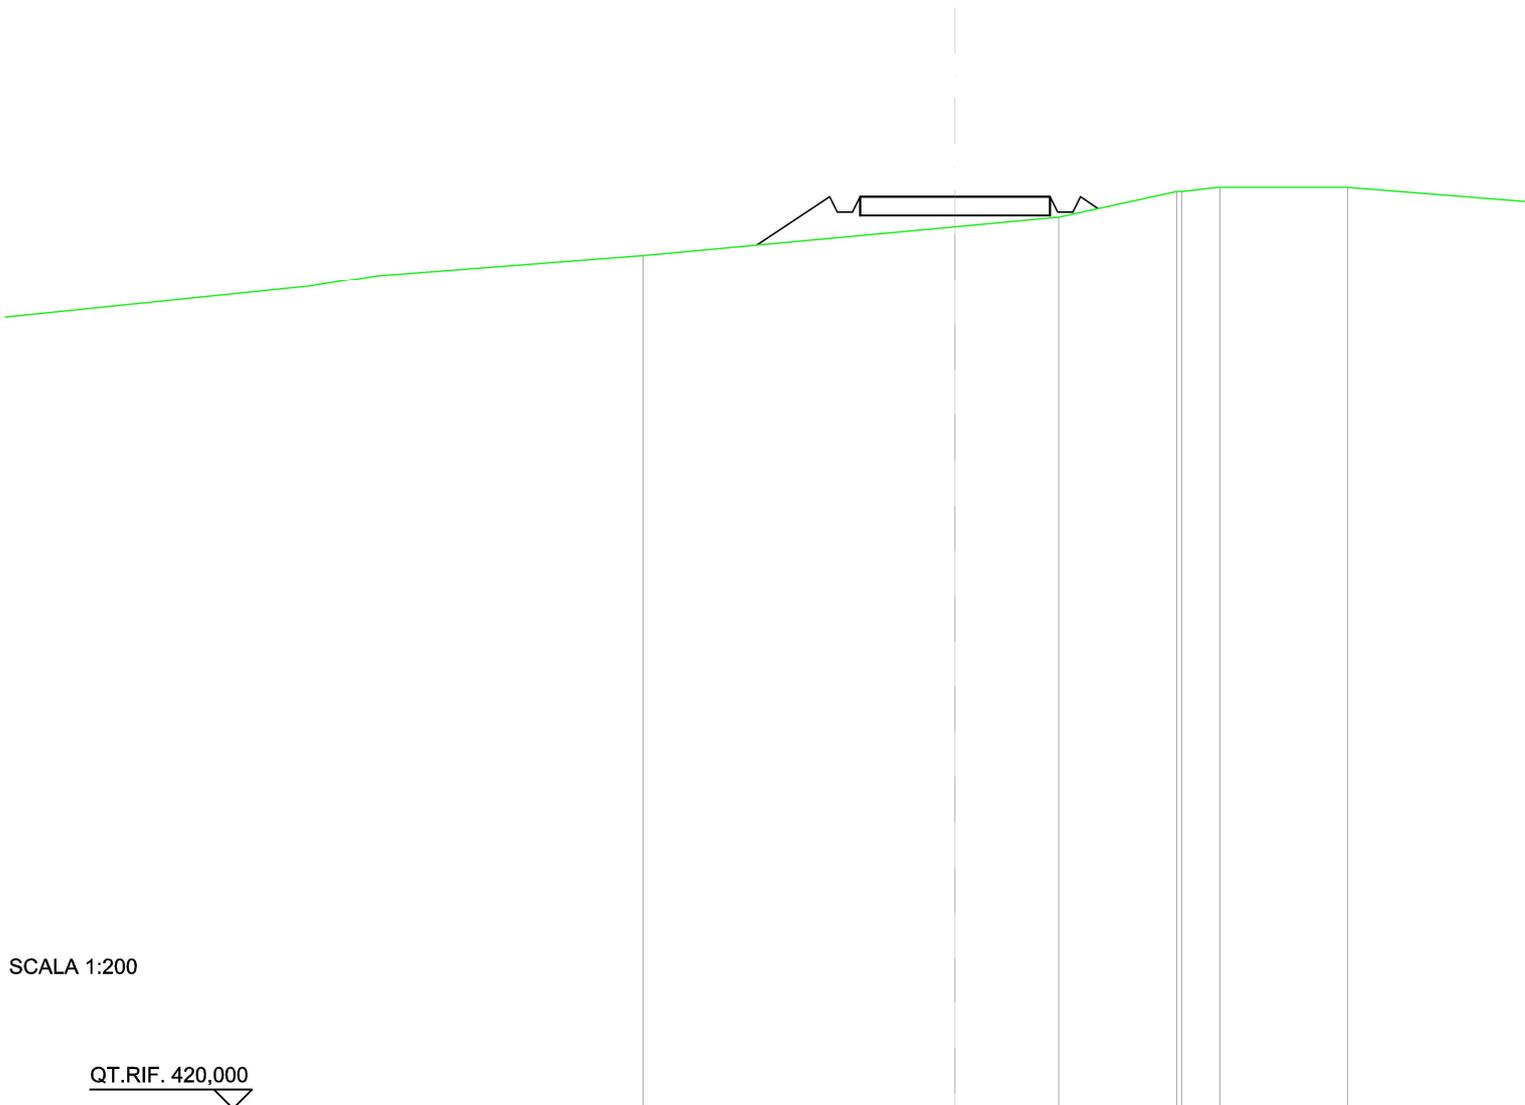


SCALA 1:200

QT.RIF. 420,000

QUOTE TERRENO		442,65		443,42	443,67	444,35	444,35	444,46	444,45
DIST.PARZIALI TERRENO			8,21		2,73	3,10	1,00	3,36	
QUOTE PROGETTO		442,93	444,21	443,81	443,81	444,21	443,90		
DIST. PARZIALI PROGETTO		1,91		5,00					

SCAVI E BONIFICHE	
SCAVO PER PIATTAFORMA	2,398 m ²
SCAVO PER PARETI TRINCEA	0,018 m ²
FOSSO	0,459 m ²
RILEVATI	
RILEVATO PER SCARPATE	0,058 m ²
SOVRASTRUTTURA STRADALE	
MISTO STABILIZZATO	2,500 m ²

SEZIONE N.: 9
 QT. PROGETTO: 441,382
 DIST.PROG.: 343,96
 DIST.PREC.: 23,96

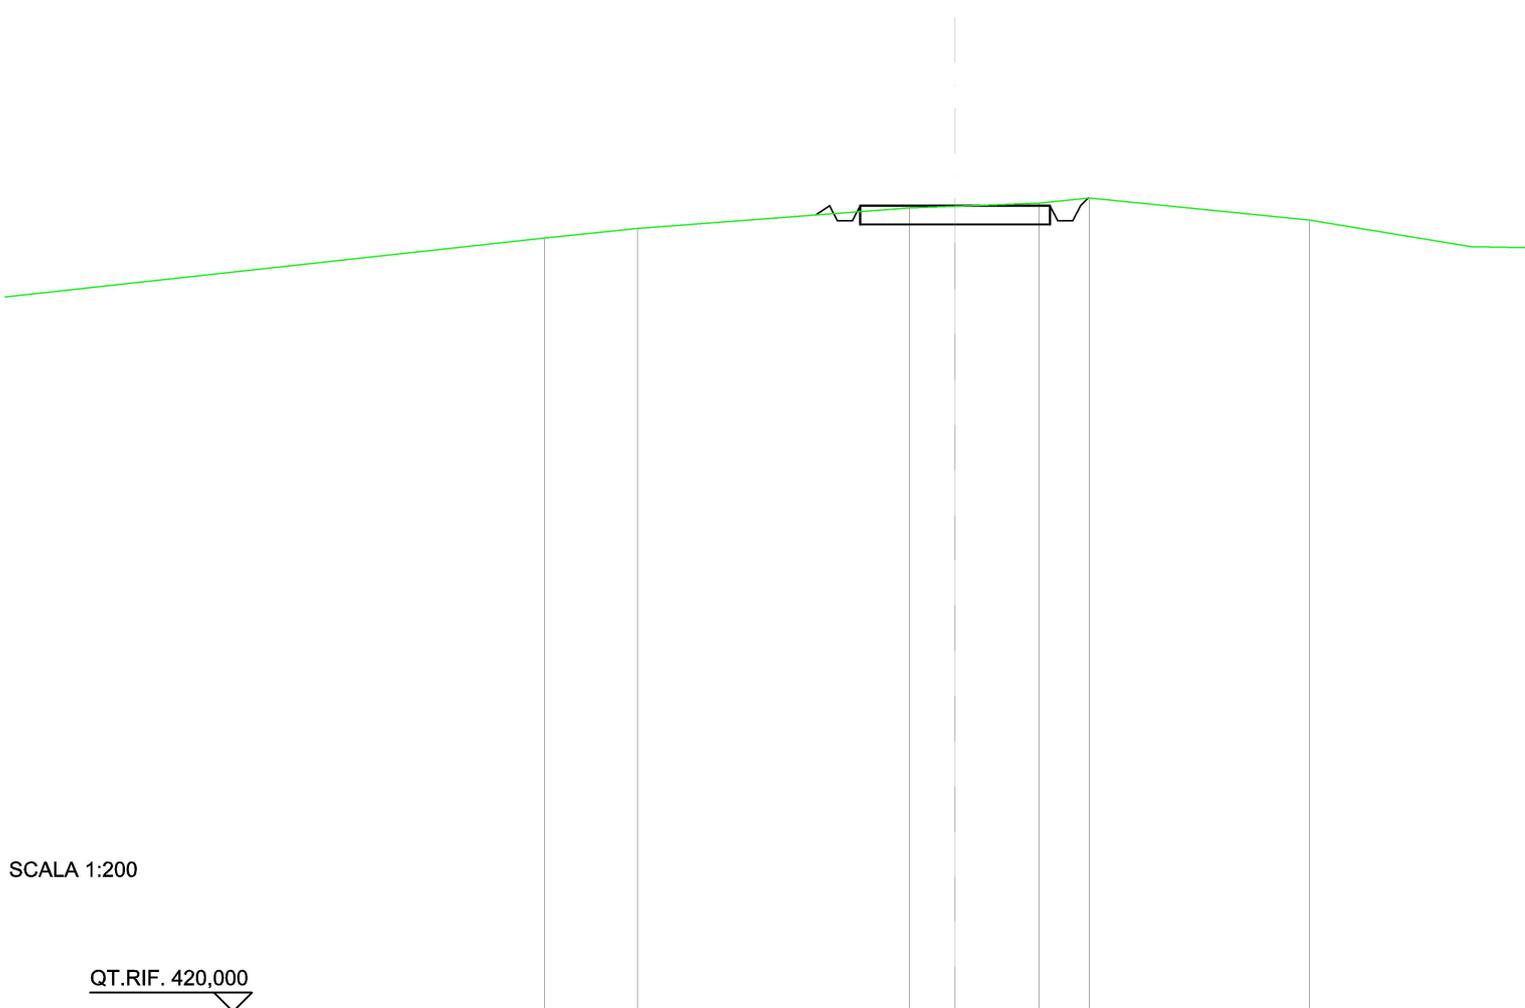

SCALA 1:200

QT.RIF. 420,000

QUOTE TERRENO	440,53	440,78		441,32	441,37	441,45	441,59	441,00
DIST.PARZIALI TERRENO	2,45		7,17	1,19	2,21	1,33	5,80	
QUOTE PROGETTO				441,38		441,38		
DIST. PARZIALI PROGETTO				5,00				