

REGIONE
CALABRIA



Provincia di
Catanzaro



Committente:

Cropani Wind Energy S.r.l.
via Sardegna, 40
00187 Roma (RM)
P.IVA/C.F. 15856981004

Documento:

PROGETTO DEFINITIVO

Titolo del Progetto:

PARCO EOLICO "CROPANI"

Elaborato:

**Sezioni trasversali nuova viabilità
Asse 21**

ID PROGETTO	DISCIPLINA	CAPITOLO	TIPO	REVISIONE	SCALA	FORMATO
IT-VesCro-Gem	CW	RD	DW	0	1:200	VARIE

NOME FILE:

IT-VesCro-Gem-CW-RD-DW-05.25-Rev.0

Progettazione:



Ing. Saverio Pagliuso

Ing. Mario Francesco Perri


Ing. Giorgio Salatino

Ing. Claudio Coscarella

Rev:	Data Revisione	Descrizione Revisione	Redatto	Controllato	Approvato
00	Ottobre 2021	PRIMA EMISSIONE	GEMSA	GEMSA	CWE

SCAVI E BONIFICHE	
SCAVO PER PIATTAFORMA	5,958 m ²
SCAVO PER PARETI TRINCEA	0,584 m ²
FOSSO	1,587 m ²
SOVRASTRUTTURA STRADALE	
MISTO STABILIZZATO	2,500 m ²

SEZIONE N.: 1
 QT. PROGETTO: 261,820
 DIST.PROG.: 0,00
 DIST.SUCC.: 25,00

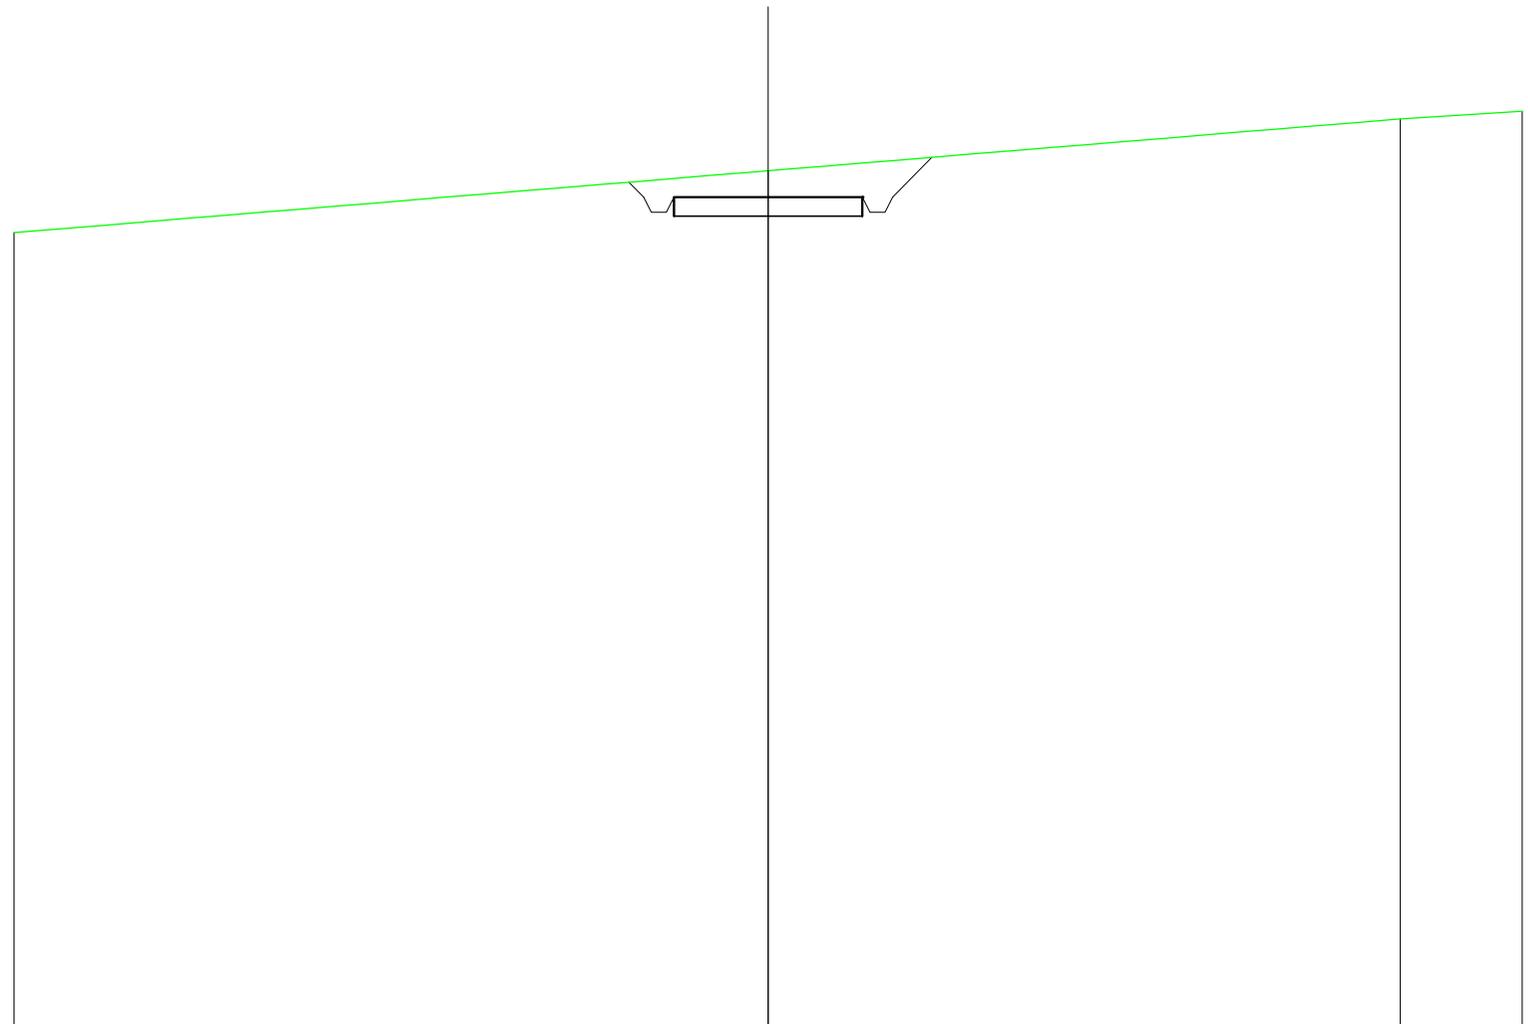


SCALA 1:200

QT.RIF. 239,982

QUOTE TERRENO	260,89	262,51	263,87	264,08
DIST.PARZIALI TERRENO	20,00	16,76	3,24	
QUOTE PROGETTO		261,82	261,82	261,82
DIST. PARZIALI PROGETTO		5,00	1,04	

SCAVI E BONIFICHE	
SCAVO PER PIATTAFORMA	3,398 m ²
SCAVO PER PARETI TRINCEA	0,119 m ²
FOSSO	0,771 m ²
RILEVATI	
RILEVATO PER SCARPATE	0,013 m ²
SOVRASTRUTTURA STRADALE	
MISTO STABILIZZATO	2,500 m ²

SEZIONE N.: 2
 QT. PROGETTO: 258,578
 DIST. PROG.: 25,00
 DIST. PREC.: 25,00
 DIST. SUCC.: 17,00

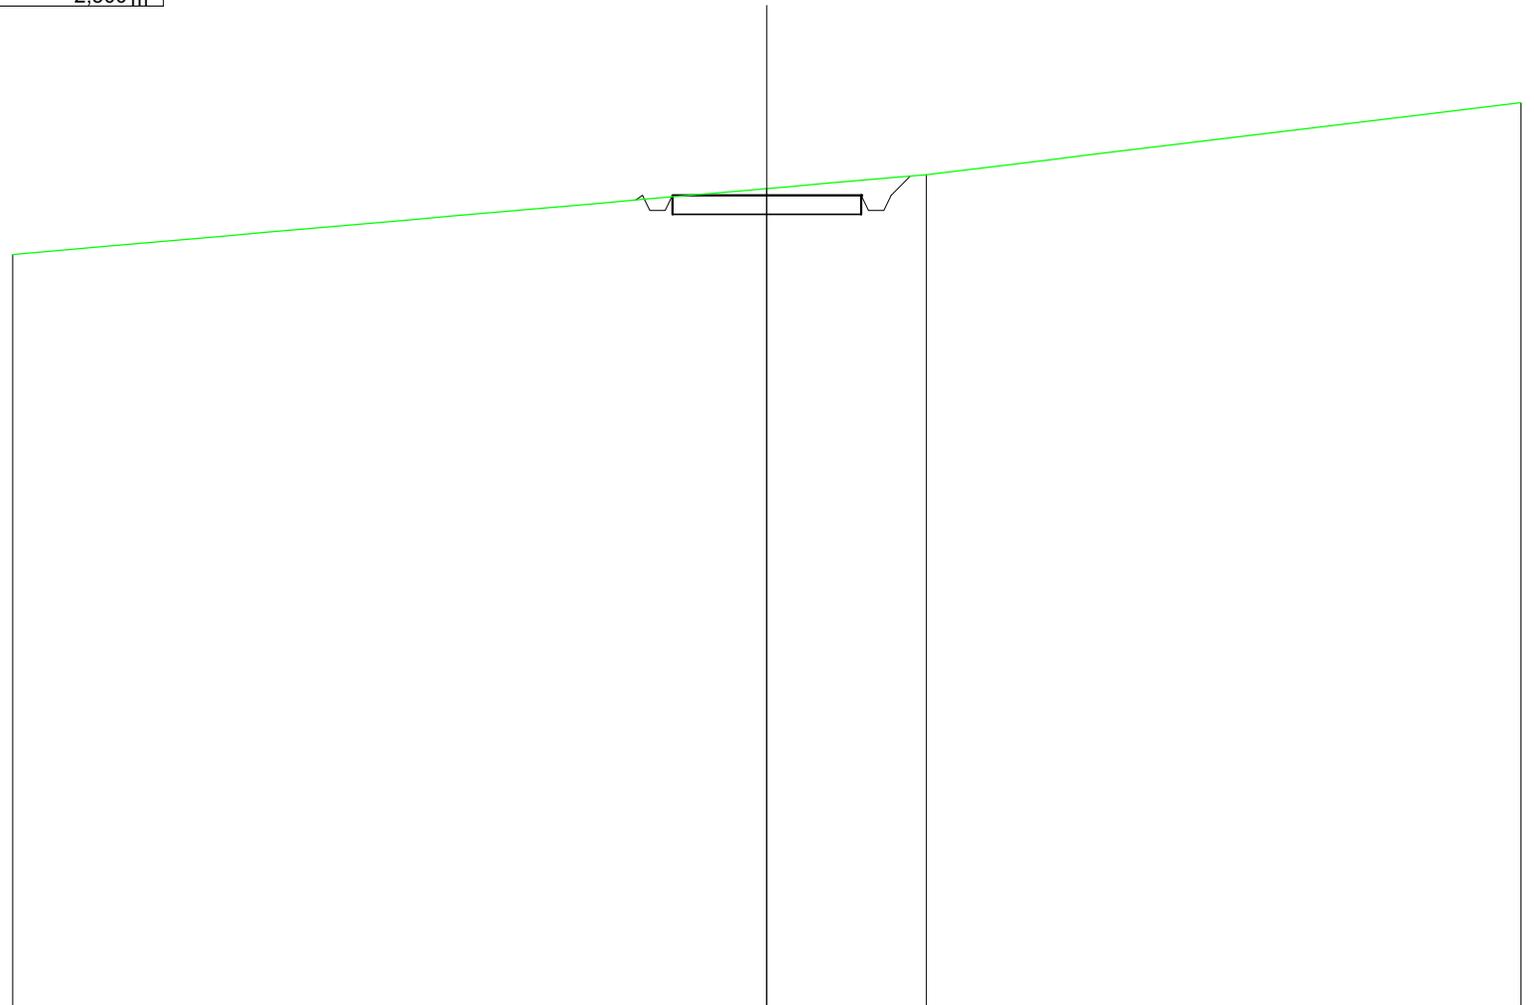


SCALA 1:200

QT.RIF. 237,121

QUOTE TERRENO	257,03		258,76	259,12	261,02
DIST. PARZIALI TERRENO		20,00		4,23	15,77
QUOTE PROGETTO			258,58	258,58	259,09
DIST. PARZIALI PROGETTO			5,00	0,51	

SCAVI E BONIFICHE	
SCAVO PER PIATTAFORMA	11,979 m ²
SCAVO PER PARETI TRINCEA	2,425 m ²
FOSSO	2,378 m ²
SOVRASTRUTTURA STRADALE	
MISTO STABILIZZATO	7,286 m ²

SEZIONE N.: 3
 QT. PROGETTO: 256,374
 DIST.PROG.: 42,00
 DIST.PREC.: 17,00

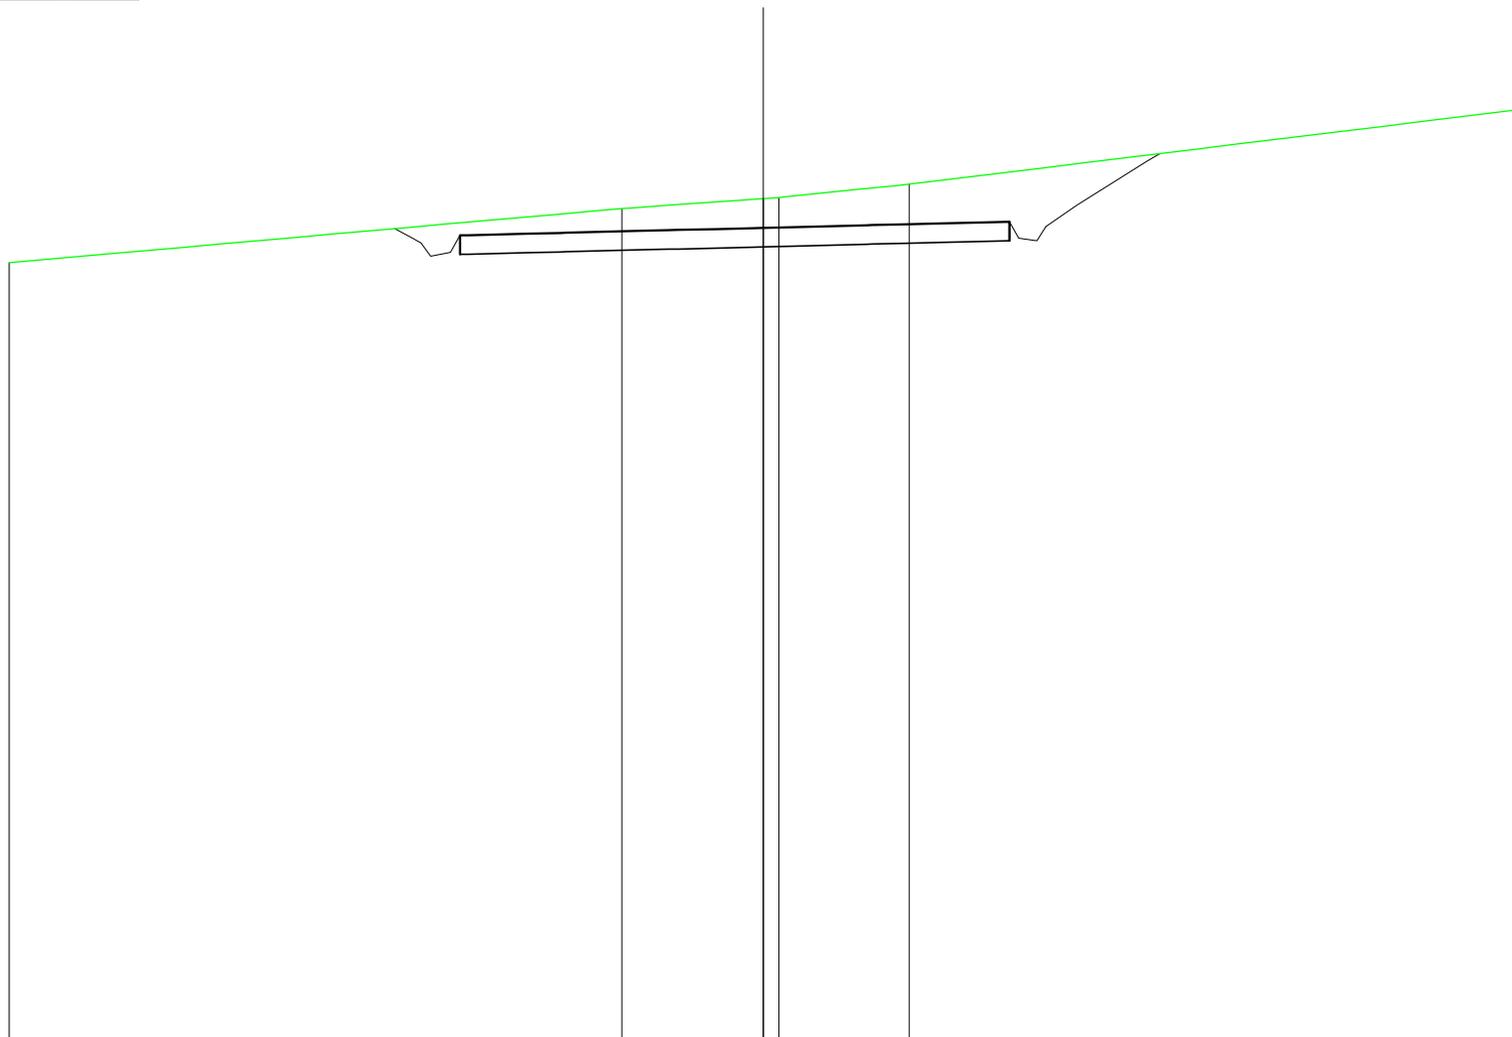

SCALA 1:200

QT.RIF. 234,179

QUOTE TERRENO	254,67		256,09	256,35	256,38	256,73		258,69											
DIST.PARZIALI TERRENO		16,25		3,75		3,46		16,13											
QUOTE PROGETTO		255,57	255,30	255,19	254,84	254,94	255,39	255,45	255,52	255,59	255,66	255,73	255,75	255,31	255,25	255,62	256,19	257,35	257,54
DIST. PARZIALI PROGETTO		0,50	0,52							14,57				0,83	1,86				