

REGIONE
CALABRIA



Provincia di
Catanzaro



Committente:

Cropani Wind Energy S.r.l.

via Sardegna, 40
00187 Roma (RM)
P.IVA/C.F. 15856981004

Documento:

PROGETTO DEFINITIVO

Titolo del Progetto:

PARCO EOLICO "CROPANI"

Elaborato:

**Sezioni trasversali nuova viabilità
Asse 22**

ID PROGETTO	DISCIPLINA	CAPITOLO	TIPO	REVISIONE	SCALA	FORMATO
IT-VesCro-Gem	CW	RD	DW	0	1:200	VARIE

NOME FILE:

IT-VesCro-Gem-CW-RD-DW-05.26-Rev.0

Progettazione:



Ing. Saverio Pagliuso

Ing. Mario Francesco Perri


Ing. Giorgio Salatino

Ing. Claudio Coscarella

Rev:	Data Revisione	Descrizione Revisione	Redatto	Controllato	Approvato
00	Ottobre 2021	PRIMA EMISSIONE	GEMSA	GEMSA	CWE

SCAVI E BONIFICHE	
SCAVO PER PIATTAFORMA	1,118 m ²
RILEVATI	
RILEVATO PER PIATTAFORMA	0,001 m ²
RILEVATO PER SCARPATE	1,504 m ²
SOVRASTRUTTURA STRADALE	
MISTO STABILIZZATO	1,647 m ²

SEZIONE N.: 1
 QT. PROGETTO: 220,222
 DIST.PROG.: 0,00
 DIST.SUCC.: 45,00

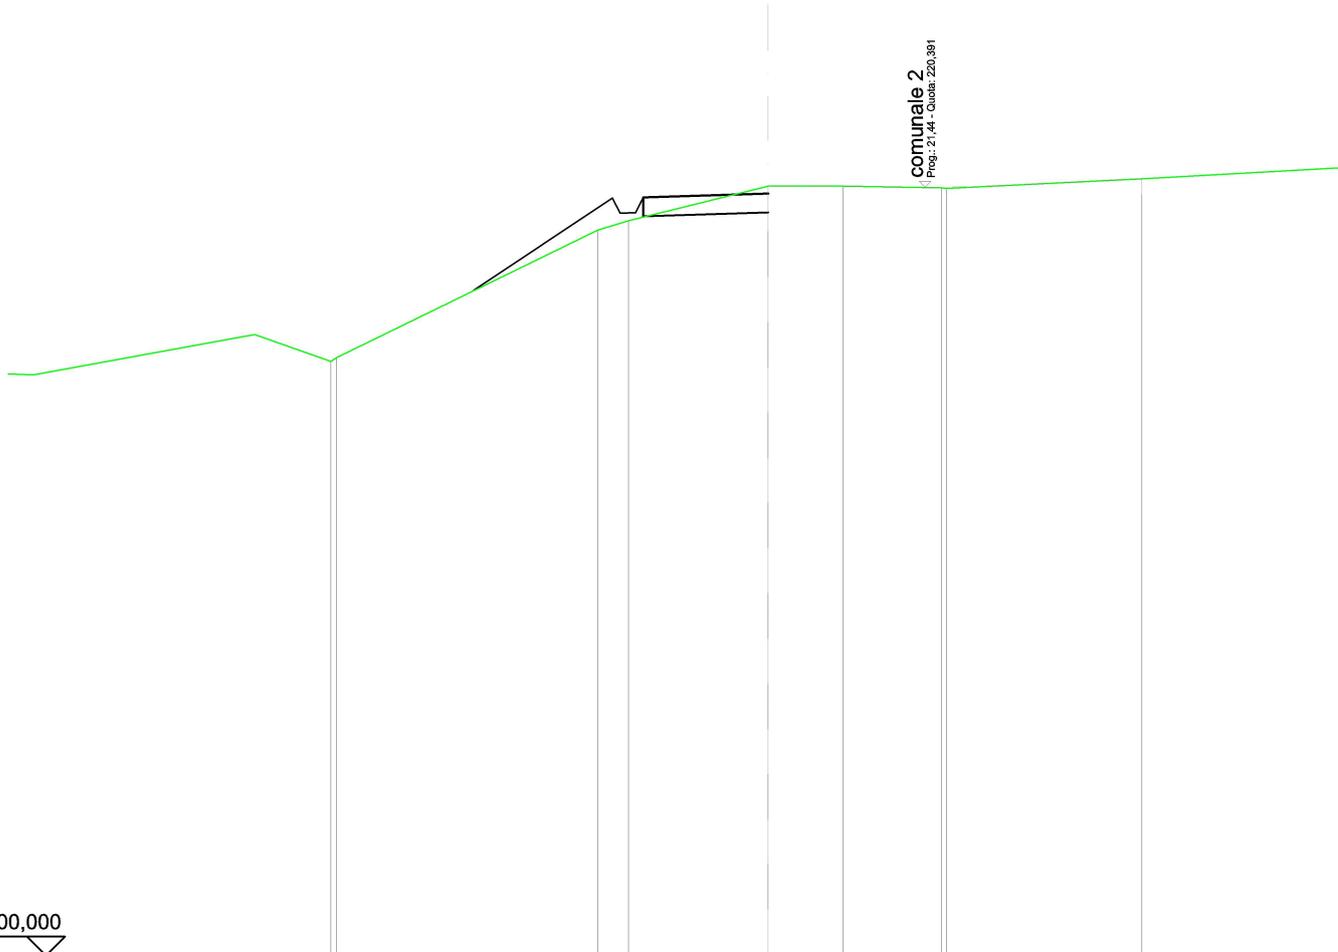


SCALA 1:200

QT.RIF. 200,000

QUOTE TERRENO	215,79	215,89	219,26	219,50	220,42	220,41	220,38	220,36	220,61
DIST.PARZIALI TERRENO		6,88	0,80	3,67	1,98	2,57		5,14	
QUOTE PROGETTO		217,67	220,11	219,71	219,71	220,22	220,22	220,22	
DIST. PARZIALI PROGETTO		3,64							

SCAVI E BONIFICHE	
SCAVO PER PIATTAFORMA	2,523 m ²
SCAVO PER PARETI TRINCEA	0,075 m ²
FOSSO	0,012 m ²
RILEVATI	
RILEVATO PER SCARPATE	0,191 m ²
SOVRASTRUTTURA STRADALE	
MISTO STABILIZZATO	2,500 m ²

SEZIONE N.: 2
 QT. PROGETTO: 225,340
 DIST.PROG.: 45,00
 DIST.PREC.: 45,00
 DIST.SUCC.: 45,00

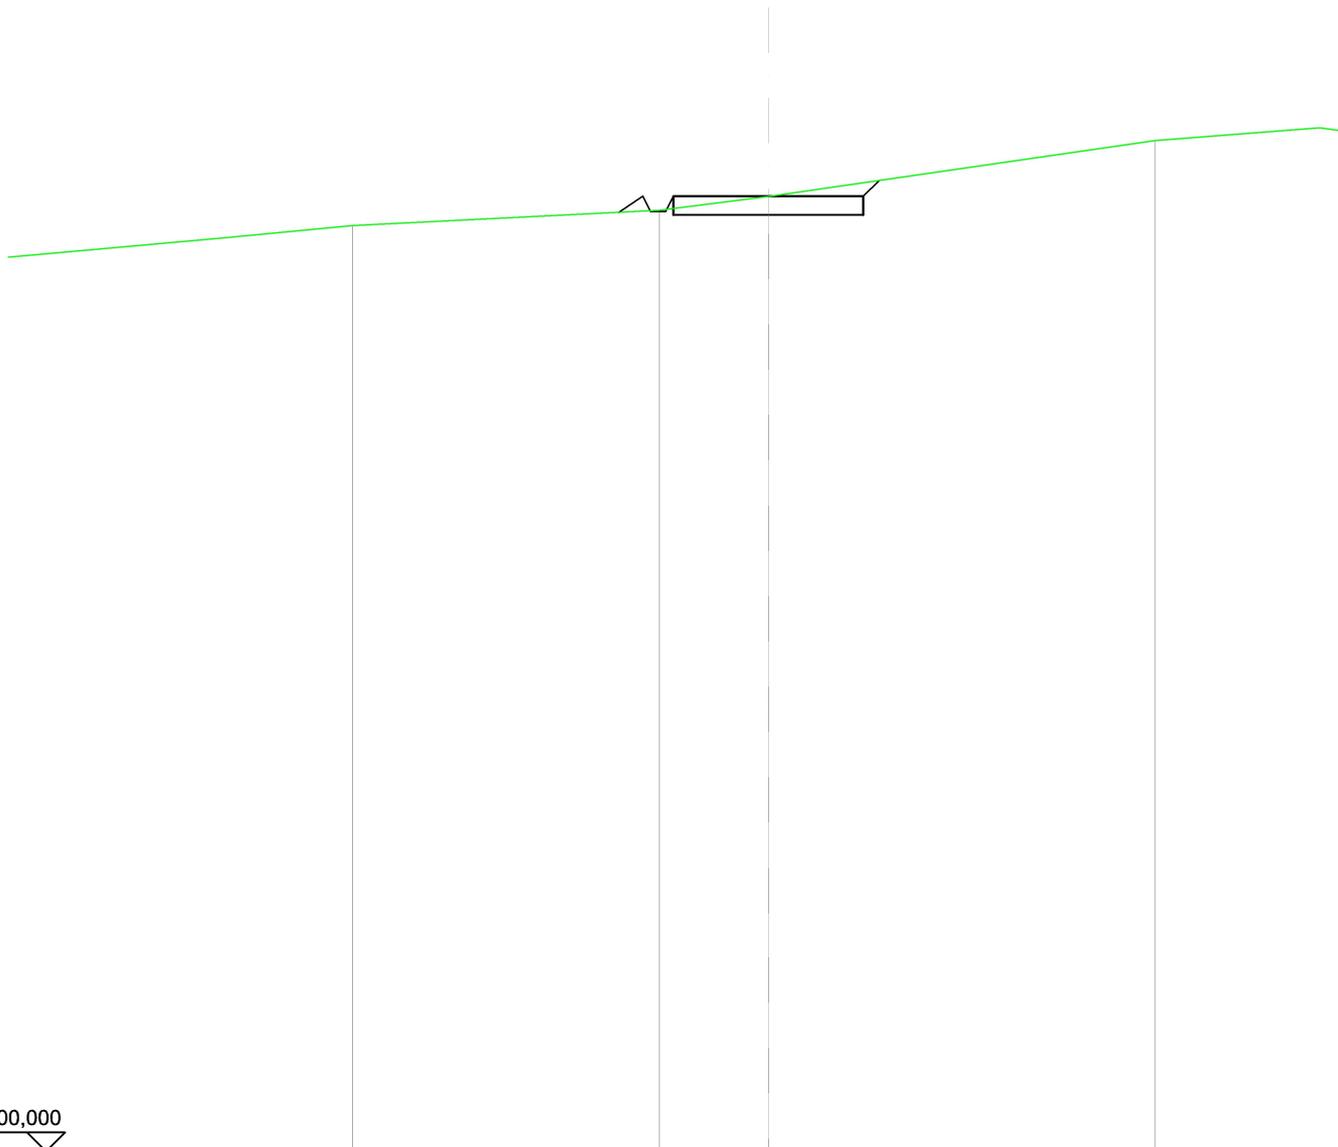


SCALA 1:200

QT.RIF. 200,000

QUOTE TERRENO	224,56	224,97	225,33	226,81
DIST.PARZIALI TERRENO	8,08	2,86	10,18	
QUOTE PROGETTO		224,92 225,34 224,94 224,94 225,34	225,34	225,34 225,76
DIST. PARZIALI PROGETTO		0,64	5,00	

SCAVI E BONIFICHE	
SCAVO PER PIATTAFORMA	0,308 m ²
RILEVATI	
RILEVATO PER PIATTAFORMA	0,511 m ²
RILEVATO PER SCARPATE	1,389 m ²
SOVRASTRUTTURA STRADALE	
MISTO STABILIZZATO	2,500 m ²

SEZIONE N.: 3
 QT. PROGETTO: 230,133
 DIST.PROG.: 90,00
 DIST.PREC.: 45,00
 DIST.SUCC.: 50,00

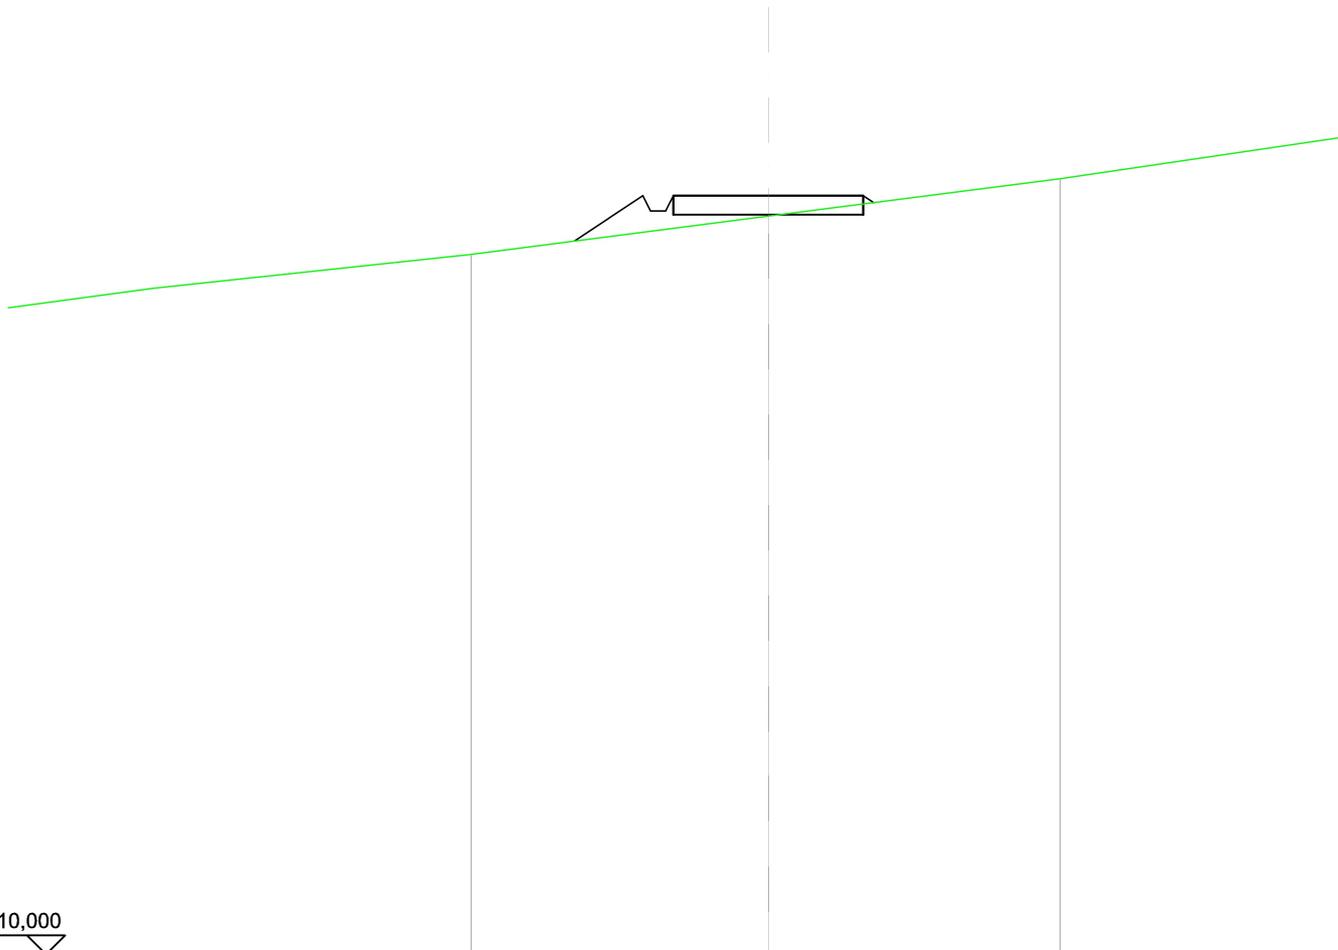


SCALA 1:200

QT.RIF. 210,000

QUOTE TERRENO	228,58	229,59	230,58
DIST.PARZIALI TERRENO	7,83	7,68	
QUOTE PROGETTO	228,94	230,13 229,73 229,73 230,13	230,13 229,95
DIST. PARZIALI PROGETTO	1,80	5,00	

SCAVI E BONIFICHE	
SCAVO PER PIATTAFORMA	0,745 m ²
RILEVATI	
RILEVATO PER PIATTAFORMA	0,097 m ²
RILEVATO PER SCARPATE	0,802 m ²
SOVRASTRUTTURA STRADALE	
MISTO STABILIZZATO	2,500 m ²

SEZIONE N.: 4
 QT. PROGETTO: 235,180
 DIST.PROG.: 140,00
 DIST.PREC.: 50,00
 DIST.SUCC.: 50,00

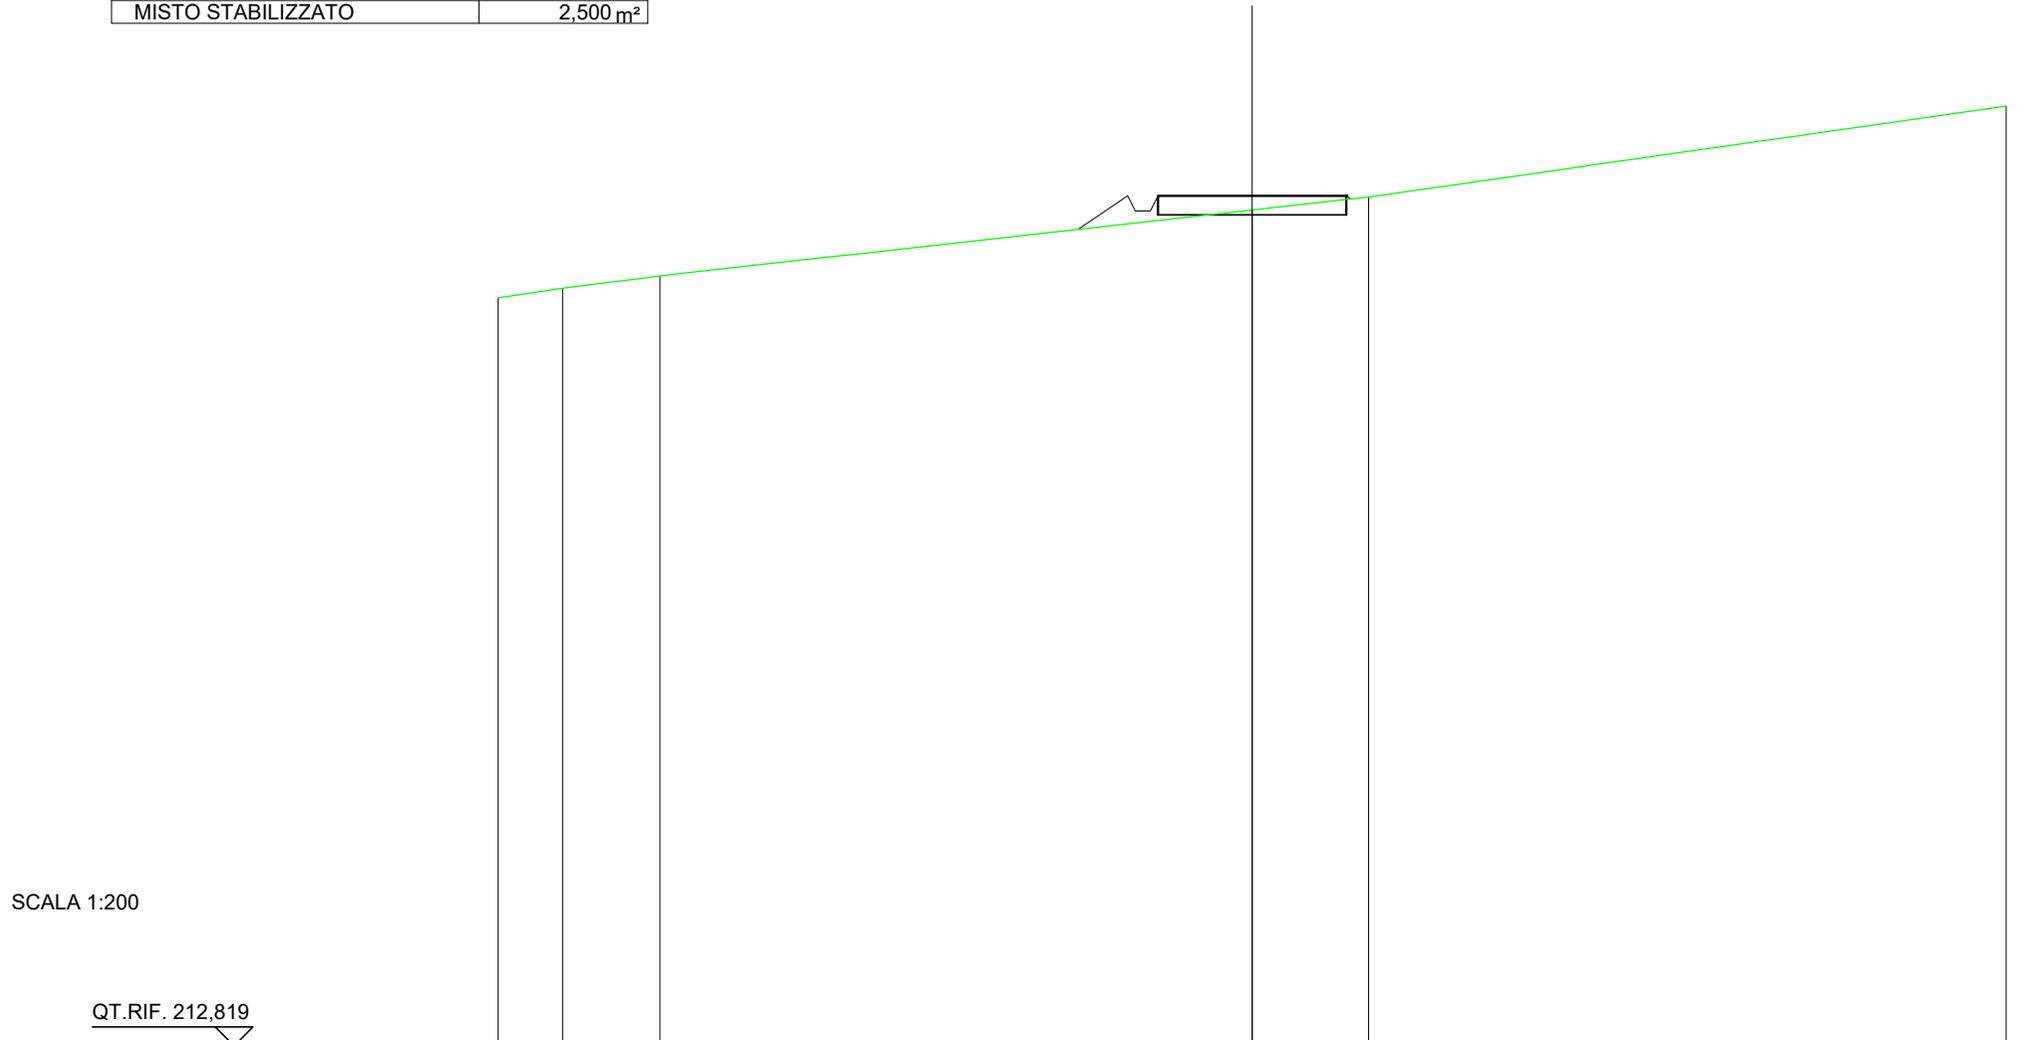


SCALA 1:200

QT.RIF. 212,819

QUOTE TERRENO	232,50	232,75	233,08		234,81	235,15		237,54
DIST.PARZIALI TERRENO	1,71	2,58		15,71		3,09		16,91
QUOTE PROGETTO					234,30	235,18	234,78	235,18
DIST. PARZIALI PROGETTO					1,32		5,00	

SCAVI E BONIFICHE	
SCAVO PER PIATTAFORMA	0,277 m ²
RILEVATI	
RILEVATO PER PIATTAFORMA	0,709 m ²
RILEVATO PER SCARPATE	1,648 m ²
SOVRASTRUTTURA STRADALE	
MISTO STABILIZZATO	2,500 m ²

SEZIONE N.: 5
 QT. PROGETTO: 240,089
 DIST.PROG.: 190,00
 DIST.PREC.: 50,00
 DIST.SUCC.: 50,00

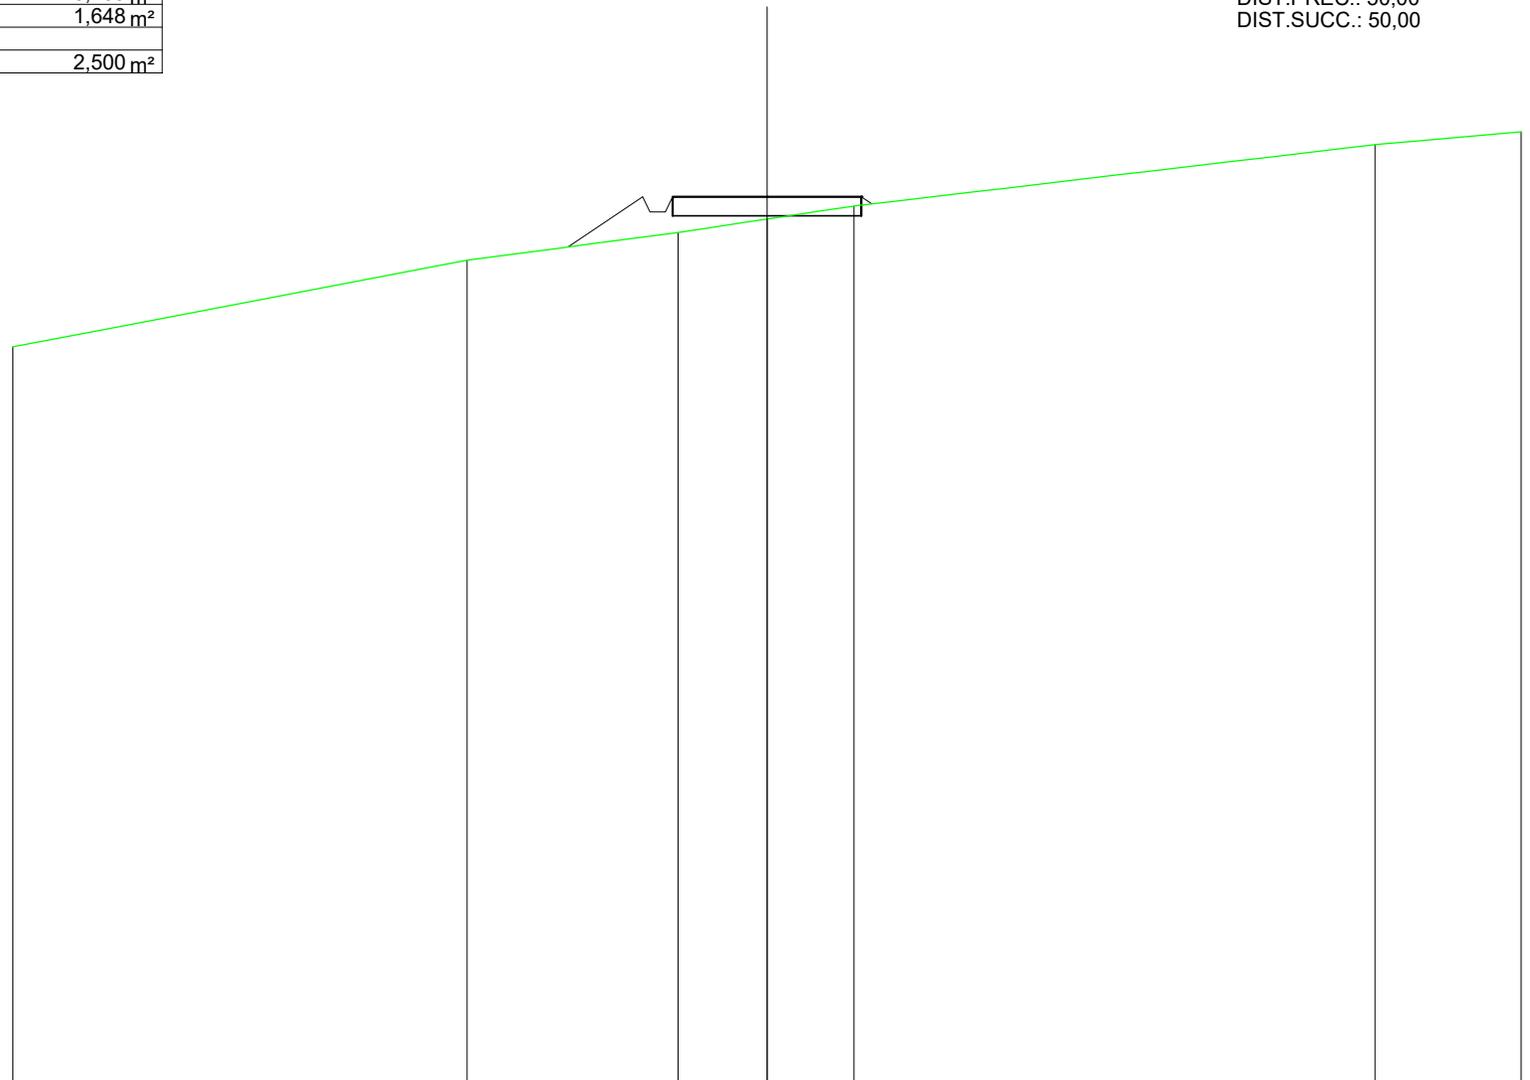


SCALA 1:200

QT.RIF. 216,770

QUOTE TERRENO	236,14	238,42	239,15	239,50	239,85	241,46	241,80
DIST.PARZIALI TERRENO	12,05	5,59	2,36	2,31	13,82	3,87	
QUOTE PROGETTO		238,77	240,09	239,69	239,69	240,09	239,90
DIST. PARZIALI PROGETTO		1,98		5,00			

SCAVI E BONIFICHE	
SCAVO PER PIATTAFORMA	2,878 m ²
SCAVO PER PARETI TRINCEA	0,006 m ²
FOSSO	0,281 m ²
SOVRASTRUTTURA STRADALE	
MISTO STABILIZZATO	2,500 m ²

SEZIONE N.: 6
 QT. PROGETTO: 245,381
 DIST.PROG.: 240,00
 DIST.PREC.: 50,00
 DIST.SUCC.: 50,00

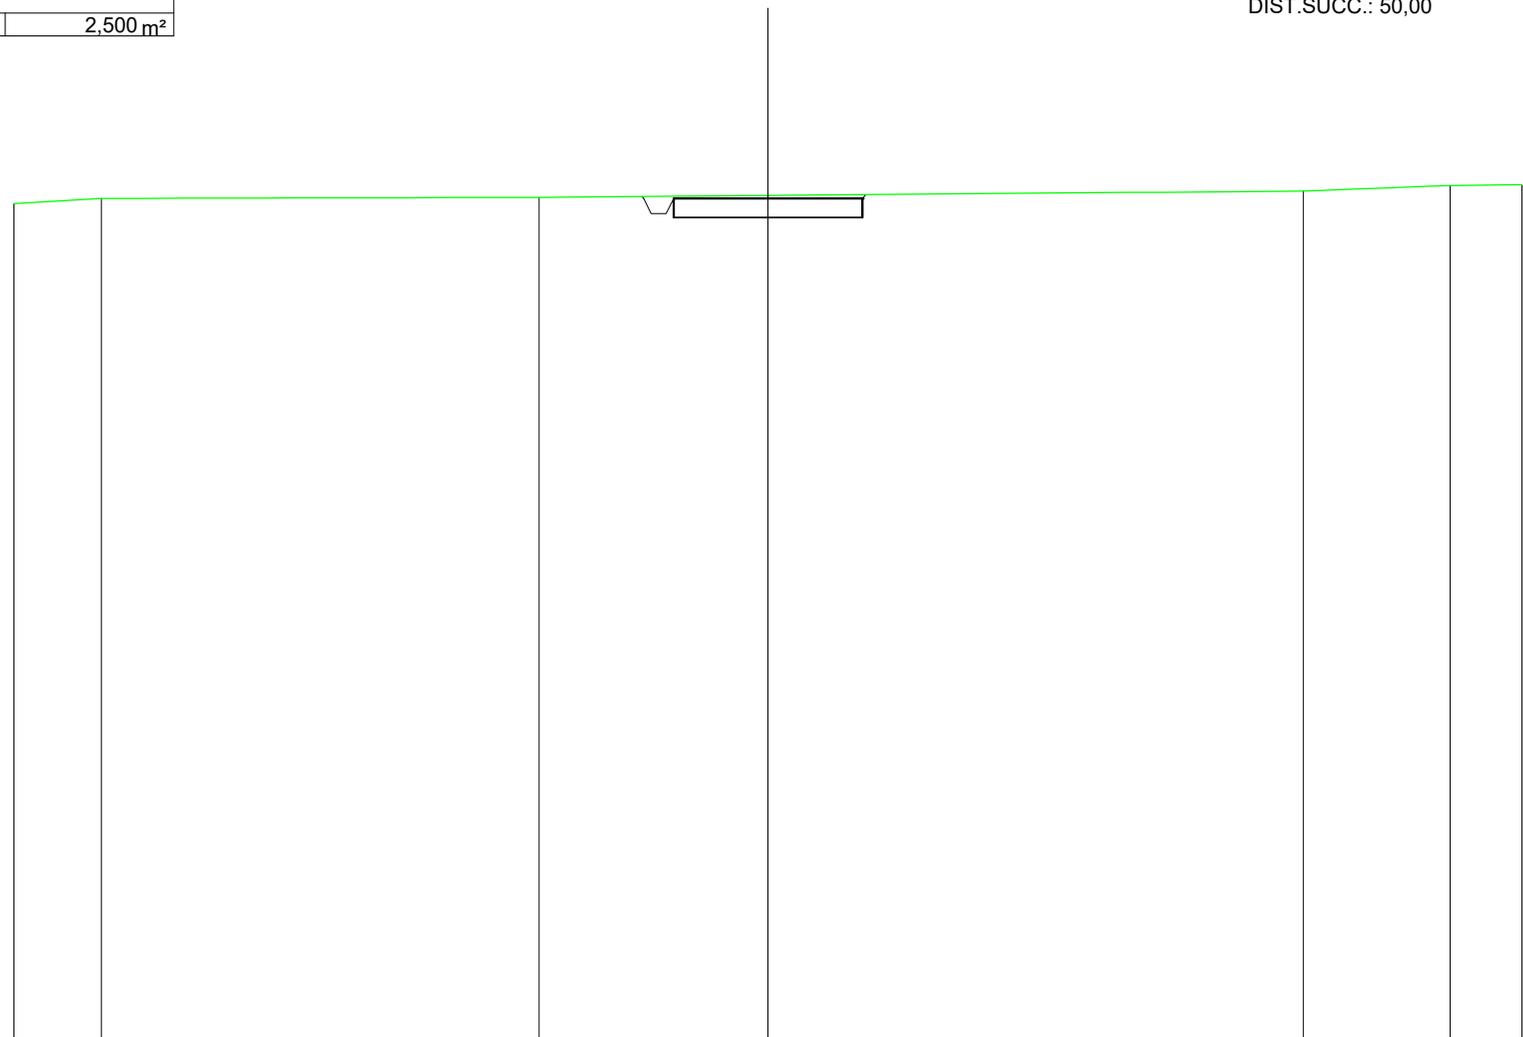

SCALA 1:200

QT.RIF. 222,811

QUOTE TERRENO	245,24	245,38		245,41		245,46		245,57	245,72	245,74	
DIST.PARZIALI TERRENO	2,32		11,61		6,07		14,20		3,90	1,91	
QUOTE PROGETTO					245,43	245,38	244,98	245,38		245,38	245,48
DIST. PARZIALI PROGETTO						5,00					


SCAVI E BONIFICHE	
SCAVO PER PIATTAFORMA	0,013 m ²
RILEVATI	
RILEVATO PER PIATTAFORMA	0,199 m ²
RILEVATO PER SCARPATE	0,710 m ²
SOVRASTRUTTURA STRADALE	
MISTO STABILIZZATO	2,500 m ²

SEZIONE N.: 7
 QT. PROGETTO: 251,152
 DIST.PROG.: 290,00
 DIST.PREC.: 50,00
 DIST.SUCC.: 27,63

SCALA 1:200


QT.RIF. 228,433

QUOTE TERRENO	250,11			250,61		250,73		250,69		250,84
DIST.PARZIALI TERRENO		20,00			4,81		9,64		5,54	
QUOTE PROGETTO			250,51	251,15	250,75	251,15	250,69			
DIST. PARZIALI PROGETTO			0,97		5,00		0,69			

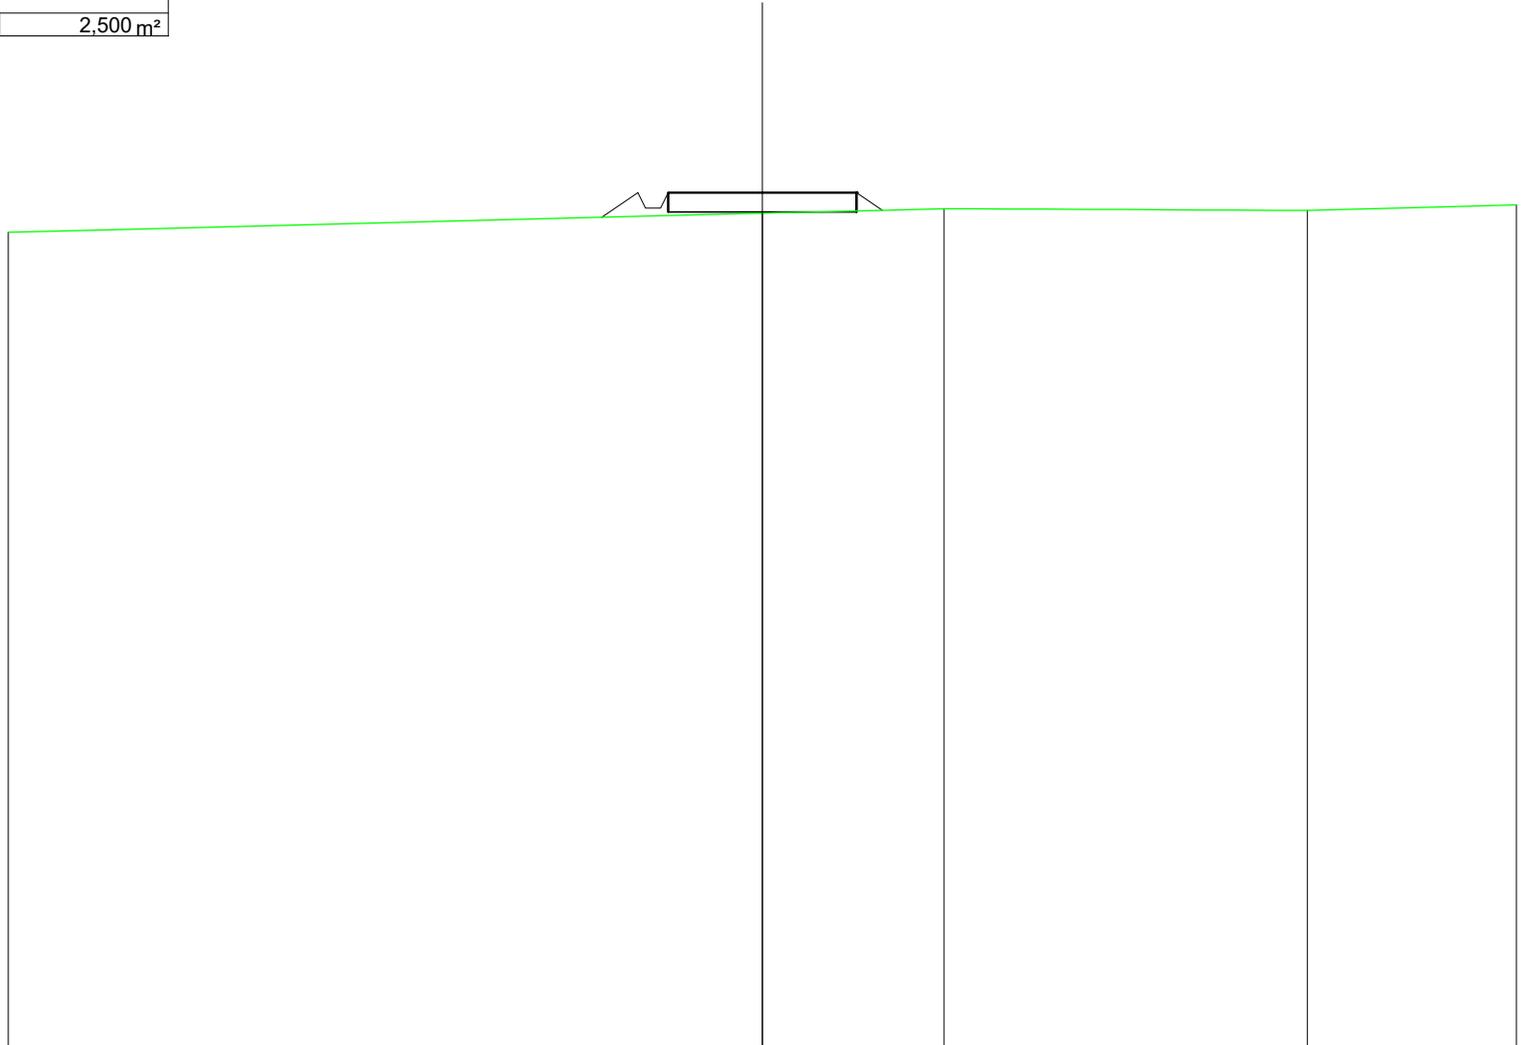

SCAVI E BONIFICHE	
SCAVO PER PIATTAFORMA	3,894 m ²
FOSSO	0,198 m ²
RILEVATI	
RILEVATO PER SCARPATE	0,018 m ²
SOVRASTRUTTURA STRADALE	
MISTO STABILIZZATO	3,304 m ²

SEZIONE N.: 8
 QT. PROGETTO: 254,341
 DIST.PROG.: 317,63
 DIST.PREC.: 27,63

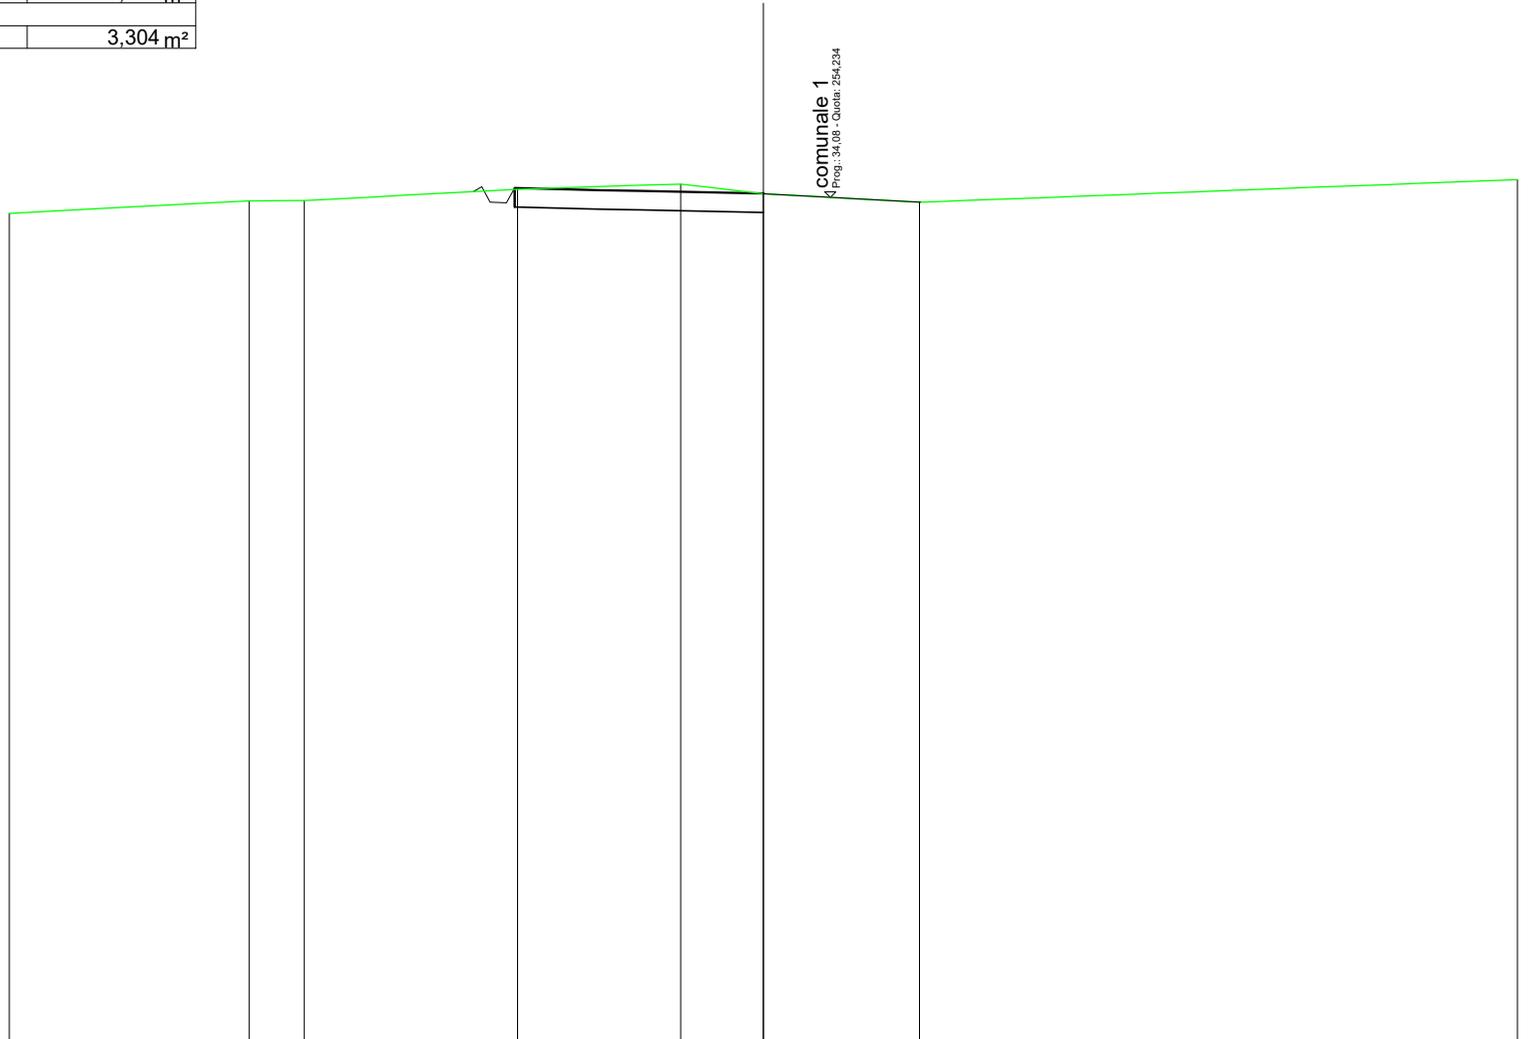

SCALA 1:200

QT.RIF. 232,004

QUOTE TERRENO	253,81	254,15	254,15		254,45		254,59	254,33		254,11		254,70
DIST.PARZIALI TERRENO		6,36	1,47		5,65		4,33	2,20		4,14		15,86
QUOTE PROGETTO												
DIST. PARZIALI PROGETTO												

254,38
 254,52
 254,11
 254,09
 254,48
 -254,43
 -254,40
 254,34
 254,34
 254,34