

REGIONE
CALABRIA



Provincia di
Catanzaro



Committente:

Cropani Wind Energy S.r.l.

via Sardegna, 40
00187 Roma (RM)
P.IVA/C.F. 15856981004

Documento:

PROGETTO DEFINITIVO

Titolo del Progetto:

PARCO EOLICO "CROPANI"

Elaborato:

**Sezioni trasversali nuova viabilità
Asse 23**

ID PROGETTO	DISCIPLINA	CAPITOLO	TIPO	REVISIONE	SCALA	FORMATO
IT-VesCro-Gem	CW	RD	DW	0	1:200	VARIE

NOME FILE:

IT-VesCro-Gem-CW-RD-DW-05.27-Rev.0

Progettazione:



Ing. Saverio Pagliuso

Ing. Mario Francesco Perri


Ing. Giorgio Salatino

Ing. Claudio Coscarella

Rev:	Data Revisione	Descrizione Revisione	Redatto	Controllato	Approvato
00	Ottobre 2021	PRIMA EMISSIONE	GEMSA	GEMSA	CWE

SCAVI E BONIFICHE	
SCAVO PER PIATTAFORMA	3,400 m ²
SCAVO PER PARETI TRINCEA	0,154 m ²
FOSSO	0,776 m ²
RILEVATI	
RILEVATO PER SCARPATE	0,033 m ²
SOVRASTRUTTURA STRADALE	
MISTO STABILIZZATO	2,500 m ²

SEZIONE N.: 2
 QT. PROGETTO: 201,637
 DIST.PROG.: 44,38
 DIST.PREC.: 24,38

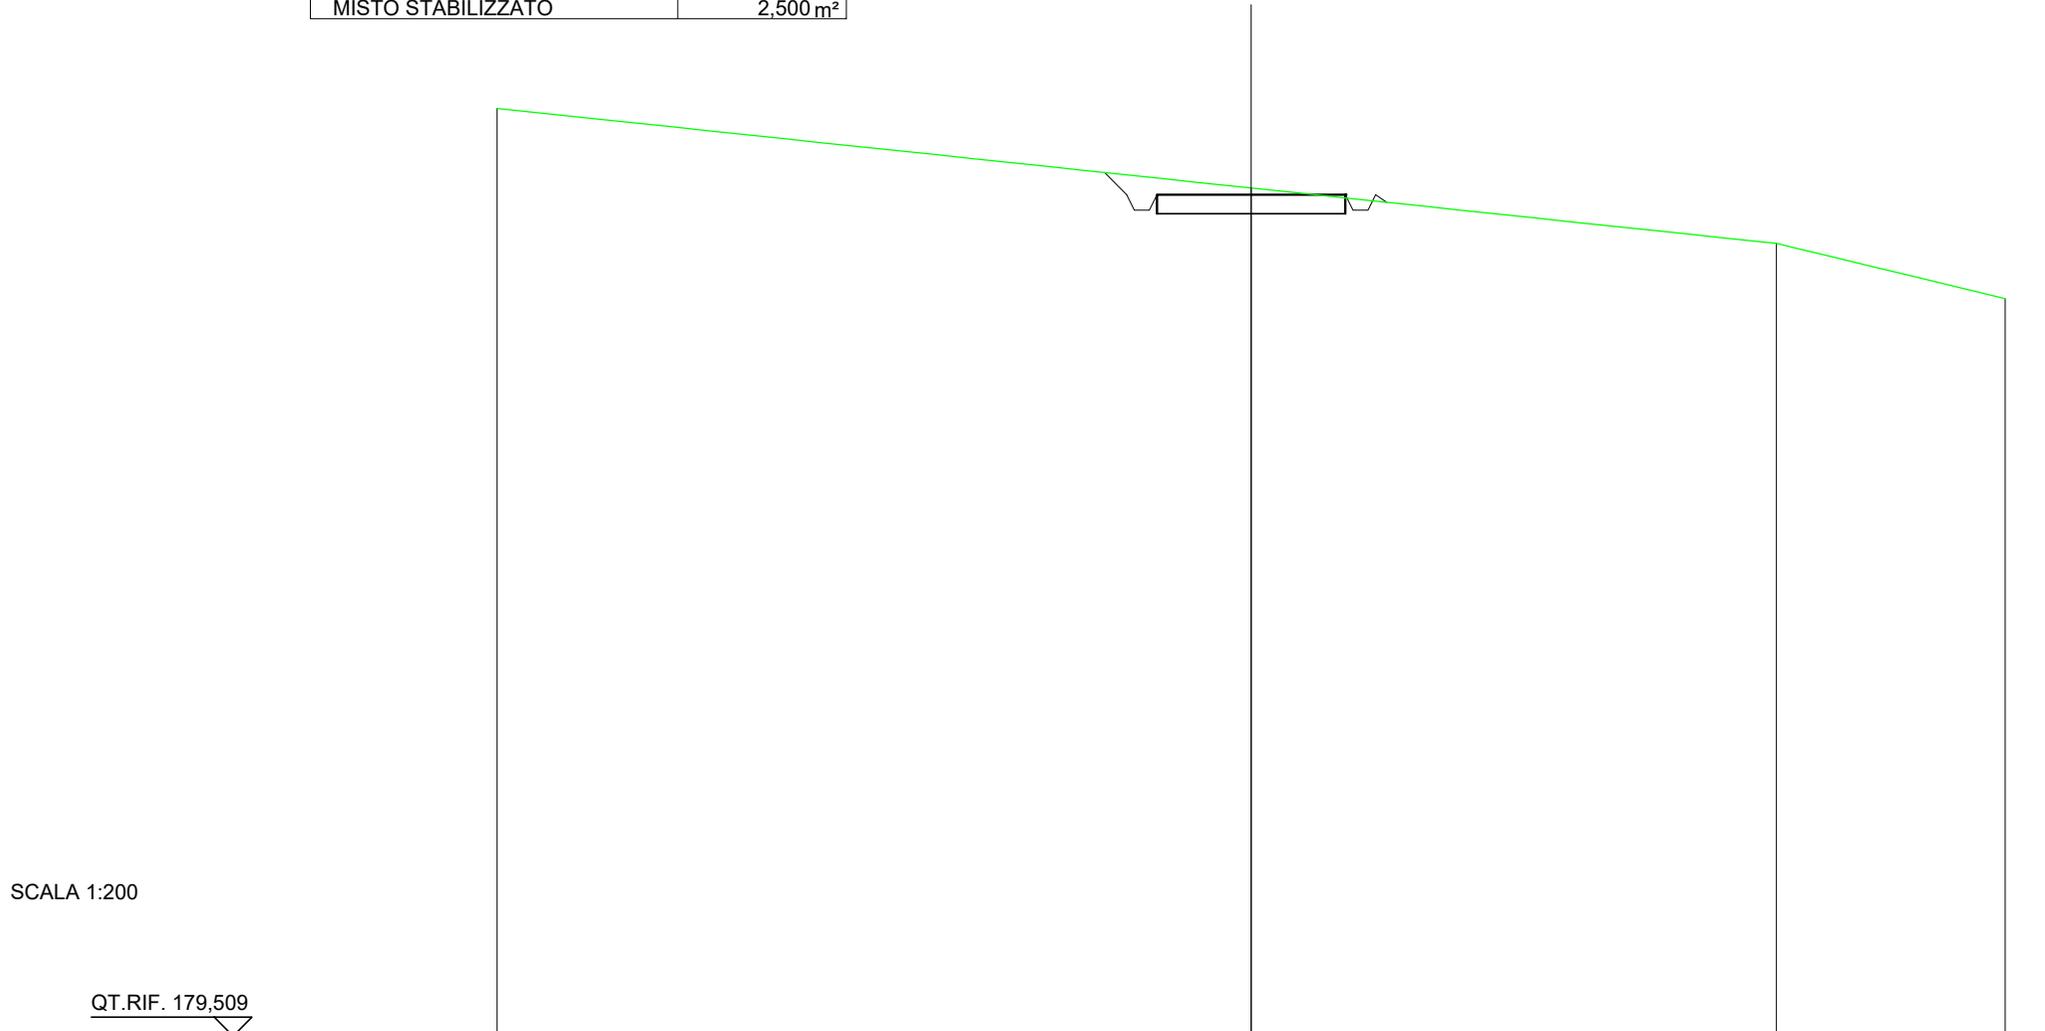

SCALA 1:200

QT.RIF. 179,509

QUOTE TERRENO	203,91		201,82		200,36		198,91
DIST.PARZIALI TERRENO		20,00		13,93		6,07	
QUOTE PROGETTO			201,64		201,64		201,44
DIST. PARZIALI PROGETTO			5,00				