


Parte A







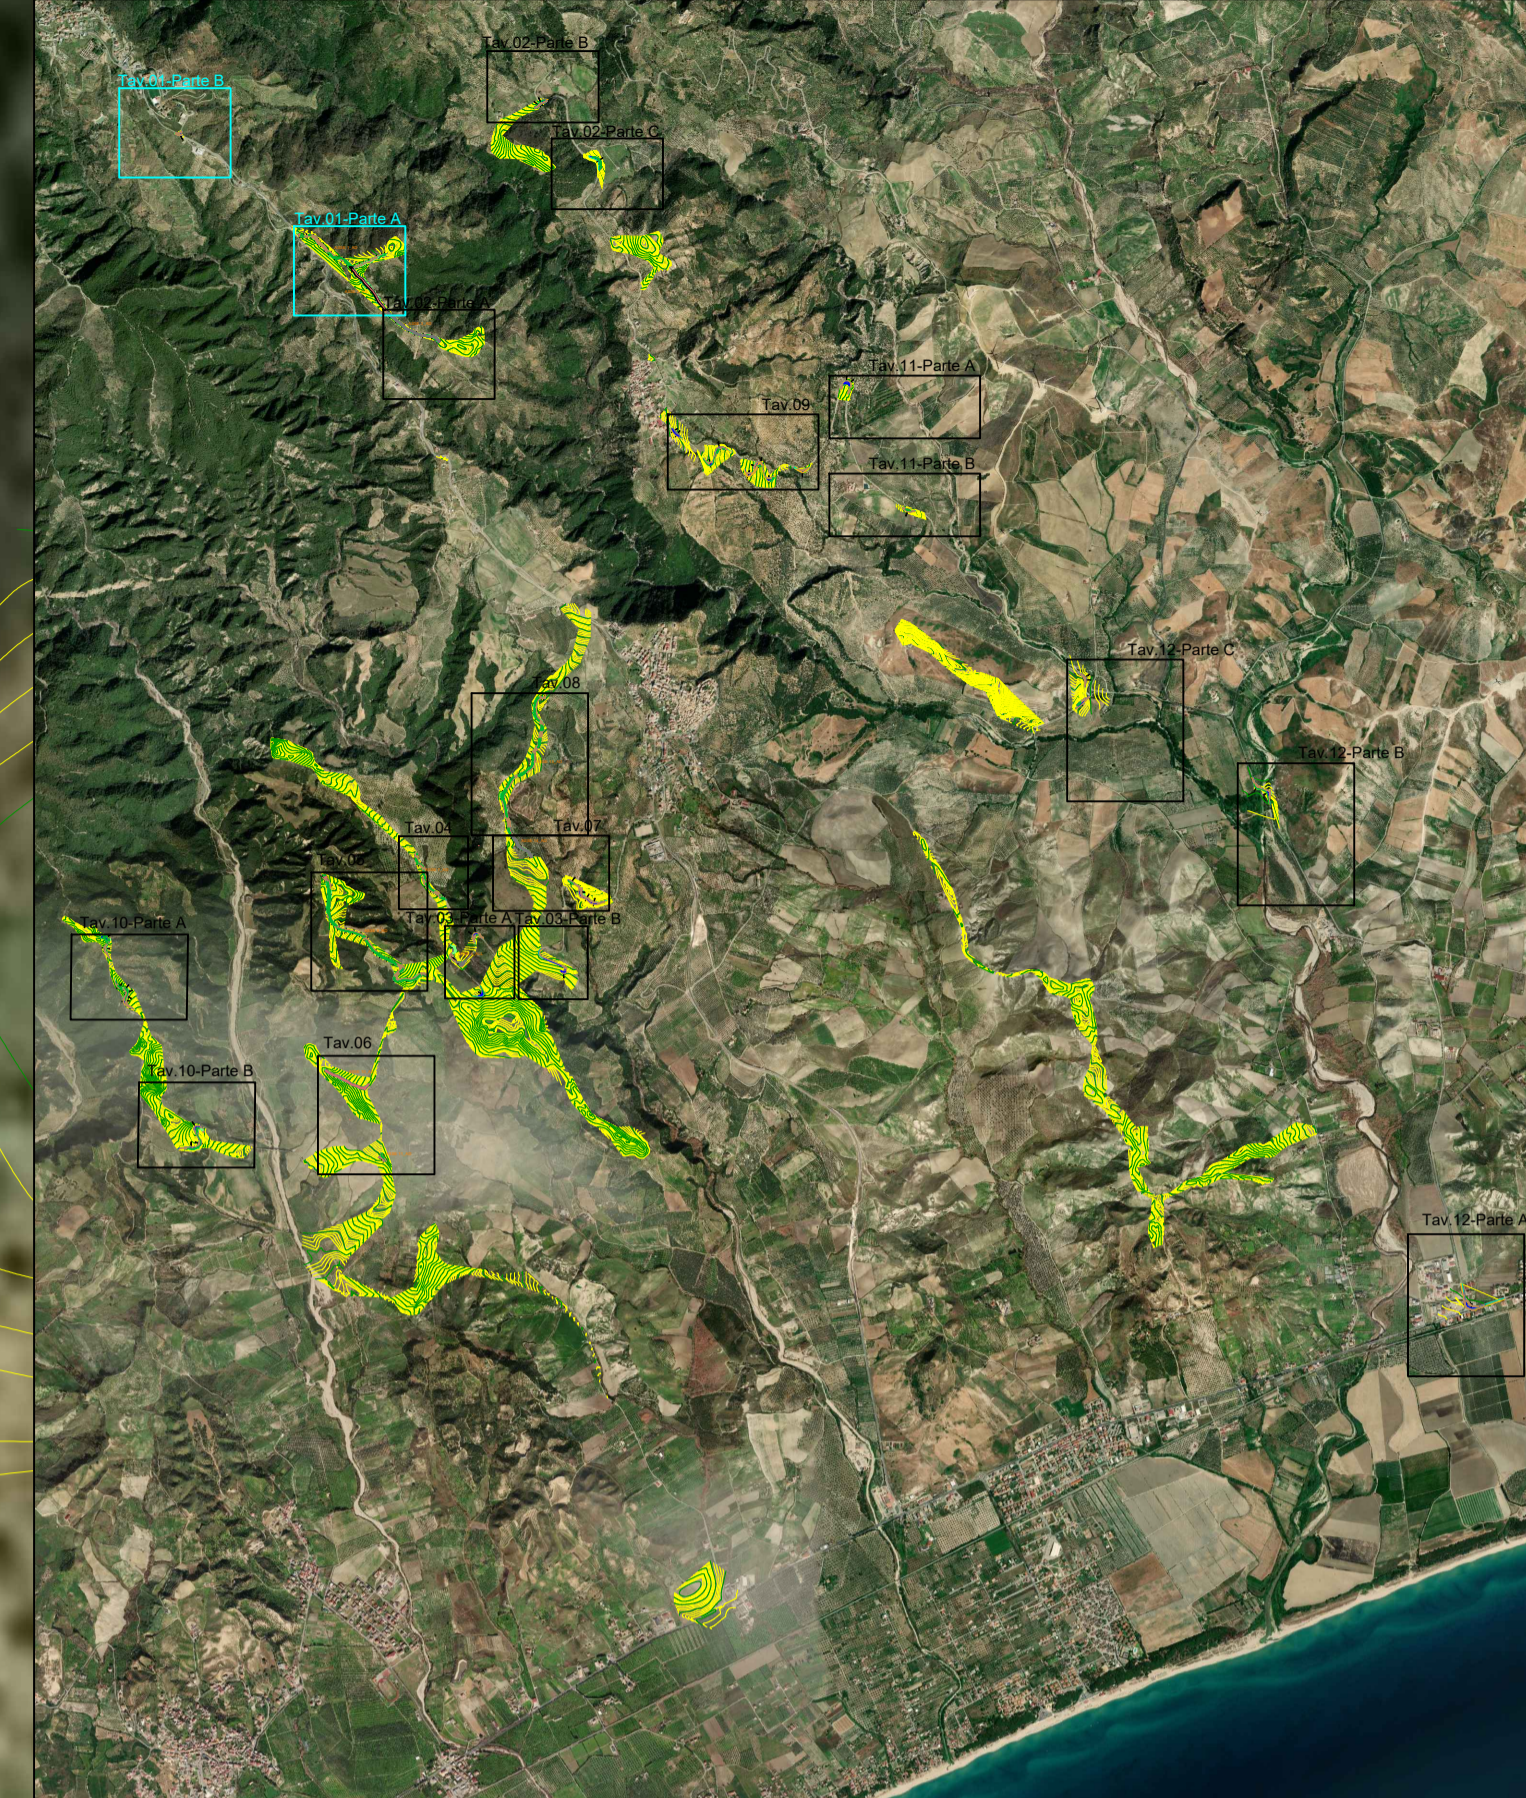

ASSE 1_AD


KEY-MAP - scala 1:50.000

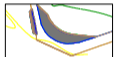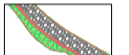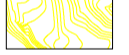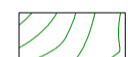

LEGENDA

-  Interventi puntuali su viabilità esistente
-  Adeguamenti viabilità esistente
-  Curve di livello intervallo 1,00 mt
-  Curve di livello intervallo 5,00 mt
-  Aree rinverdite
-  Aree in misto stabilizzato

Parte B

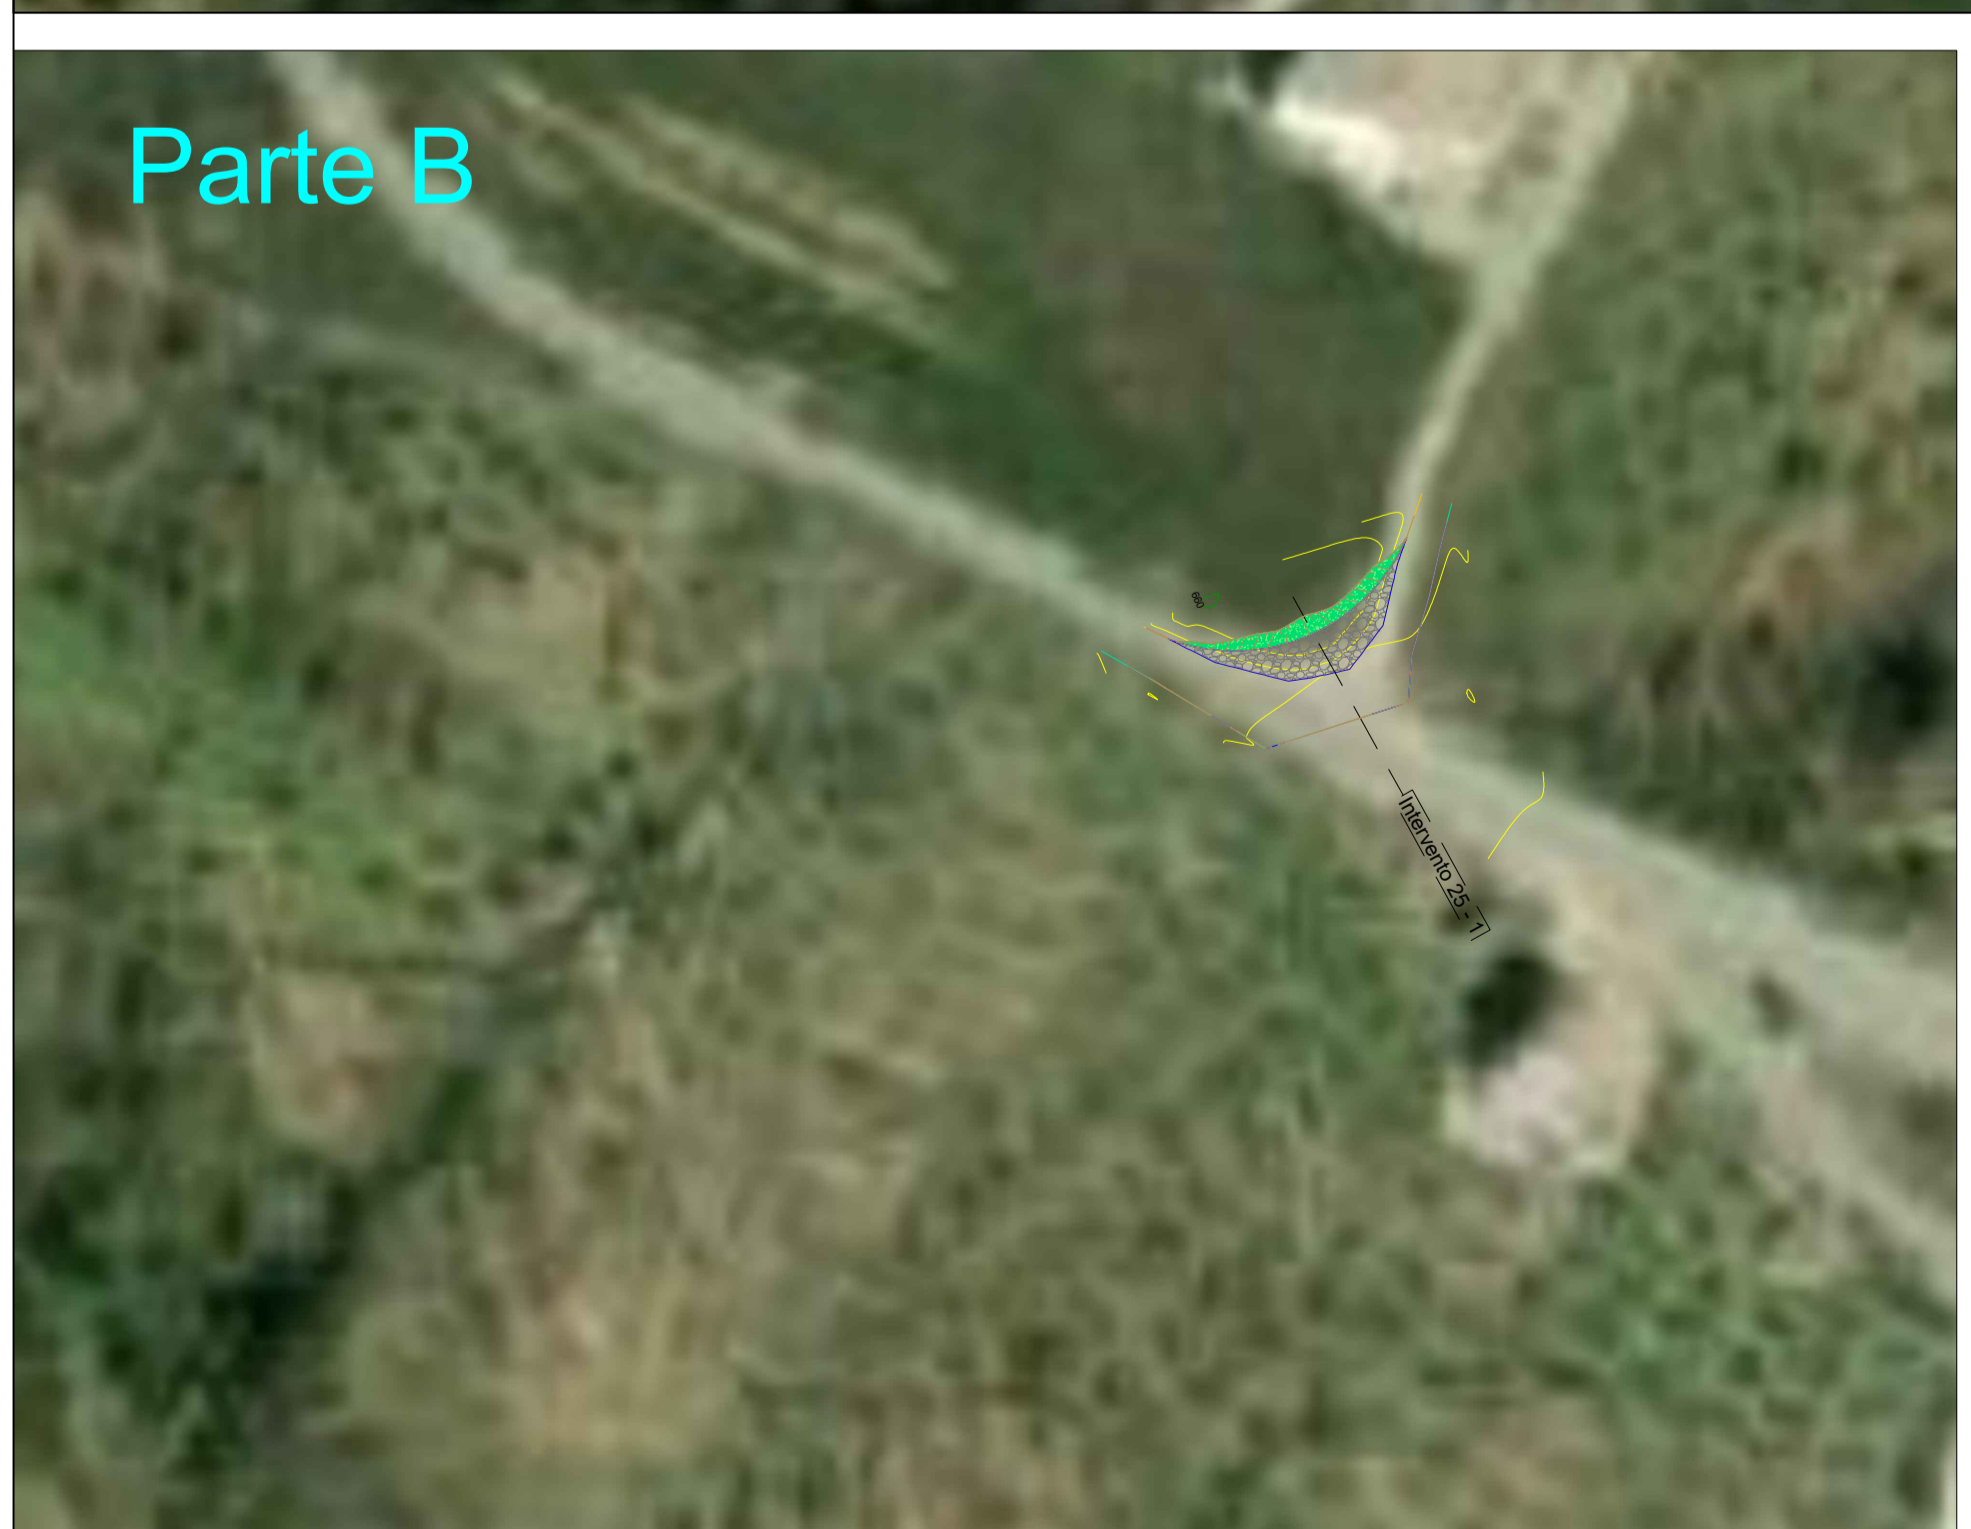

ASSE 2_AD

						
<p>Committente: Cropani Wind Energy S.r.l. via Sardegna, 40 00187 Roma (RM) P.IVA/C.F. 15856981004</p>						
<p>Documento: PROGETTO DEFINITIVO</p>						
<p>Titolo del Progetto: PARCO EOLICO "CROPANI"</p>						
<p>Elaborato: Planimetria particolareggiata Assi 1_AD - 2_AD - Intervento 25</p>						
ID PROGETTO	DISCIPLINA	CAPITOLO	TIPO	REVISIONE	SCALA	FORMATO
IT-VesCro-Gem	CW	RD	DW	0	1:1.000	A1
NOME FILE:		IT-VesCro-Gem-CW-RD-DW-06.01-Rev.0				
Progettazione:		<p> Ing. Saverio Pagliuso</p> <p>Ing. Mario Francesco Perri</p> <p>Ing. Giorgio Salatino</p> <p>Ing. Claudio Coscarella</p>				
Rev:	Data Revisione	Descrizione Revisione	Redatto	Controllato	Approvato	
00	Ottobre 2021	PRIMA EMISSIONE	GEMSA	GEMSA	CWE	