


LEGENDA

	Interventi puntuali su viabilità esistente		Curve di livello intervallo 5,00 mt
	Adeguamenti viabilità esistente		Aree rinverdite
	Curve di livello intervallo 1,00 mt		Aree in misto stabilizzato

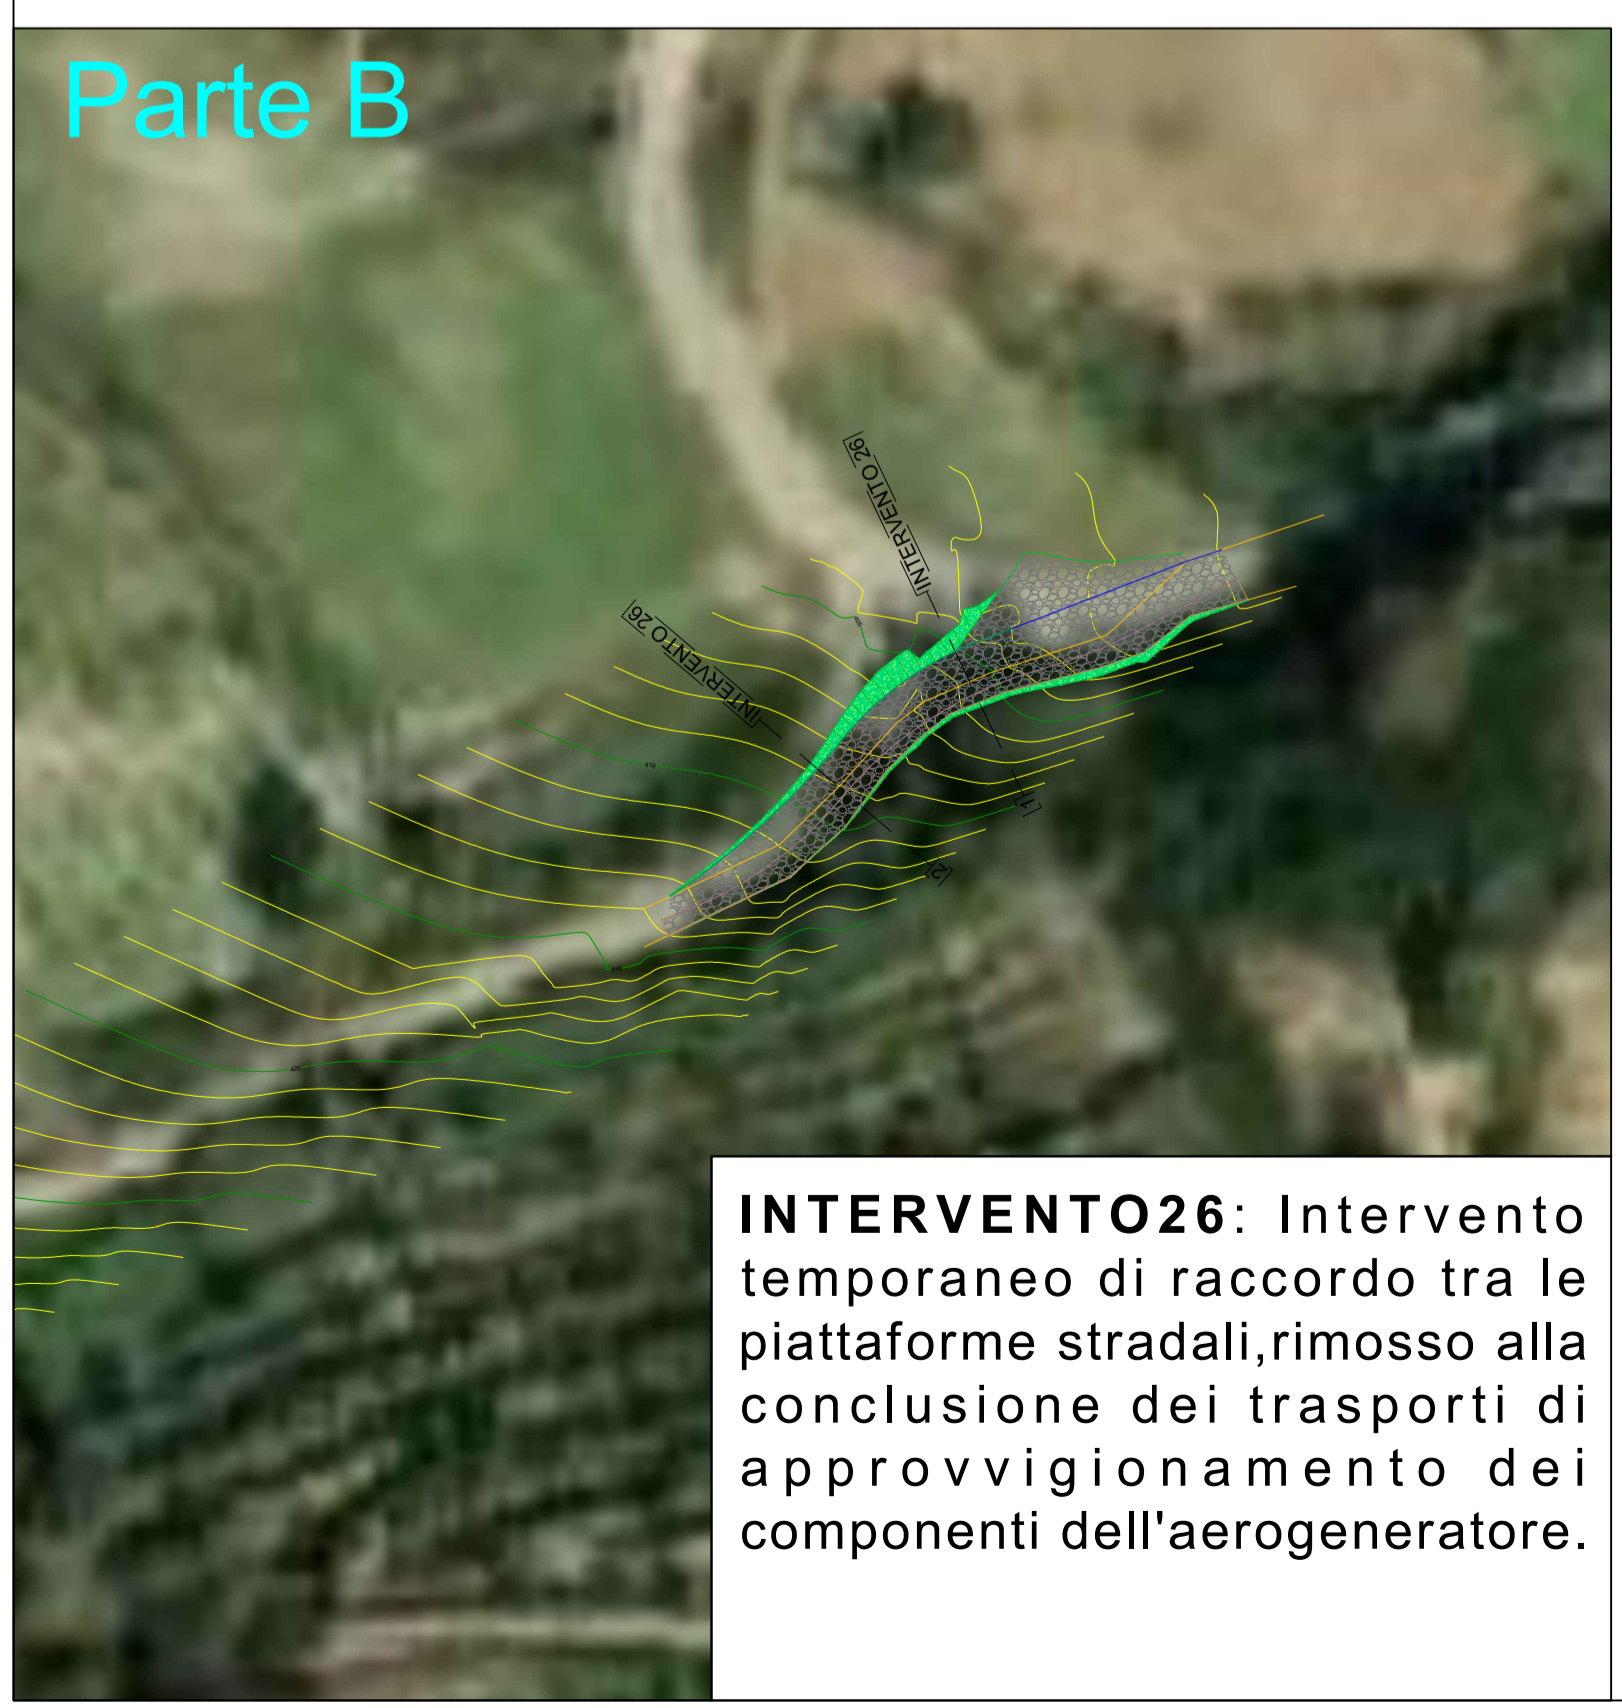

INTERVENTO26: Intervento temporaneo di raccordo tra le piattaforme stradali, rimosso alla conclusione dei trasporti di approvvigionamento dei componenti dell'aerogeneratore.

REGIONE CALABRIA

Provincia di Catanzaro

Committente: **Cropani Wind Energy S.r.l.**
via Sardegna, 40
00187 Roma (RM)
P.IVA/C.F. 15856981004

Documento: **PROGETTO DEFINITIVO**

Titolo del Progetto: **PARCO EOLICO "CROPANI"**

Elaborato: **Planimetria particolareggiata
Asse 3_AD - Interventi 26-15**

ID PROGETTO	DISCIPLINA	CAPITOLO	TIPO	REVISIONE	SCALA	FORMATO
IT-VesCro-Gem	CW	RD	DW	0	1:1.000	A1

NOME FILE: **IT-VesCro-Gem-CW-RD-DW-06.02-Rev.0**

Progettazione:

Ing. Saverio Pagliuso

Ing. Mario Francesco Perri

Ing. Giorgio Salatino

Ing. Claudio Coscarella

Rev.	Data Revisione	Descrizione Revisione	Redatto	Controllato	Approvato
00	Ottobre 2021	PRIMA EMISSIONE	GEMSA	GEMSA	CWE