


Parte A




ASSE 4\_ALL

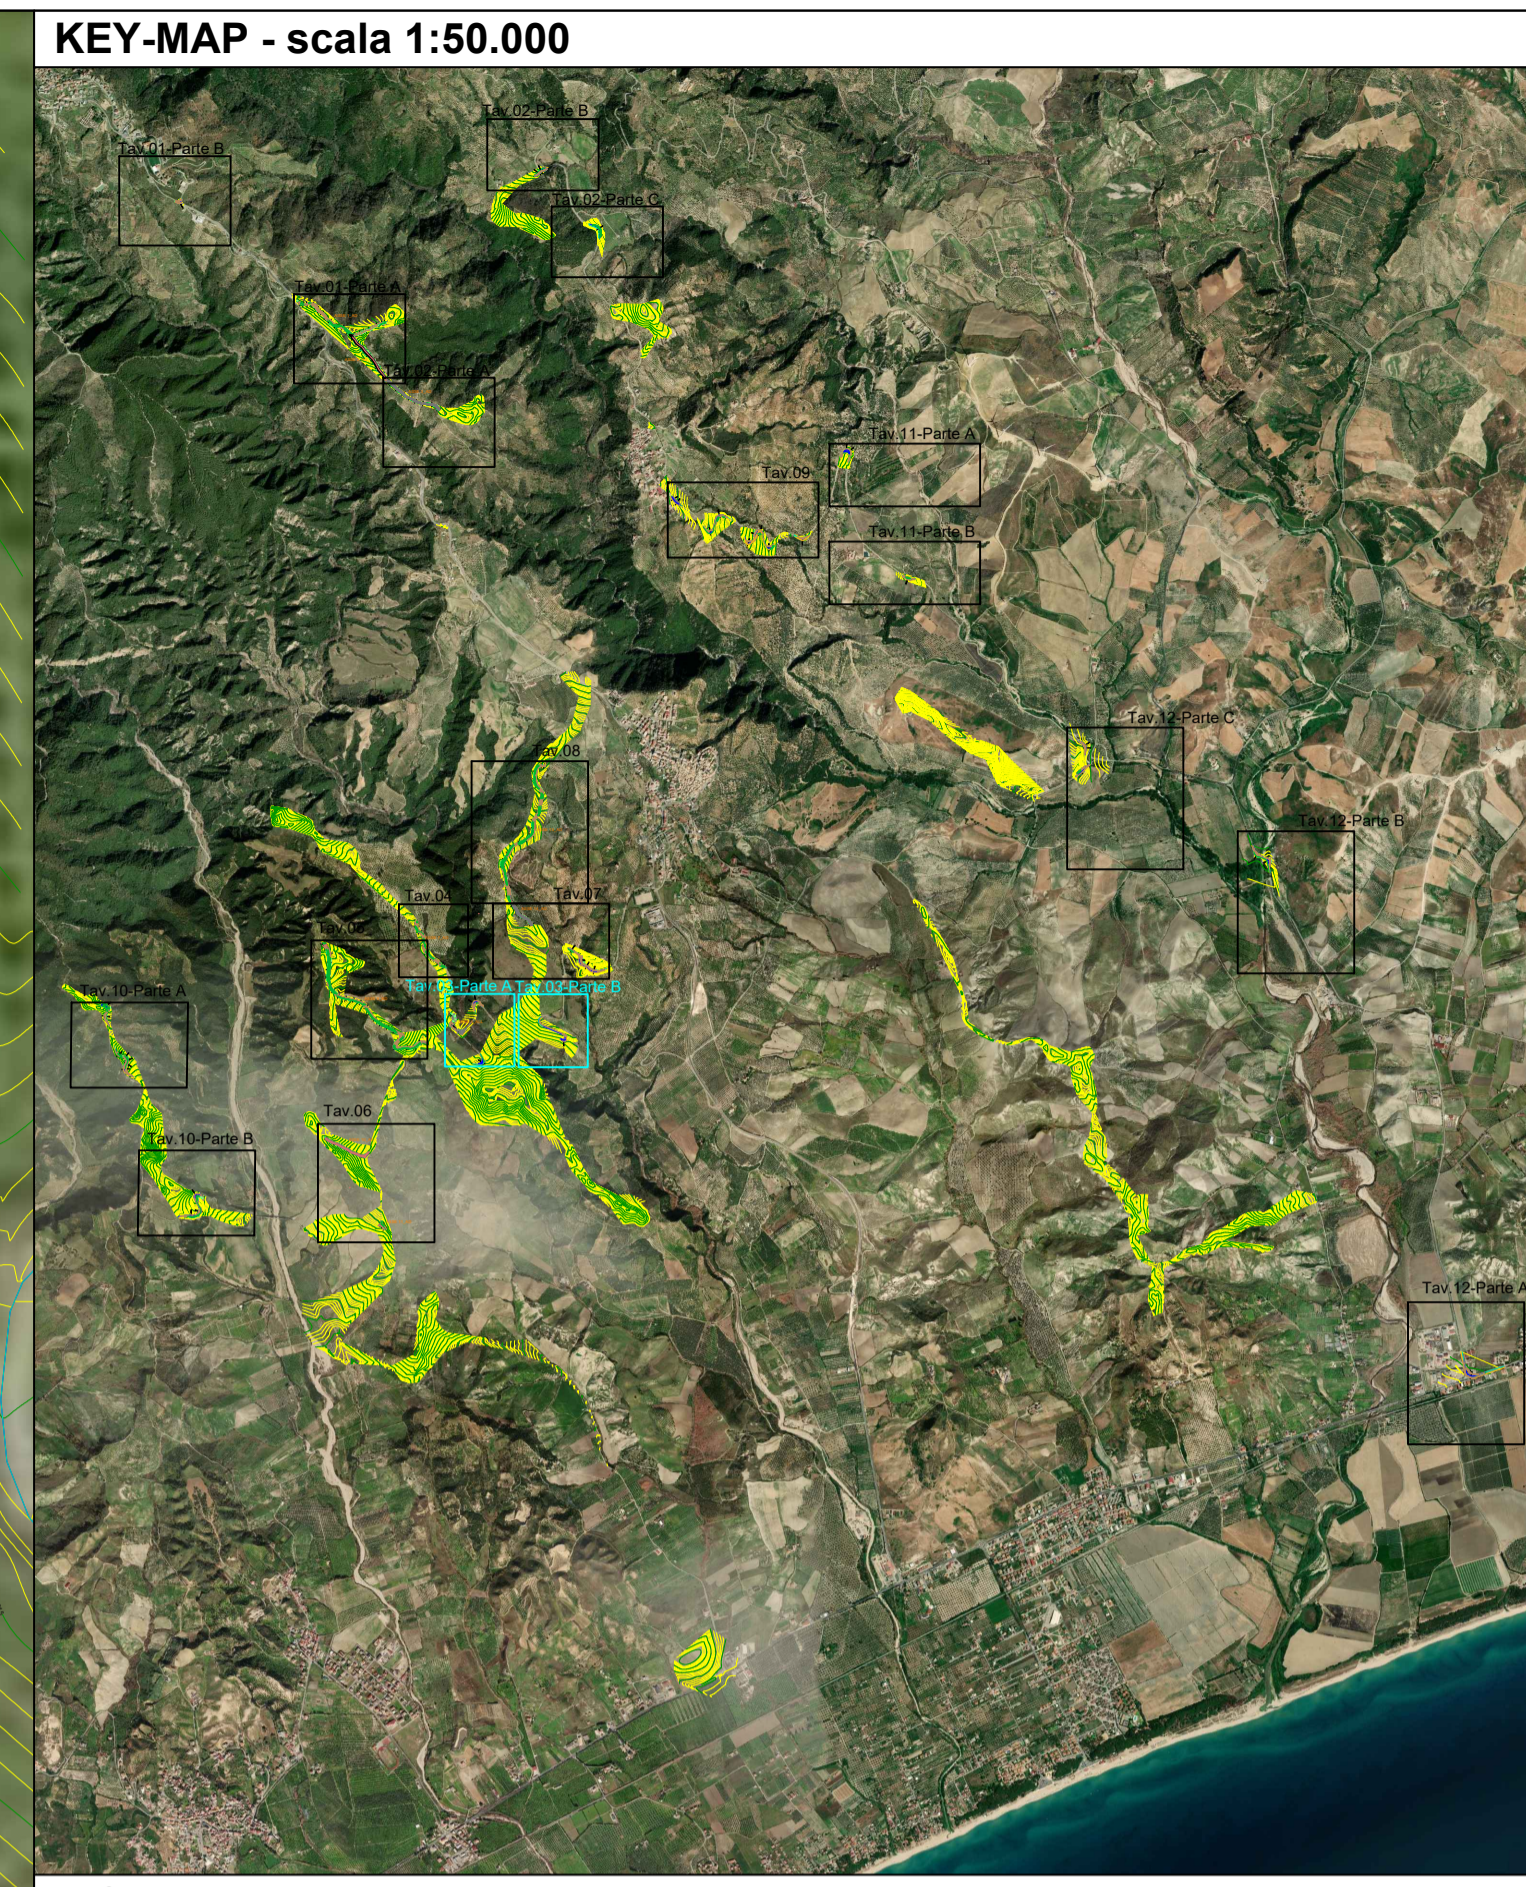

**LEGENDA**

	Interventi puntuali su viabilità esistente		Curve di livello intervallo 5,00 mt
	Adeguamenti viabilità esistente		Aree rinverdite
	Curve di livello intervallo 1,00 mt		Aree in misto stabilizzato

Parte B

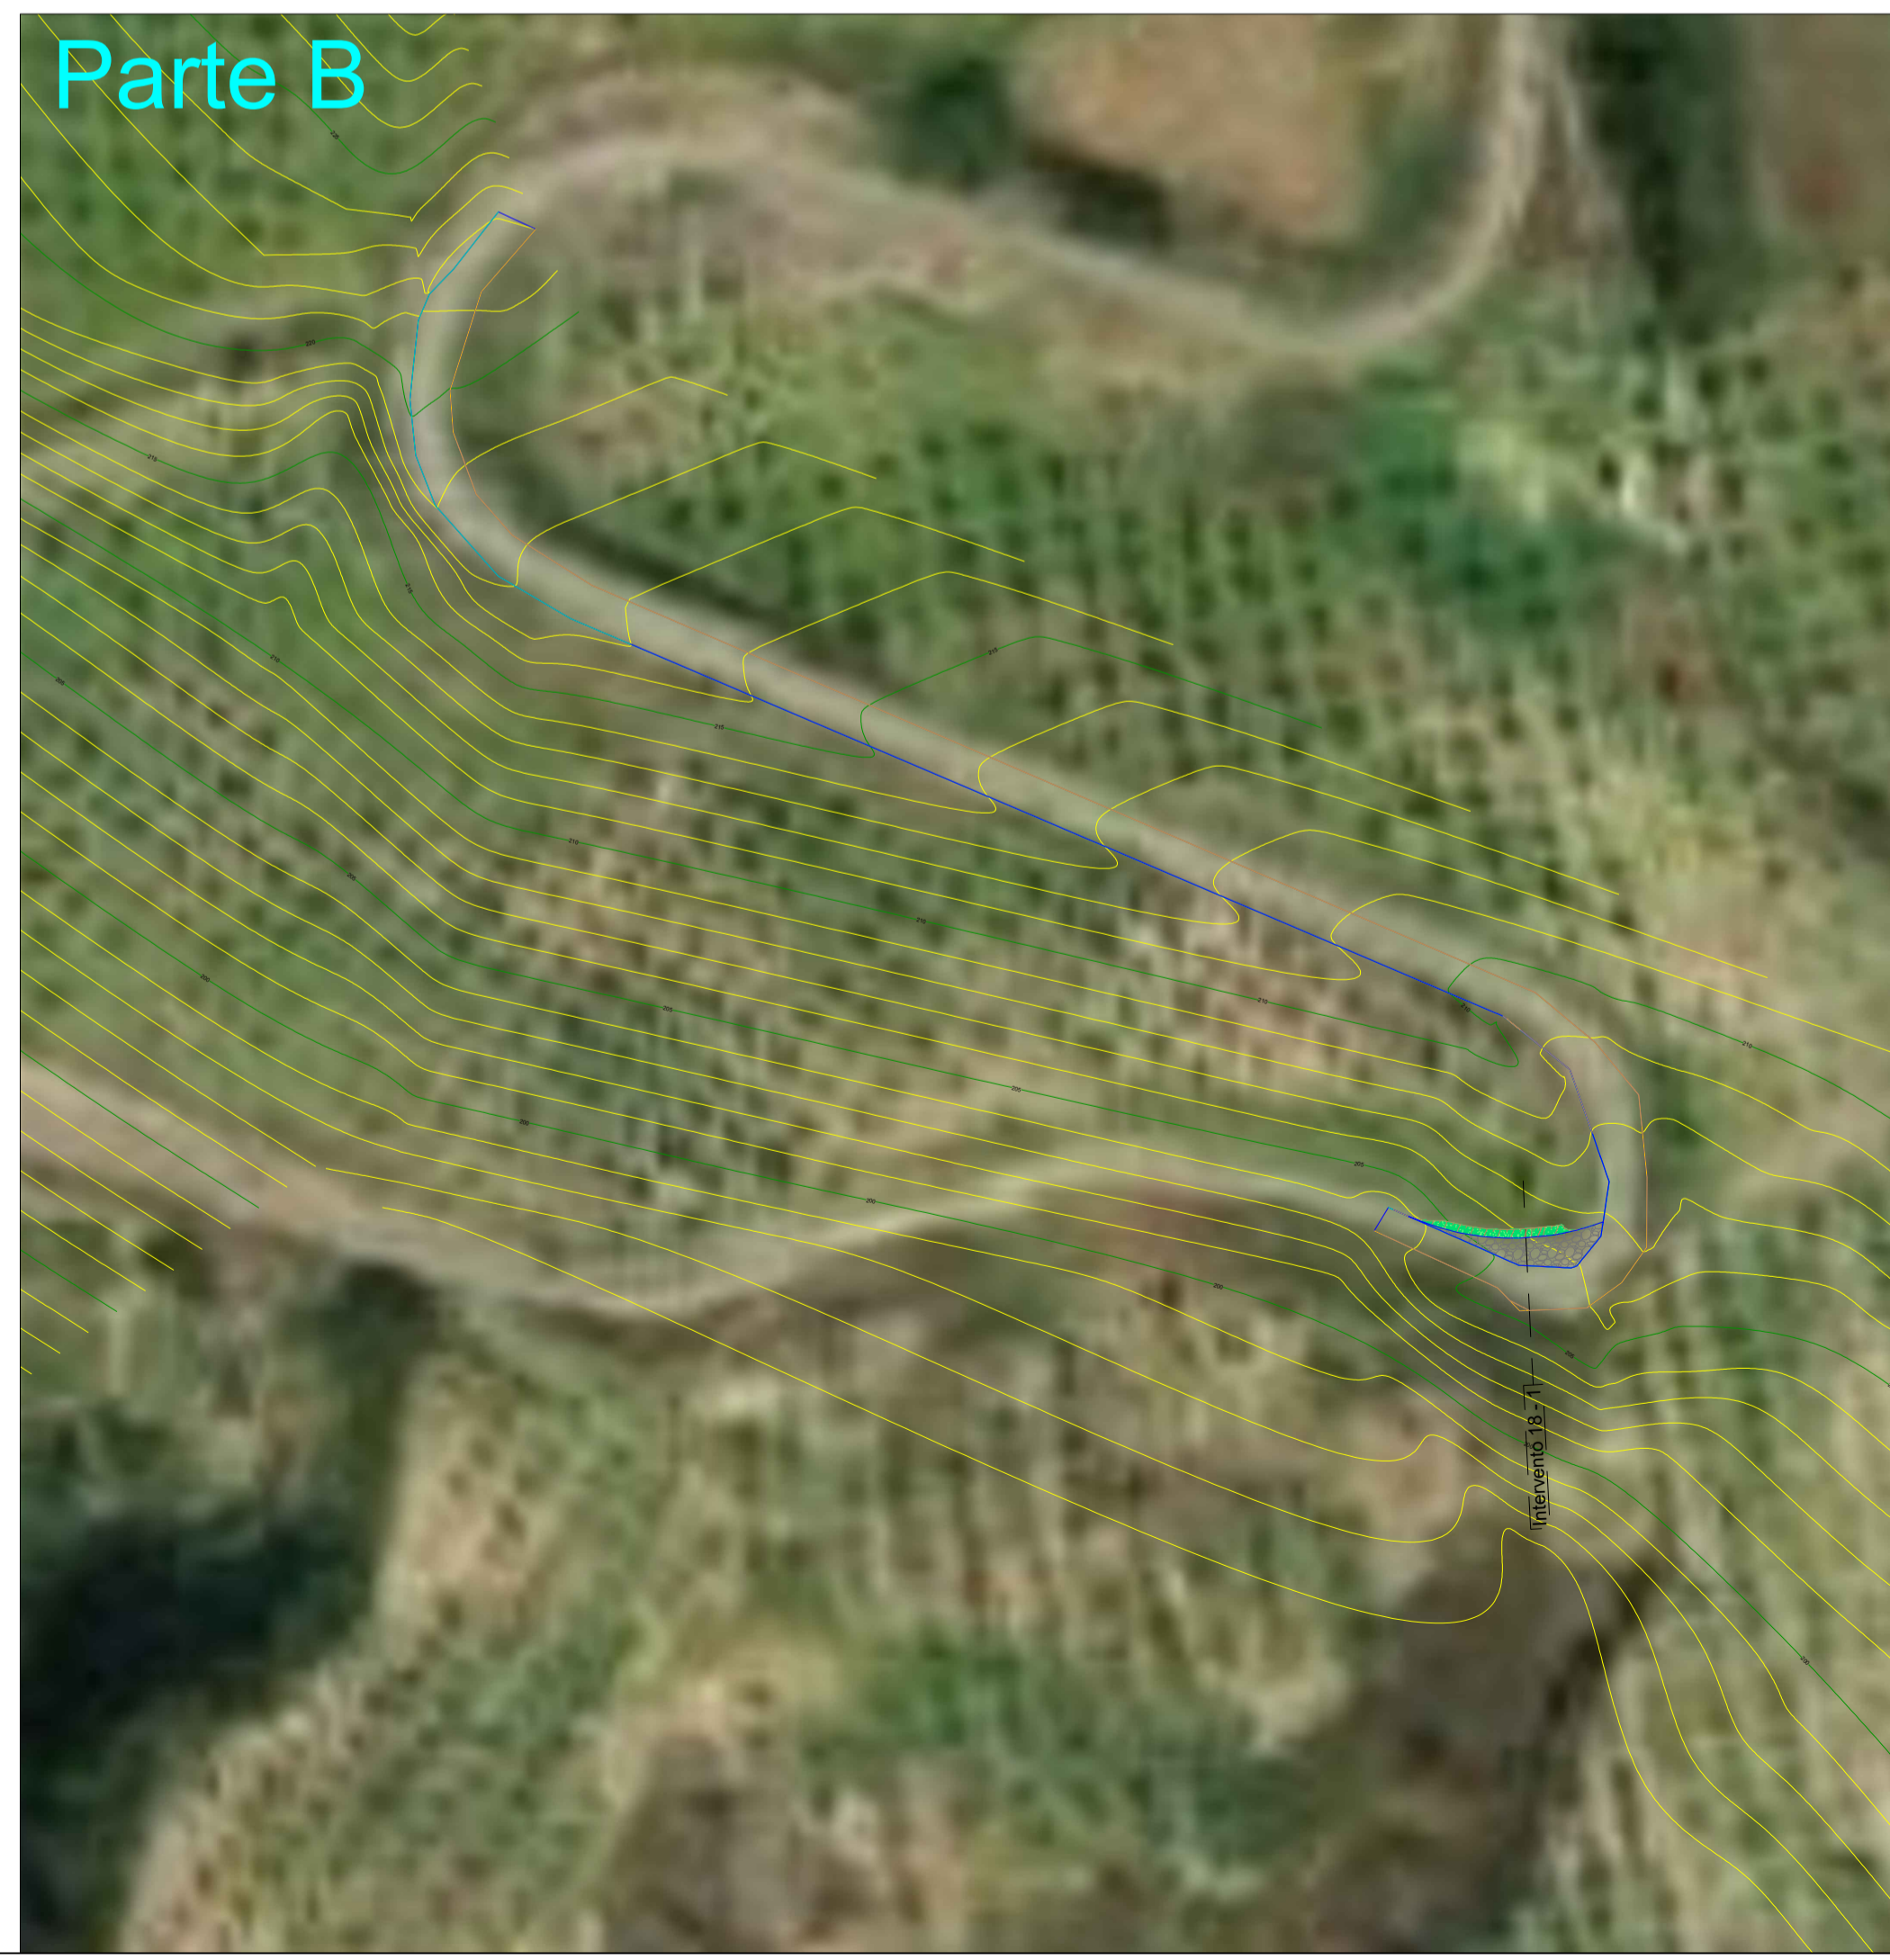

<p>Committente: <b>Cropani Wind Energy S.r.l.</b> via Sardegna, 40 00187 Roma (RM) P.IVA/C.F. 15856981004</p>						
<p>Documento: <b>PROGETTO DEFINITIVO</b></p>						
<p>Titolo del Progetto: <b>PARCO EOLICO "CROPANI"</b></p>						
<p>Elaborato: <b>Planimetria particolareggiata</b> <b>Asse 4_ALL - Interventi 18-19-20</b></p>						
ID PROGETTO	DISCIPLINA	CAPITOLO	TIPO	REVISIONE	SCALA	FORMATO
IT-VesCro-Gem	CW	RD	DW	0	1:1.000	A1
NOME FILE:		IT-VesCro-Gem-CW-RD-DW-06.03-Rev.0				
<p>Progettazione:</p>		<p>Ing. Saverio Pagliuso</p> <p>Ing. Mario Francesco Perri</p> <p>Ing. Giorgio Salatino</p> <p>Ing. Claudio Coscarella</p>				
Rev:	Data Revisione	Descrizione Revisione	Redatto	Controllato	Approvato	
00	Ottobre 2021	PRIMA EMISSIONE	GEMSA	GEMSA	CWE	