




PROFILO LONGITUDINALE - DCS06-A - (ROTATORIA A)

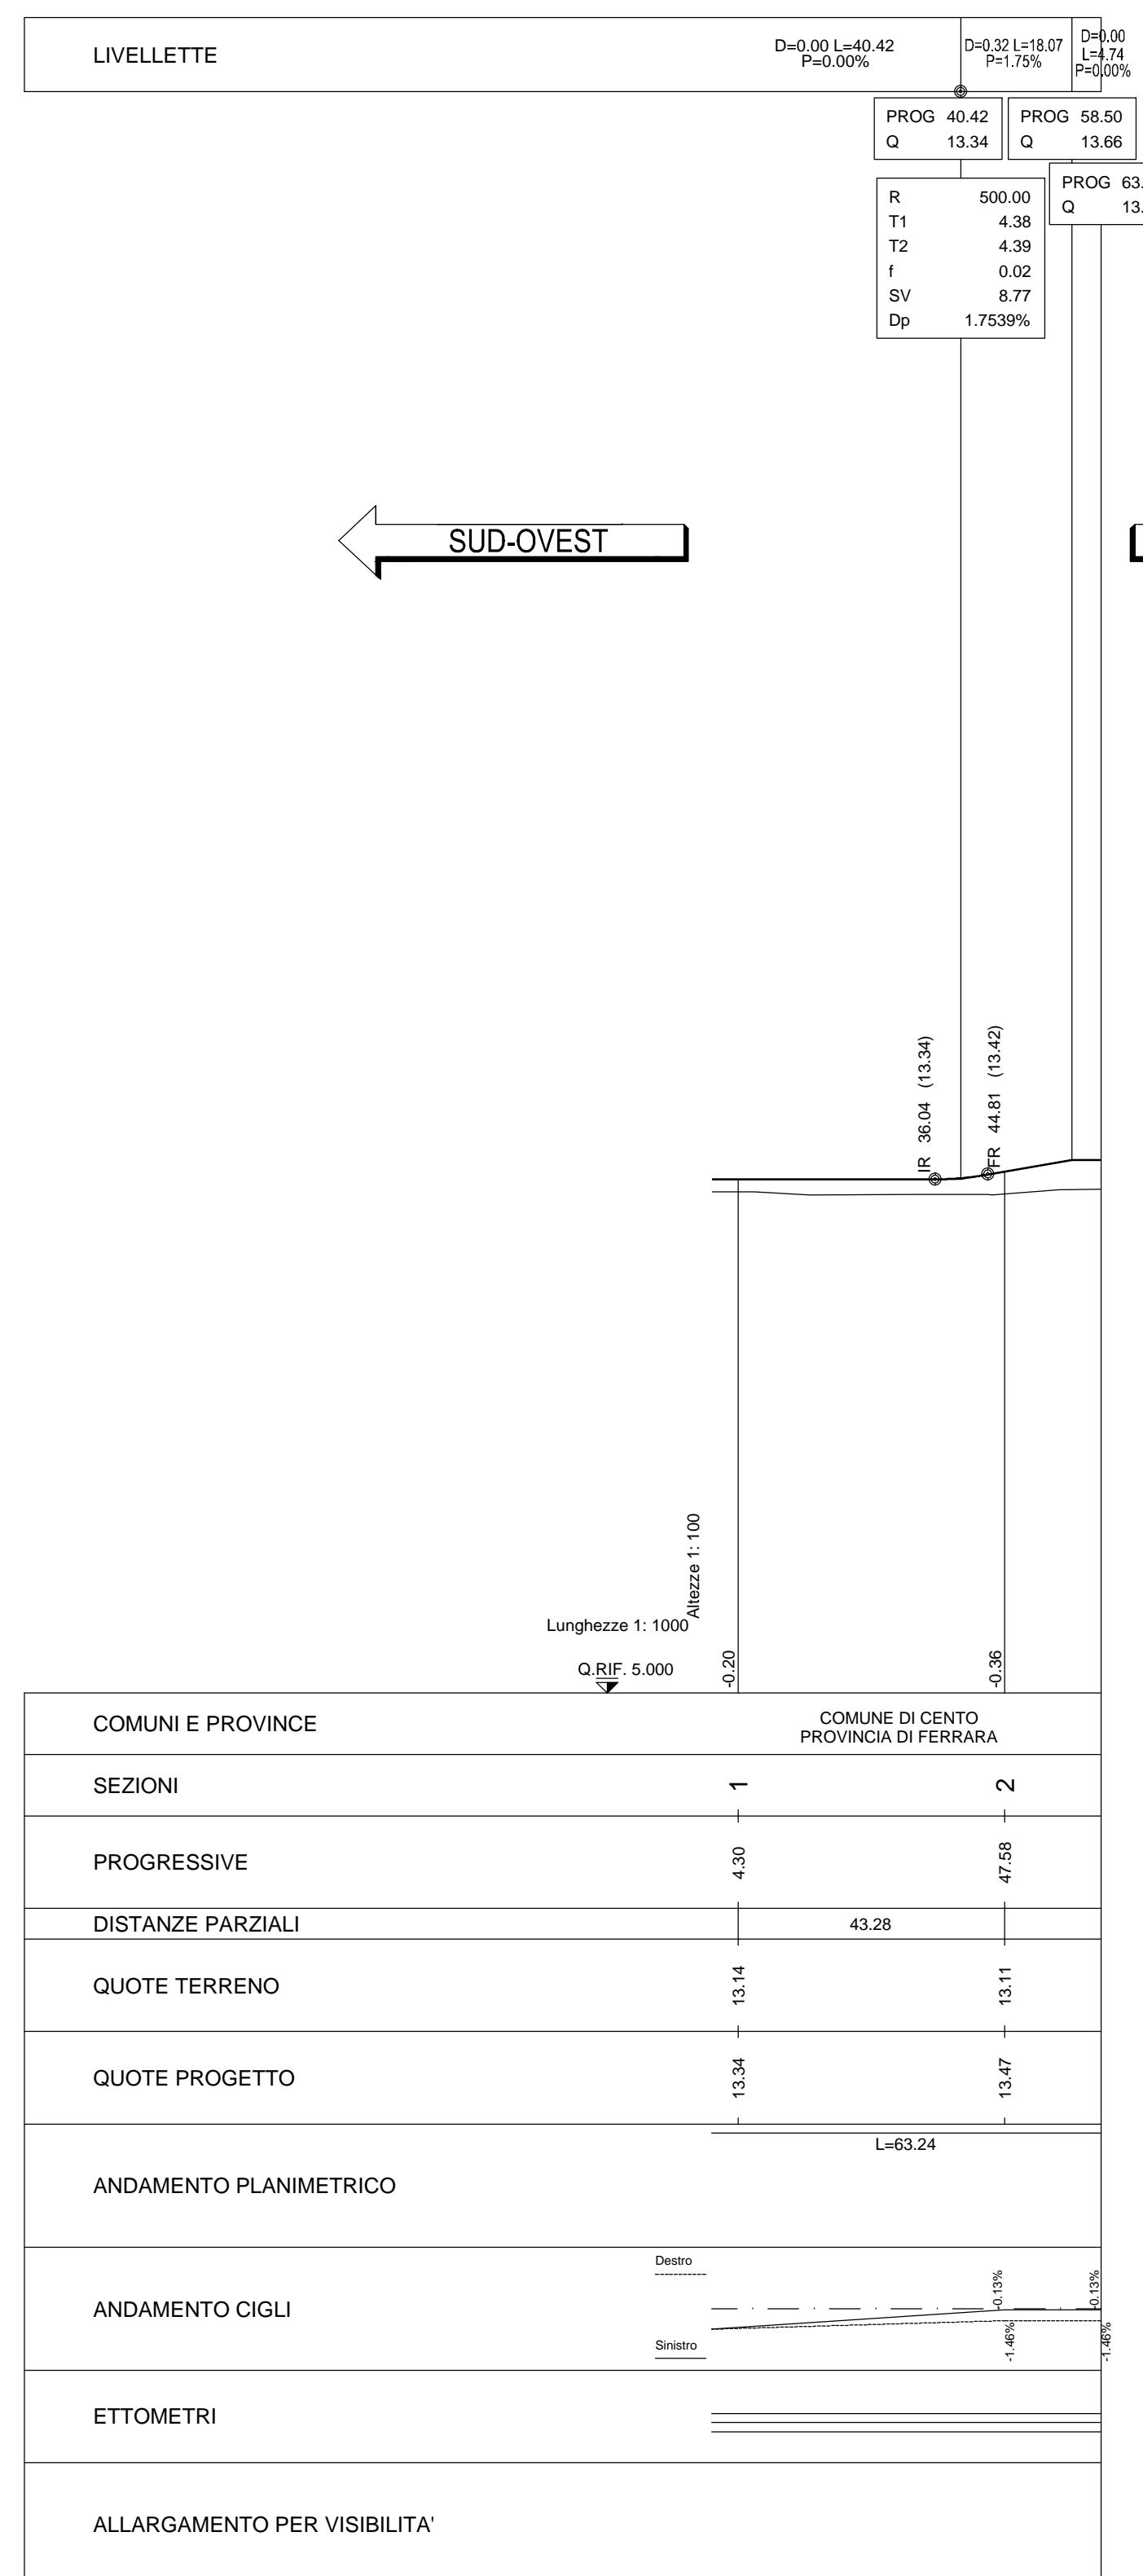


PROFILO LONGITUDINALE - DCS06-A - (INNESTO A1)

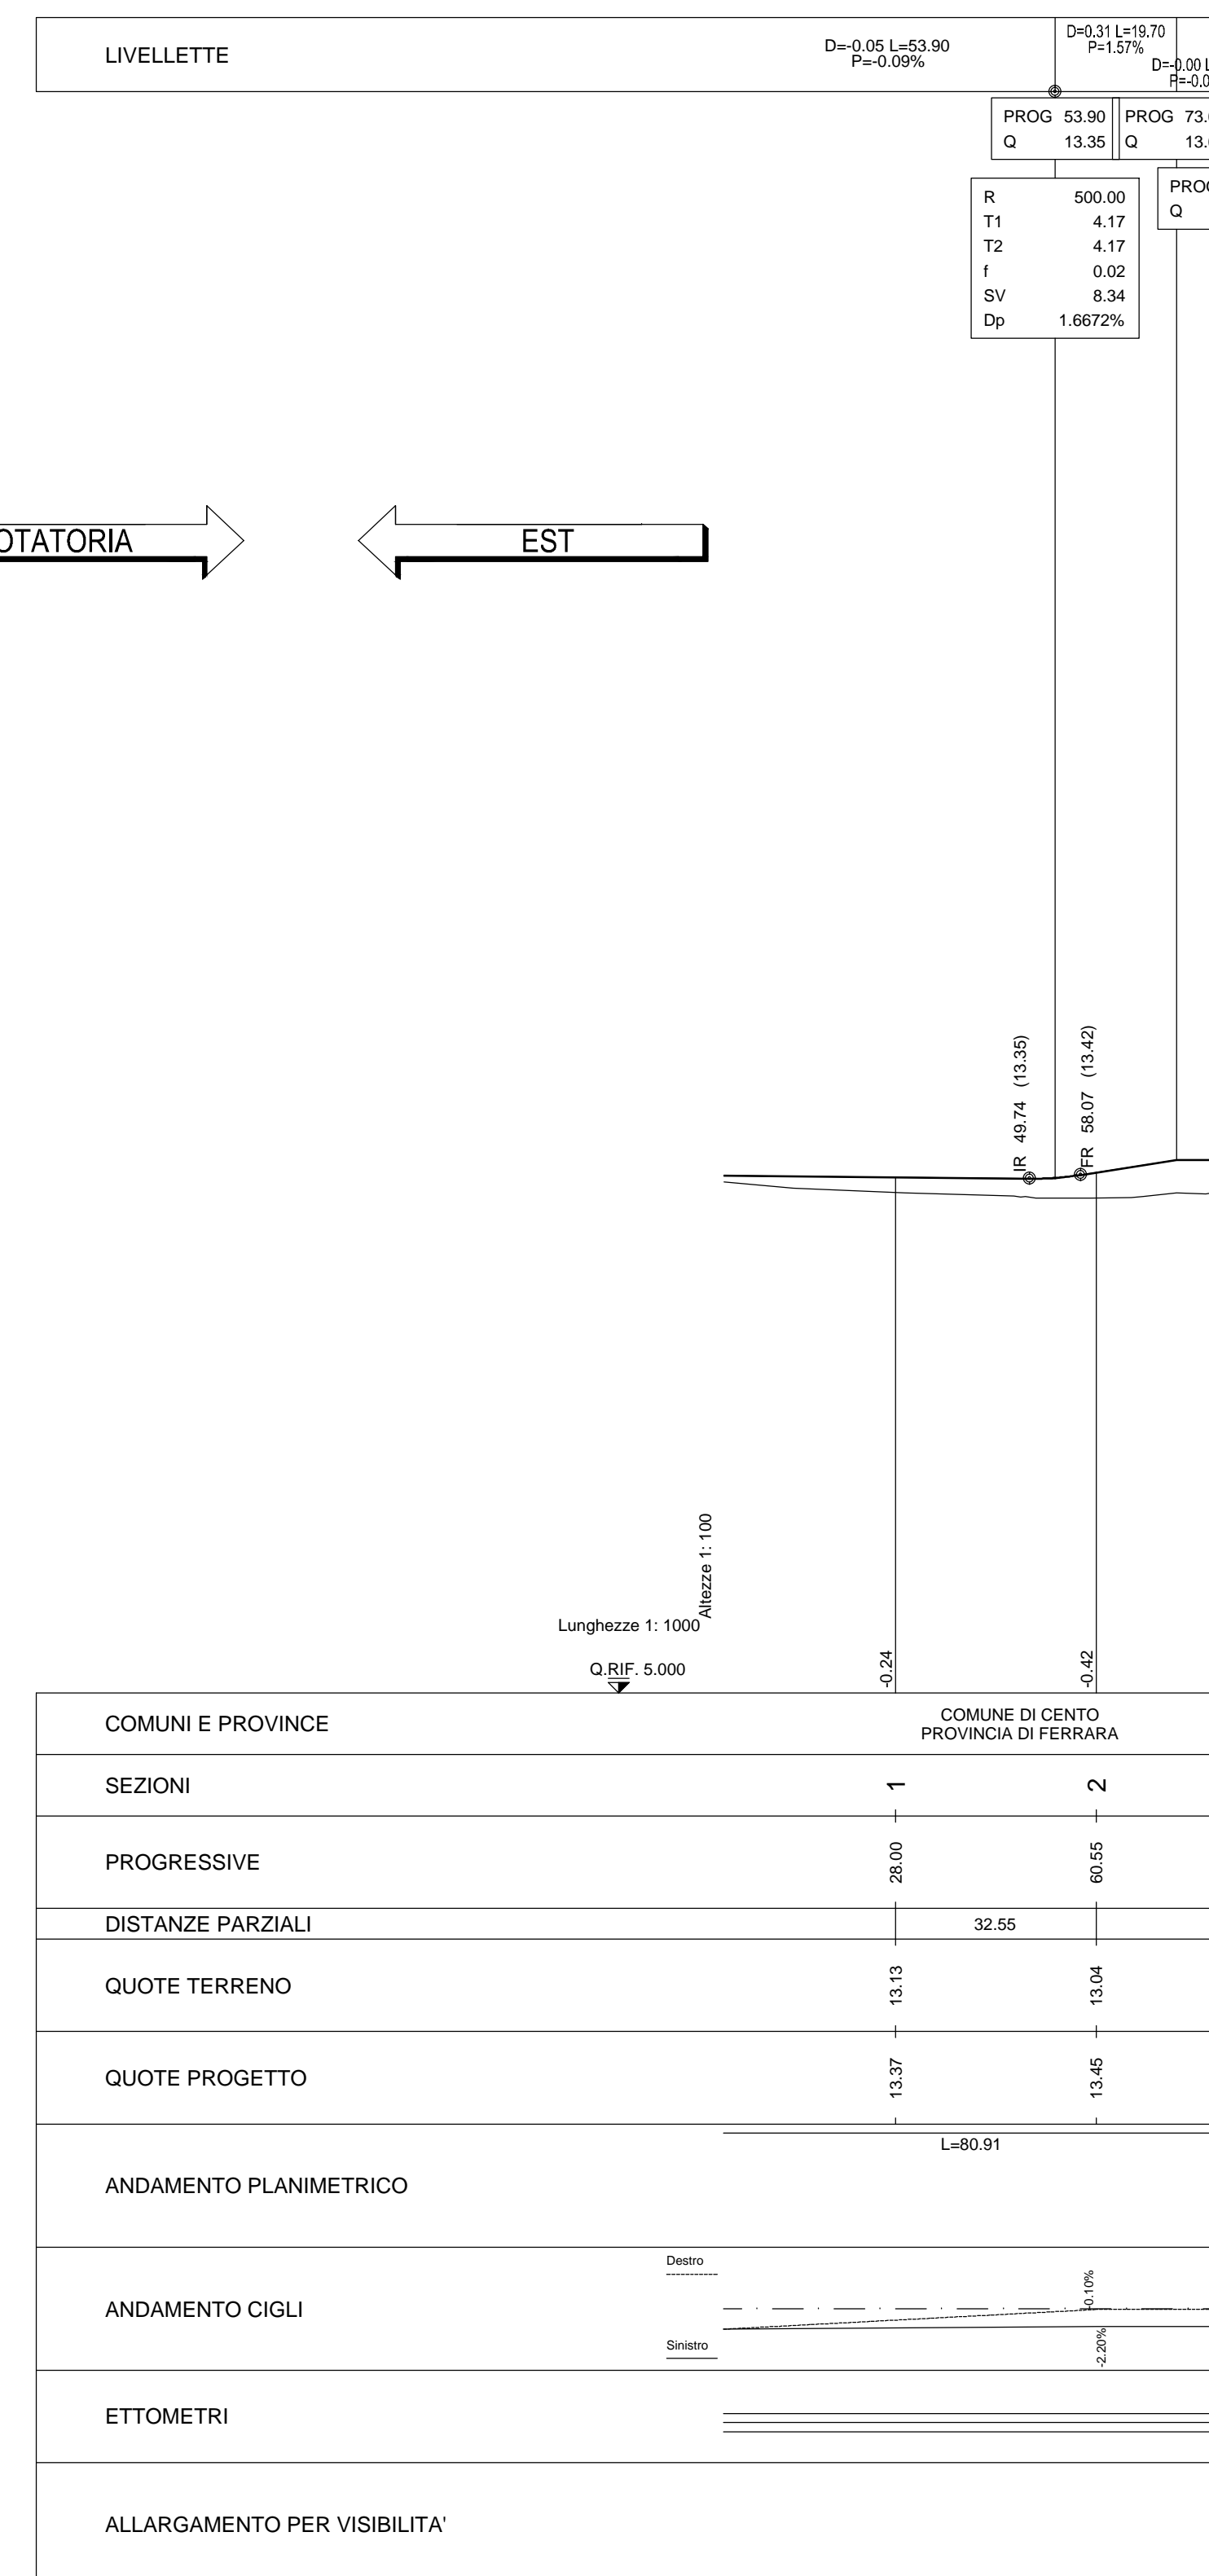


PROFILO LONGITUDINALE - DCS06-A - (INNESTO A2)

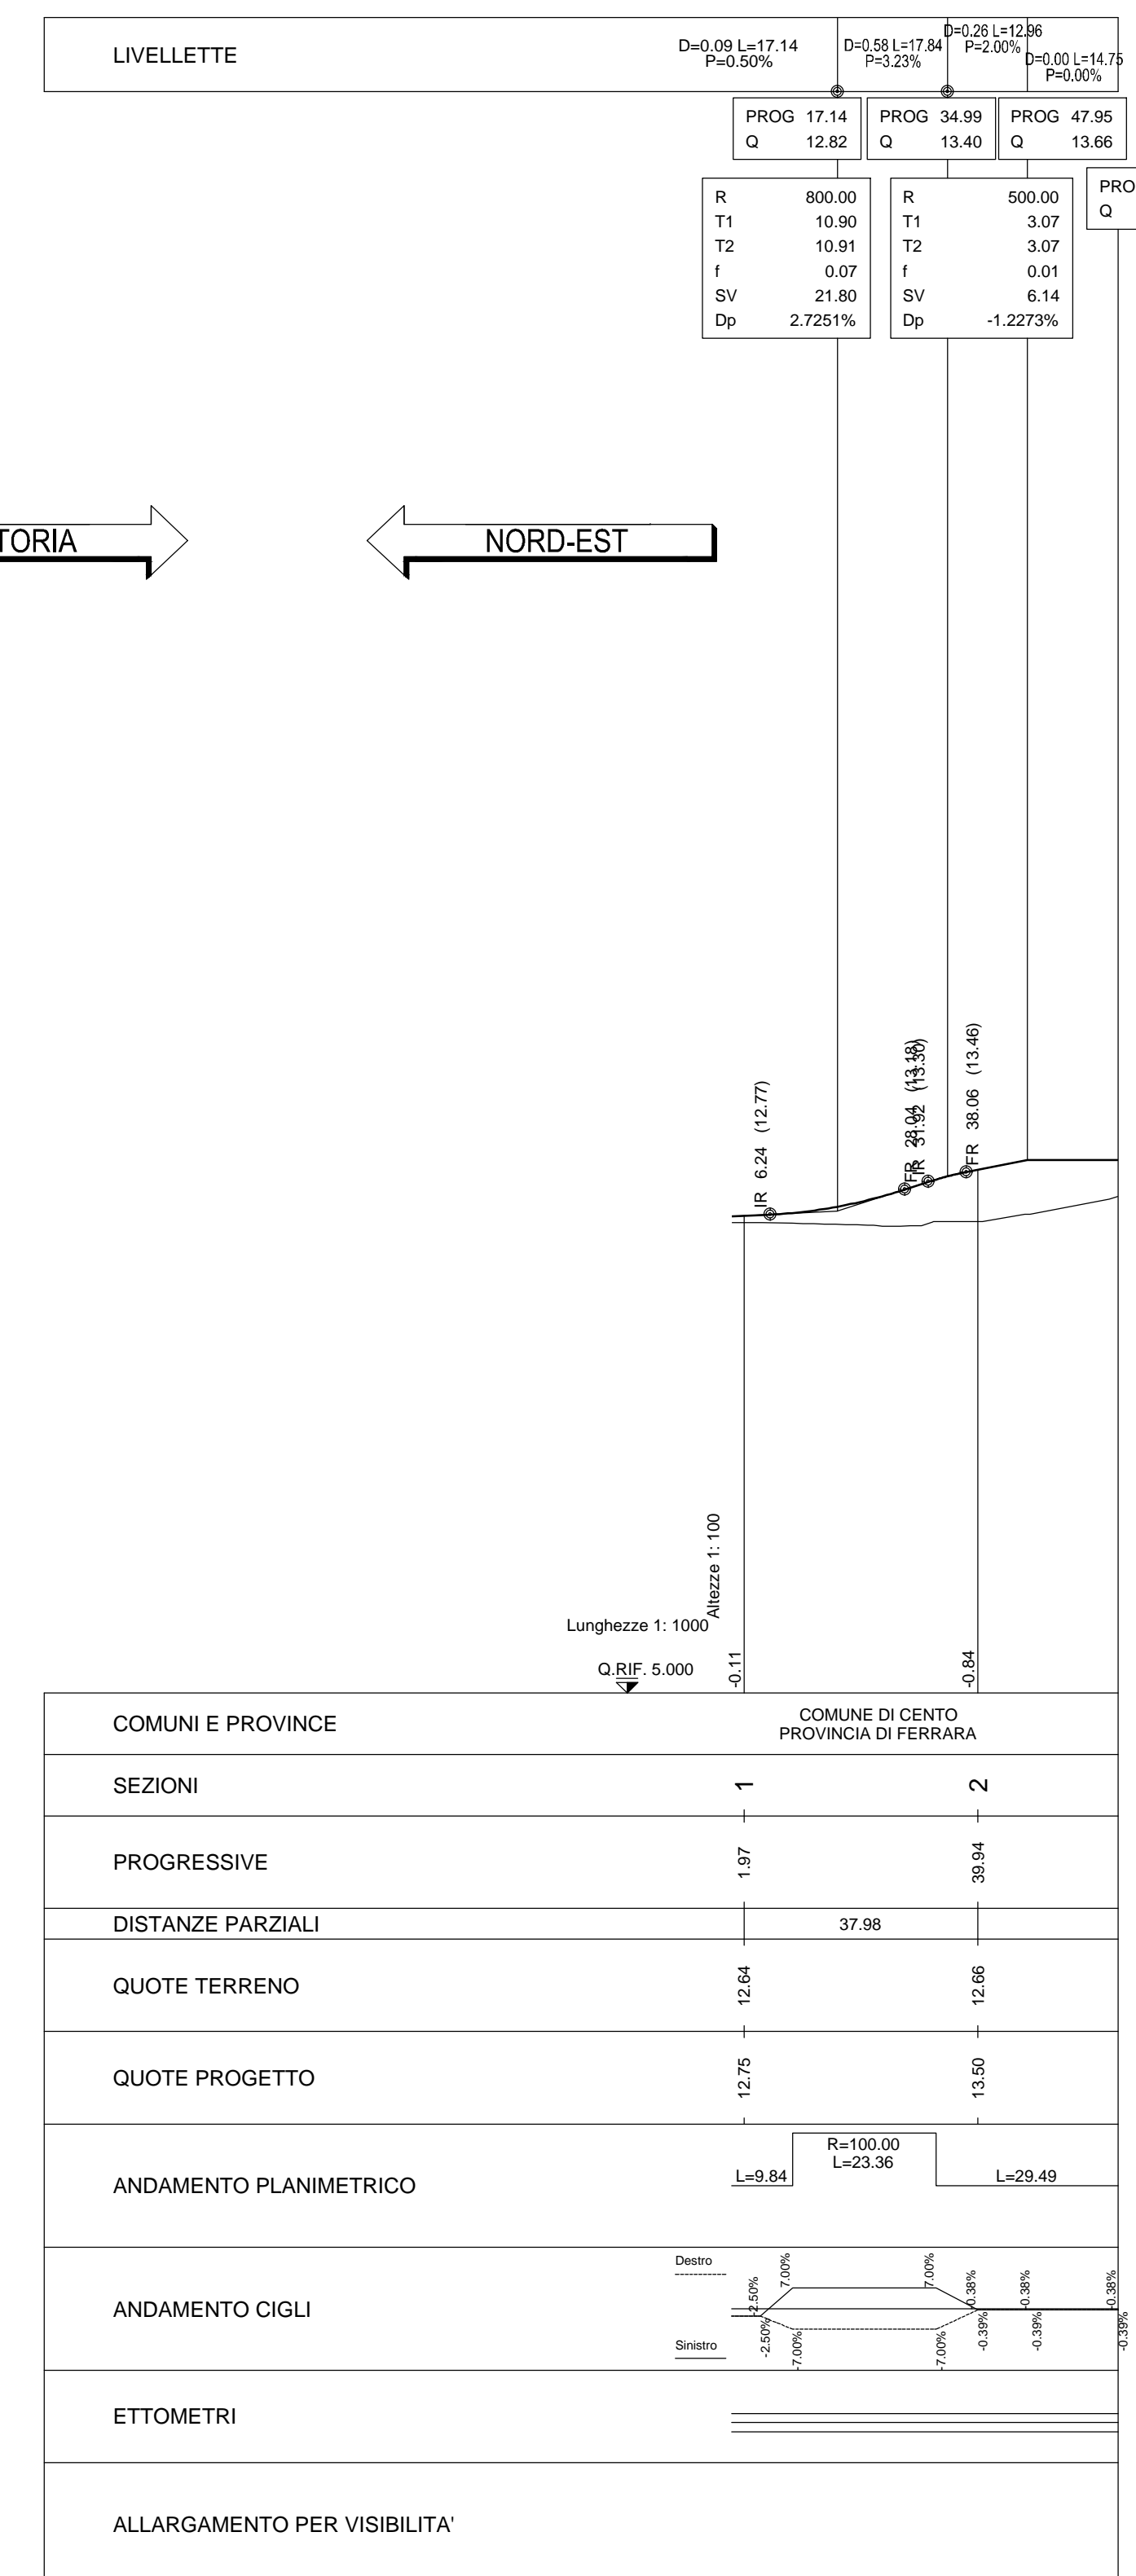

PROFILO LONGITUDINALE - DCS06-A - (INNESTO A3)

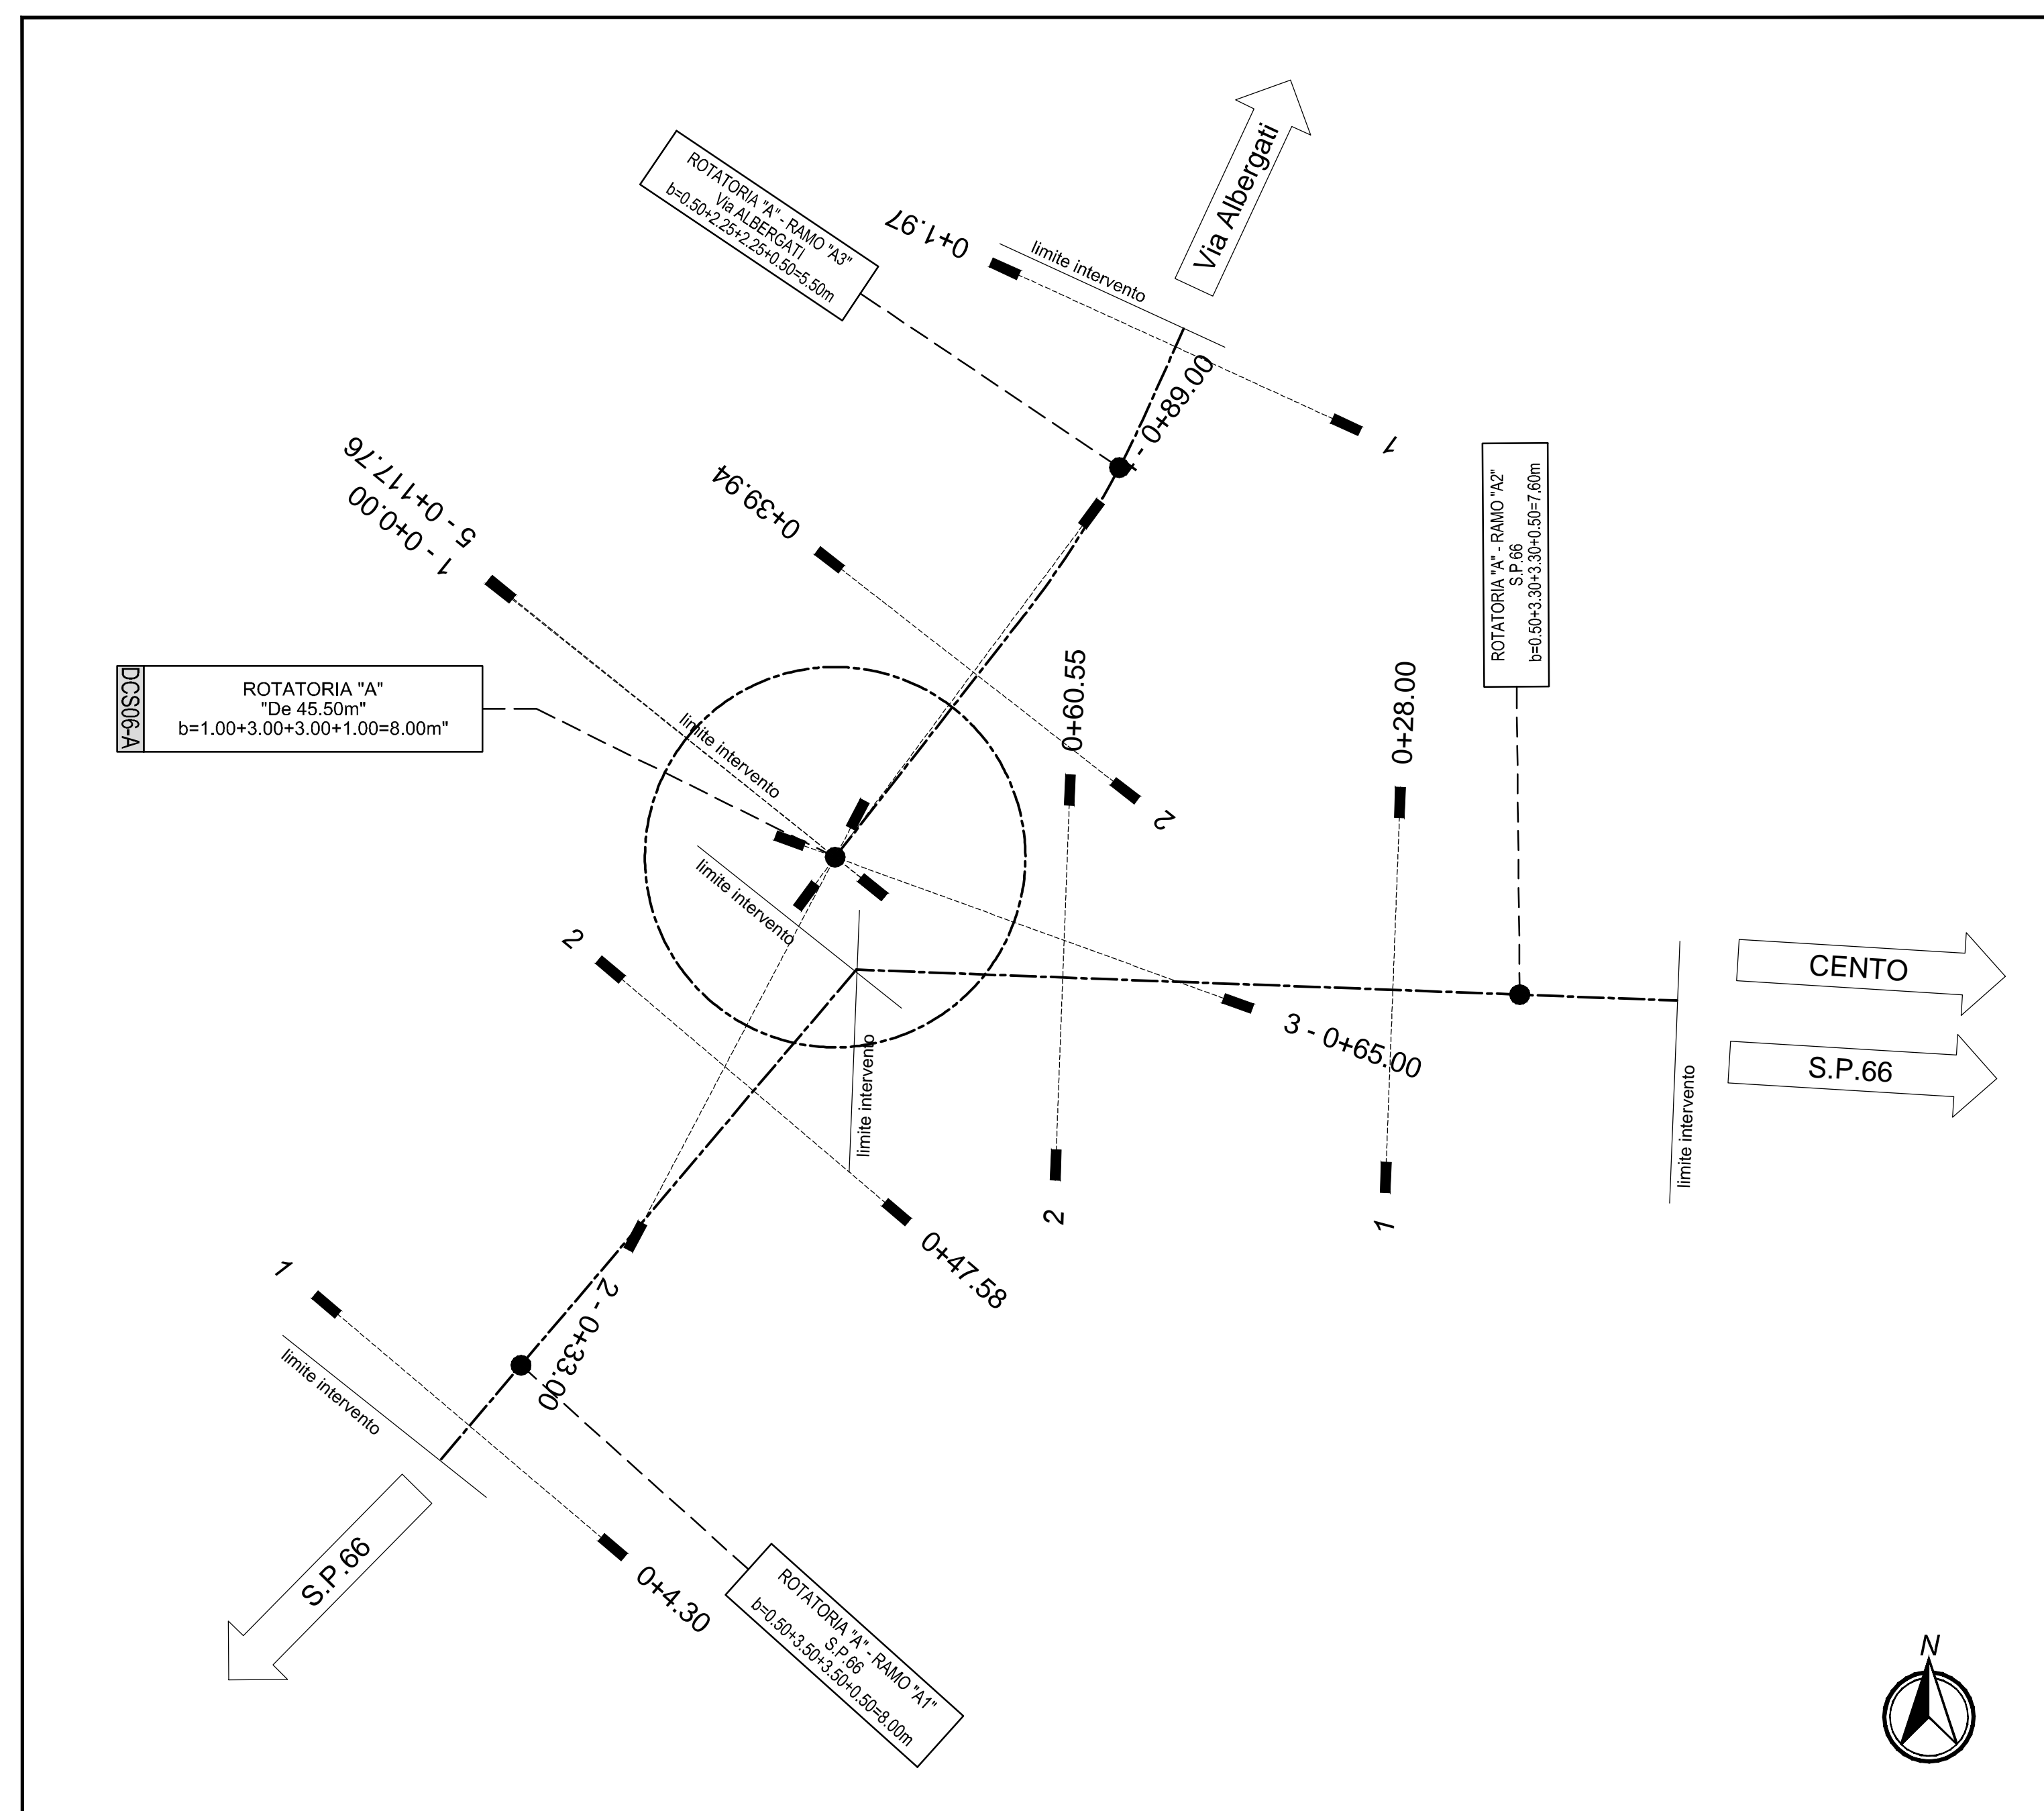

KEY PLAN ROTATORIA 'A'

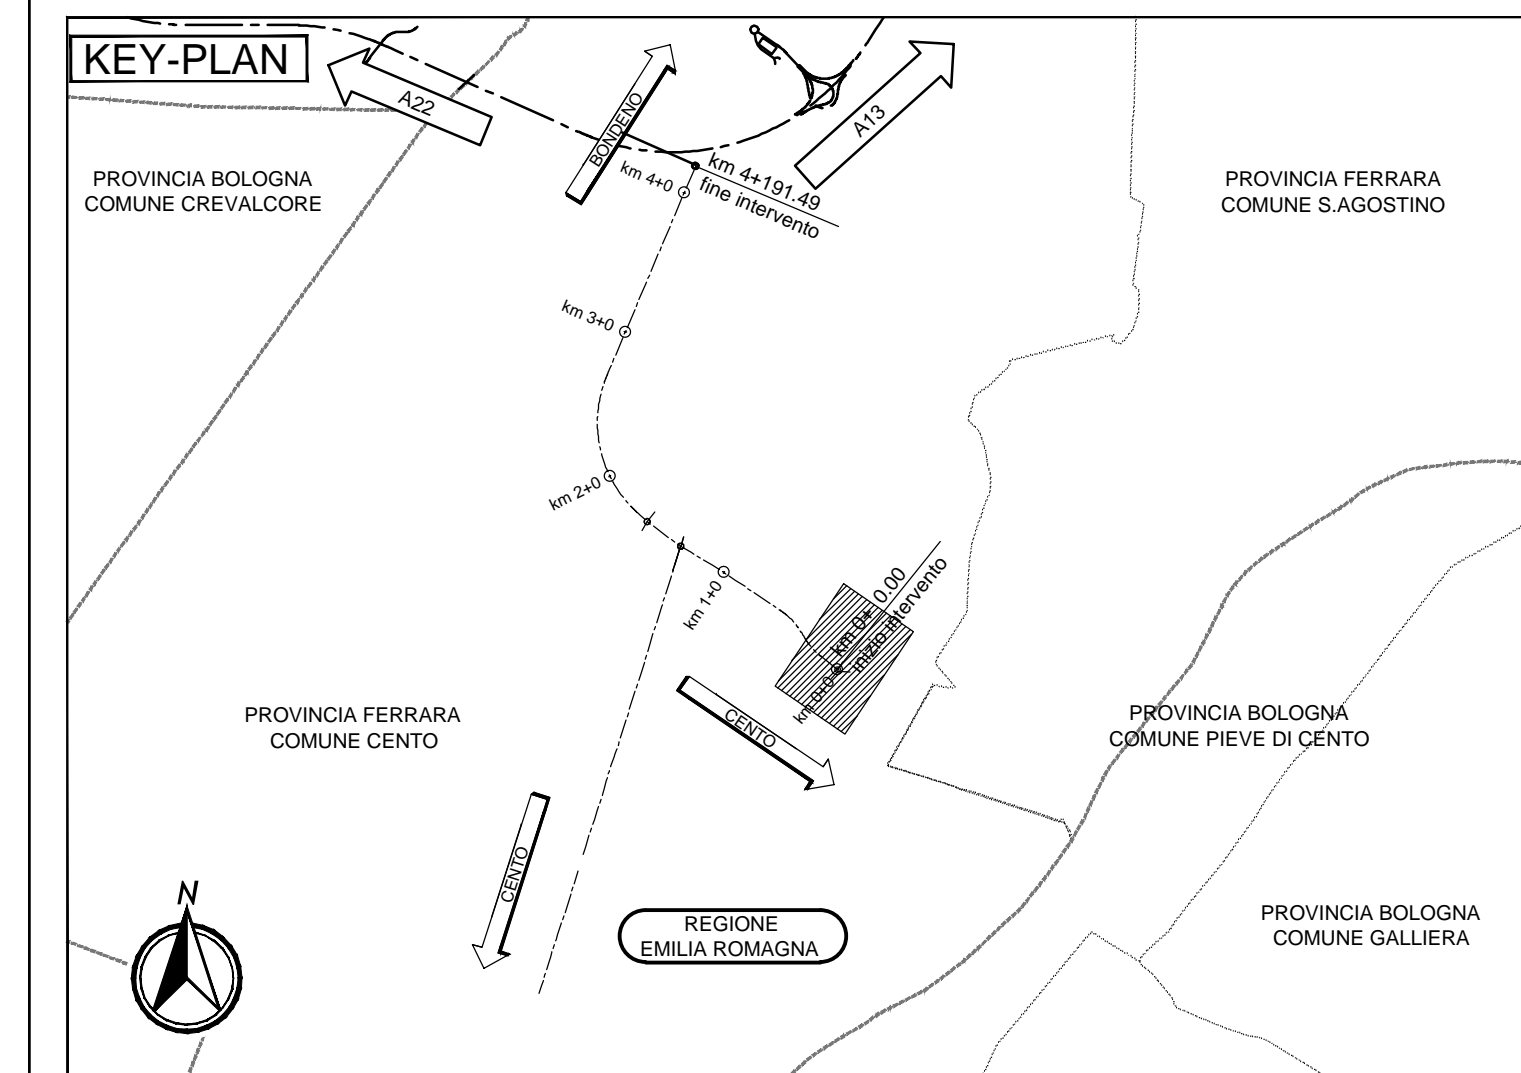

LEGENDA

ELABORATI DI RIFERIMENTO

CARATTERISTICHE DEI MATERIALI

NOTE

IL CONCESSIONARIO  
**ARC** AUTOSTRADA REGIONALE CISPADANA

IL CONCESSIONARIO  
**Autosole** Regione Emilia-Romagna  
 Caspiana S.p.A. IL PRESIDENTE  
 Giovanni Pizzani

**AUTOSTRADA REGIONALE CISPADANA DAL CASELLO DI REGGIOLO-ROLO SULLA A22 AL CASELLO DI FERRARA SUD SULLA A13**  
 CODICE C.U.P. E8180800060009

**PROGETTO DEFINITIVO**

VIABILITA' DI ADDUZIONE AL SISTEMA AUTOSTRADALE D04-08 (ex 1FE)  
 Raccordo Bondeno-Cento-Autostrada Cispadana  
 PROGETTAZIONE STRADALE  
 ASSE STRADALE - D06 (EX 1FE - TRATTO A2)  
 PROFILO LONGITUDINALE - ROTATORIA DCS06-A

IL PROGETTISTA  
**Alpina**  
 Dott. Ing. Marco Bonfanti  
 Ufficio Ingegneria di Milano

RESPONSABILE INTEGRAZIONE PRESTAZIONI SPECIALISTICHE  
 Ing. Emilio Salsi  
 Albo Ing. Reg. Emilia n° 745

IL CONCESSIONARIO  
 Autosole Regione Emilia-Romagna  
 Caspiana S.p.A. IL PRESIDENTE  
 Giovanni Pizzani

G									
F									
E									
D									
C									
B									
A	17.04.2012	EMISSIONE							
REVISIONI	DATA	DESCRIZIONE	ING. MAGAGNOLI	ING. BONFANTI	ING. SALSIS				
IDENTIFICAZIONE ELABORATO									
NO. PROSP.	NO. EDIZ.	NO. PROSP.	NO. EDIZ.	NO. PROSP.	NO. EDIZ.	NO. PROSP.	NO. EDIZ.	NO. PROSP.	NO. EDIZ.
54111	P10	0	D010	0	D010	0	D010	0	D010
MAGGIO 2012									
SCALE 1:1000/100									