


ASSE 14_AD

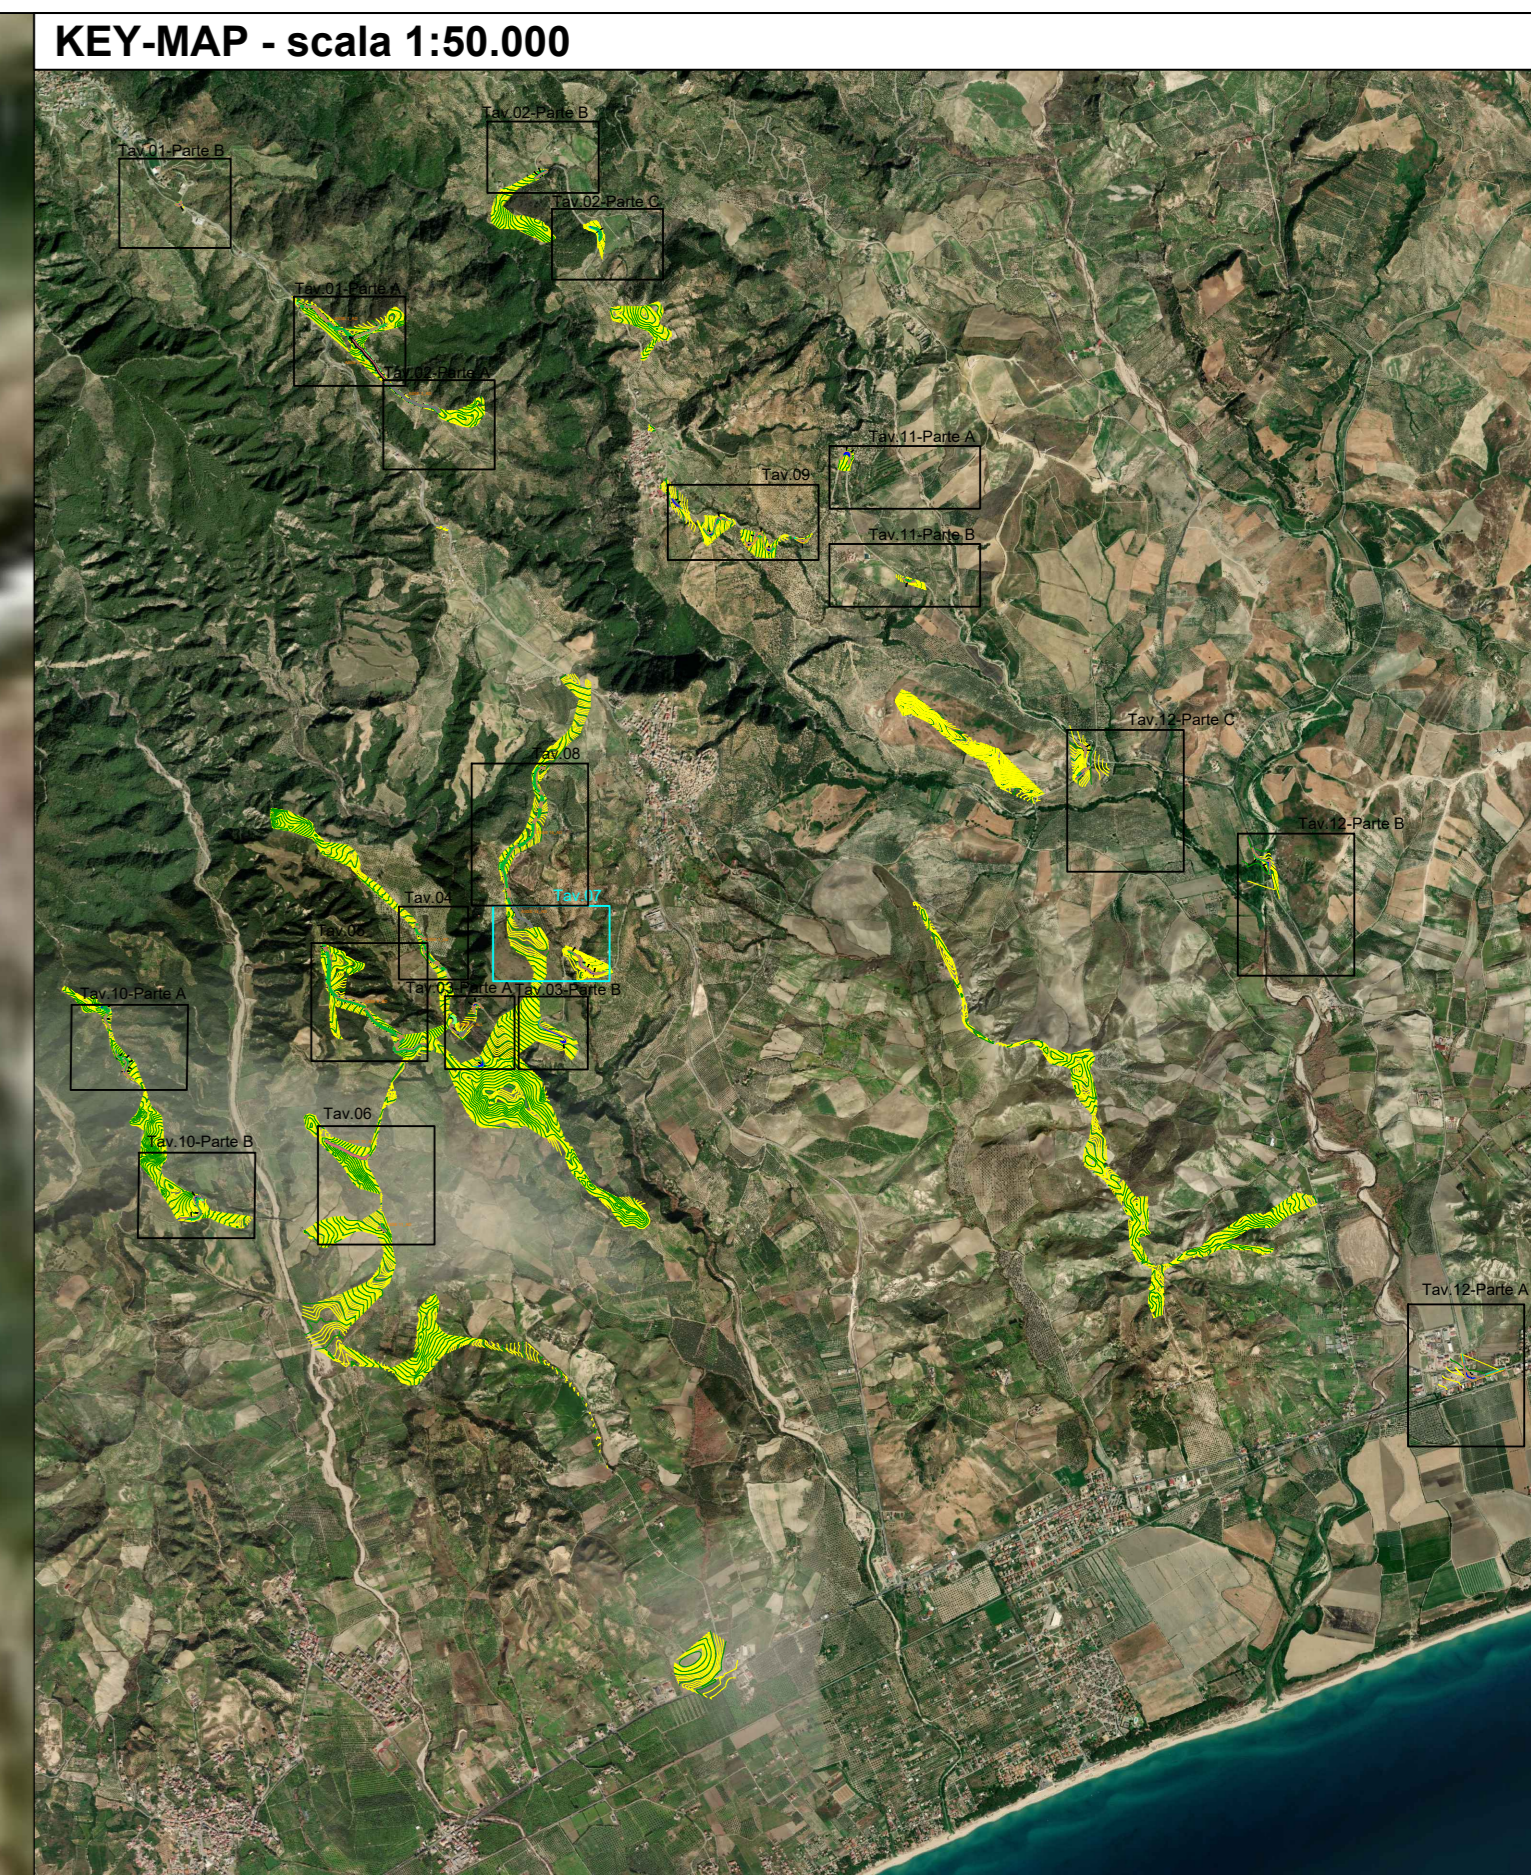

LEGENDA

	Interventi puntuali su viabilità esistente		Curve di livello intervallo 5,00 mt
	Adeguamenti viabilità esistente		Aree rinverdite
	Curve di livello intervallo 1,00 mt		Aree in misto stabilizzato

Committente: Cropani Wind Energy S.r.l. via Sardegna, 40 00187 Roma (RM) P.IVA/C.F. 15856681004						
Documento: PROGETTO DEFINITIVO						
Titolo del Progetto: PARCO EOLICO "CROPANI"						
Elaborato: Planimetria particolareggiata Asse 14_AD-Interventi 16-17						
ID PROGETTO	DISCIPLINA	CAPITOLO	TIPO	REVISIONE	SCALA	FORMATO
IT-VesCro-Gem	CW	RD	DW	0	1:1.000	A0
NOME FILE:		IT-VesCro-Gem-CW-RD-DW-06.07-Rev.0				
Progettazione:		Ing. Saverio Pagliuso Ing. Mario Francesco Perri Ing. Giorgio Salatino Ing. Claudio Coscarella				
Rev:	Data Revisione	Descrizione Revisione	Redatto	Controllato	Approvato	
00	Ottobre 2021	PRIMA EMISSIONE	GEMSA	GEMSA	CWE	