



Parte A

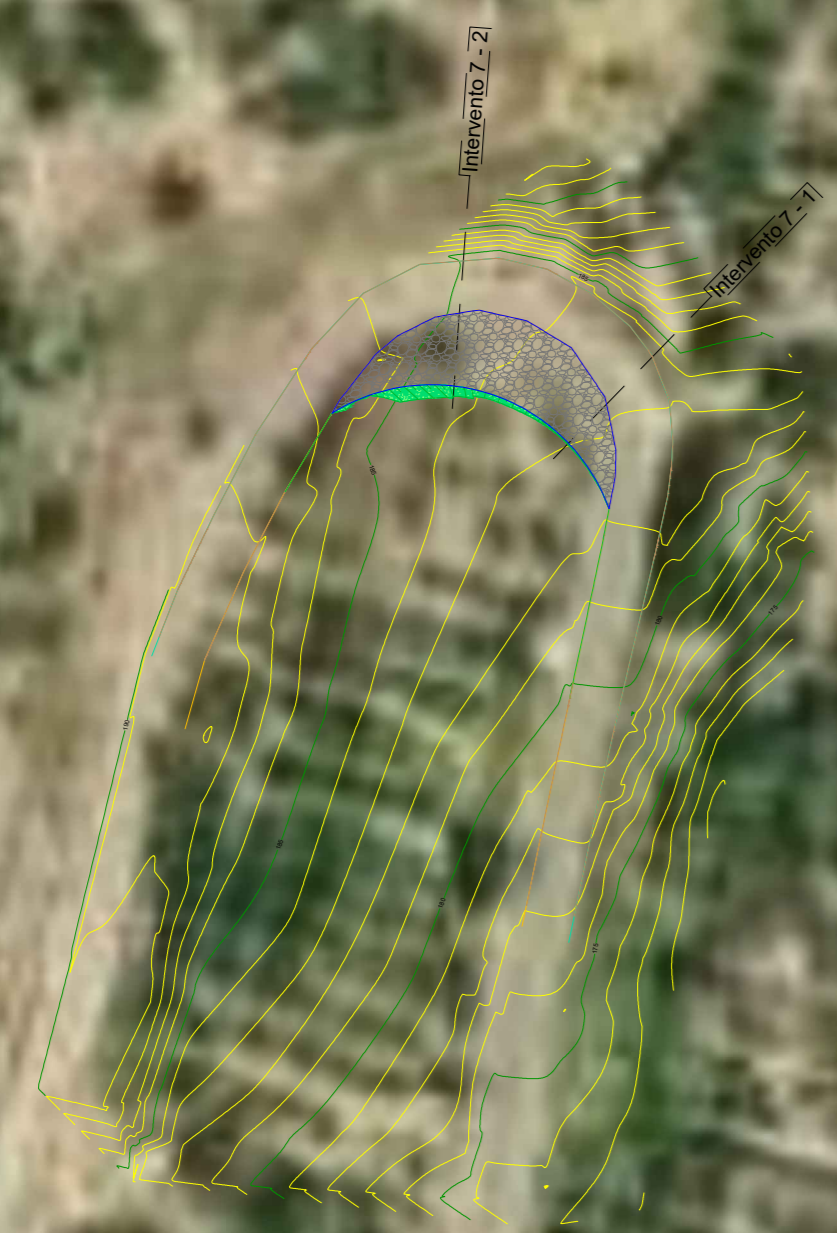

**LEGENDA**

	Interventi puntuali su viabilità esistente		Aree rinverdite
	Curve di livello intervallo 1,00 mt		Aree in misto stabilizzato
	Curve di livello intervallo 5,00 mt		

Parte B

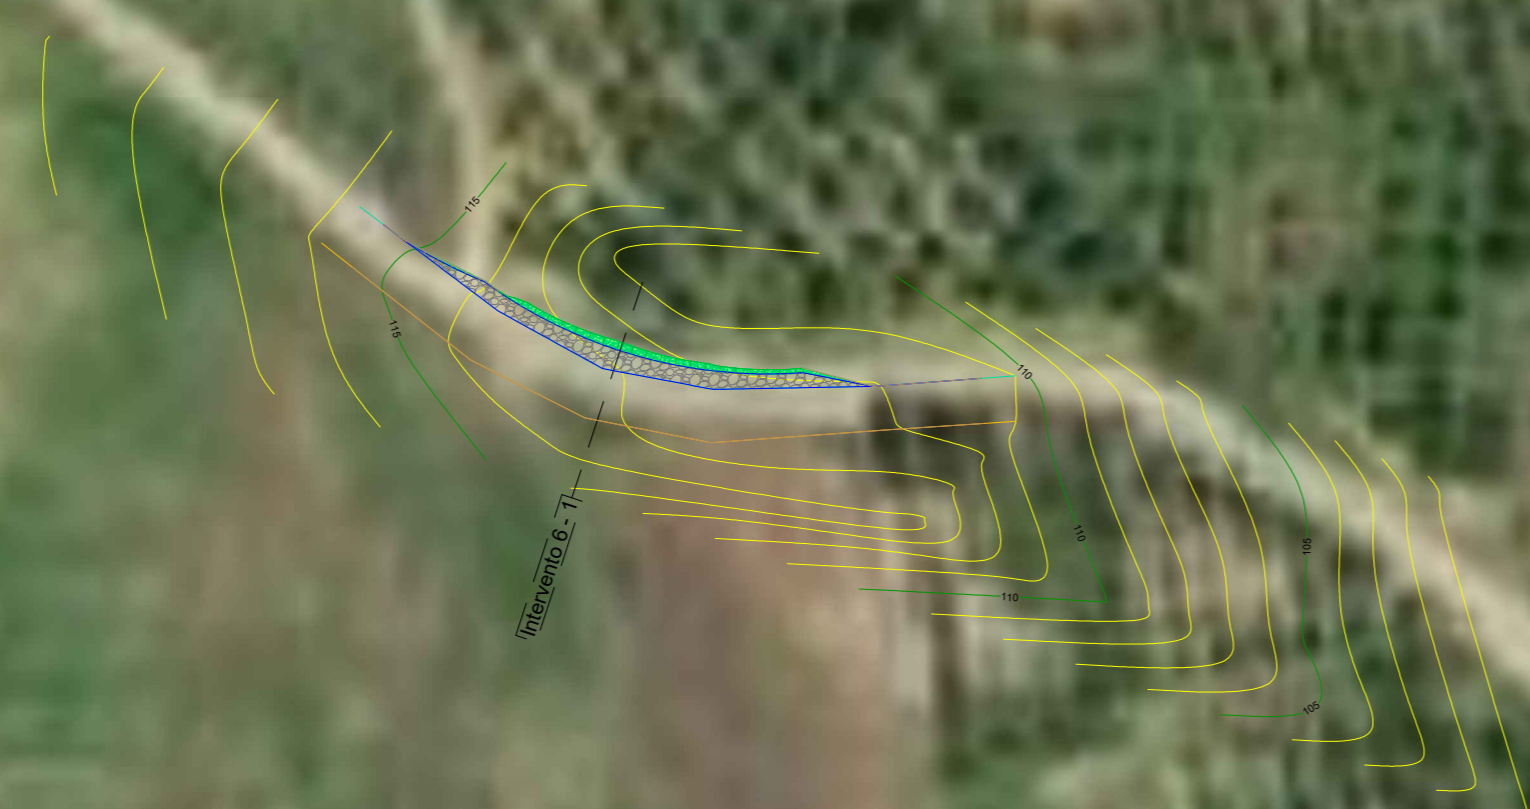

Committente:  
**Cropani Wind Energy S.r.l.**  
 via Sardegna, 40  
 00187 Roma (RM)  
 P.IVA/C.F. 15856681004

Documento:  
**PROGETTO DEFINITIVO**

Titolo del Progetto:  
**PARCO EOLICO "CROPANI"**

Elaborando:  
**Planimetria particolareggiata  
 Interventi 6-7**

ID PROGETTO	DISCIPLINA	CAPITOLO	TIPO	REVISIONE	SCALA	FORMATO
IT-VesCro-Gem	CW	RD	DW	0	1:1.000	A0

NOME FILE: IT-VesCro-Gem-CW-RD-DW-06.11-Rev.0

Progettazione:

**Ing. Saverio Pagliuso**

**Ing. Mario Francesco Perri**

**Ing. Giorgio Salatino**

**Ing. Claudio Coscarella**

Rev.	Data Revisione	Descrizione Revisione	Redatto	Controllato	Approvato
00	Ottobre 2021	PRIMA EMISSIONE	GEMSA	GEMSA	CWE