


PROFILO LONGITUDINALE ASSE 3_AD

LIVELLETTE	DIFF. DI QUOTA DISTANZA PENDENZA	h = -1,77 L = 70,06 i = -0,03	h = -0,32 L = 35,04 i = -0,01	h = -0,79 L = 87,37 i = -0,01	h = -6,59 L = 53,57 i = -0,12	h = -9,72 L = 73,14 i = -0,13	h = -2,17 L = 58,26 i = -0,03	h = 0,81 L = 35,43 i = 0,02	h = -0,22 L = 15,13 i = -0,01
------------	--	-------------------------------------	-------------------------------------	-------------------------------------	-------------------------------------	-------------------------------------	-------------------------------------	-----------------------------------	-------------------------------------

Num	Pr	Qt	R	T	Fr	Sv
1	70,09	560,476	500,000	3,981	0,016	7,963
2	105,12	560,151	500,000	0,575	0,000	1,151
3	172,99	559,365	500,000	27,801	0,773	55,755
4	226,66	552,776	500,000	2,527	0,006	5,095
5	299,81	543,056	500,000	25,262	0,638	50,716
6	368,07	540,882	500,000	13,490	0,182	26,983
7	404,50	541,688	500,000	9,185	0,084	18,372

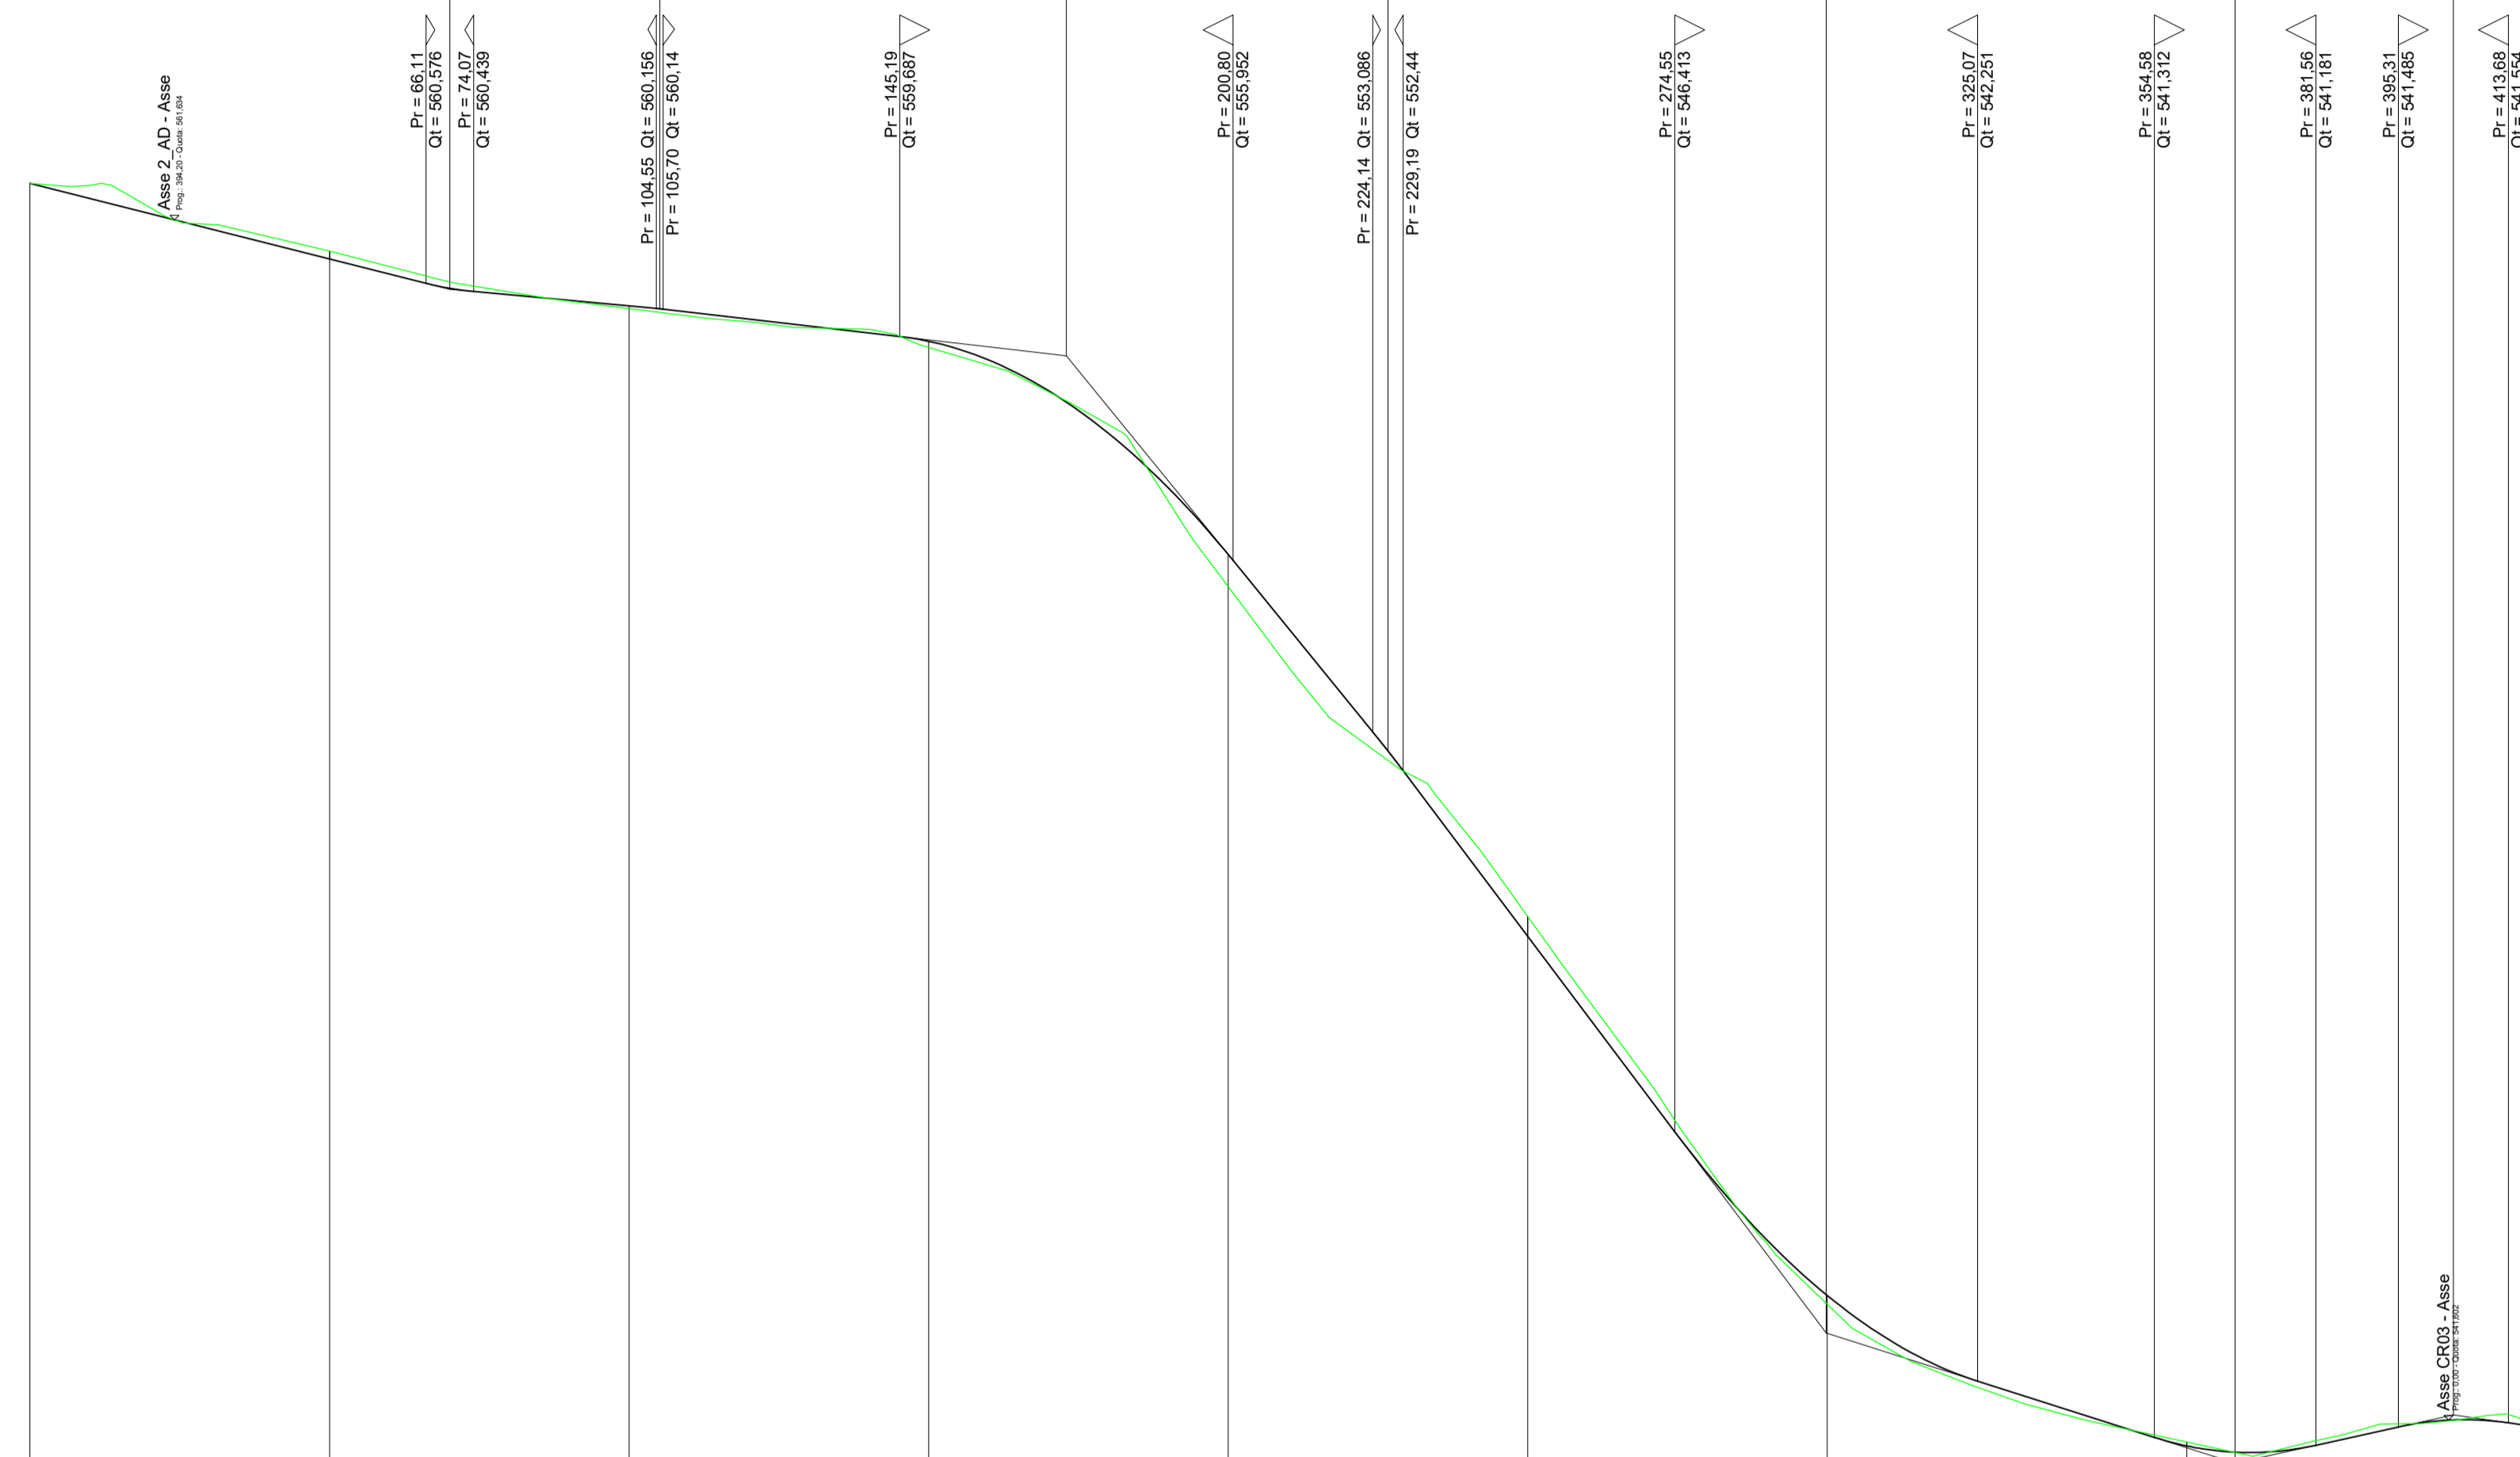

SCALA QUOTE 1:100
SCALA DISTANZE 1:1000

NUMERO SEZIONI	1	2	3	4	5	6	7	8	9
DISTANZE PARZIALI	50,00	50,00	50,00	50,00	50,00	50,00	50,00	60,00	59,62
DISTANZE PROGRESSIVE	0,00	50,00	100,00	150,00	200,00	250,00	300,00	360,00	419,62
QUOTE TERRENO	-562,24	-561,11	-560,15	-559,50	-558,51	-558,01	-543,53	-541,23	-541,47
QUOTE PROGETTO	-562,24	-560,98	-560,20	-559,81	-558,05	-549,87	-543,88	-541,17	-541,47
DIFFERENZA DI QUOTA	0,00	-0,13	-0,05	-0,10	-0,53	-0,34	-0,14	-0,06	0,00
ETTOMETRICHE	0	1	2	3	4	5	6	7	8
ANDAMENTO PLANIMETRICO									



Committente:
Cropani Wind Energy S.r.l.
 via Sardegna, 40
 00187 Roma (RM)
 P.IVA/C.F. 15856981004

Documento:
PROGETTO DEFINITIVO

Titolo del Progetto:
PARCO EOLICO "CROPANI"

Elaborato:
**Profili longitudinali
 ASSE 3_AD**

ID PROGETTO	DISCIPLINA	CAPITOLO	TIPO	REVISIONE	SCALA	FORMATO
IT-VesCro-Gem	CW	RD	DW	0	1:1.000 -1:100	A1

NOME FILE: IT-VesCro-Gem-CW-RD-DW-07.03-Rev.0

Progettazione:
Ing. Saverio Pagliuso
Ing. Mario Francesco Perri
Ing. Giorgio Salatino
Ing. Claudio Coscarella

Rev.	Data Revisione	Descrizione Revisione	Redatto	Controllato	Approvato
00	Ottobre 2021	PRIMA EMISSIONE	GEMSA	GEMSA	CWE