








PROFILO LONGITUDINALE - DCS06-C - (ROTATORIA C)

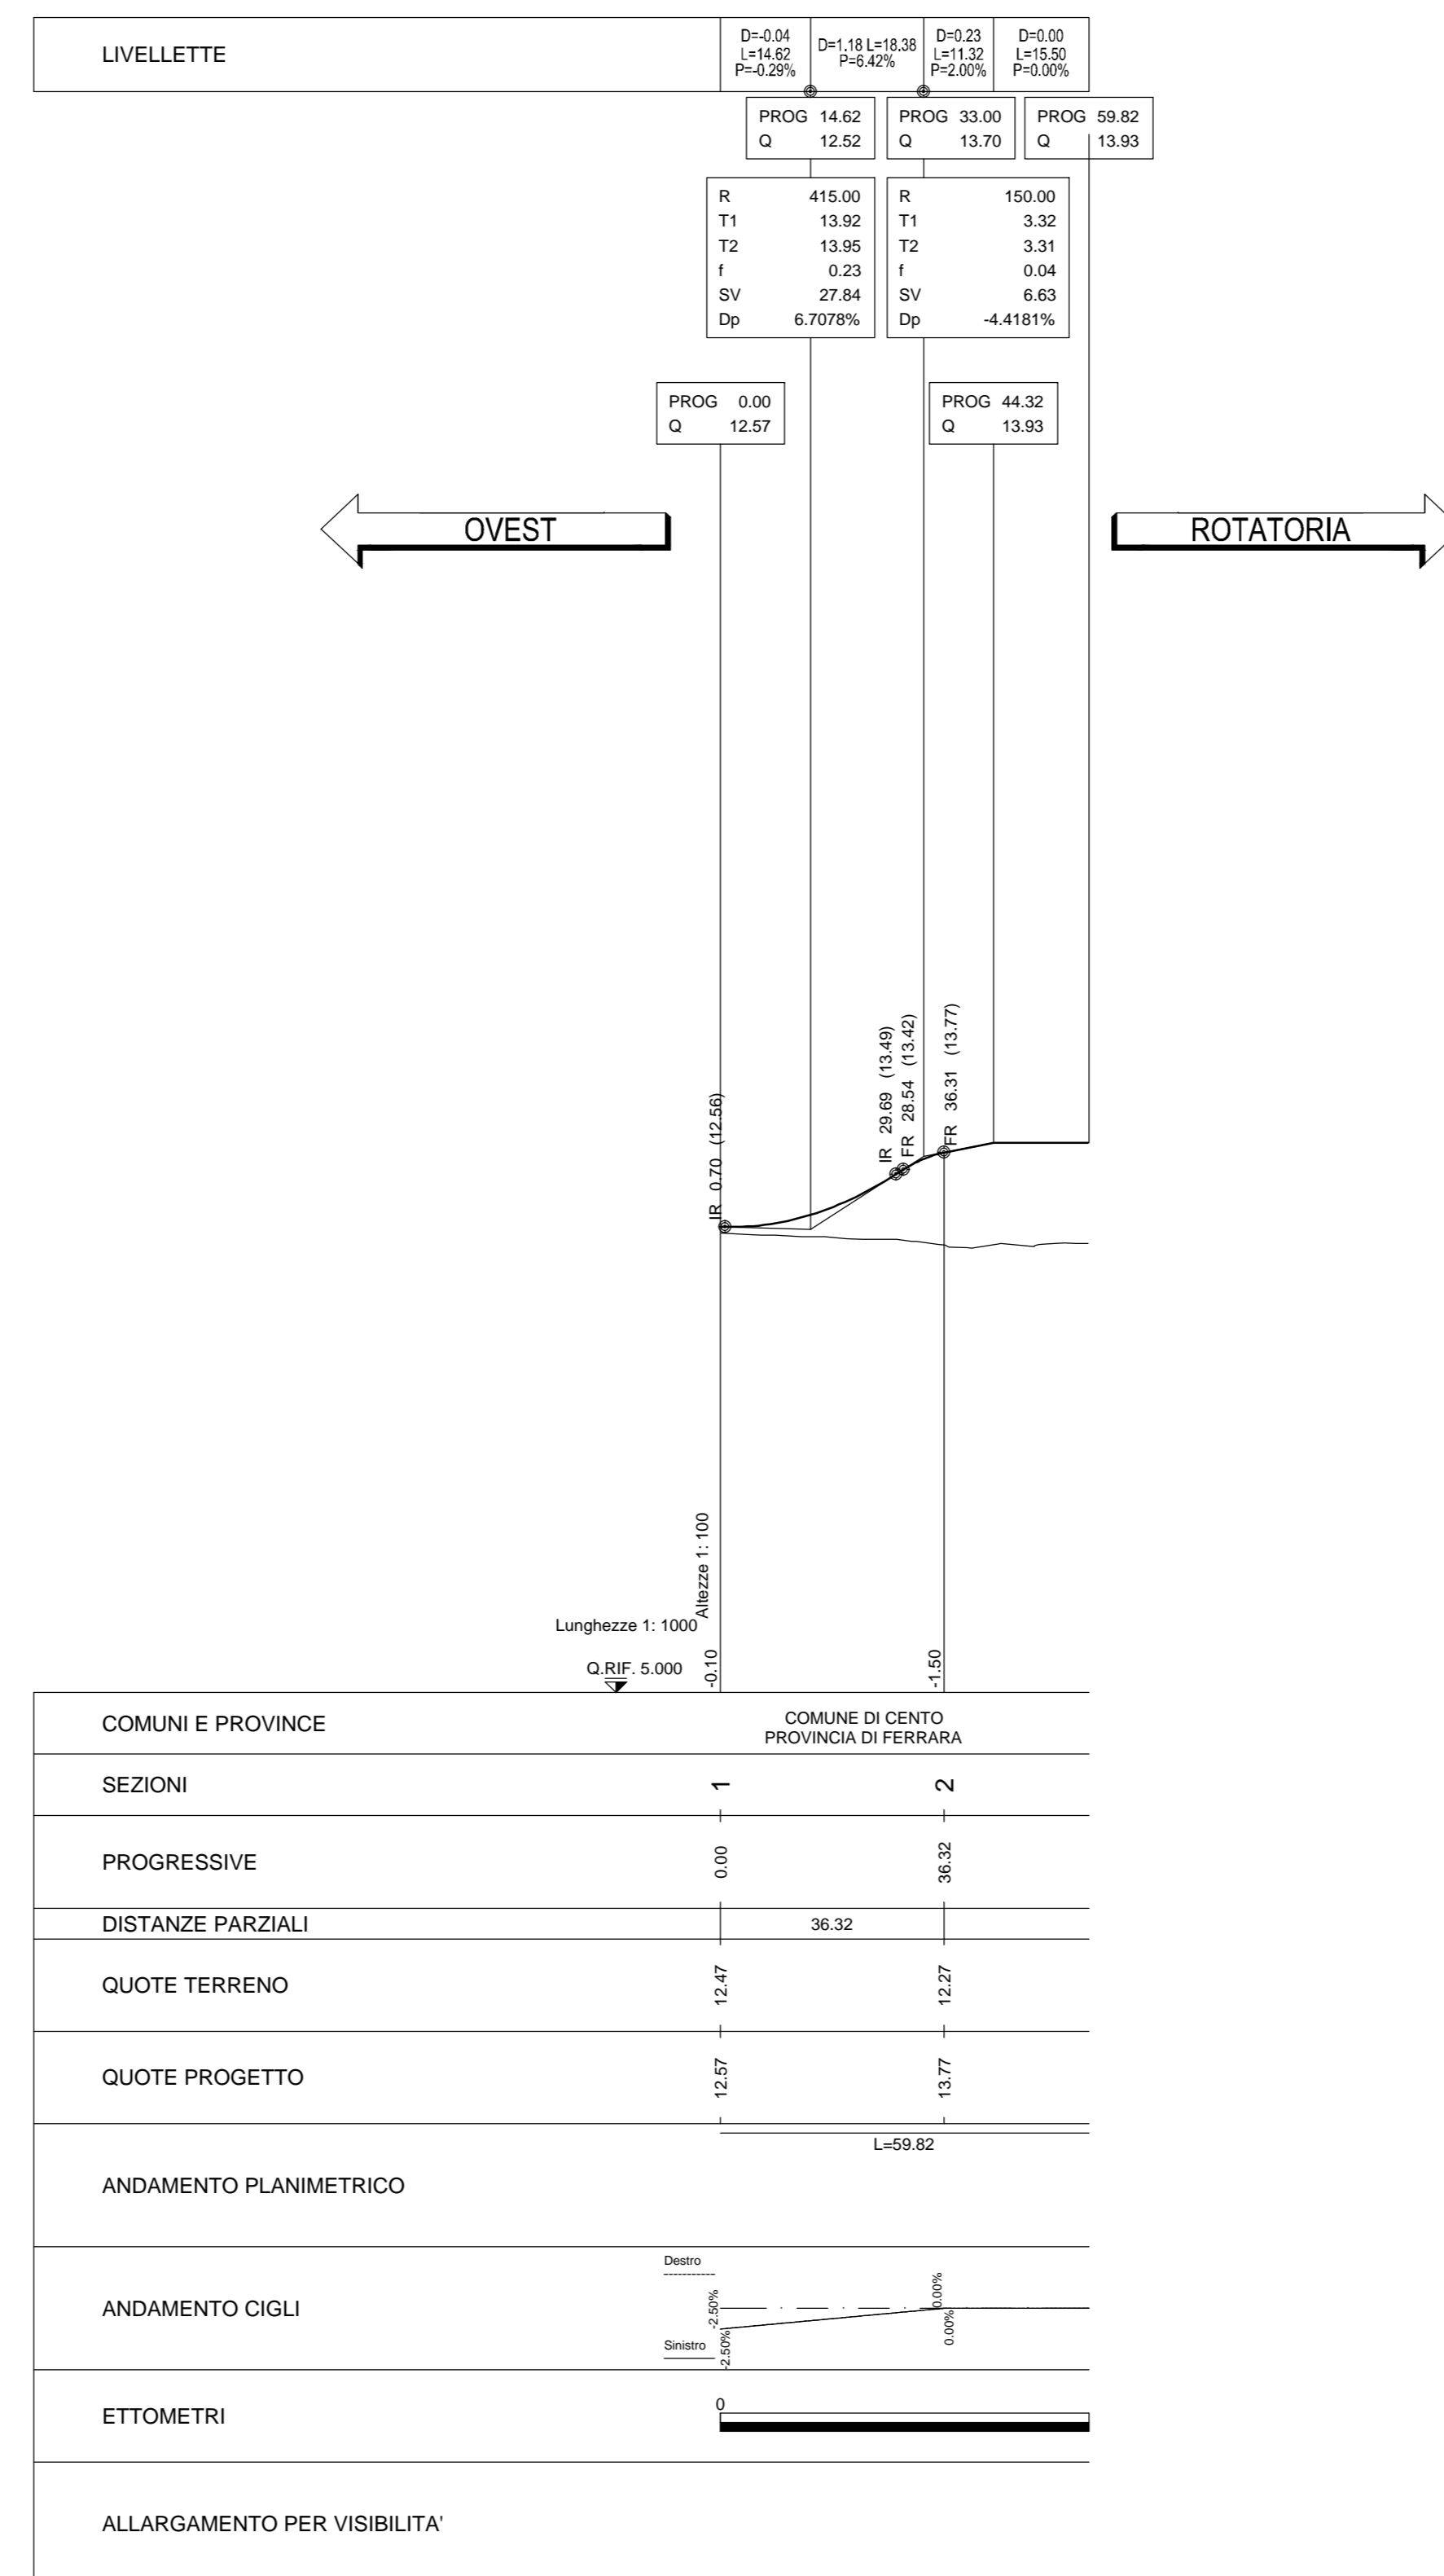

PROFILO LONGITUDINALE - DCS06-C - (INNESTO C1)

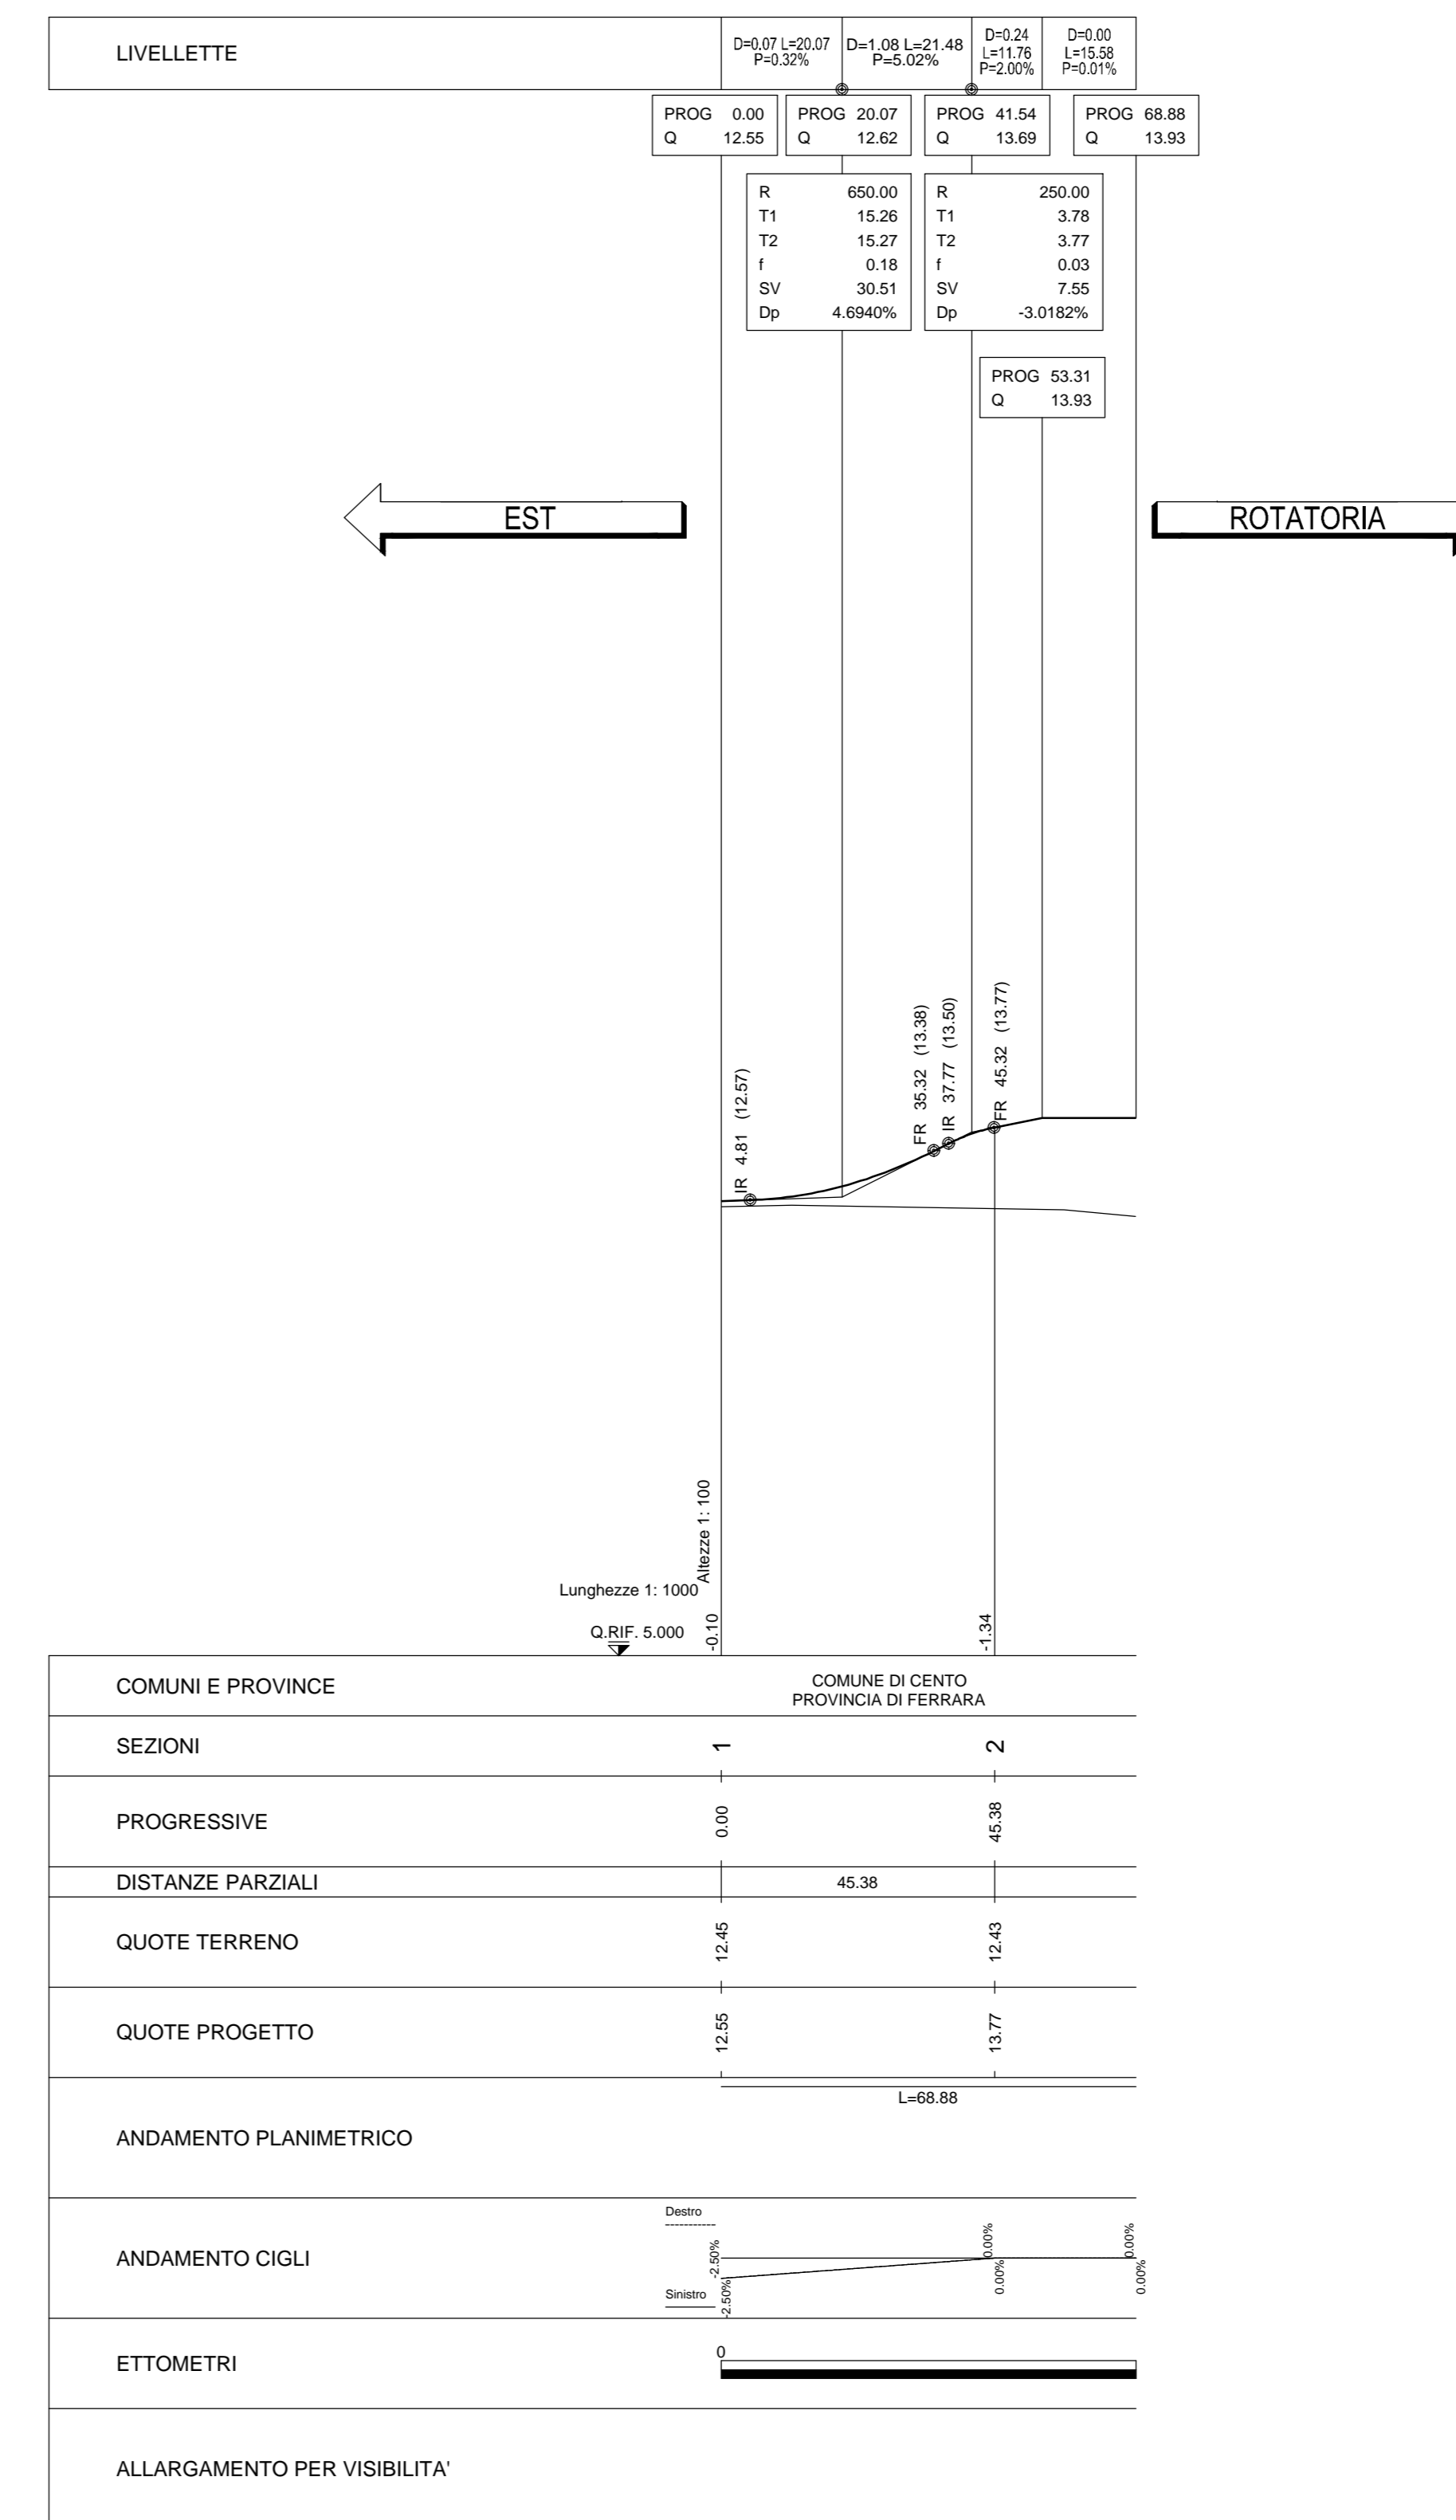

PROFILO LONGITUDINALE - DCS06-C - (INNESTO C3)

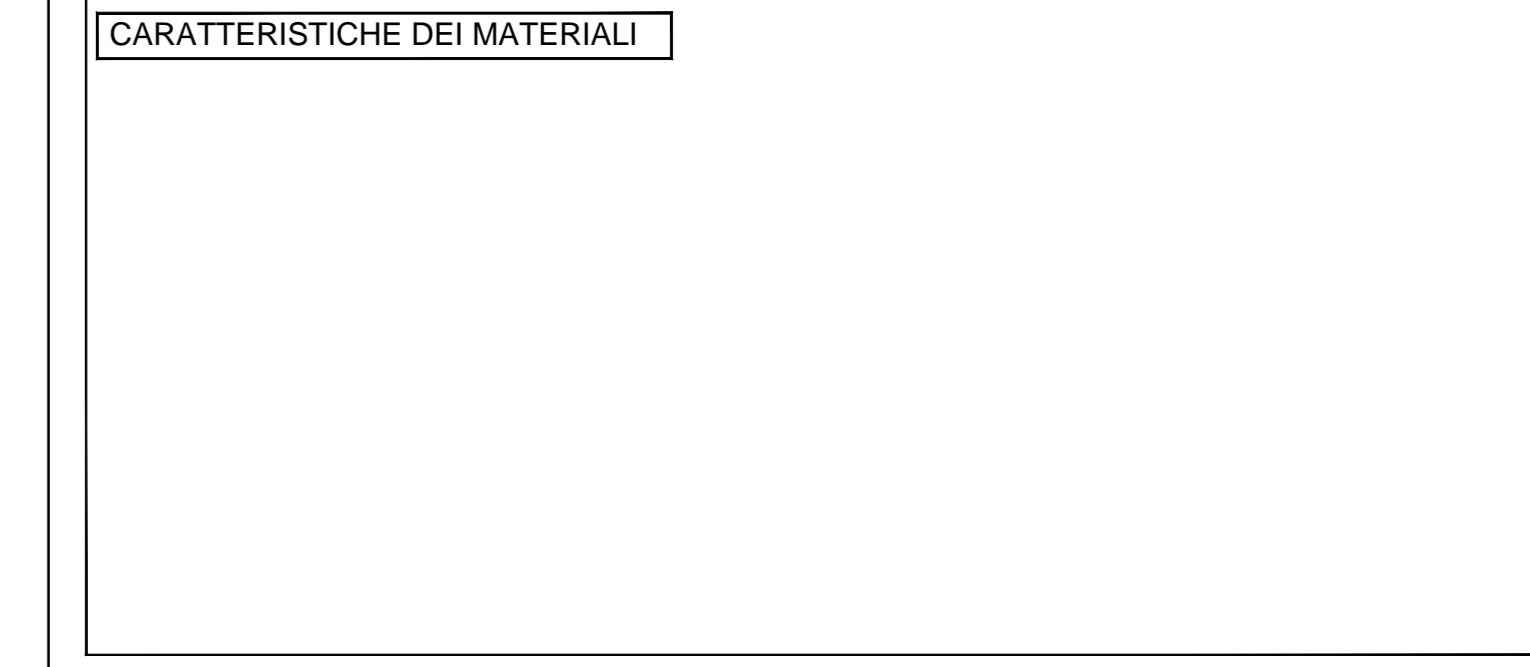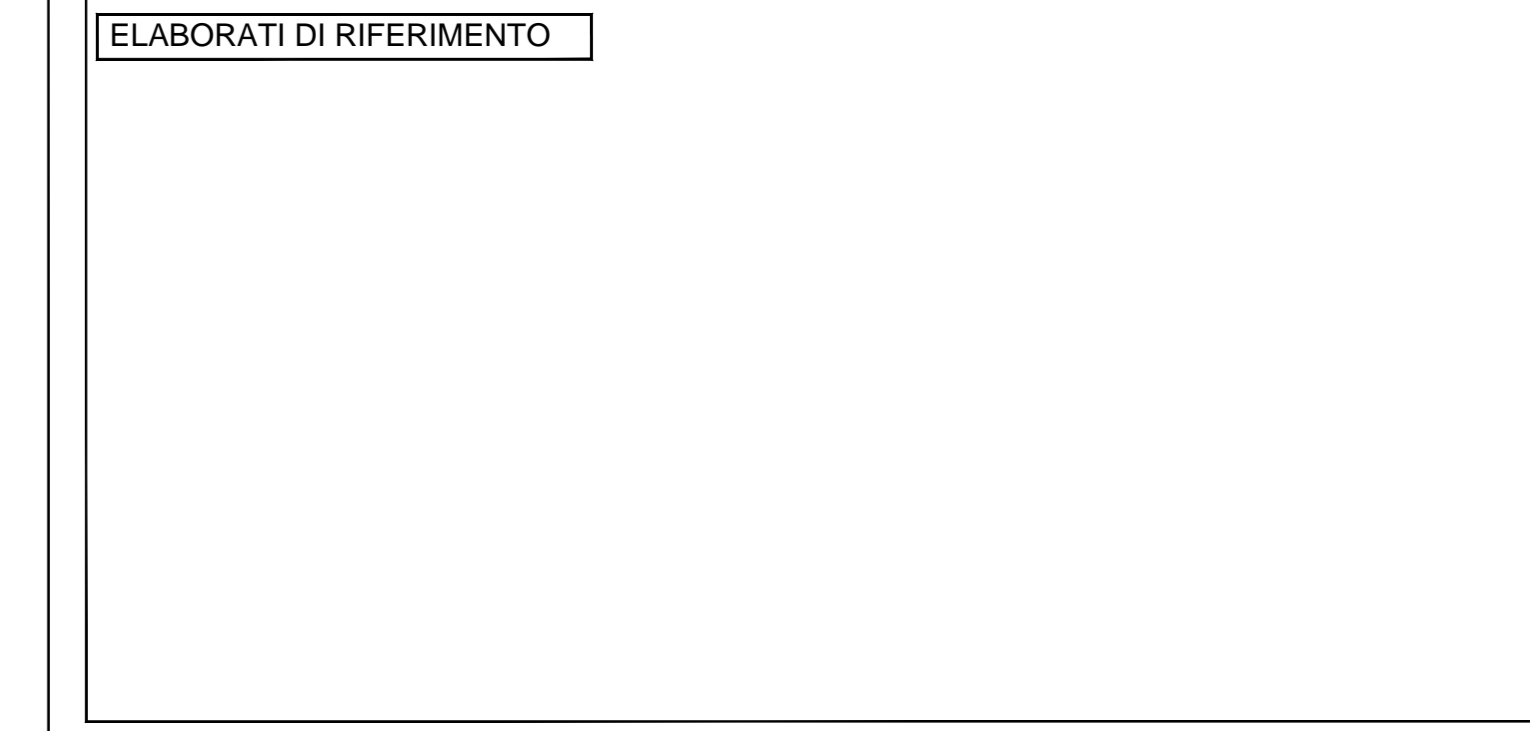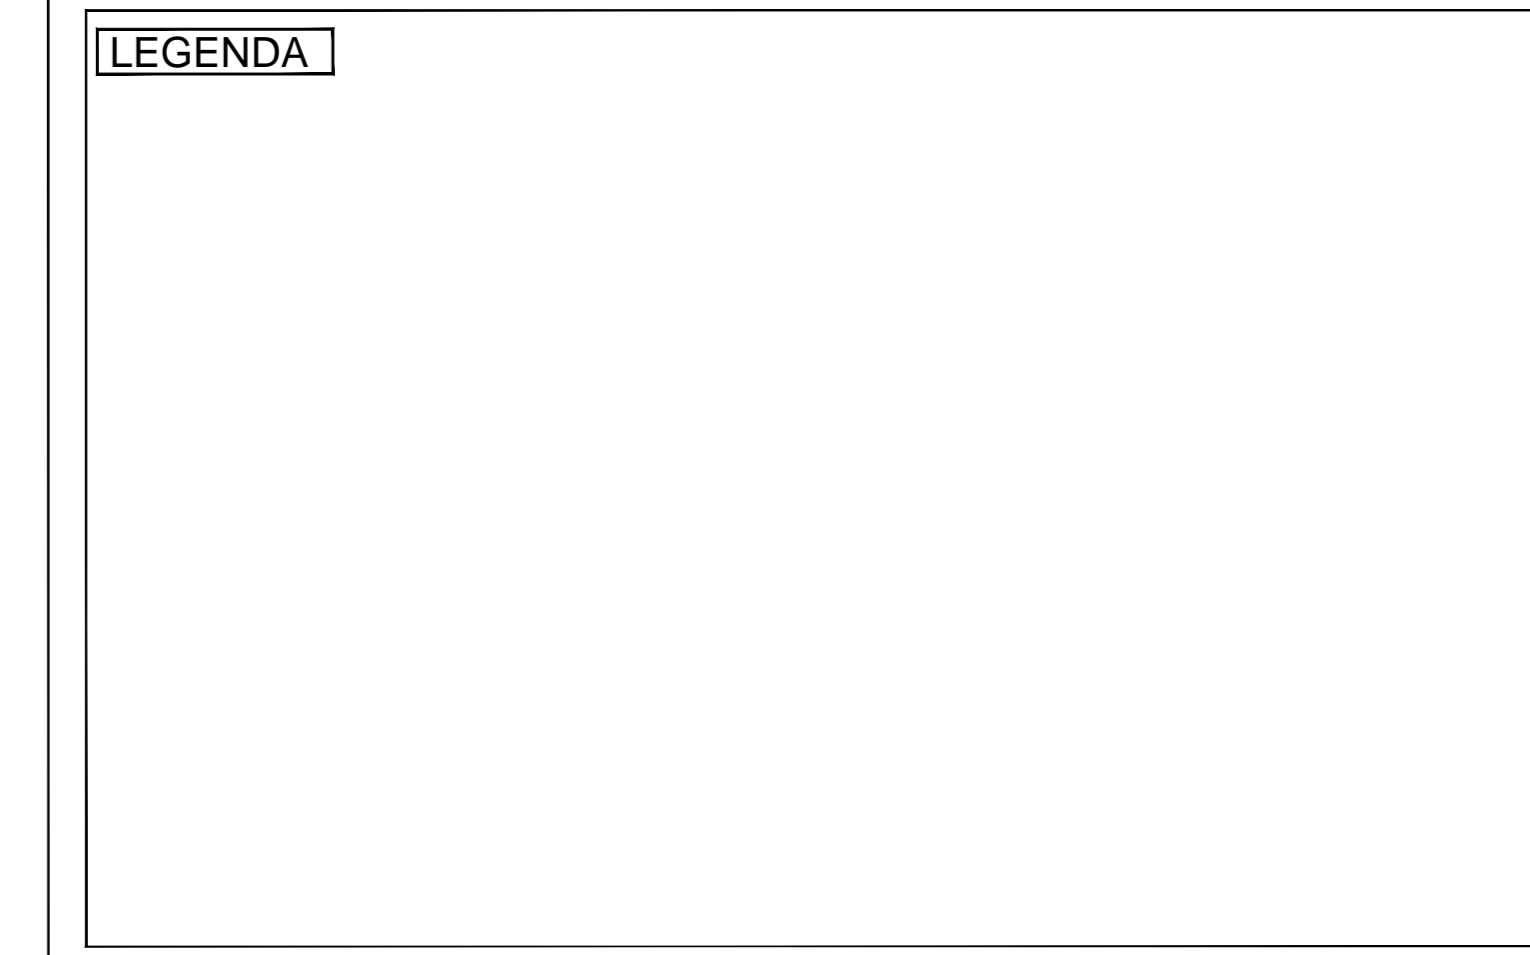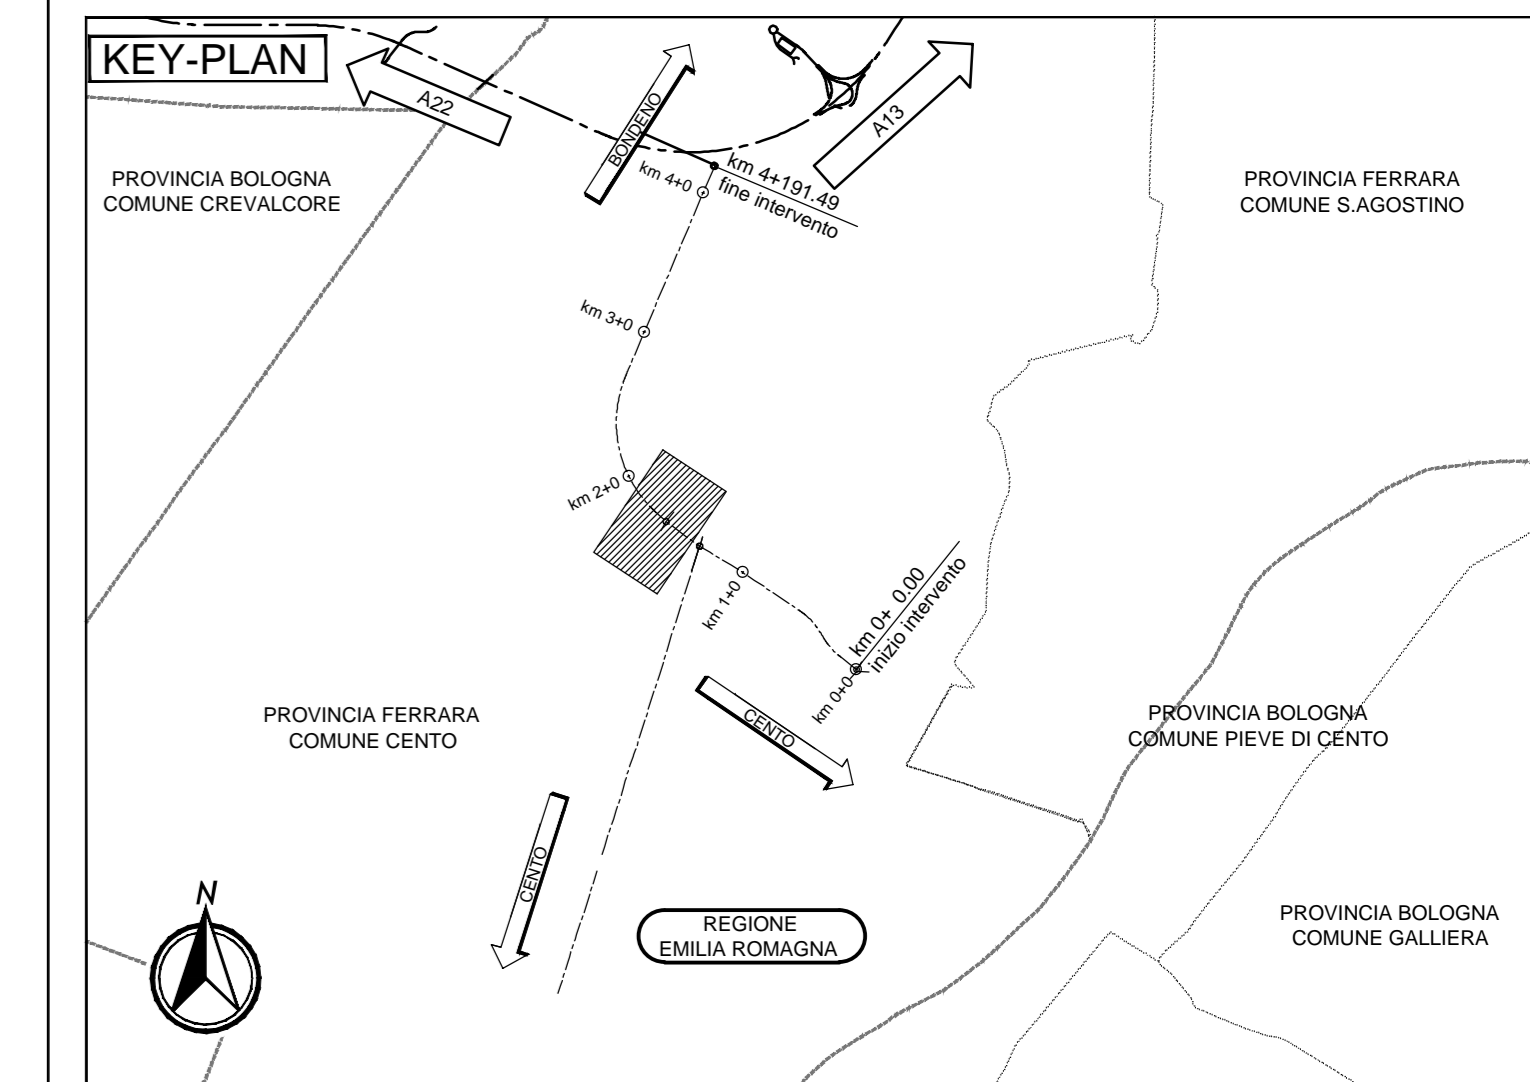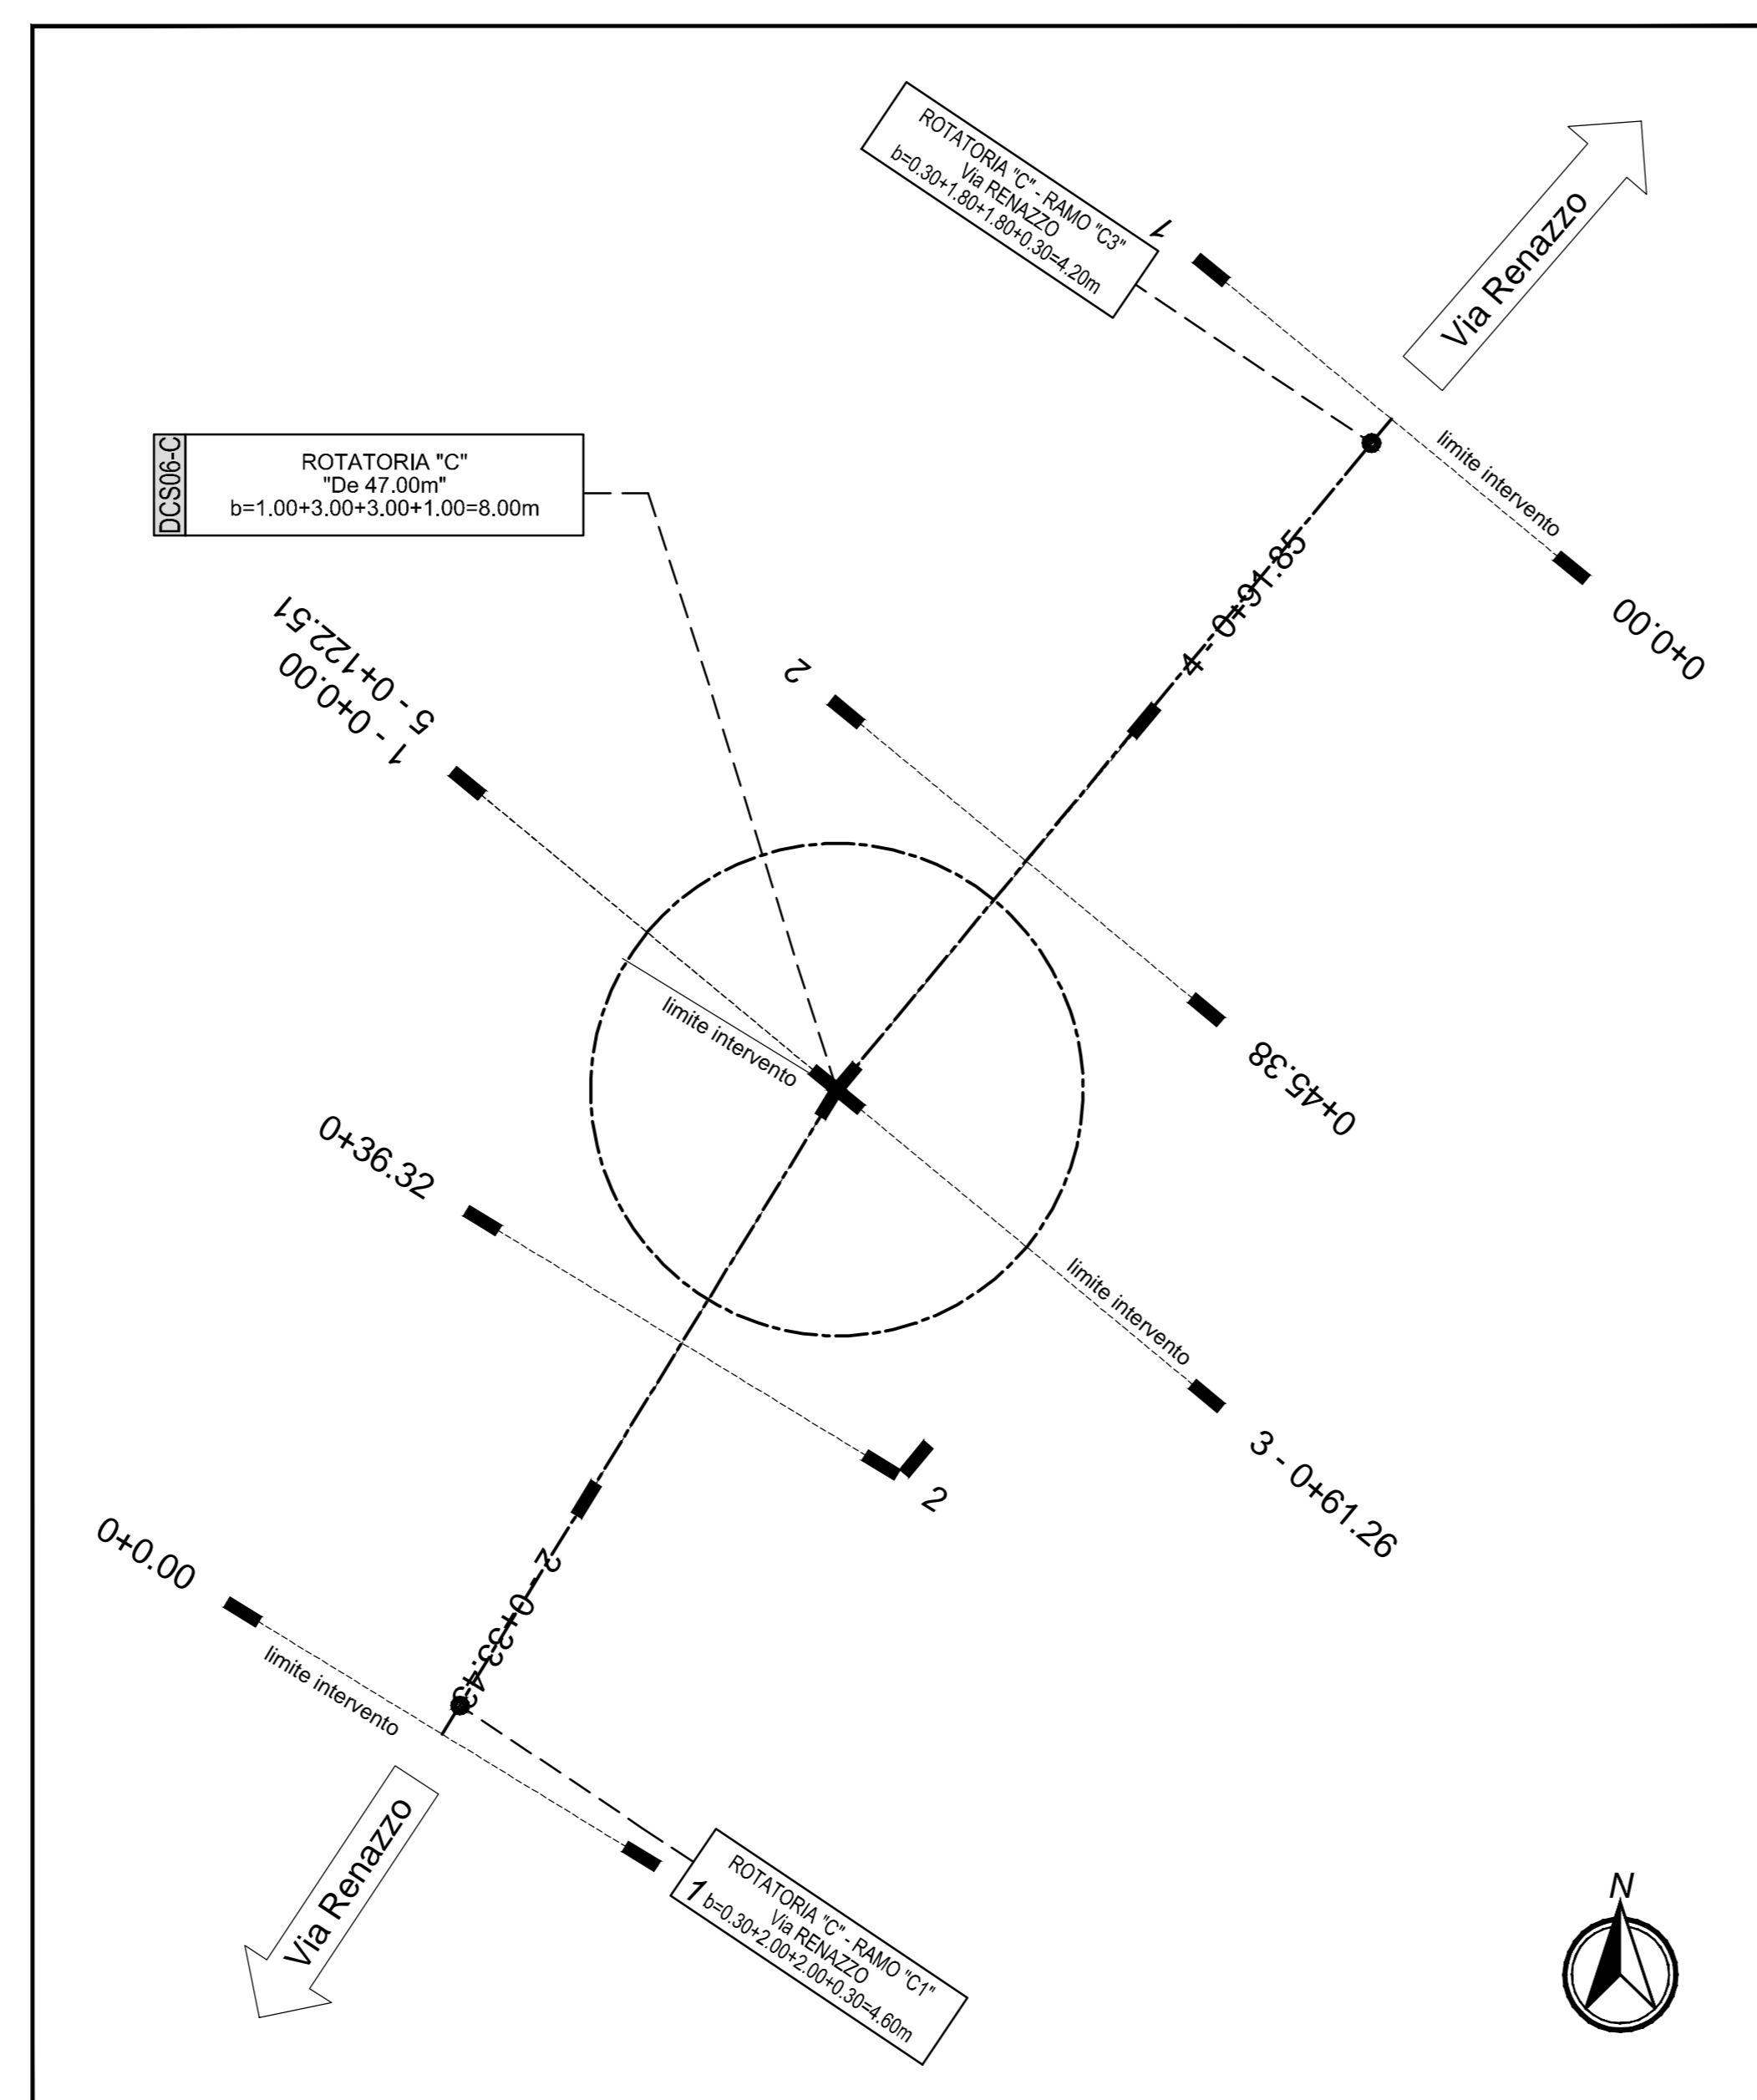

IL CONCESSIONARIO: Regione Emilia-Romagna, ARCA

IL CONCESSIONARIO: ARCA

AUTOSTRADA REGIONALE CISPADANA
DAL CASELLO DI REGGIOLO-ROLO SULLA A22
AL CASELLO DI FERRARA SUD SULLA A13

CODICE C.U.P. E81B0800000009

PROGETTO DEFINITIVO

VIABILITA' DI ADDIZIONE AL SISTEMA AUTOSTRADALE D04-08 (ex 1FE)
Raccordo Bondeno-Cento-Autostrada Cispadana
PROGETTAZIONE STRADALE

ASSE STRADALE - D06 (EX 1FE - TRATTO A2)

PROFILO LONGITUDINALE - ROTATORIA DCS06-C

IL PROGETTISTA: Alpina

RESPONSABILE INTEGRAZIONE PRESTAZIONI SPECIALISTICHE: Ing. Emilio Salsi

IL CONCESSIONARIO: Autoreda Regionale Cispadana S.p.A.

PROGETTO: 17.04.2012 EMISSIONE

IDENTIFICAZIONE ELABORATO: 17.04.2012 EMISSIONE

SCALE: 1:1000/100