

REGIONE  
CALABRIA



Provincia di  
Catanzaro



Committente:

**Cropani Wind Energy S.r.l.**

via Sardegna, 40  
00187 Roma (RM)  
P.IVA/C.F. 15856981004

Documento:

**PROGETTO DEFINITIVO**

Titolo del Progetto:

**PARCO EOLICO "CROPANI"**

Elaborato:

**Sezioni trasversali  
ASSE 11\_AD**

ID PROGETTO	DISCIPLINA	CAPITOLO	TIPO	REVISIONE	SCALA	FORMATO
IT-VesCro-Gem	CW	RD	DW	0	1:200	VARIE

NOME FILE:

IT-VesCro-Gem-CW-RD-DW-08.08-Rev.0

**Progettazione:**



**Ing. Saverio Pagliuso**

**Ing. Mario Francesco Perri**


**Ing. Giorgio Salatino**

**Ing. Claudio Coscarella**

Rev:	Data Revisione	Descrizione Revisione	Redatto	Controllato	Approvato
00	Ottobre 2021	PRIMA EMISSIONE	GEMSA	GEMSA	CWE

RILEVATI	
RILEVATO PER PIATTAFORMA	6,690 m <sup>2</sup>
RILEVATO PER SCARPATE	3,985 m <sup>2</sup>
SOVRASTRUTTURA STRADALE	
MISTO STABILIZZATO	5,095 m <sup>2</sup>

SEZIONE N.: 1  
 QT. PROGETTO: 173,402  
 DIST.PROG.: 10,00  
 DIST.SUCC.: 18,00

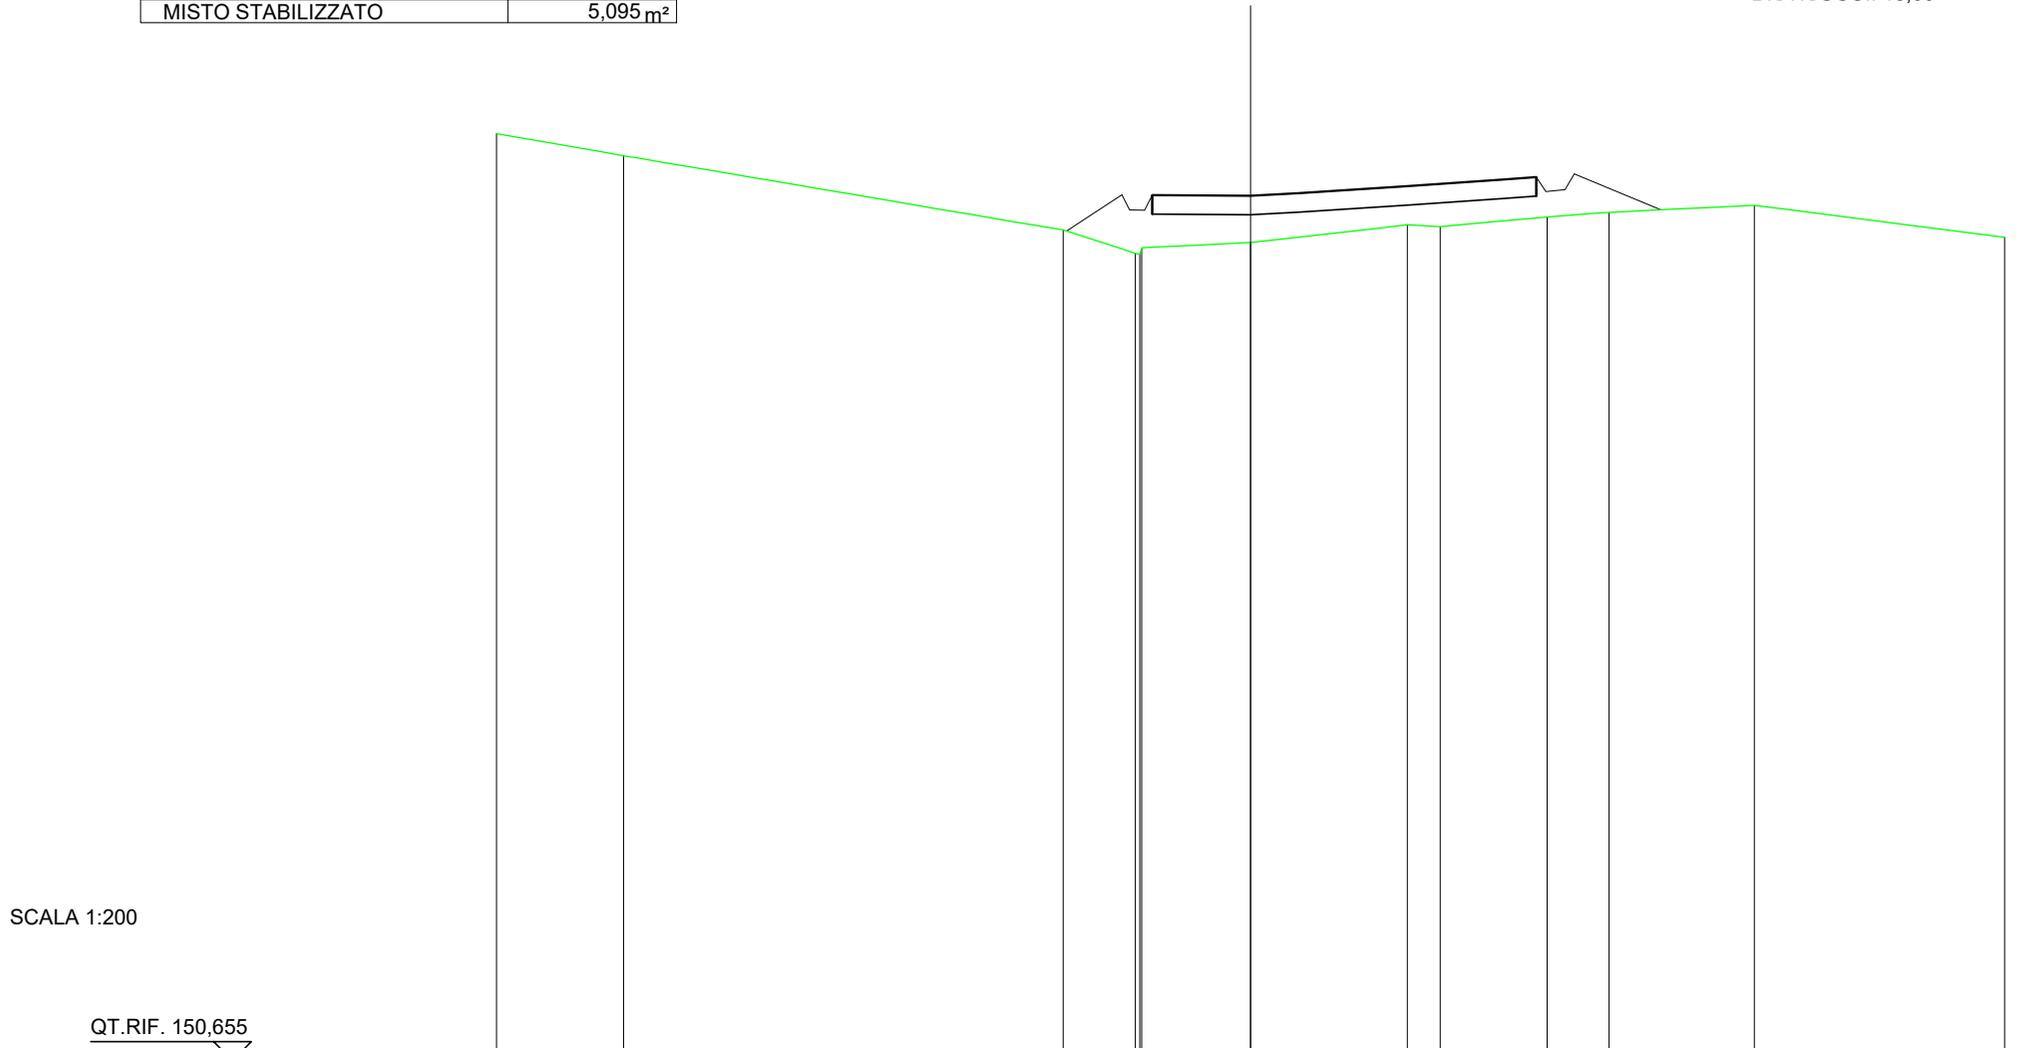


SCALA 1:200

QT.RIF. 150,655

QUOTE TERRENO	175,04	174,46		172,50	171,89	171,87	172,04	172,18		172,64	172,60	172,85	172,97	173,15	172,31		
DIST.PARZIALI TERRENO	3,38		11,65	1,91	2,89		4,16		0,87	2,83	1,65	3,85		6,64			
QUOTE PROGETTO				172,48	173,44	173,03	173,43	173,40	173,48	173,66	173,83	173,90	173,52	173,56	173,98	173,90	173,04
DIST. PARZIALI PROGETTO				1,47					10,19			0,50		2,10			

SCAVI E BONIFICHE	
SCAVO PER PIATTAFORMA	0,251 m <sup>2</sup>
SCAVO PER PARETI TRINCEA	0,051 m <sup>2</sup>
FOSSO	0,352 m <sup>2</sup>
RILEVATI	
RILEVATO PER PIATTAFORMA	0,444 m <sup>2</sup>
RILEVATO PER SCARPATE	0,493 m <sup>2</sup>
SOVRASTRUTTURA STRADALE	
MISTO STABILIZZATO	2,500 m <sup>2</sup>

SEZIONE N.: 2  
 QT. PROGETTO: 171,507  
 DIST.PROG.: 28,00  
 DIST.PREC.: 18,00  
 DIST.SUCC.: 18,85

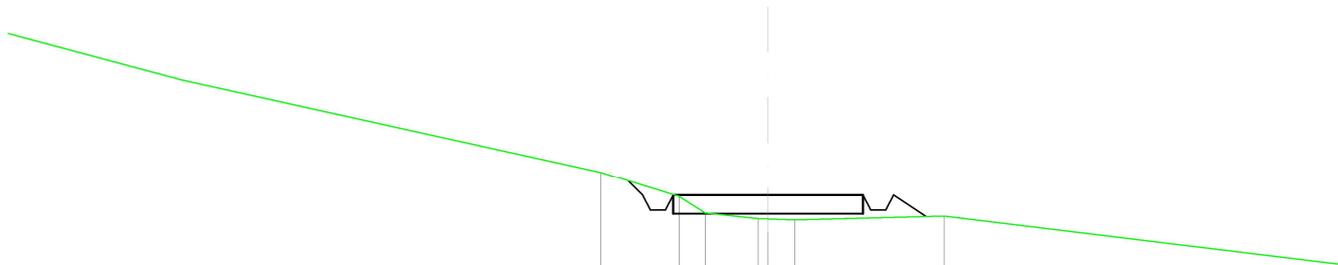


SCALA 1:200

QT.RIF. 150,000

QUOTE TERRENO	172,12	171,47	171,04	170,88	170,87	170,85	170,95
DIST.PARZIALI TERRENO	2,06	0,89	1,40	0,71	3,92		
QUOTE PROGETTO	171,89	171,51	171,11	171,51	171,11	171,11	170,94
DIST. PARZIALI PROGETTO				5,00		0,85	

SCAVI E BONIFICHE	
SCAVO PER PIATTAFORMA	2,434 m <sup>2</sup>
SCAVO PER PARETI TRINCEA	2,211 m <sup>2</sup>
FOSSO	1,228 m <sup>2</sup>
RILEVATI	
RILEVATO PER PIATTAFORMA	0,001 m <sup>2</sup>
RILEVATO PER SCARPATE	0,478 m <sup>2</sup>
SOVRASTRUTTURA STRADALE	
MISTO STABILIZZATO	2,000 m <sup>2</sup>

SEZIONE N.: 3  
 QT. PROGETTO: 169,522  
 DIST.PROG.: 46,85  
 DIST.PREC.: 18,85

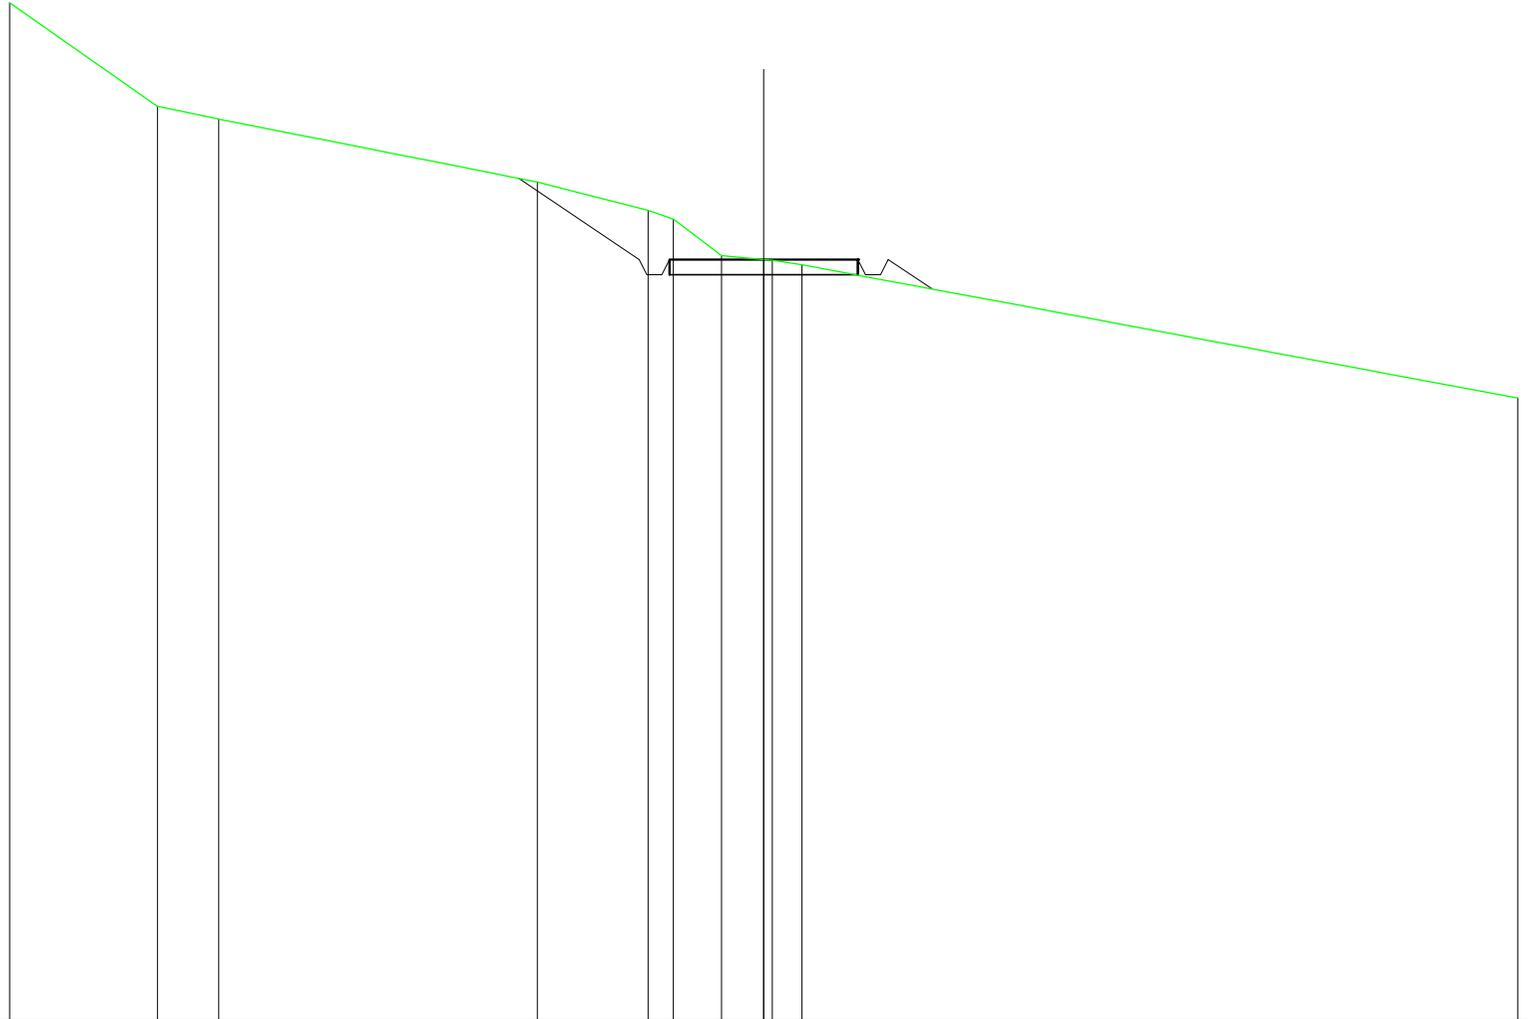

SCALA 1:200

QT.RIF. 149,477

QUOTE TERRENO	176,28	173,55	173,21		171,56	170,82	170,59	169,62	169,52	169,50	169,38		165,88
DIST.PARZIALI TERRENO		3,92	1,63		8,44		2,94	0,67	1,28	1,12	0,78		18,99
QUOTE PROGETTO					171,66	169,52	169,12	169,12	169,52	169,52	169,52	169,52	168,75
DIST. PARZIALI PROGETTO					3,20				5,00			1,17	