



Planimetria particolareggiata su catastale - Scala 1:1000

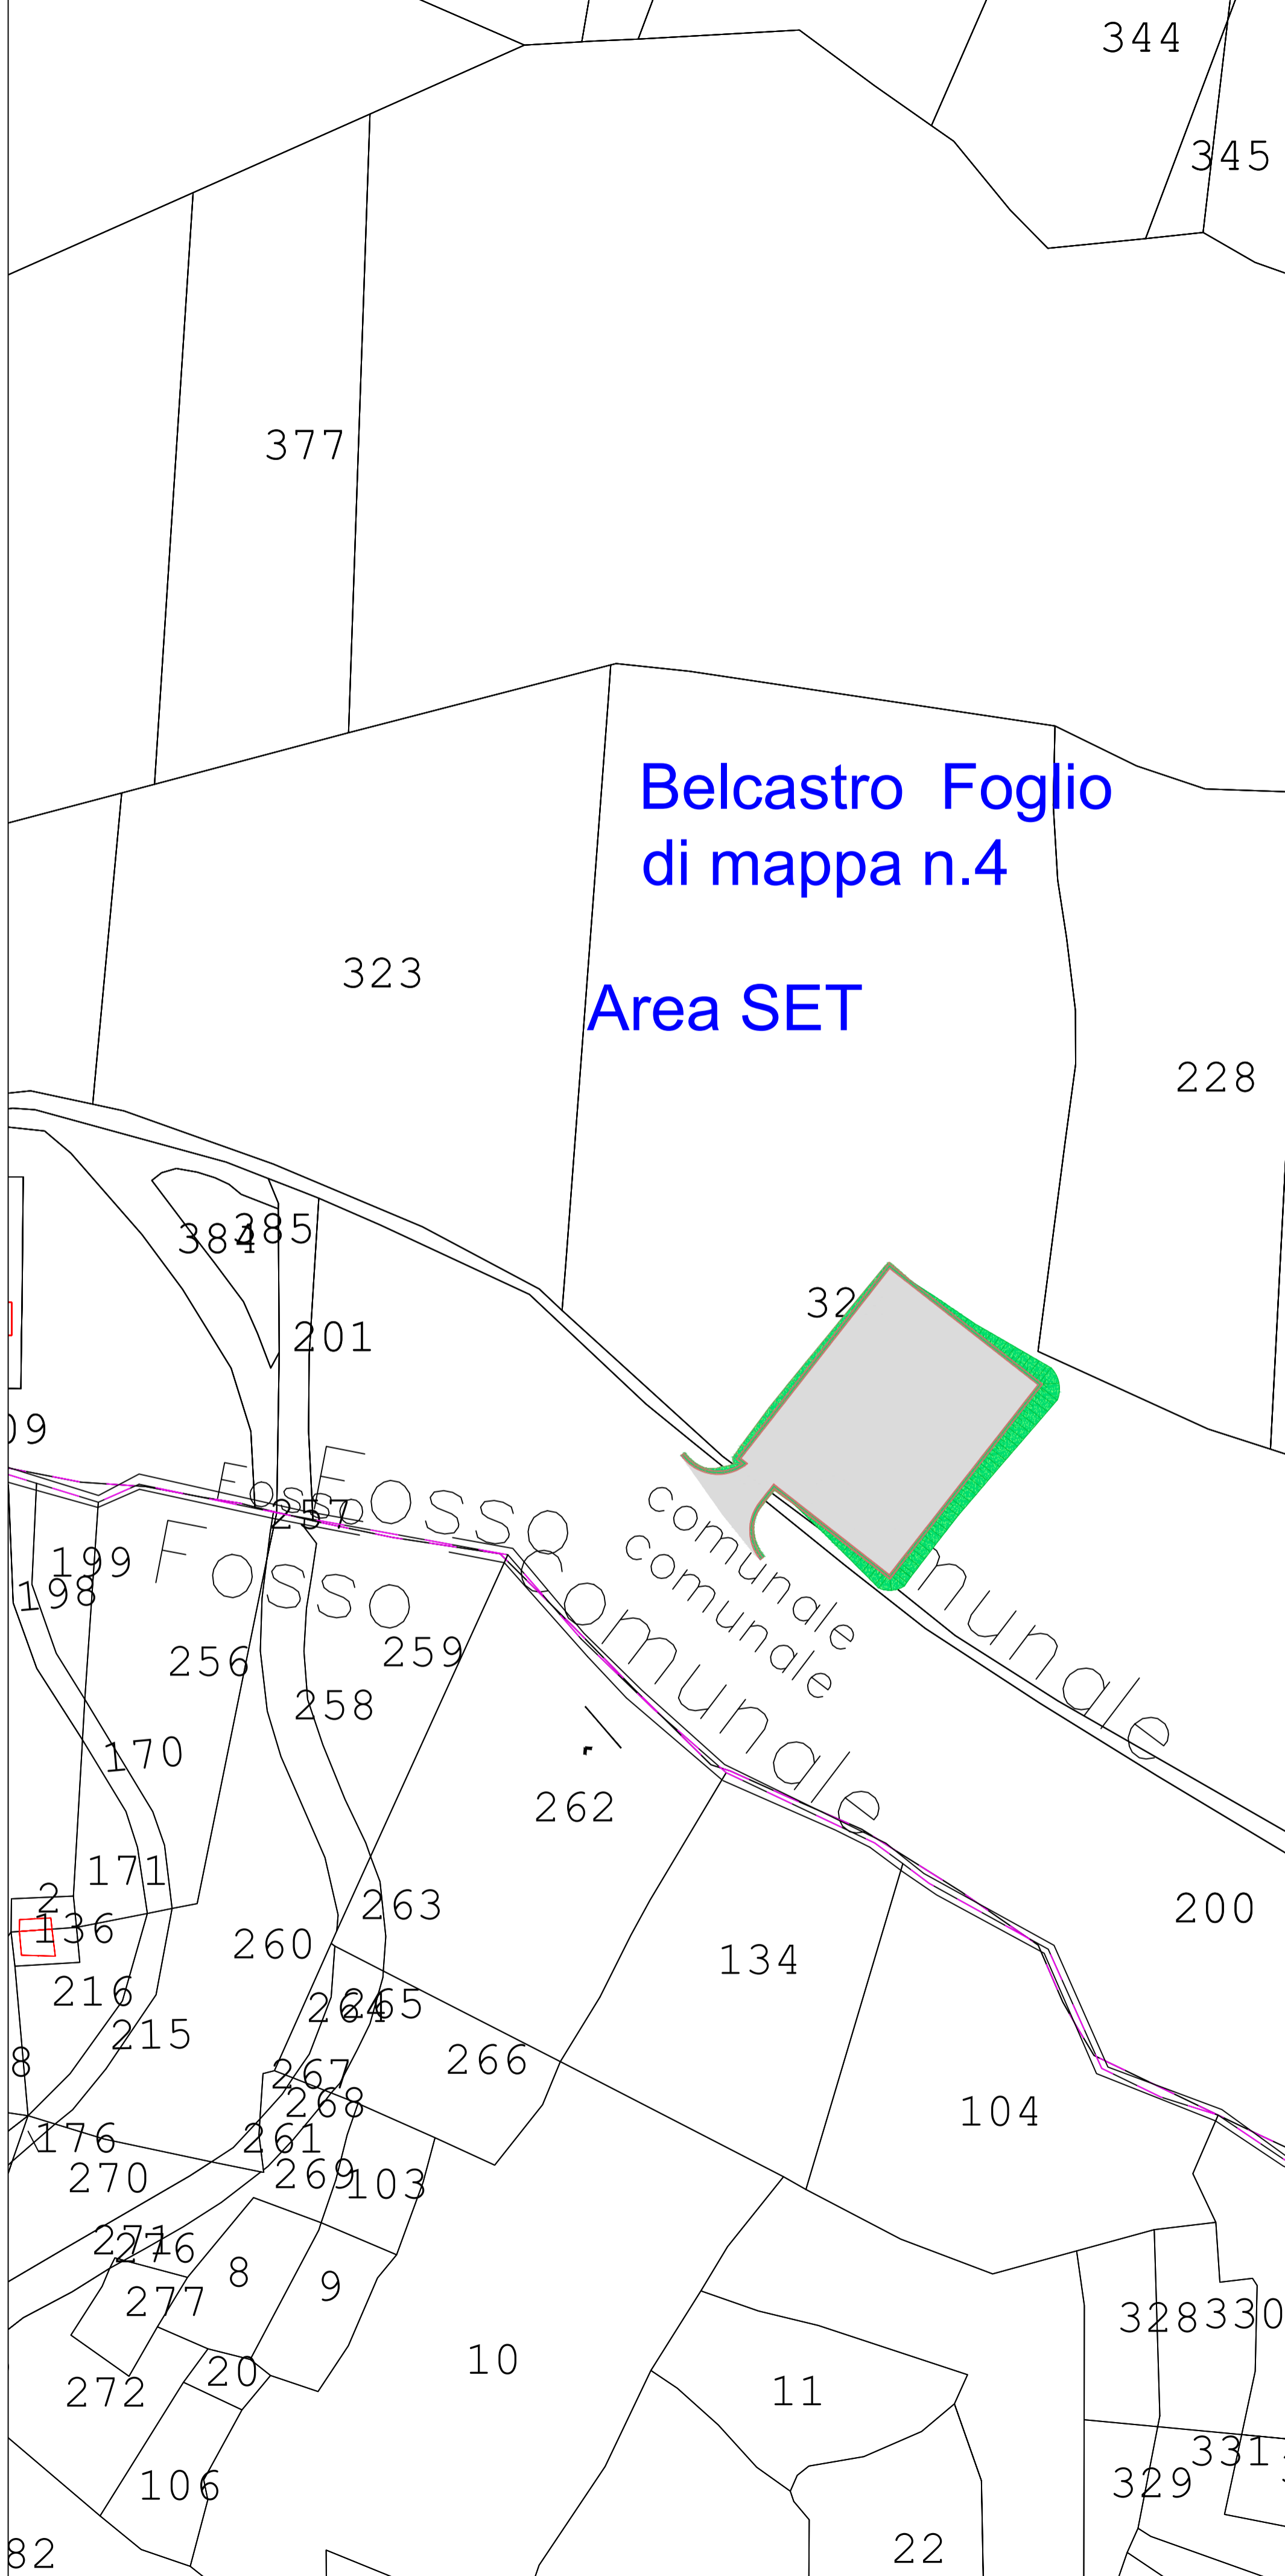


Planimetria particolareggiata su CTR - Scala 1:1000

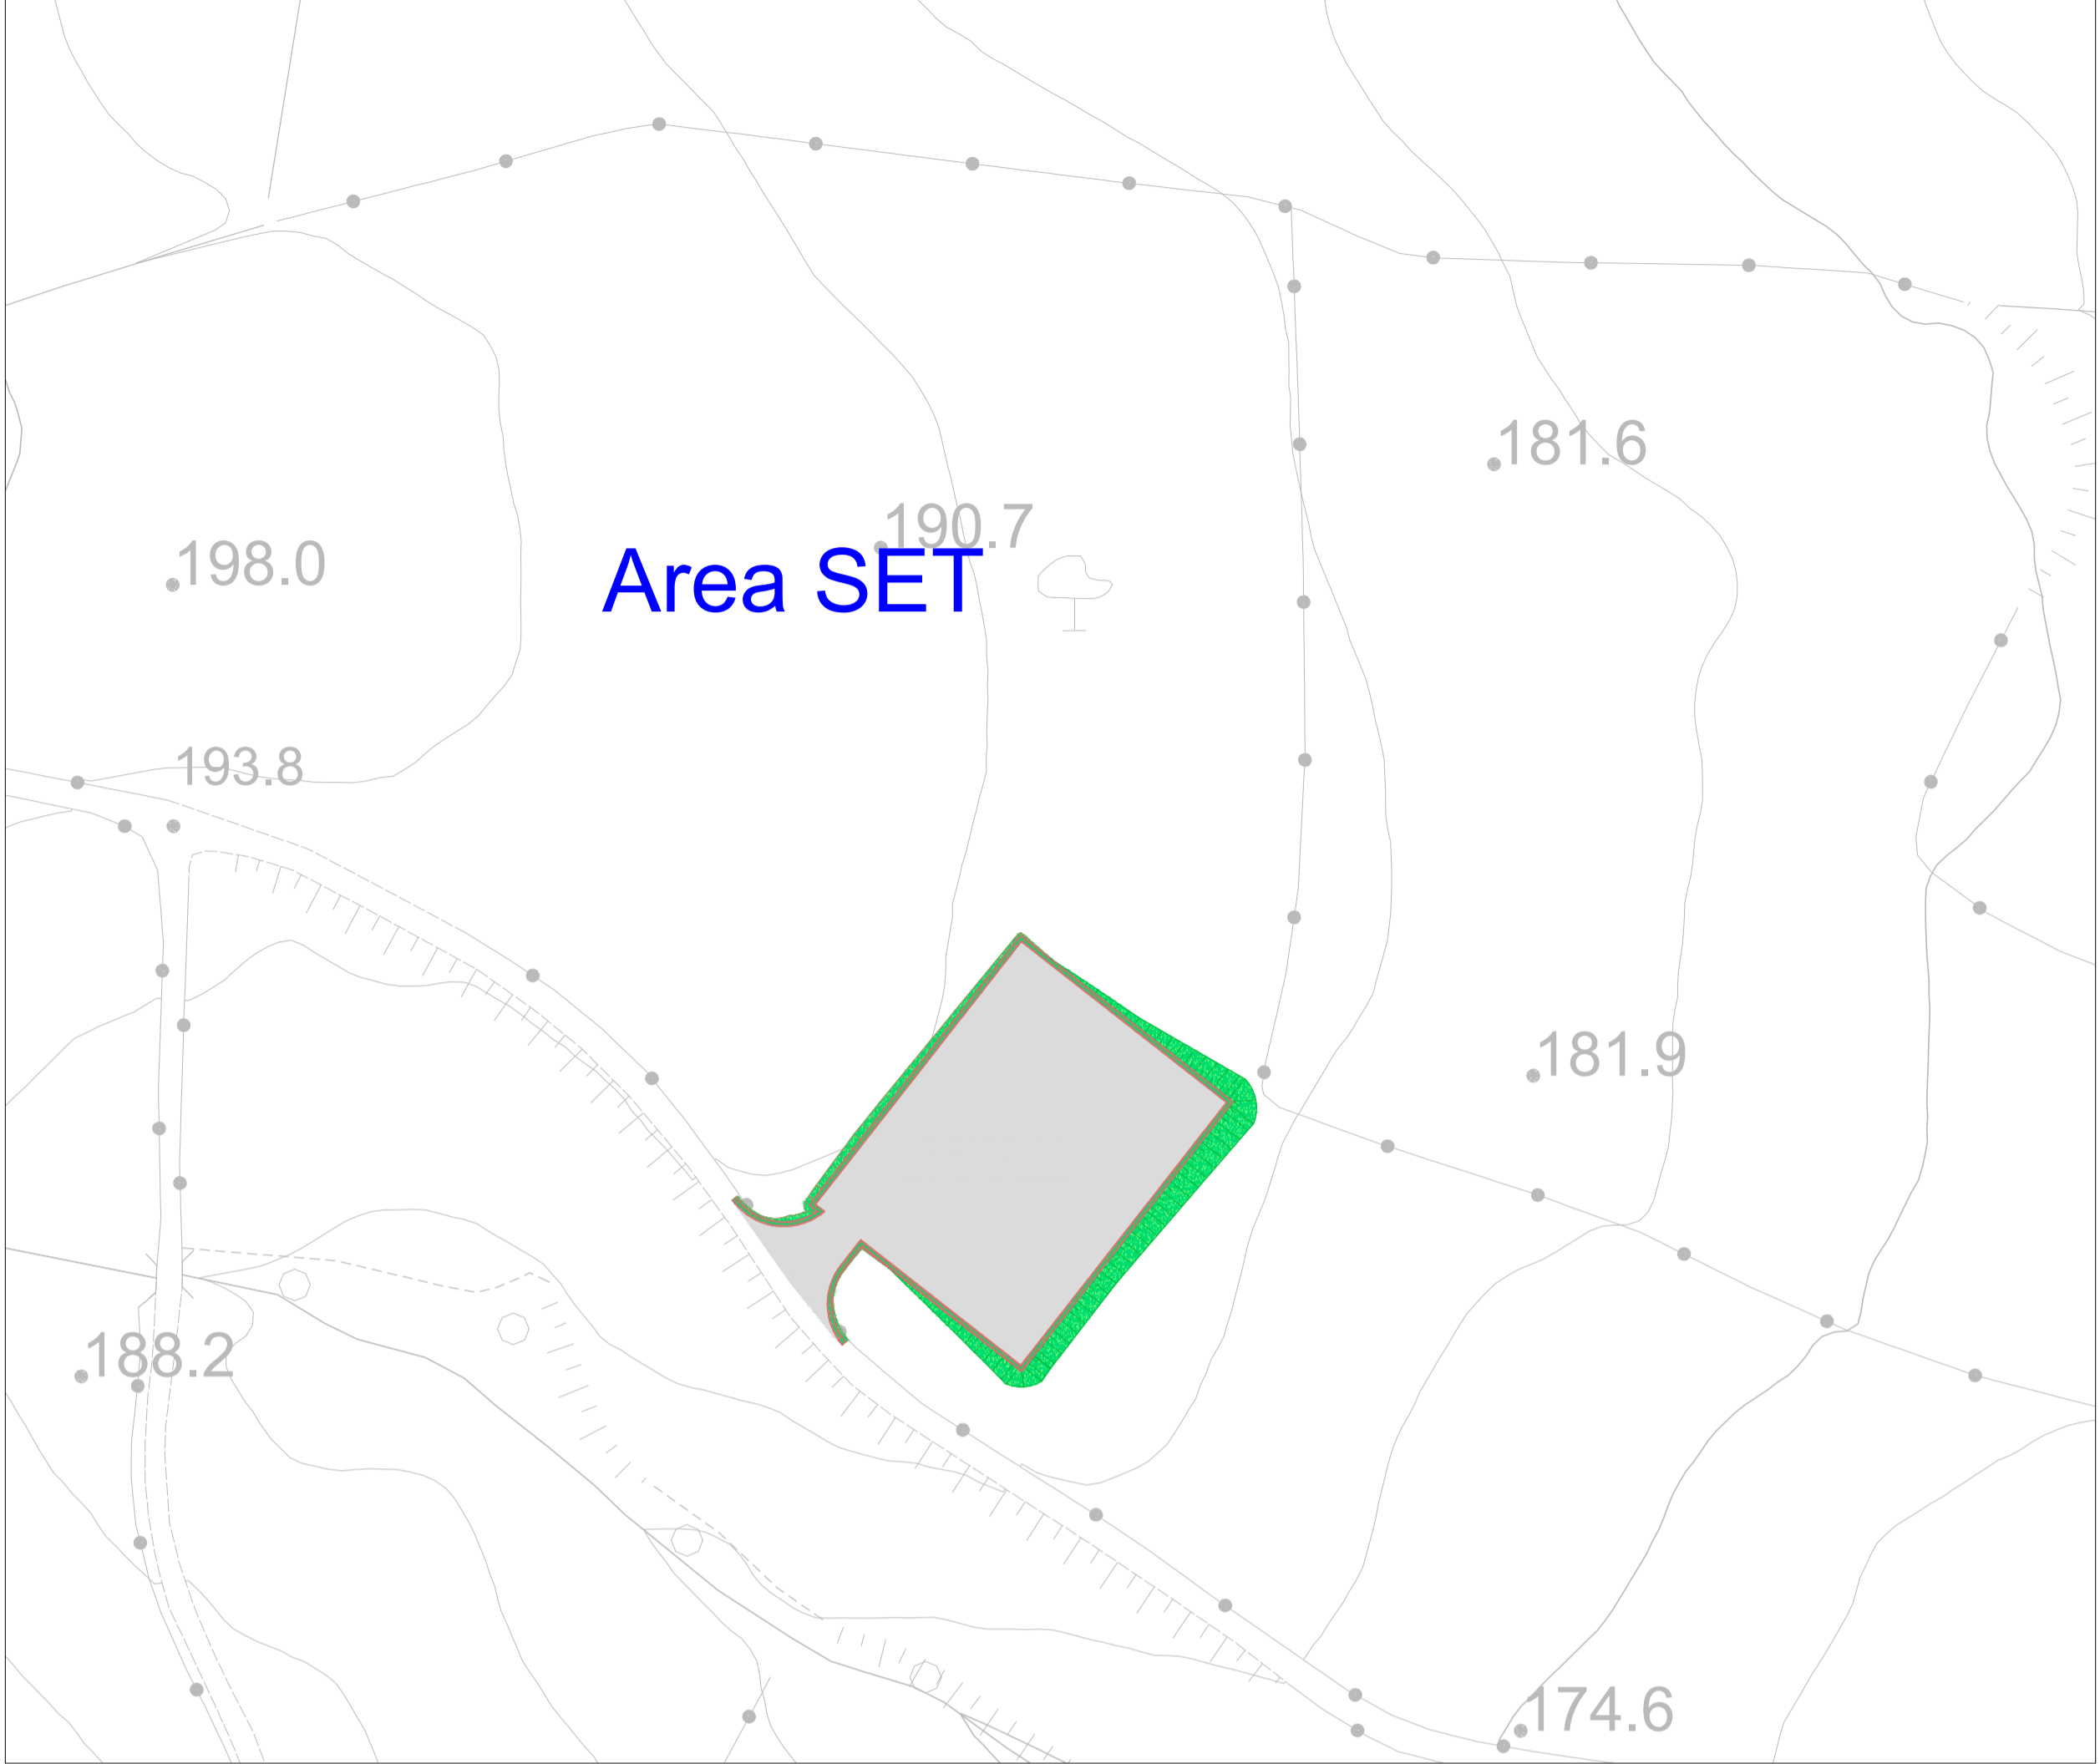

Planimetria particolareggiata su Ortofoto - Scala 1:1000



KEY-MAP - scala 1:50.000

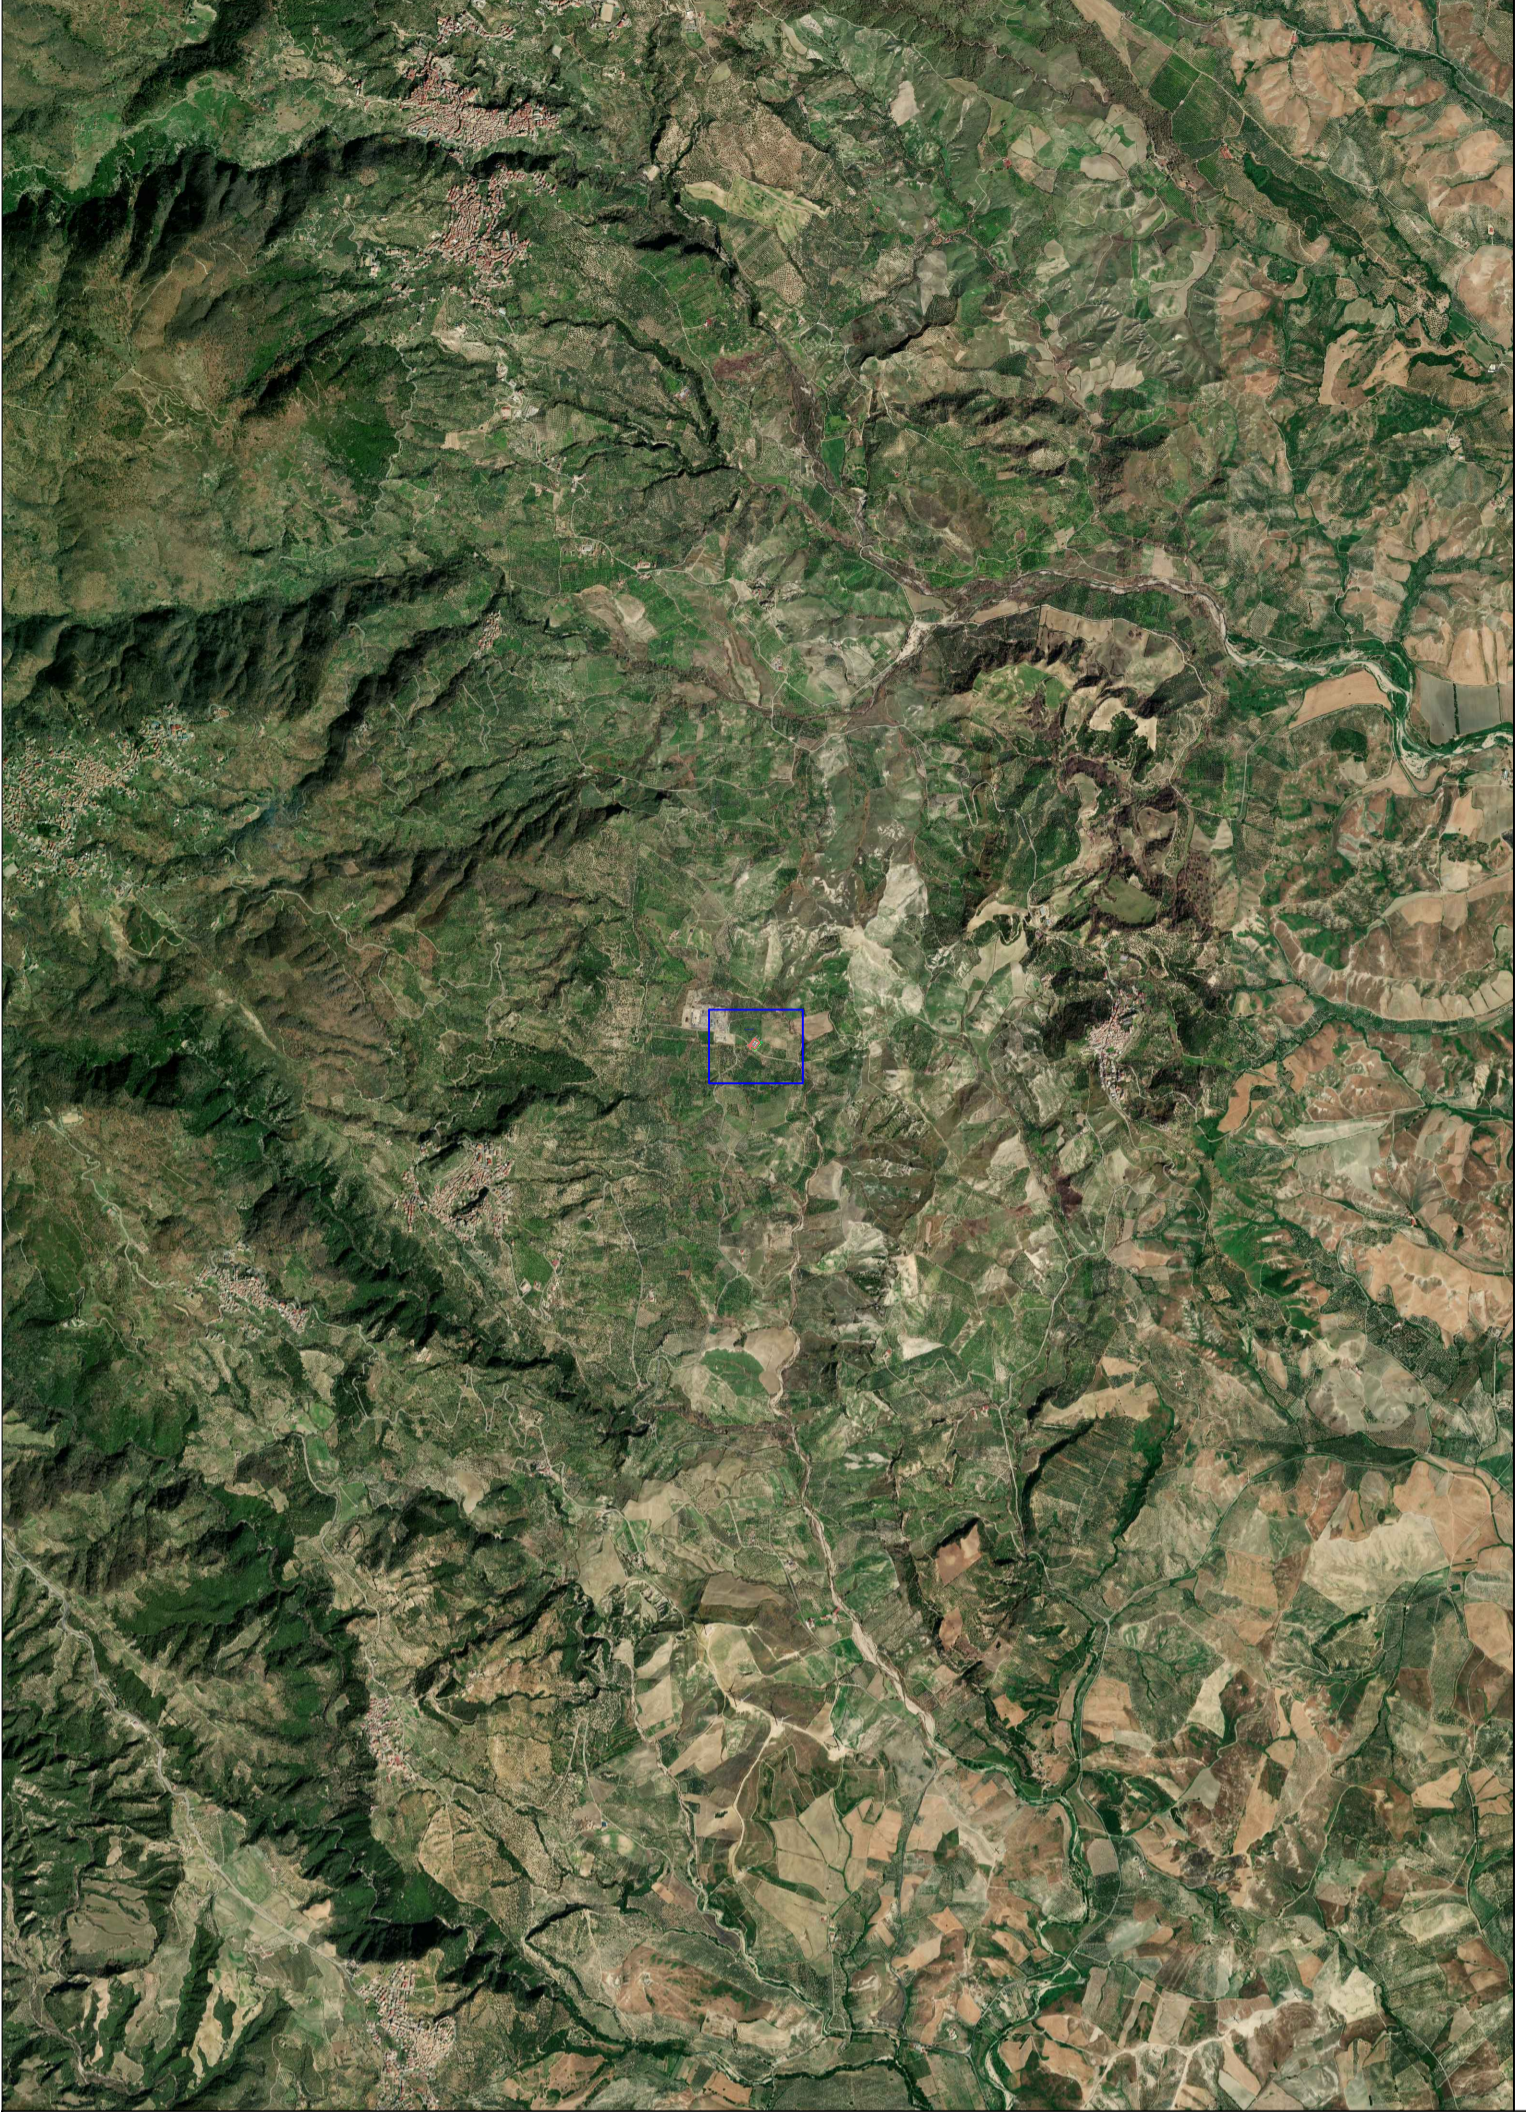



REGIONE CALABRIA



Provincia di Catanzaro

Committente: **Cropani Wind Energy S.r.l.**
via Sardegna, 40
00187 Roma (RM)
P.IVA/C.F. 15856981004

Documento: **PROGETTO DEFINITIVO**

Titolo del Progetto: **PARCO EOLICO "CROPANI"**

Elaborato: **Planimetria Area SET**

ID PROGETTO	DISCIPLINA	CAPITOLO	TIPO	REVISIONE	SCALA	FORMATO
IT-VesCro-Gem	CW	RD	DW	0	1:1000	A1

NOME FILE: IT-VesCro-Gem-CW-RD-DW-10.01-Rev.0

Progettazione:

 **Ing. Saverio Pagliuso**

Ing. Mario Francesco Perri

Ing. Giorgio Salatino

Ing. Claudio Coscarella

Rev.	Data Revisione	Descrizione Revisione	Redatto	Controllato	Approvato
00	Ottobre 2021	PRIMA EMISSIONE	GEMSA	GEMSA	CWE