


STAZIONE DI TRASFORMAZIONE  
30/150 kV

LEGENDA	
	FO Multimodo
	FO Monomodo

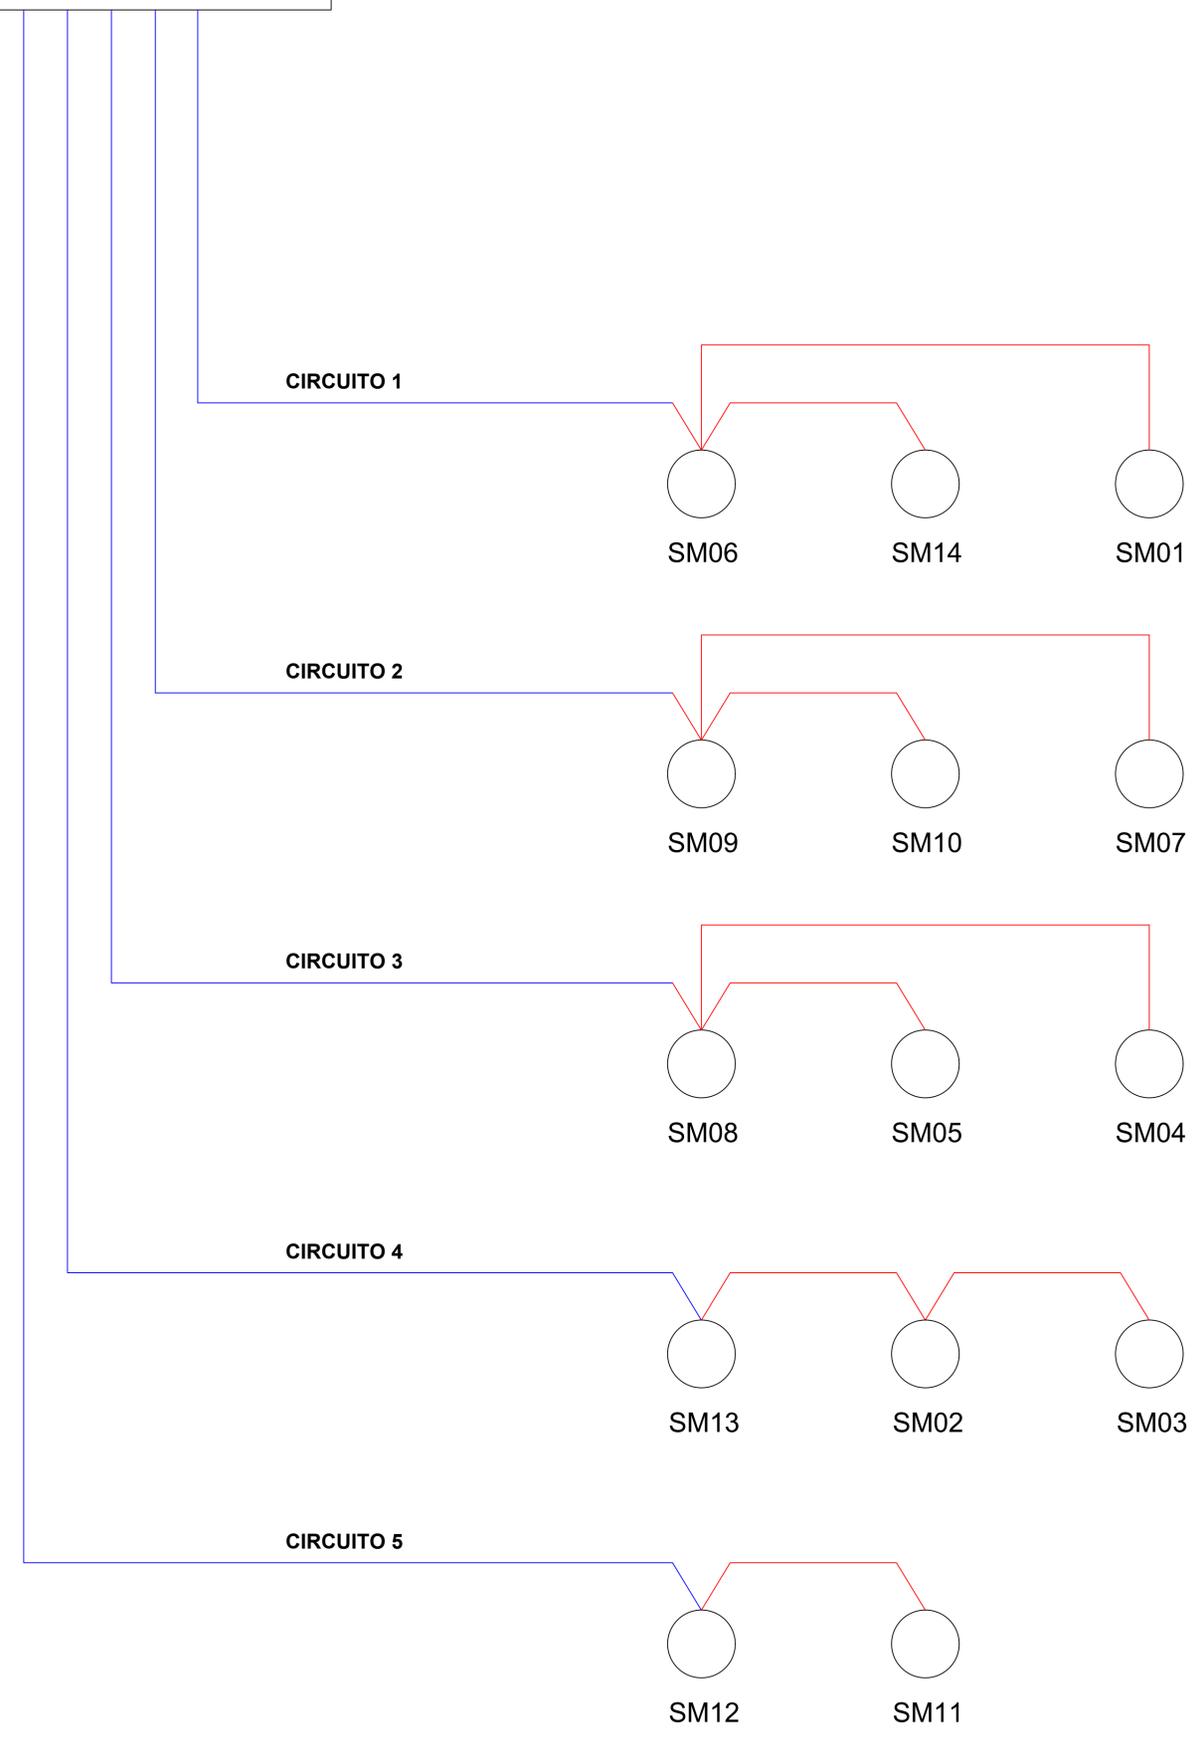

Committente: **Cropani Wind Energy S.r.l.**  
Via Sardegna, 40  
00187 Roma  
P.IVA/C.F. 15856981004

Titolo del Progetto: **PARCO EOLICO "CROGANI"**

Documento: **PROGETTO DEFINITIVO** N° Documento: **IT-VesCro-Gem-EW-DW-005**

ID PROGETTO:	IT-VesCro-Gem	DISCIPLINA:	E	TIPOLOGIA:		FORMATO:	A1
--------------	---------------	-------------	---	------------	--	----------	----

Elaborato: **Schema a blocchi rete FO parco eolico**

FOGLIO: - SCALA: NA Nome file: IT-VesCro-Gem-EW-DW-005

Progettazione:

 **Ing. Saverio Pagliuso**

**Ing. Raffaele Ciotola**

Rev.	Data Revisione	Descrizione Revisione	Redatto	Controllato	Approvato
00	09/2021	PRIMA EMISSIONE	GEMSA	GEMSA	CROGANI WIND