


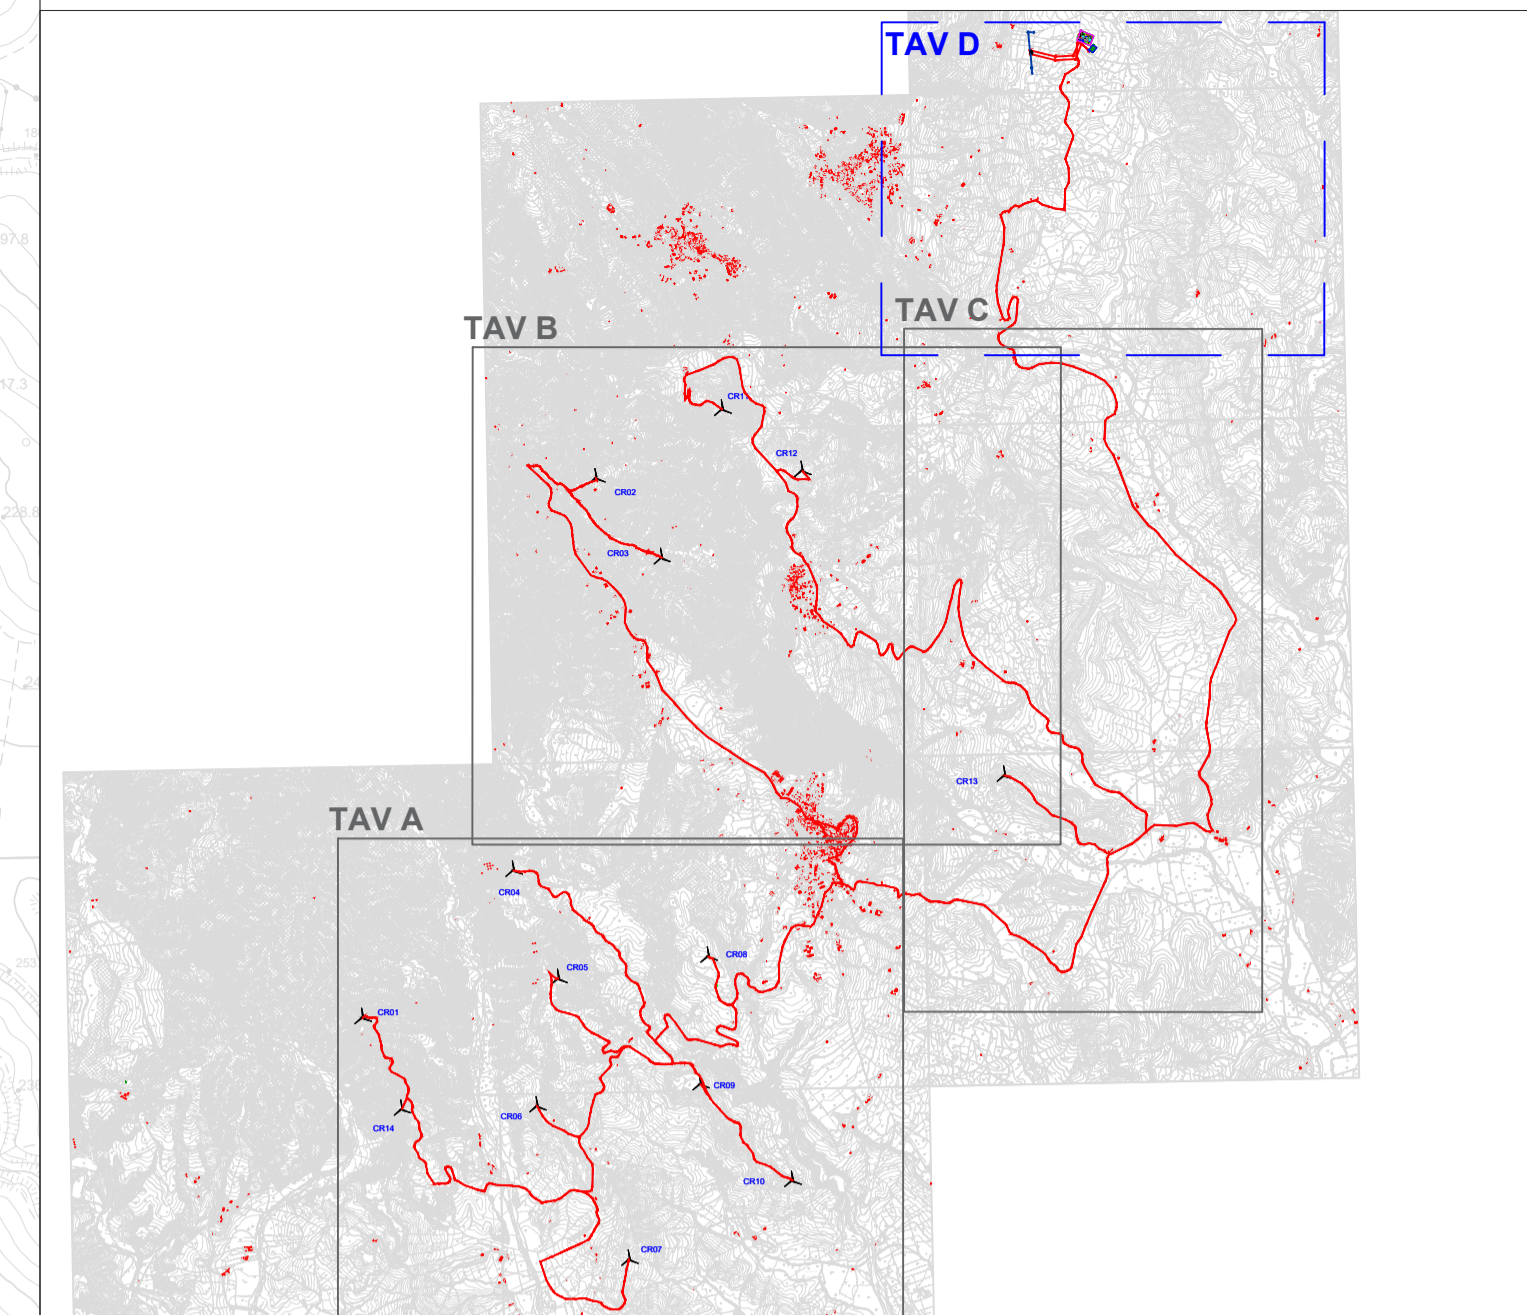


KEYPLAN



LEGENDA

-  **Aerogeneratori**
-  **Cavidotto media tensione e buffer DPA**
-  **Recettori**



Committente: **Cropani Wind Energy S.r.l.**
Via Sardegna, 40
00187 Roma
P.IVA/C.F. 15856981004

Titolo del Progetto: **PARCO EOLICO "CROPANI"**


Documento: **PROGETTO DEFINITIVO** N° Documento: **IT-VesCro-Gem-EW-DW-015**

ID PROGETTO: IT-VesCro-Gem DISCIPLINA: E TIPOLOGIA: FORMATO: **A1**

Elaborato: **Planimetria DPA - Tav. D**

FOGLIO: SCALA: **1:5.000** Nome file: **IT-VesCro-Gem-EW-DW-015**

Progettazione:

 **Ing. Saverio Pagliuso**

Ing. Raffaele Ciotola

Rev:	Data Revisione	Descrizione Revisione	Redatto	Controllato	Approvato
00	10/2021	PRIMA EMISSIONE	GEMSA	GEMSA	CROPANI WIND