

Legenda	
	Area di scavo
	Area di riporto
	Profilo terreno
	Profilo di progetto



REGIONE CALABRIA



COMUNE DI CROPANI



COMUNE DI BELCASTRO



PROVINCIA DI CATANZARO



Progetto definitivo per la realizzazione di un parco eolico da 84 MW nel Comune di Cropani (CZ) con opere di connessione nel Comune di Belcastro (CZ)



Proponente	Cropani Wind Energy Srl		Via Sardegna, 40 00187 Roma P.IVA/C.F. 16181131000
	 Viale Michelangelo, 71 80129 Napoli TEL. 081.579.7998 mail: tecnico.inse@gmail.com		

Progettazione	INSE <small>Ingegneria & Servizi</small>		Amm. Francesco Di Maso Ing. Pasquale Esposito
	Nome Elaborato:		

Piano quotato stazione satellite

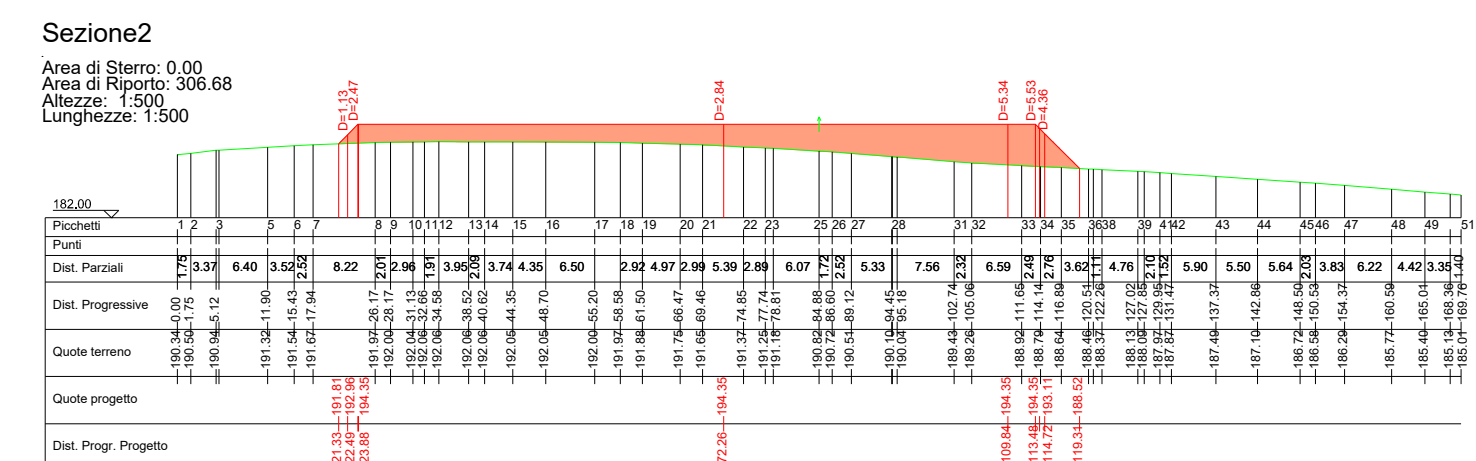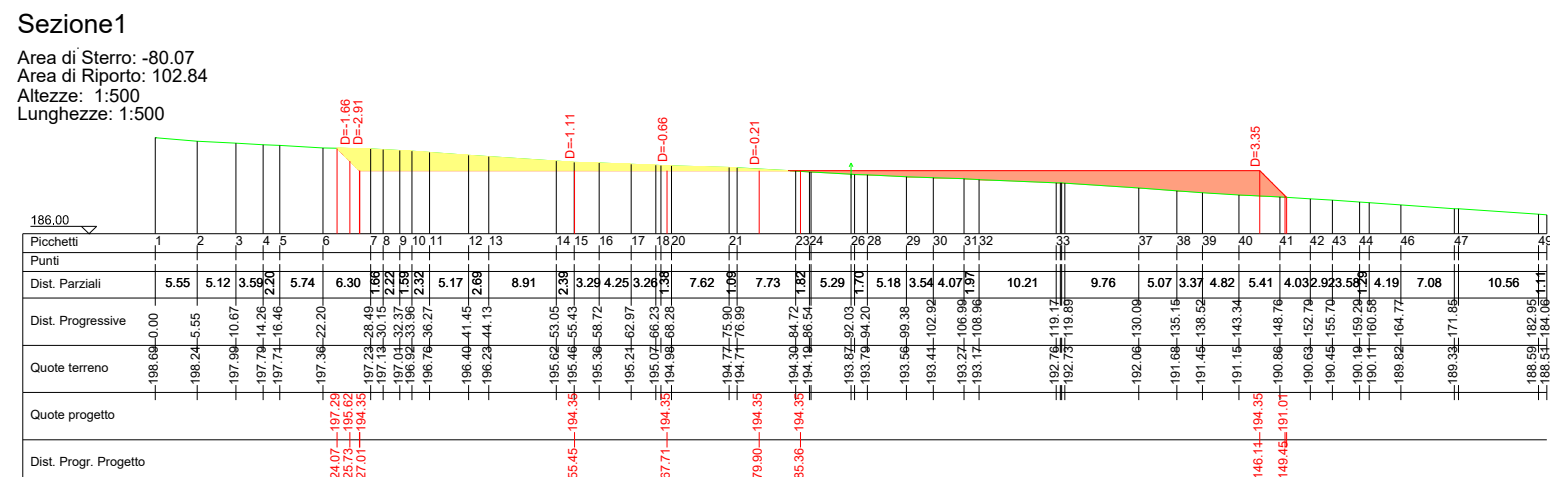

00	Novembre 2021	PRIMA EMISSIONE			
Rev.	Data	Objetto della revisione	INSE s.r.l.	INSE s.r.l.	Cropani Wind Energy Srl
Scala:	1:1000		Elaborazione	Verifica	Approvazione
Formato:	640x420		Codice Pratica S256	Codice Elaborato IT-VesCro-Gem-TER-DW-08	